

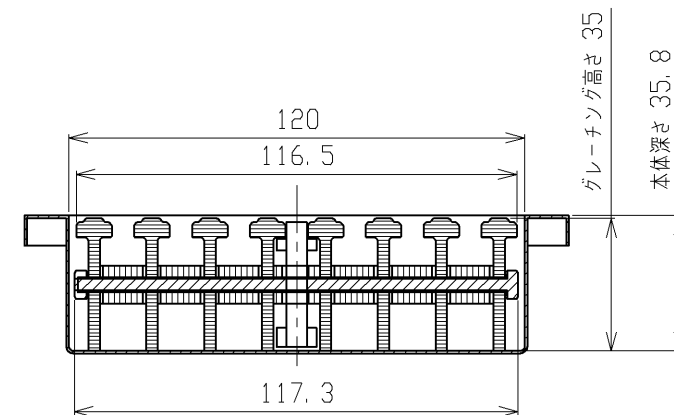


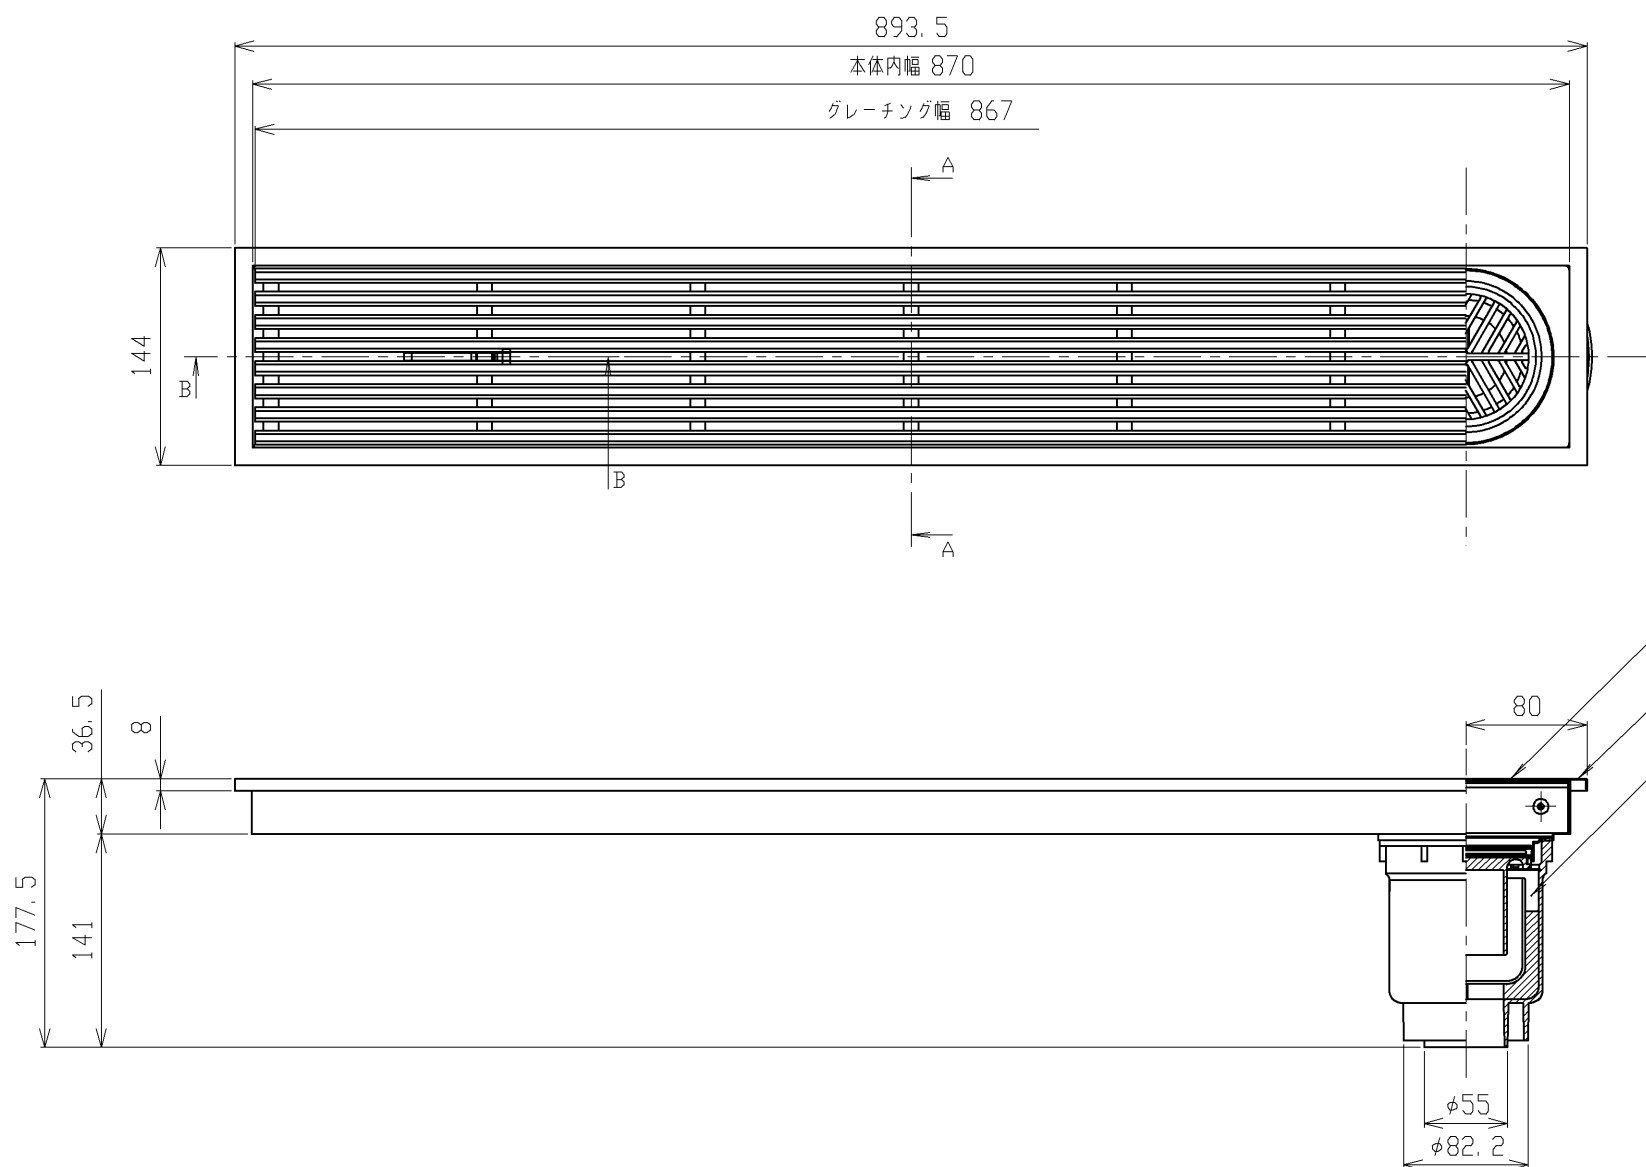

A-A断面詳細図
(1:2)

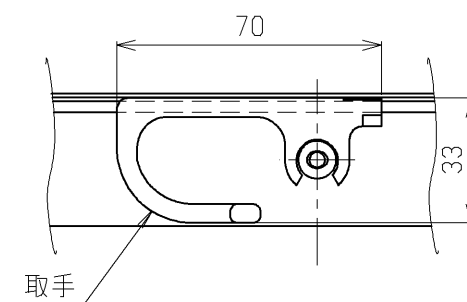

B-B断面詳細図
(1:2)

- ※ 同梱品
- ・ 取扱説明書 1 枚
 - ・ 施工説明書 防水層タイプ用 1 枚
 - ・ 施工説明書 非防水層タイプ用 1 枚

TOTO		単位	mm	名称 浴室排水ユニット (樹脂製グレーチング)
製図 酒井	検図 小島 大神	日付 13. 05. 24	尺度 1 : 5	
備考				品番 EWB624SR