

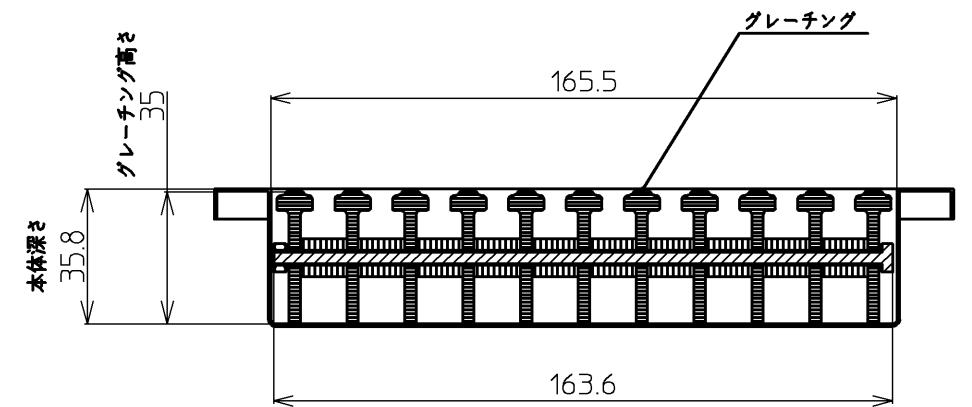
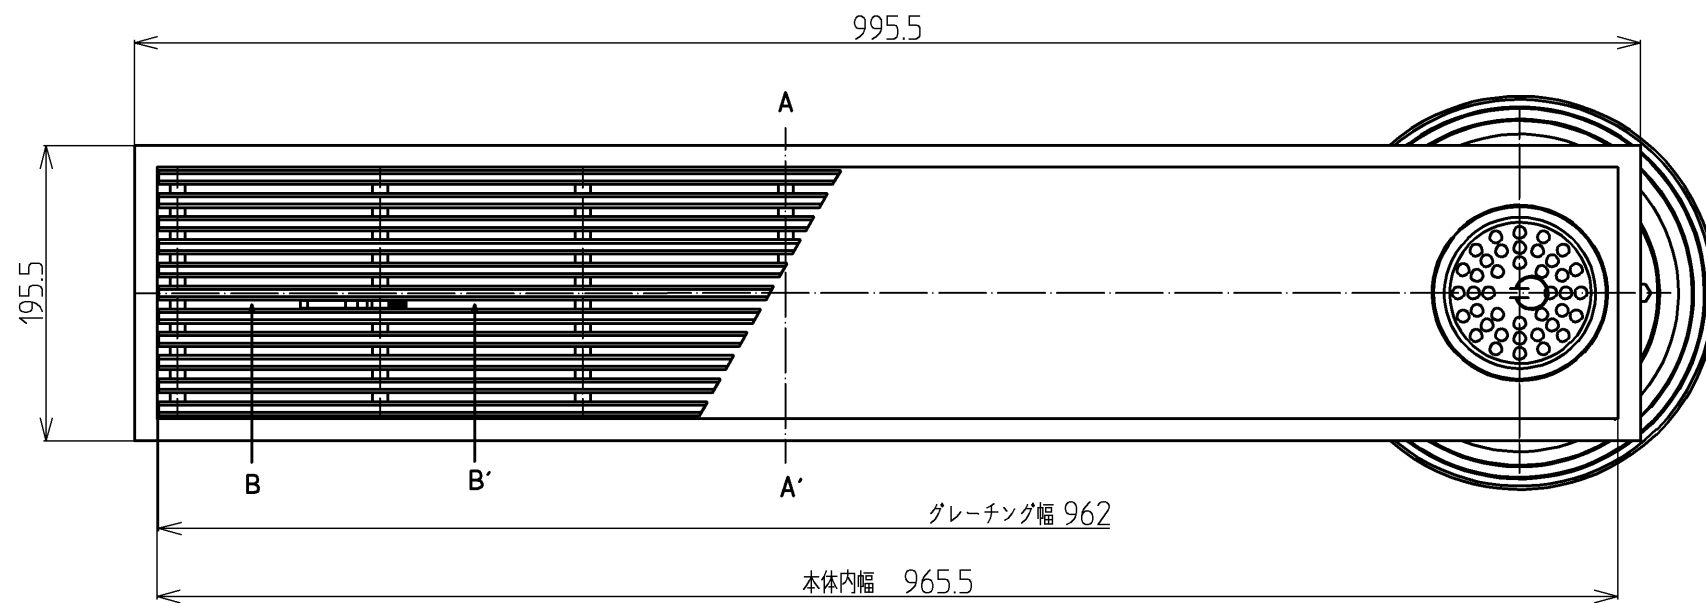


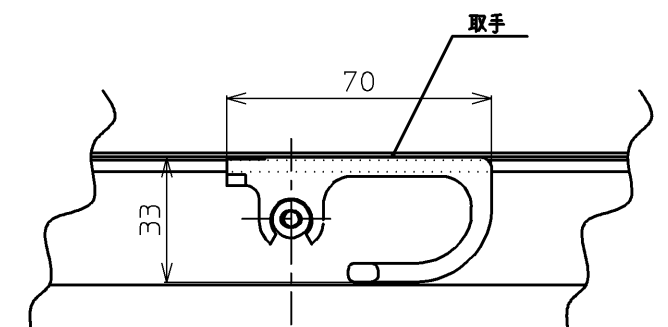


A-A' 断面拡大図(S=1/2)

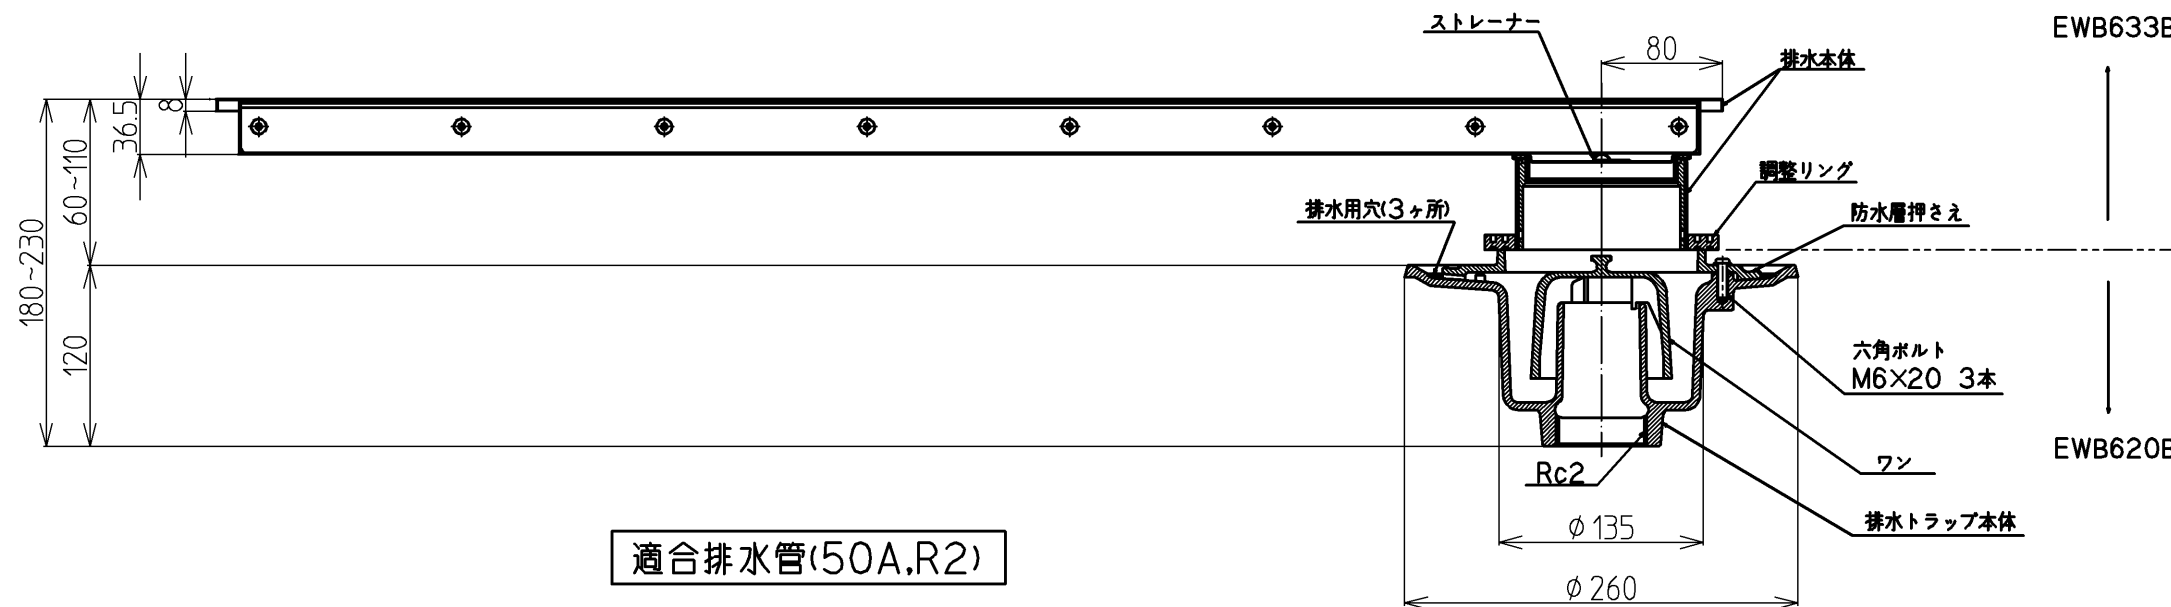

B-B' 断面拡大図(S=1/2)

適合排水管(50A,R2)

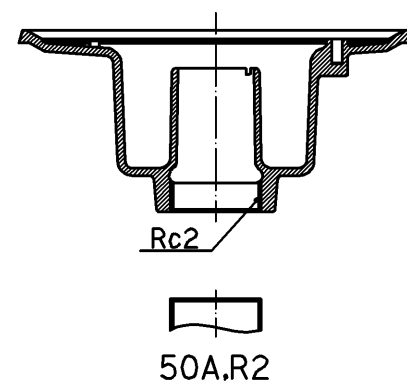

TOTO				単位	mm	名称
設計	製図	検図	承認	尺度	1:5	浴室排水ユニット (樹脂製グレーチング) 防水層タイプ
長野	佐藤	本橋	大塚	日付	2003.3.3	
備考						品番
						EWBS633SB
						図番