


生産中止図面

2017/08

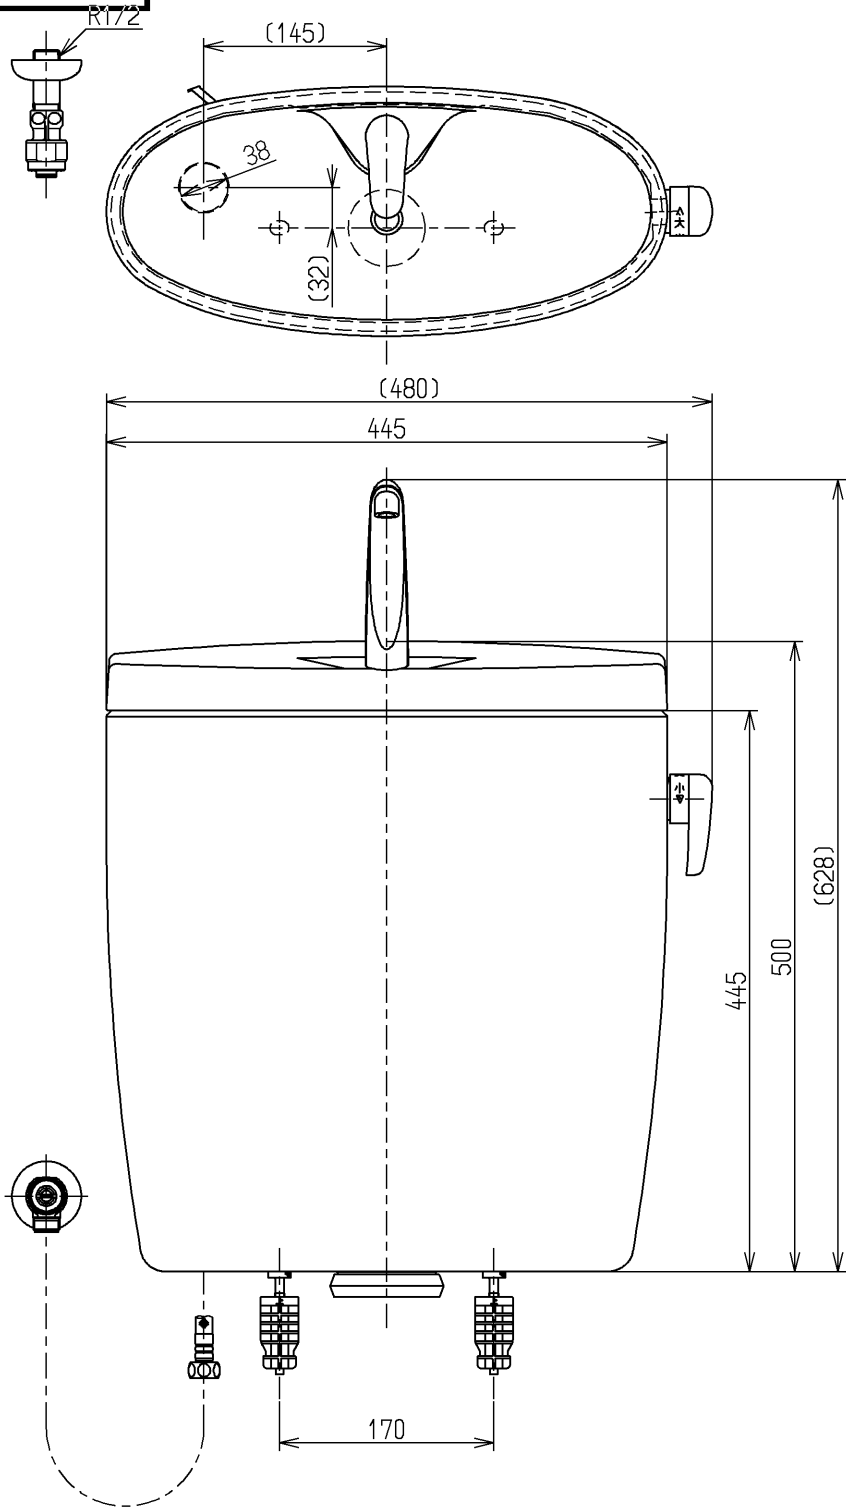

- <付属品>
- レバーハンドル × 1
  - 流動レバー × 1
  - 手洗金具 × 1
  - 取付金具 × 1
  - 止水栓 × 1

止水栓は床、壁共通使用可。

<b>TOTO</b>			単位 mm	名称
製図 植木	検図 米	日付 新川 17.08.24	尺度 1:6	手洗付密結タンクピュアレストEX
備考 防露式、寒冷地流動用				図番 SH321BFS