

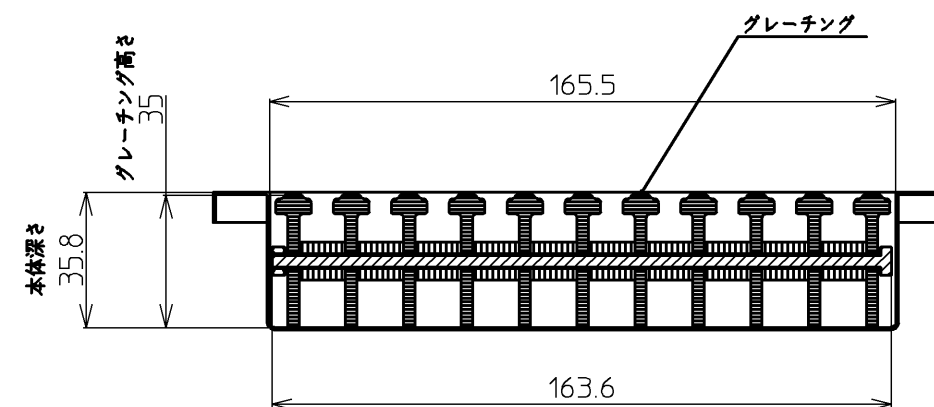


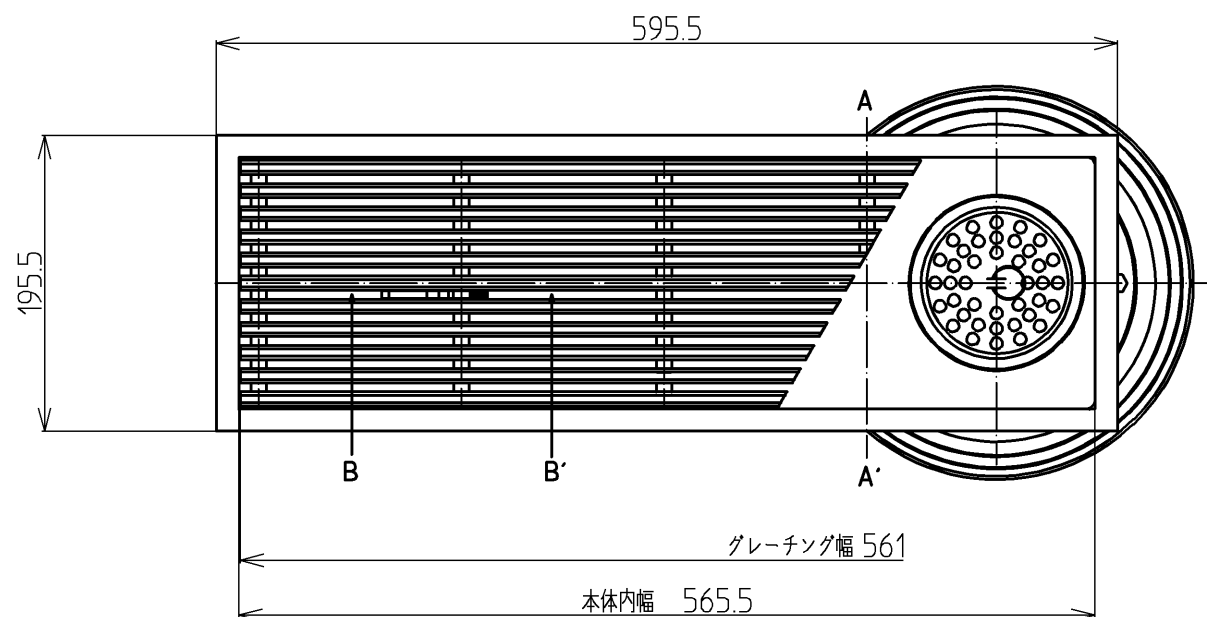


A-A' 断面拡大図(S=1/2)

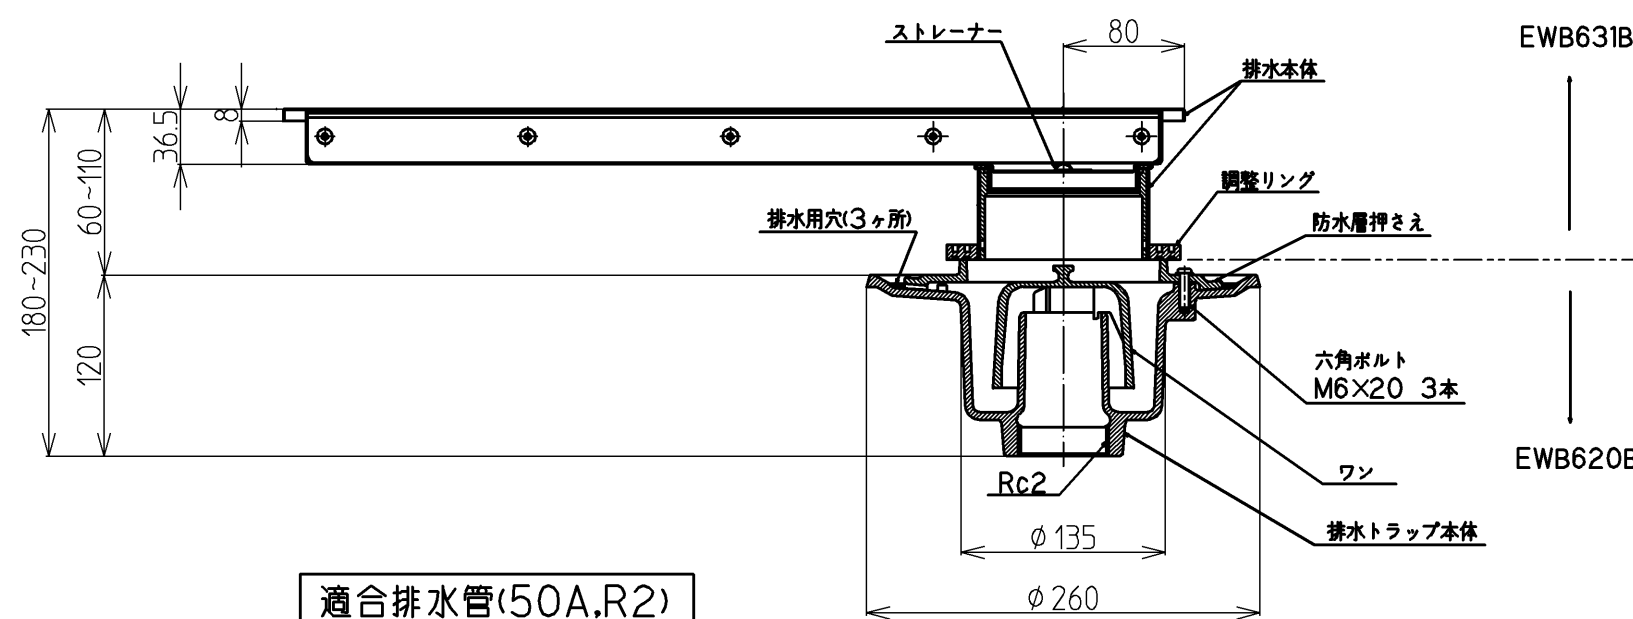


EWB631B

EWB620B

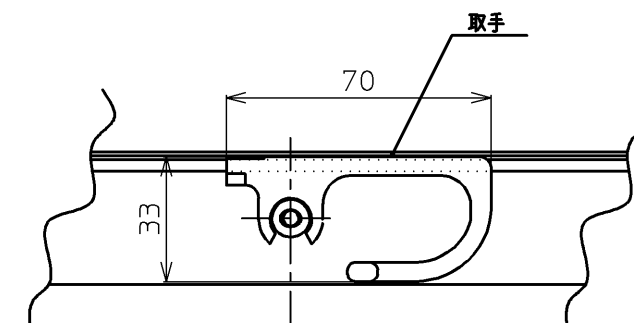

B-B' 断面拡大図(S=1/2)

適合排水管(50A.R2)

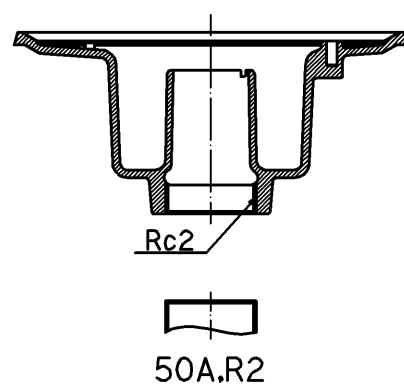

TOTO					単位	名称
設計	製図	検図	承認	尺度	mm	
長野	佐藤	本橋	大塚	1:5		浴室排水ユニット (樹脂製グレーチング) 防水層タイプ
備考					日付	品番
					2003.3.3	EWBS631SB
						図番