


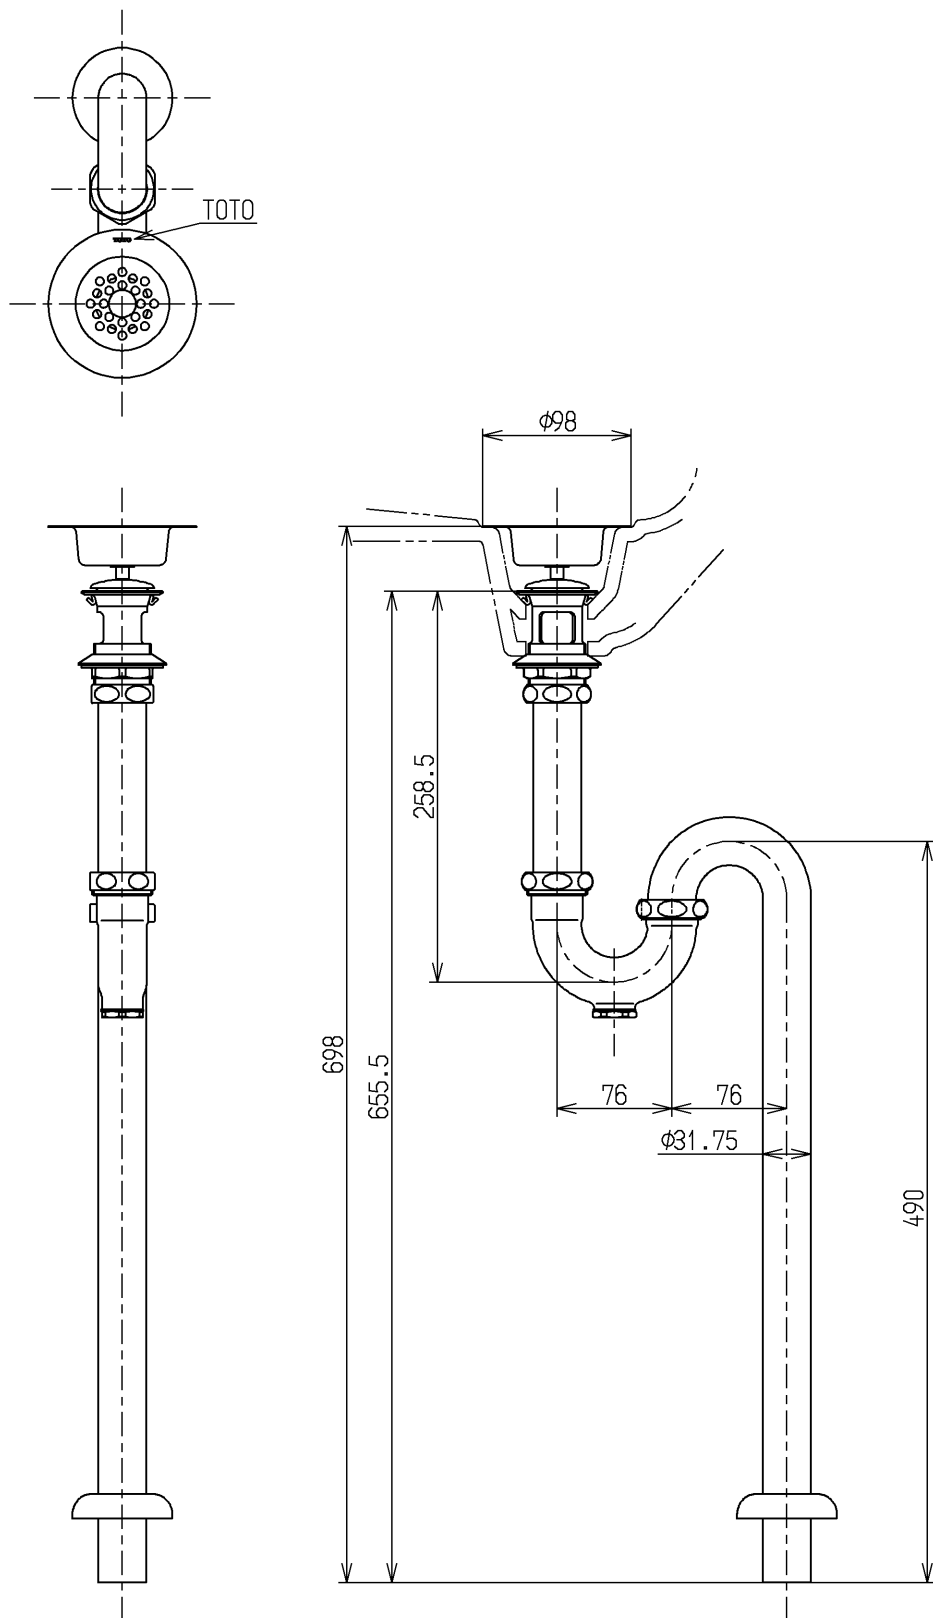

※現場で排水パイプを必要長さにカットして使用する場合は床差し込み代
基準＝40以上確保

TOTO			単位 mm	名称 床排水金具
製図 小林(都)	検図 今宮	日付 藤村 16.03.04	尺度 1 : 5	32mm、Sトラップ
備考 ゴム栓付				図番 T6SCM2R