


生産中止図面

1998/12

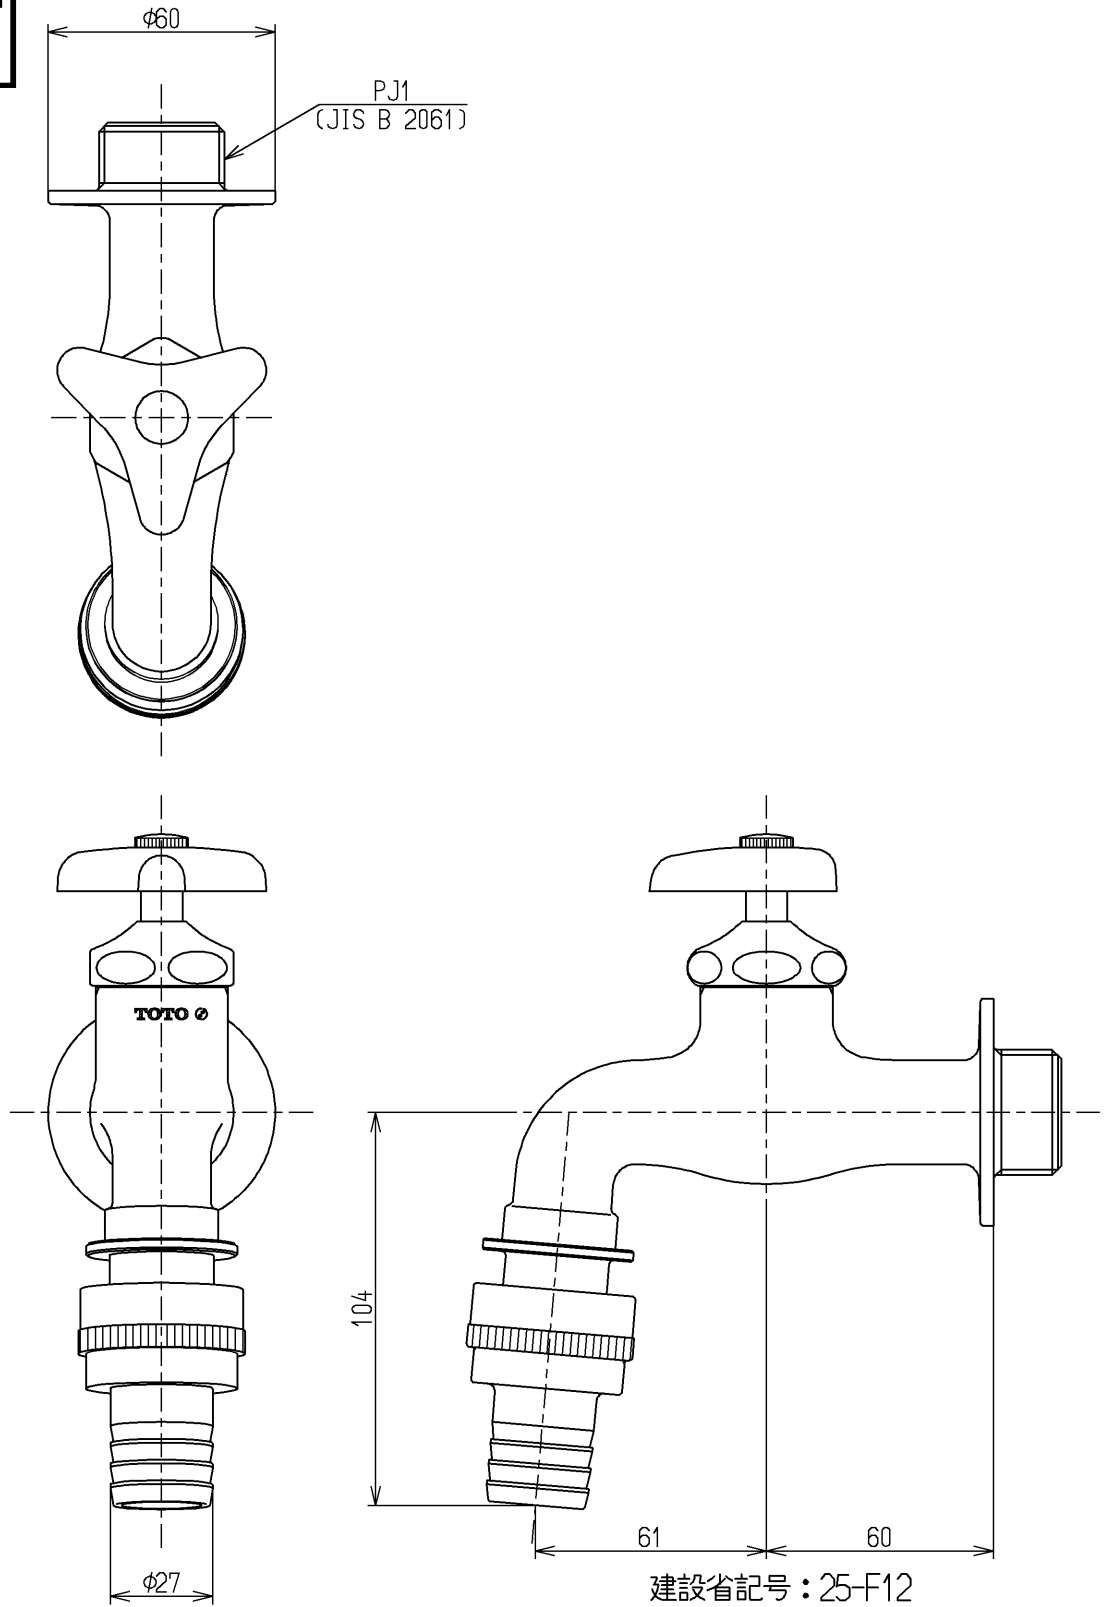

TOTO			単位 mm	名称 カップリング付き横水栓 25 (JIS)
製図 河村	検図 植木	日付 98.12. 3	尺度 1 : 2	図番
備考				T28A25