

生産中止図面

< 特殊内容 >

2010/03 1. AHS対応品

※給水金具(止水栓)を削除したもの。



*定格 : AC100V-414W 50/60Hz

注1 : 75, 100塩ビ管(VU, VP75・100) 共用

塩ビ管の排水ソケットとの接合 : 床仕上り面同一


*製品背面に電源を設けないでください。

コンセントが製品と干渉し、抜き差しができない場合があります。

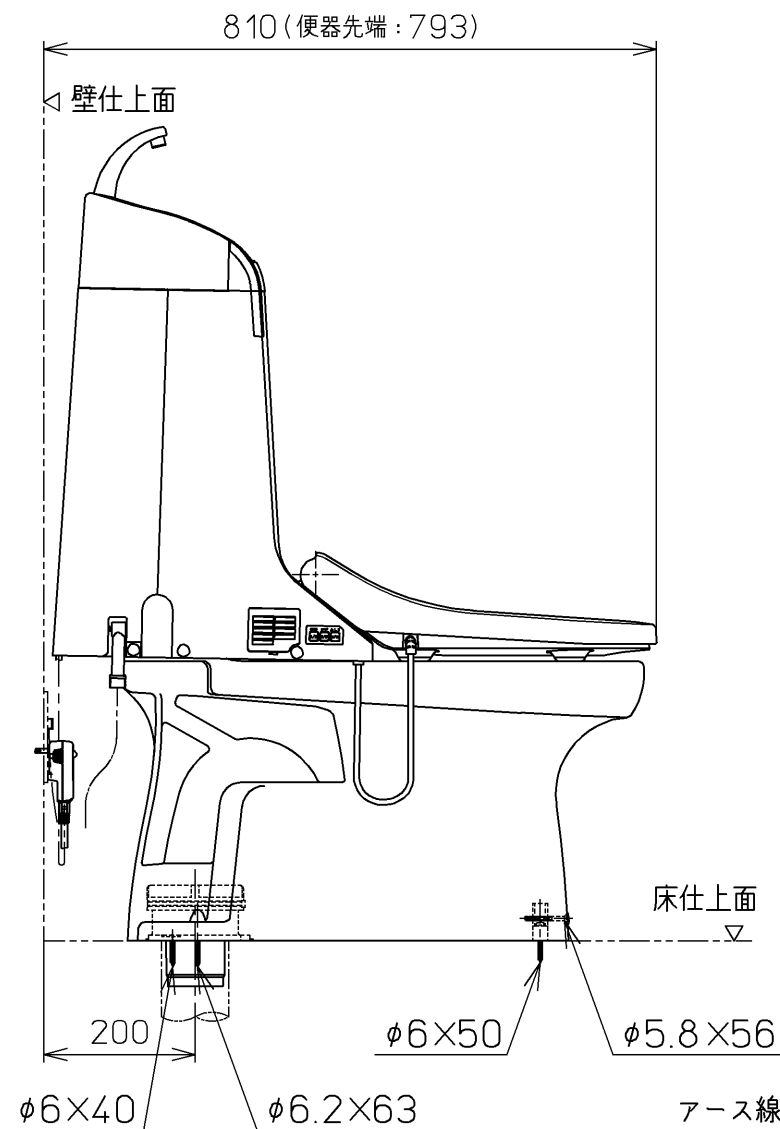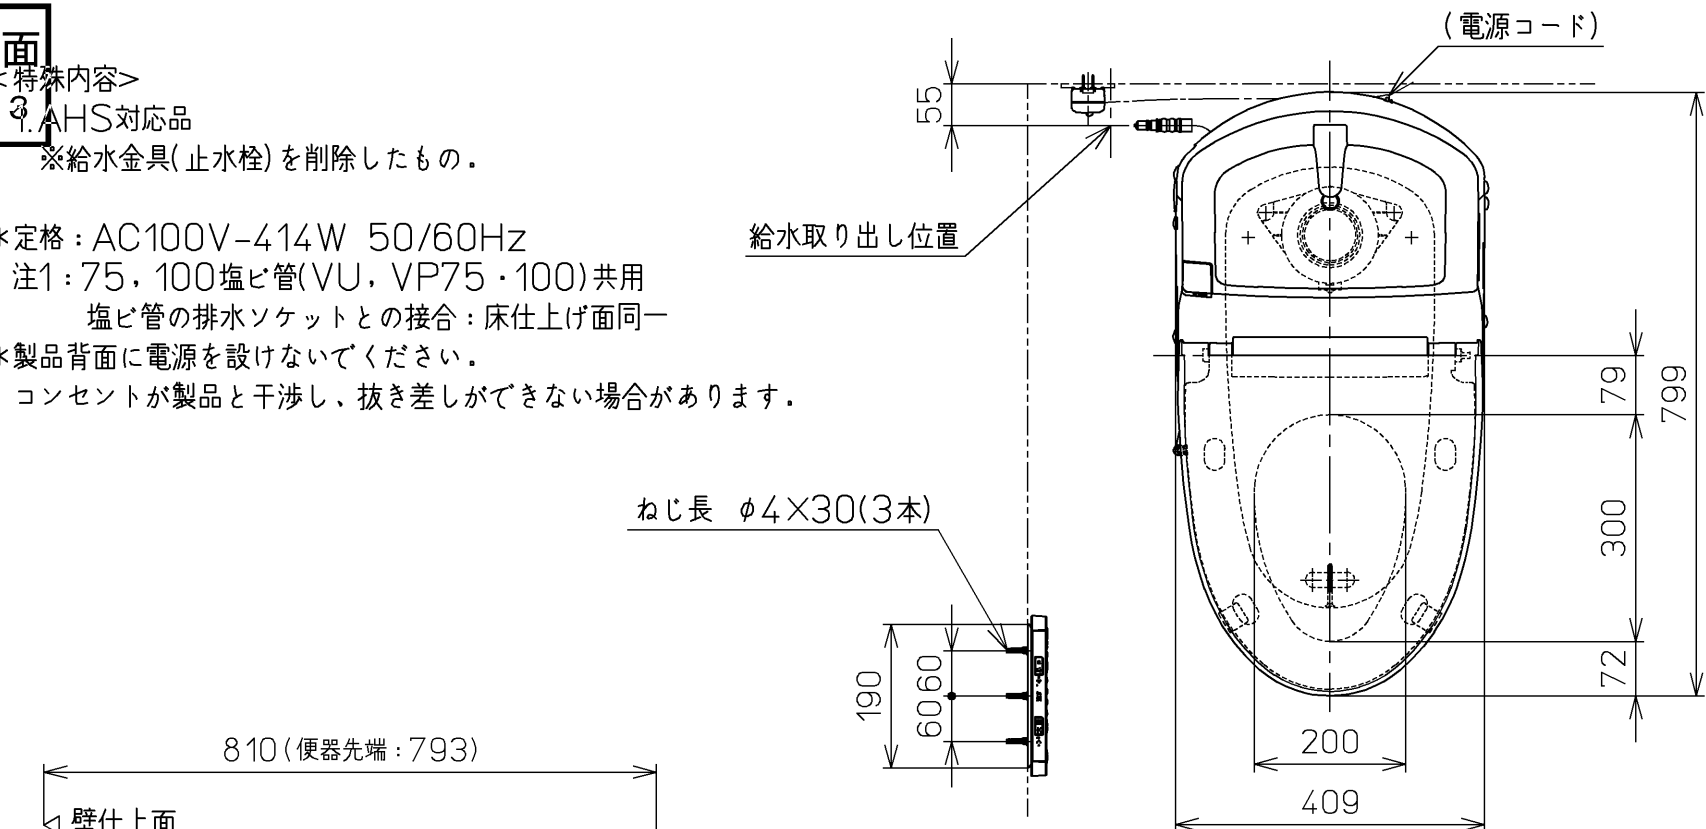


アース線 L=200


電源コード L=1000

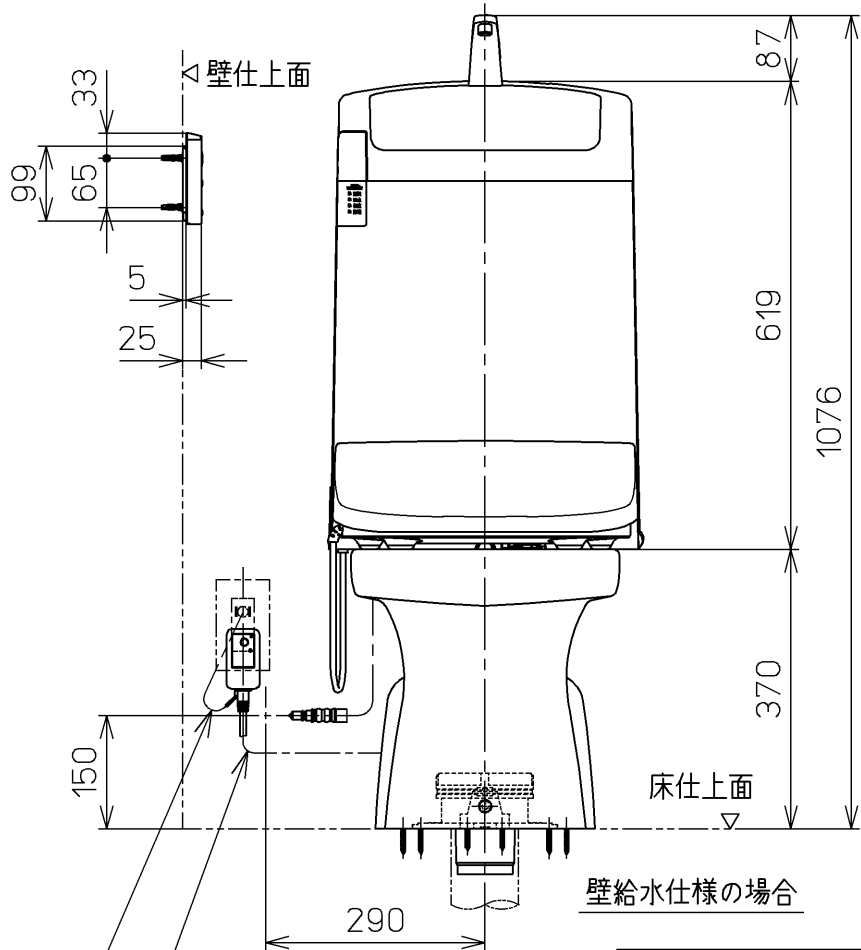


壁給水仕様の場合

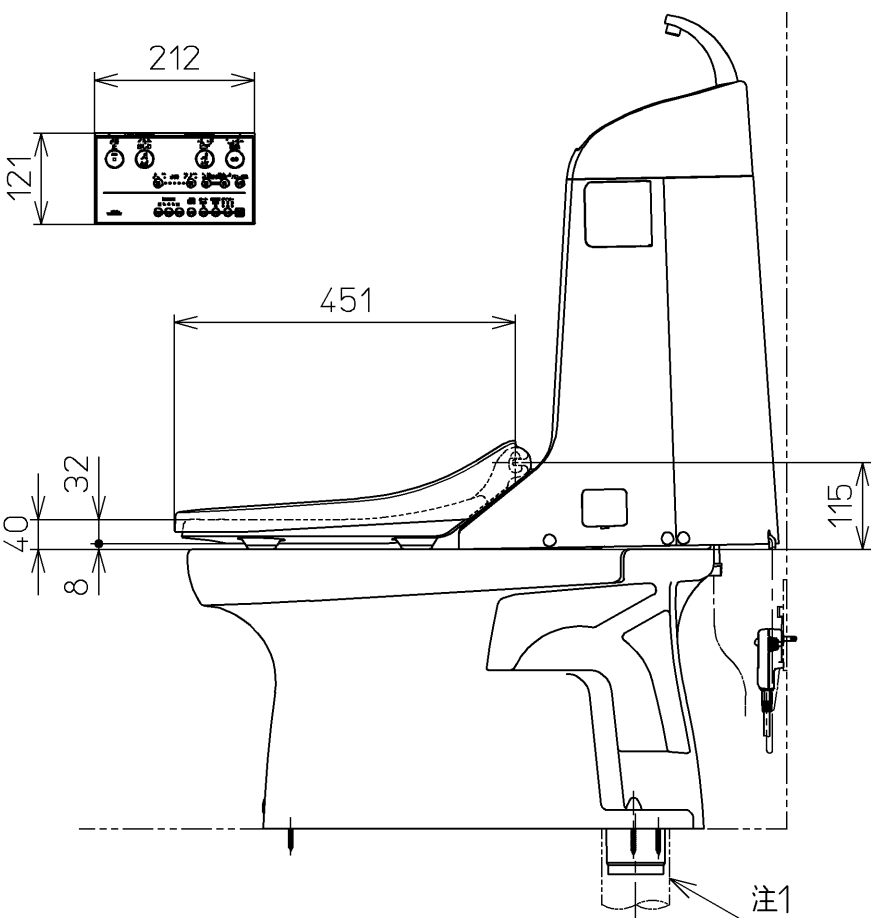

注1

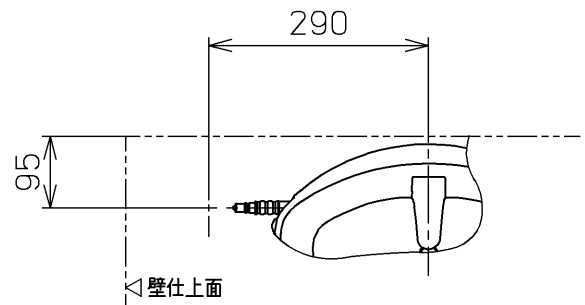

平面図

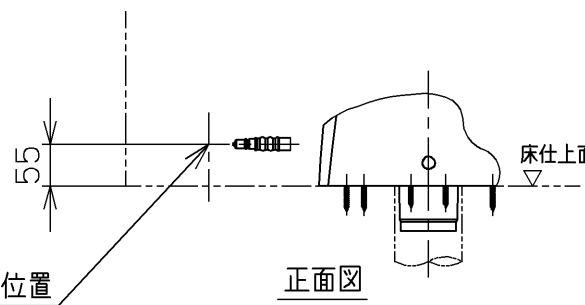

正面図

床給水仕様の場合

TOTO			単位 mm	名称 ウォシュレット一体形 便器
製図 岩田	検図 鈴木 江上	日付 08-01-11	尺度 1 : 10	品番 CES9042BLERT27
備考 サイホン式防露便器 壁・床共通給水仕様		機能部 : TCF9042LERV27 陶器部 : CS352BR		図番 CES9042BLERT27_A0101
A3		ページNo.	1-1	(改)