


生産中止図面

2006/10

*定格：AC100V-304W 50/60Hz
注1：75，100塩ビ管(VU，VP75・100)共用
塩ビ管の排水ソケットとの接合：床仕上げ面同一

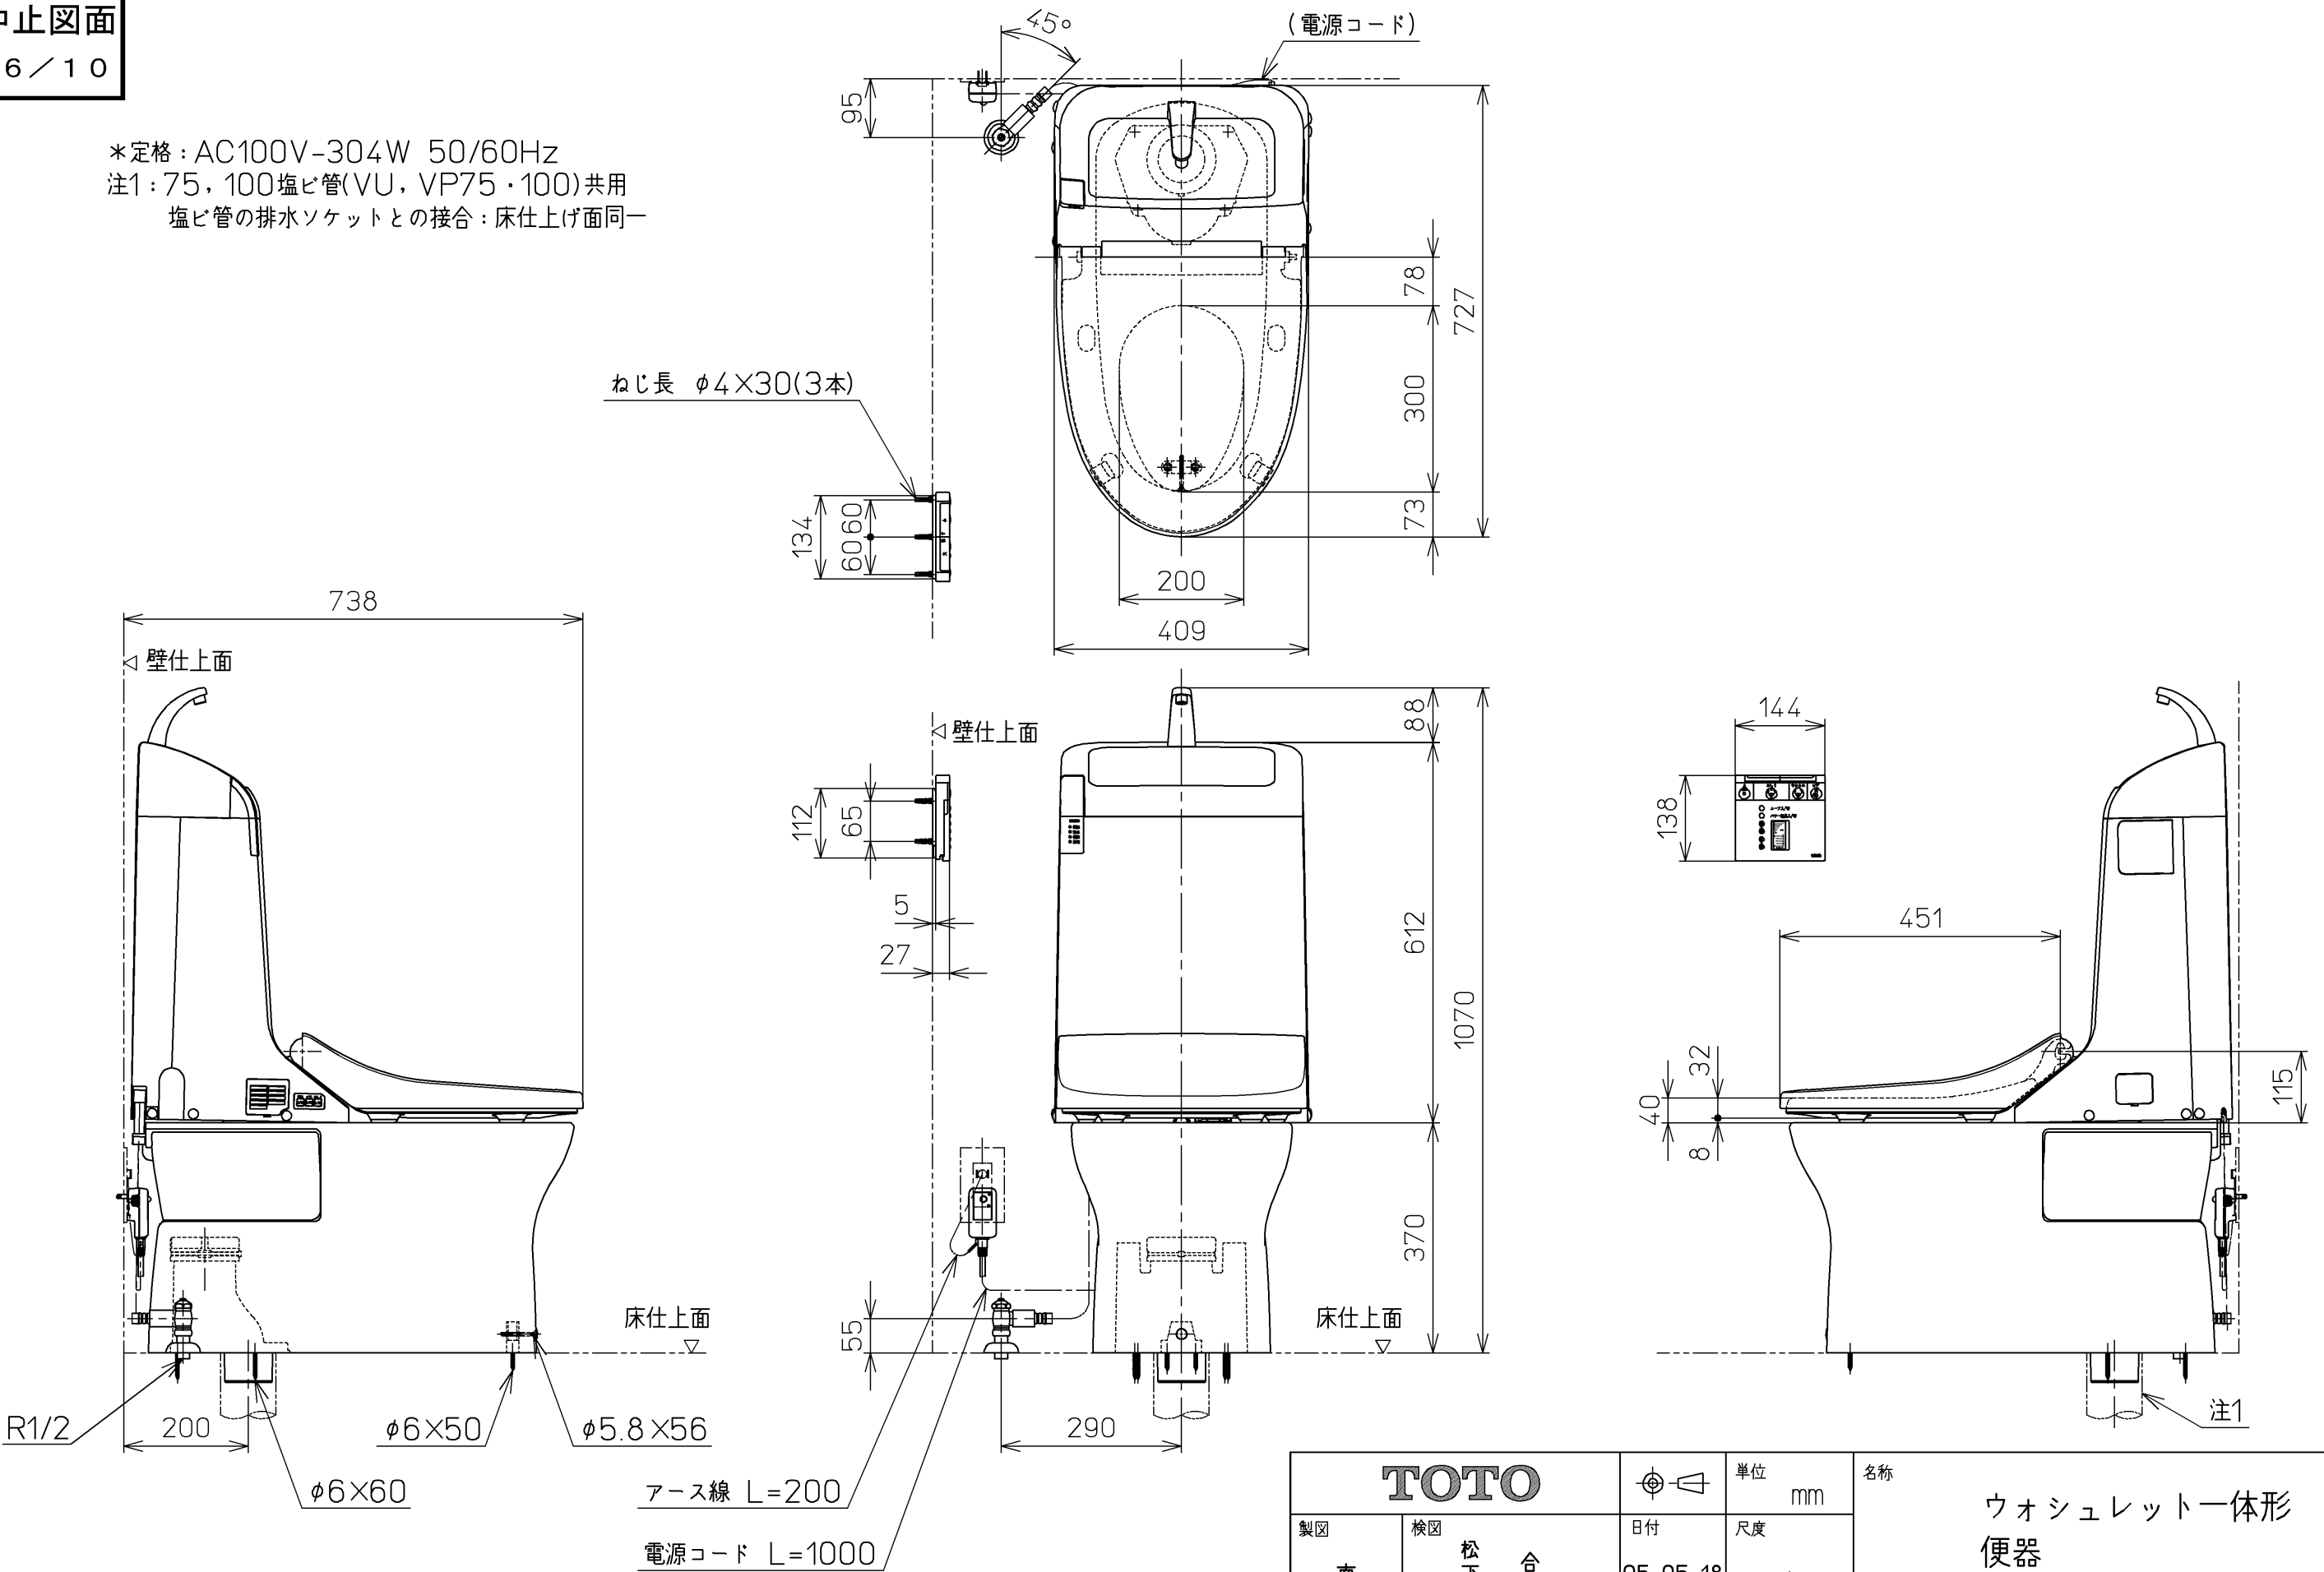

TOTO		単位 mm	名称
製図 南	検図 松下 合田	日付 05-05-18	ウオシュレット一体形便器
備考 サイホンゼット式防露便器 水抜方式		尺度 1 : 10	品番 CES9052LG
			図番 CES9052LG=A1010
A3		ページNo. 1-1	(改)