

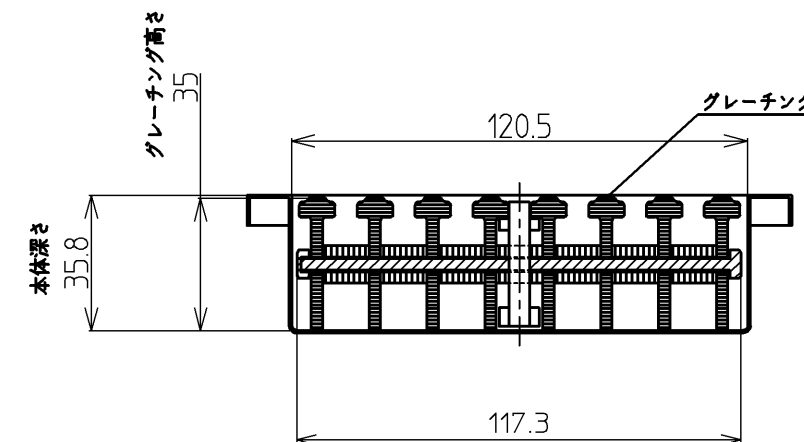


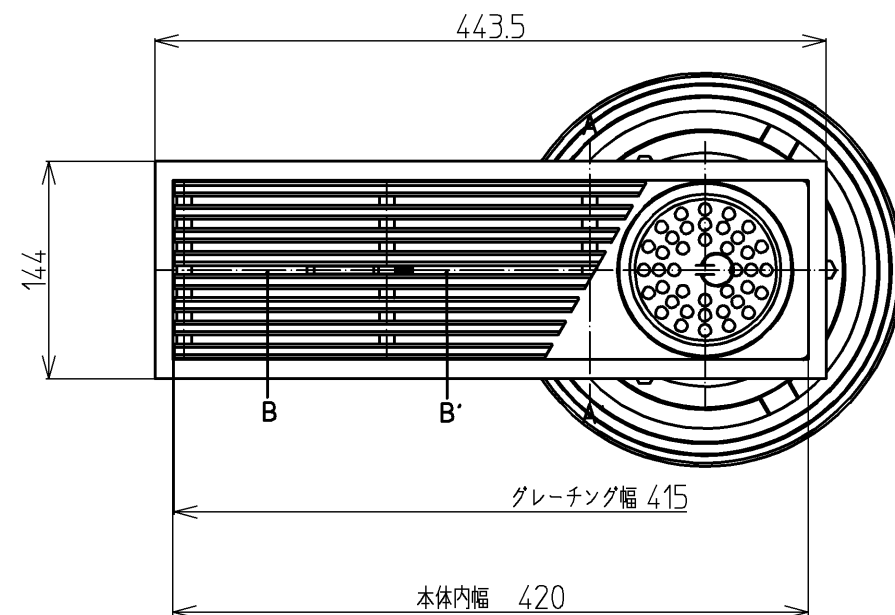


A-A' 断面拡大図(S=1/2)

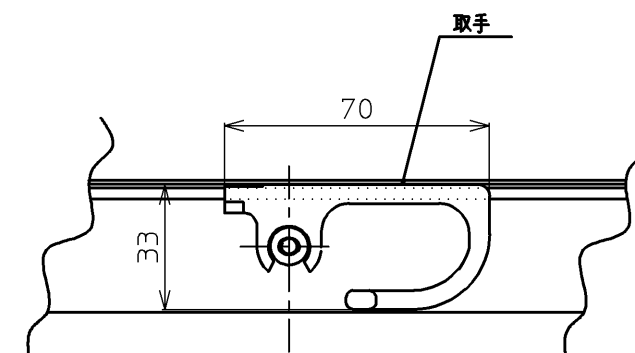


B-B' 断面拡大図(S=1/2)

適合排水管(50A,R2)

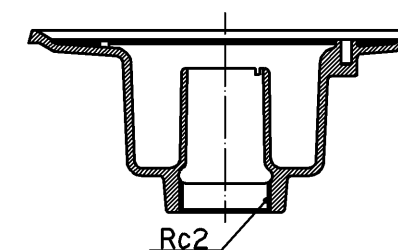

50A,R2

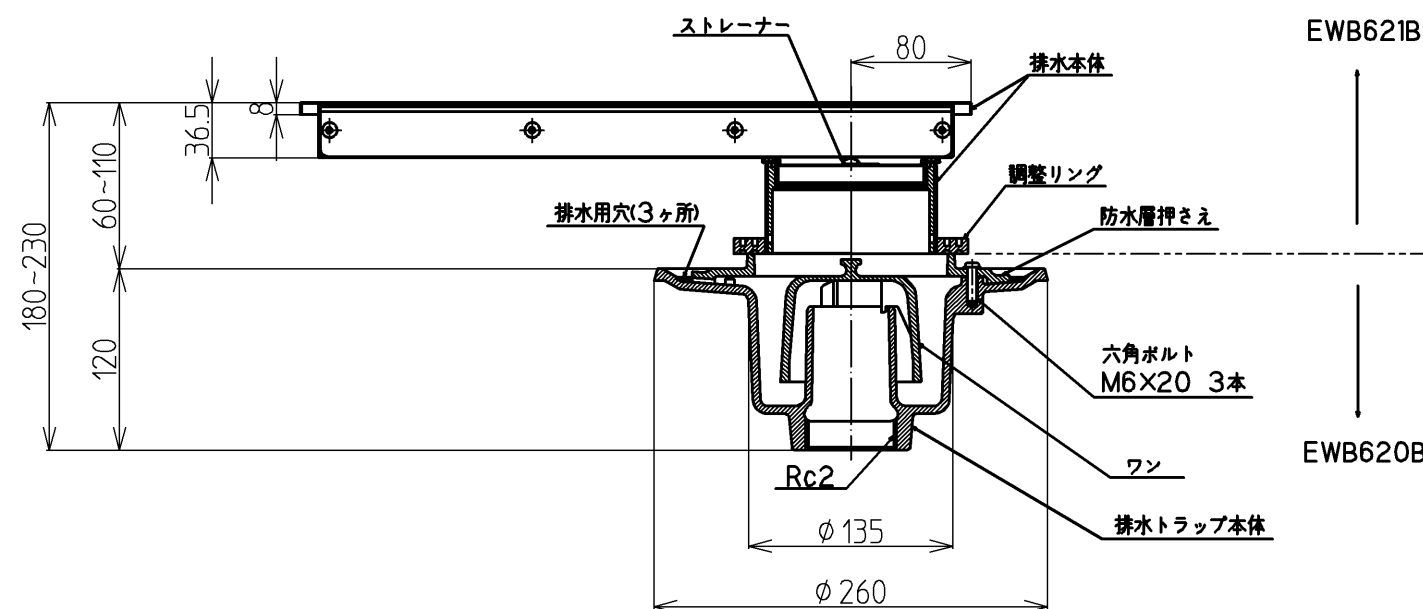

EWB621B

EWB620B

TOTO					単位 mm	名称
設計 長野	製図 佐藤	検図 本橋	承認 大塚	尺度 1:5 日付 2003.3.3		浴室排水ユニット (樹脂製グレーチング) 防水層タイプ
備考					品番	EWBS621SB
					図番	