

Front View Dimensions:

- Total width: 550
- Left side panel width: 180
- Right side panel width: 370
- Top mounting holes: 75 (from wall), 265 (between holes)
- Bottom mounting holes: 100 (from left edge), 173 (center-to-center), 28 (from center to right edge)
- Side panel height: 285
- Mounting bracket height: 15
- Water inlet hole position: ※1 (95以上 from top edge)
- Stop power wash button position: ※2 (720 from bottom edge)
- Roller position: 902 (紙巻器)
- Flush button position: 1005 (洗浄ボタン)
- Overall height: 1170 (側板)
- Internal height: 1005 (鏡)
- Sink/pail height: 873 (水栓スパウト) / 1005 (シングルレバー) / 60 (水石けん入れ)
- Base width: 40
- Bed fixing position: 230 (床固定位置)

Side View Dimensions:

- Overall depth: 1150 (甲板)
- Depth to roller: 720 (停電用洗浄レバー)
- Depth to flush button: 1005
- Depth to mirror: 1005
- Depth to sink/pail: 873
- Depth to water inlet: 60
- Wall mounting position: 75 (壁固定位置)
- Wall mounting distance: 265
- Wall mounting height: 285 (側板)
- Wall mounting bracket height: 15 (側板)
- Water inlet hole position: ※1 (95以上 from top edge)
- Stop power wash button position: ※2 (720 from bottom edge)
- Roller position: 902 (紙巻器)
- Flush button position: 1005 (洗浄ボタン)
- Overall height: 1170 (側板)
- Internal height: 1005 (鏡)
- Sink/pail height: 873 (水栓スパウト) / 1005 (シングルレバー) / 60 (水石けん入れ)
- Base width: 40
- Bed fixing position: 230 (床固定位置)

Labels and Notes:

- 壁仕上げ面 (Wall mounting surface)
- B (Mounting bracket)
- 側板 (別売品) (Side panel (separate item))
- ※1 水石けん入れ (Water soap dispenser)
- ※2 停電用洗浄レバー (Stop power wash lever)
- C (Base)

C部：納まり詳細図（S = 1 : 5）（側板ありの場合）

前板


側板

床仕上げ面



60

27

幅木

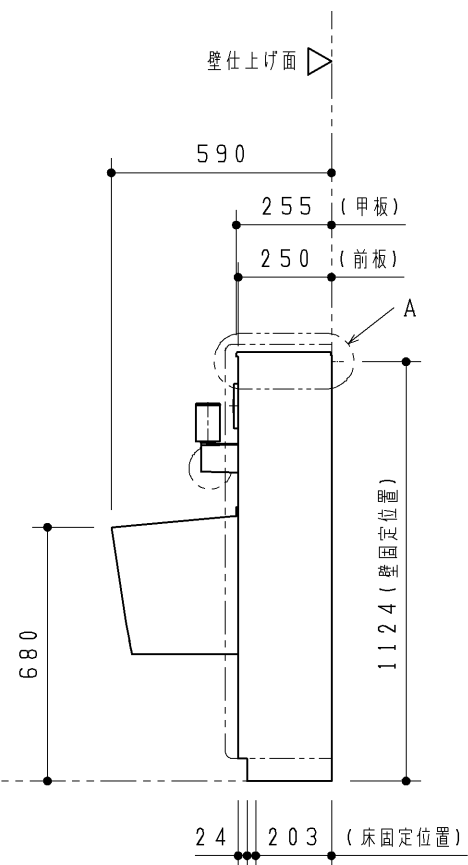

内 訳	仕 様	数
汚物流し	壁掛壁排水汚物流し 色：パステルアイボリー／ホワイト	1
タンク	樹脂製（防露タンク）一般地用 洗浄水量4.8L	1
リモコン便器洗浄ユニット	ABS樹脂 AC100V 50/60Hz 定格消費電力：常時1W以下、駆動時30W以下	1 式
洗浄ボタン	タッチスイッチ洗浄 色：シルバー	
水栓金具	シングルレバープルアウト水栓	1
電気温水器 ※3	先止め式 容量：約3L AC100V 50/60Hz 定格消費電力：600W	1
水石けん入れ ※1	模形水石けん入れ 容量：0.25L	1
紙巻器	ワンタッチ紙巻器（ワンハンドカット機能付） 色：シルバー	1
鏡	ステンレス（鏡面仕上げ） サイズ：180×190	1
排水フランジ	スリッピン式 排水継手付 VPまたはVU75用	1
前板	塩ビ鋼板 色：ビュローウォームホワイト／ビュローブラック	1 式
甲板	アクリル系人工大理石「アクレーゼ」 色：プリムウォームホワイト	1
幅木	ステンレス（ヘアライン仕上げ）	1
設置フレーム	溶融亜鉛めっき鋼板	1 式
洗浄管、スパッド、フレーム設置部材	専用タイプ同梱	1 式

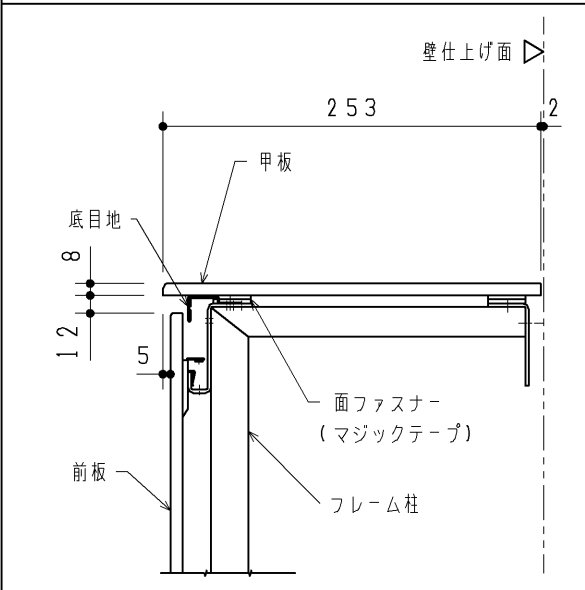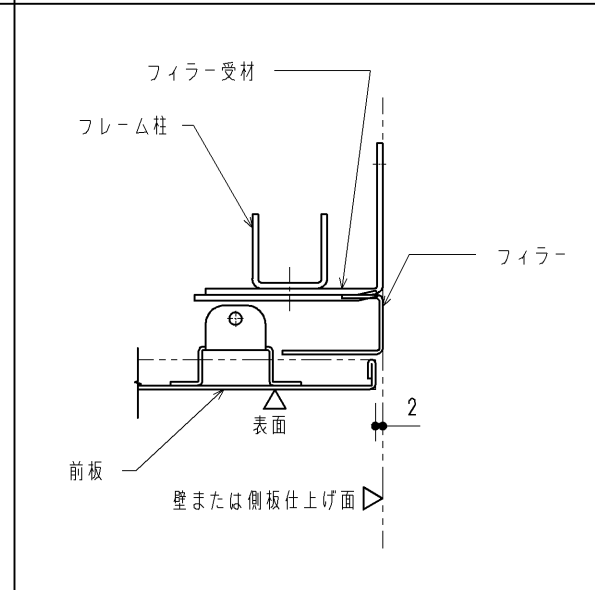A部：甲板部納まり詳細図（S = 1：5）	B部：前板端部納まり詳細図（S = 1：2）
 壁仕上げ面 253 2 甲板 底目地 8 12 5 面ファスナー （マジックテープ） フレーム柱 前板	 フィラー受材 フレーム柱 フィラー 2 表面 前板 壁または側板仕上げ面

事前施工情報

■取付下地の確認


- ・下地別のフレーム固定部材を右表に示します。
- ・下地によっては、設置部材を別途用意していただく必要があります。
- ・また、下地別の壁・床固定部の納まり詳細図を下図に示します。
- ・壁下地が鋼製下地の場合、フレームを強固に固定できるようにあらかじめ、右図に示す  部を含めた十分に広い範囲を J A S 規格相当の耐水合板 t 1 2 以上（または鋼板 t 2 . 3 以上）にて補強してください。

【下地別フレーム固定部材】


壁下地	壁固定部材	
コンクリート （仕上げ厚10mm以内）	樹脂プラグ 下穴φ8、深さ：55	同梱
鋼製下地+耐水合板t12以上	タッピンねじ φ5×50	同梱
A L C	A L C用アンカー・固定用ボルト （フレーム下穴φ15）	現場手配
コンクリートブロック	接着系アンカー	現場手配

床下地	床固定部材	
コンクリート （仕上げ厚10mm以内）	樹脂プラグ 下穴φ8、深さ：55	同梱

【壁固定部納まり詳細図（S = 1 : 5）】

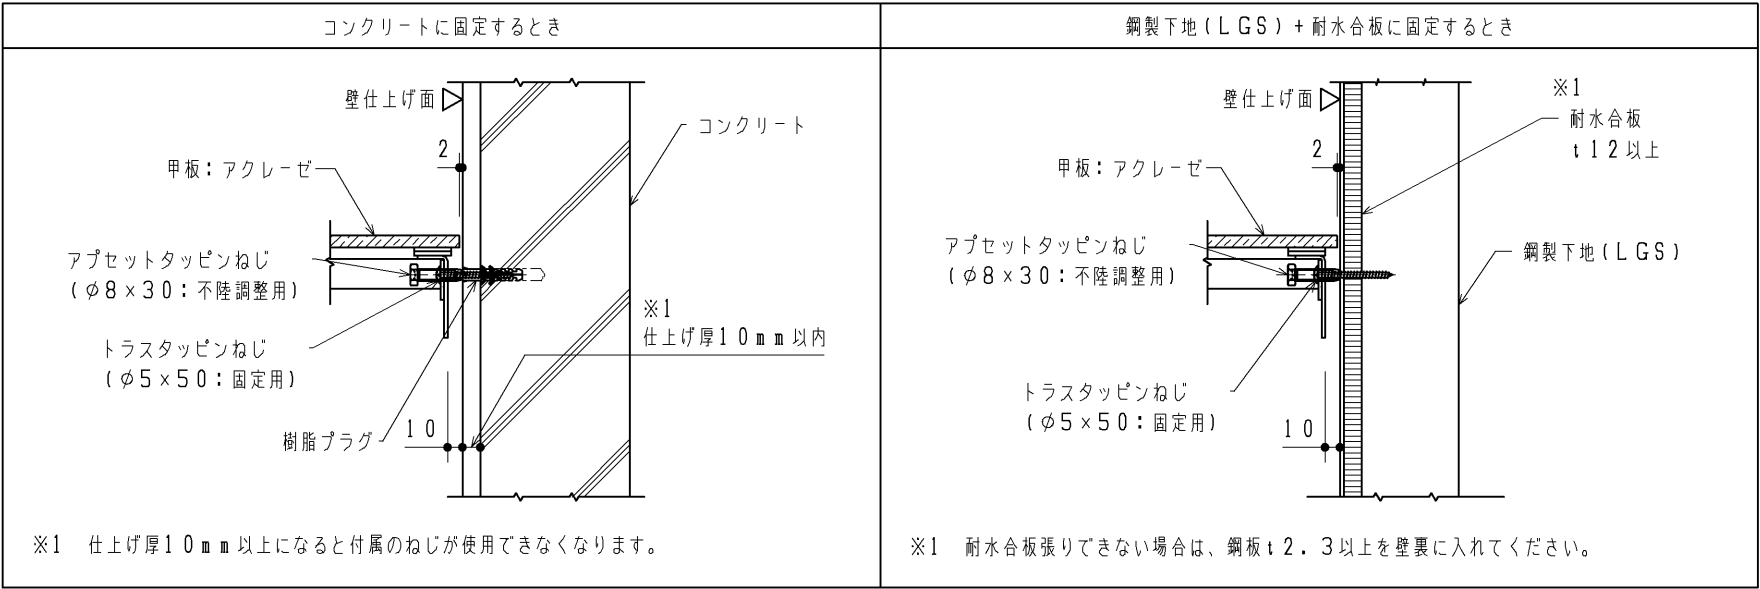


【床固定部納まり詳細図（S = 1 : 5）】

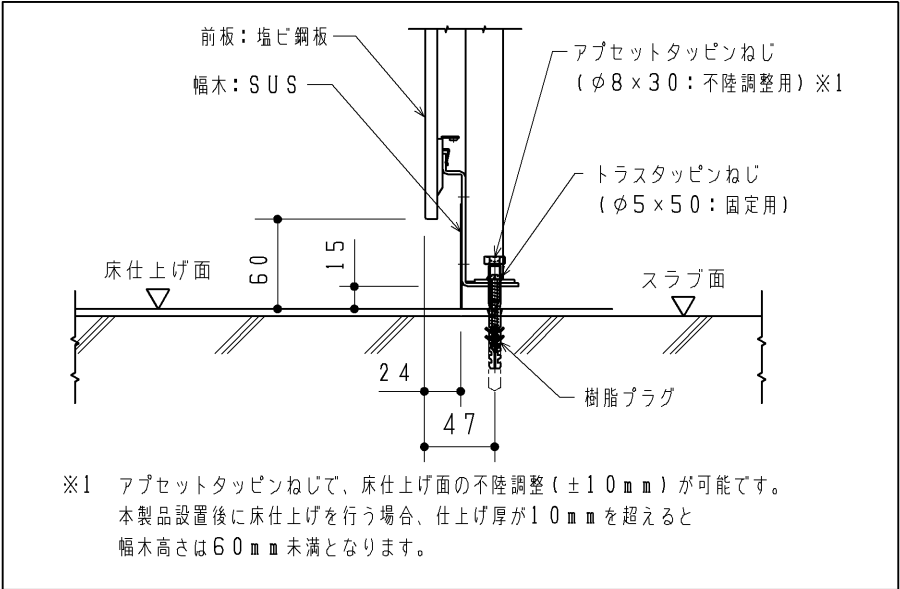


【壁補強範囲（鋼製下地の場合）】

Lタイプの場合

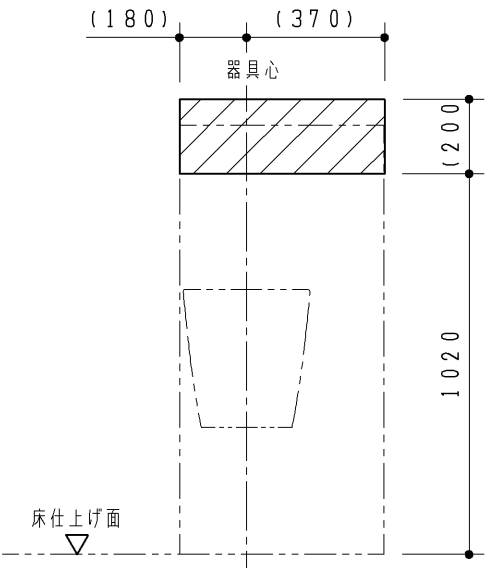

【壁補強範囲（鋼製下地の場合）】

Rタイプの場合

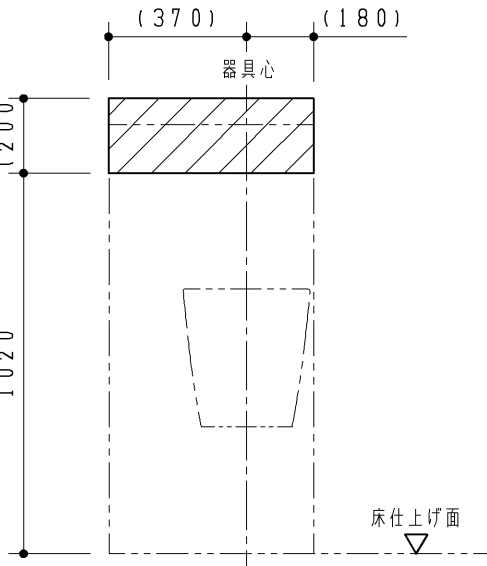


TOTO		第三角法	単位 mm	名称 コンパクトオストメイトパック 事前施工情報（共通）	
製図 島田	検図 是澤 荒川	日付 25.12.12	尺度 1：20	品番 UAS8*L UAS8*R	
備考 全4枚中の2枚目				図番 UAS8=02	


事前施工情報

■配管工事

下図の位置に、配管工事を行ってください。
配管部材は商品に含まれておりません。別途現場にて用意してください。

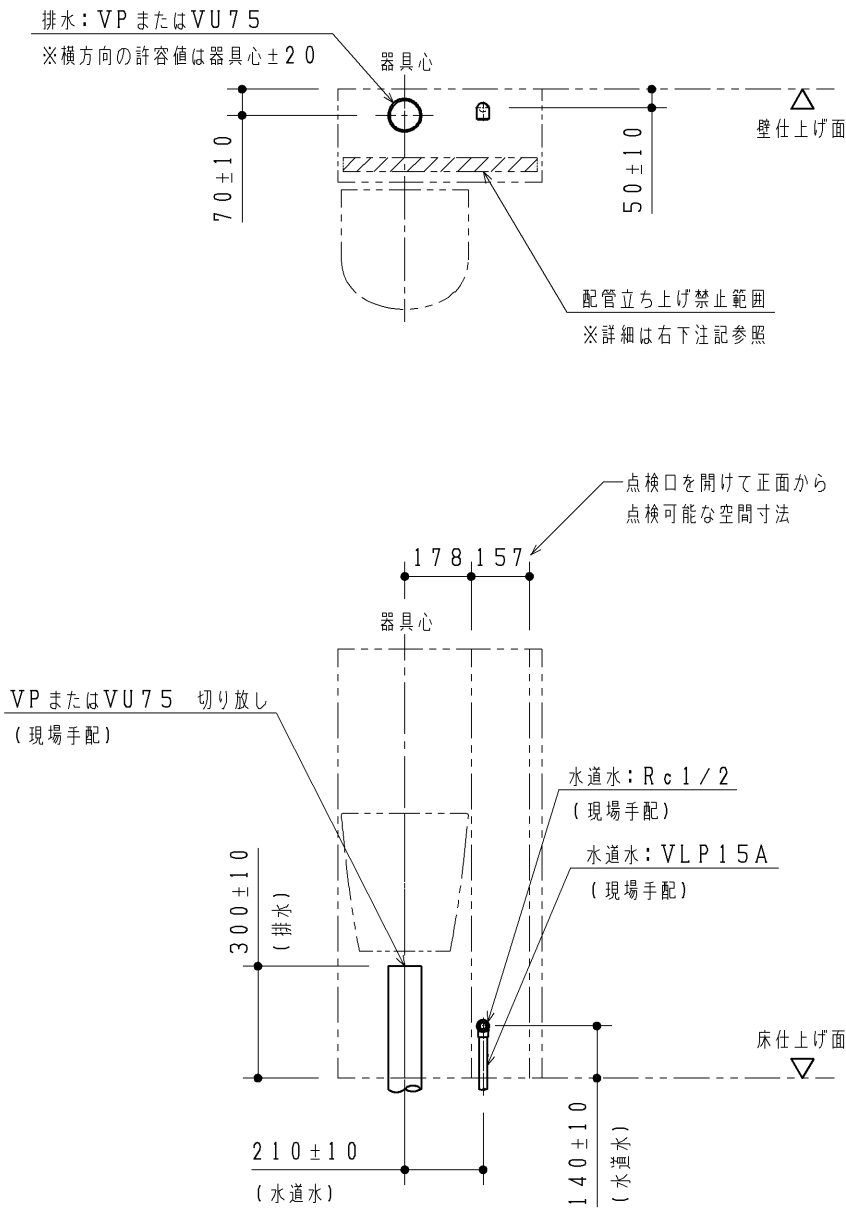


- ・給水は左図に示す位置に下記をそれぞれ準備してください。
 - ・<水道水仕様> Rc1/2 (1カ所) でご準備ください。
止水栓1カ所から分岐して電気温水器とタンクに接続します。
※末端は必ず異種金属接続用継手を使用してください。
 - ・給水は下記の圧力の範囲内で使用してください。
最低必要水压：0.05MPa (流動時)、最高水压：0.75MPa (静止時)
※快適に水栓をお使いいただくためには、0.2～0.3MPa (流動時) 程度の水压をおすすめいたします。
 - ・排水は左図に示す位置にVP75またはVU75切り放し (1カ所) で準備してください。
排水管を横引きで引き回す場合は、順勾配1/100を確実に確保してください。
 - ・配管は躯体壁などに確実に固定してください。
 - ・左図と異なる位置から配管を立ち上げる場合は、下図の【配管立ち上げ禁止範囲】を参考にしてください。
- また、配管の取り回しに関しては、本図面4枚目に示す「フレーム詳細図」を参照の上、内蔵器具、フレームと干渉しないよう注意してください。

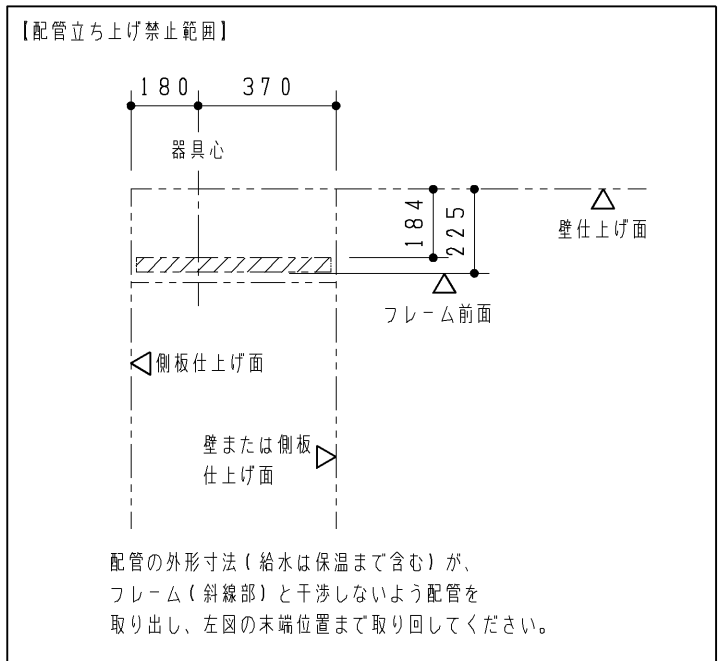

■電気工事

各製品の消費電力を確認の上、下図の位置に電気工事を行ってください。
コンセント、電気配線部材は商品に含まれておりません。
別途現場にて用意してください。
注1：接地極付コンセントは、パナソニック (株)
品番：WN1512K (相当品) を準備してください。


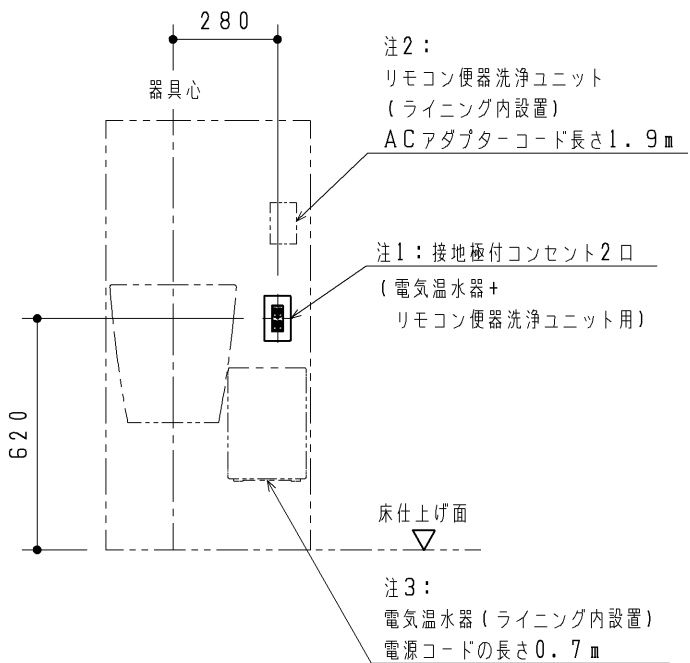


注2：リモコン便器洗浄ユニット
AC100V 50/60Hz
定格消費電力：常時1W以下、駆動時30W

注3：電気温水器用コンセント 
AC100V 50/60Hz
定格消費電力：0.6kW


TOTO			第三角法	単位 mm	名称 コンパクトオストメイトパック 事前施工情報 (水道水/Lタイプ/電気温水器あり)
製図 小 壁	検図 高 塩	結 城	日付 17.12.15	尺度 1:20	品番 UAS81LD UAS81LS
備考 全4枚中の3枚目					図番 UAS81LD=03


フレーム詳細図

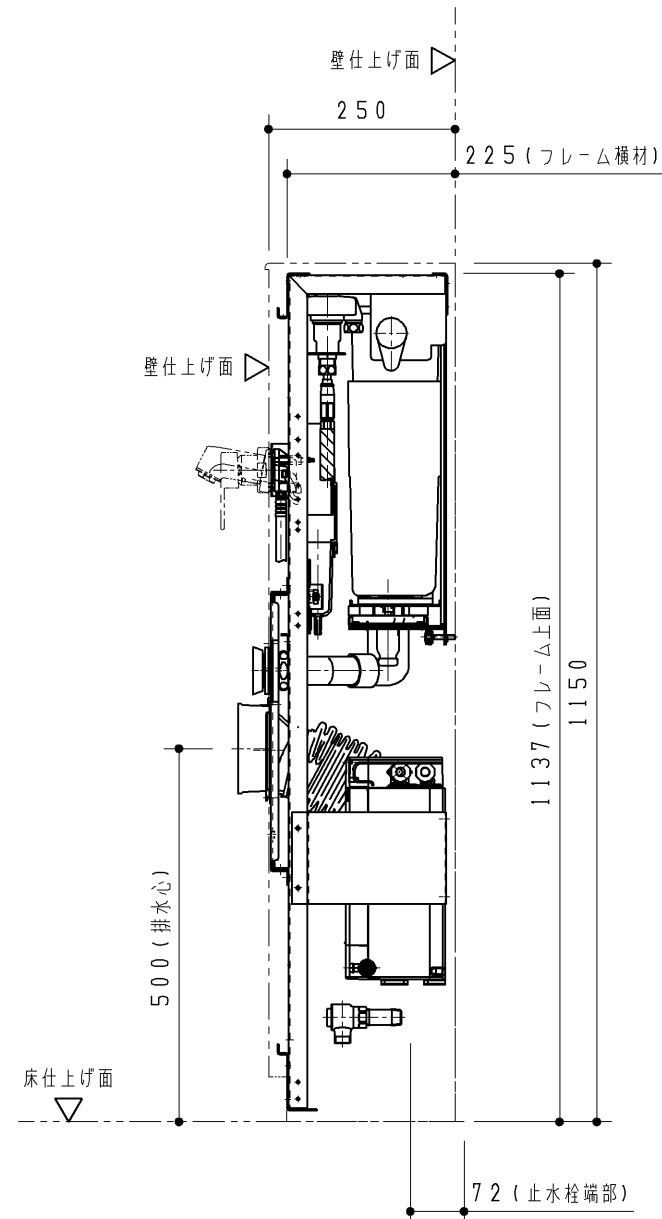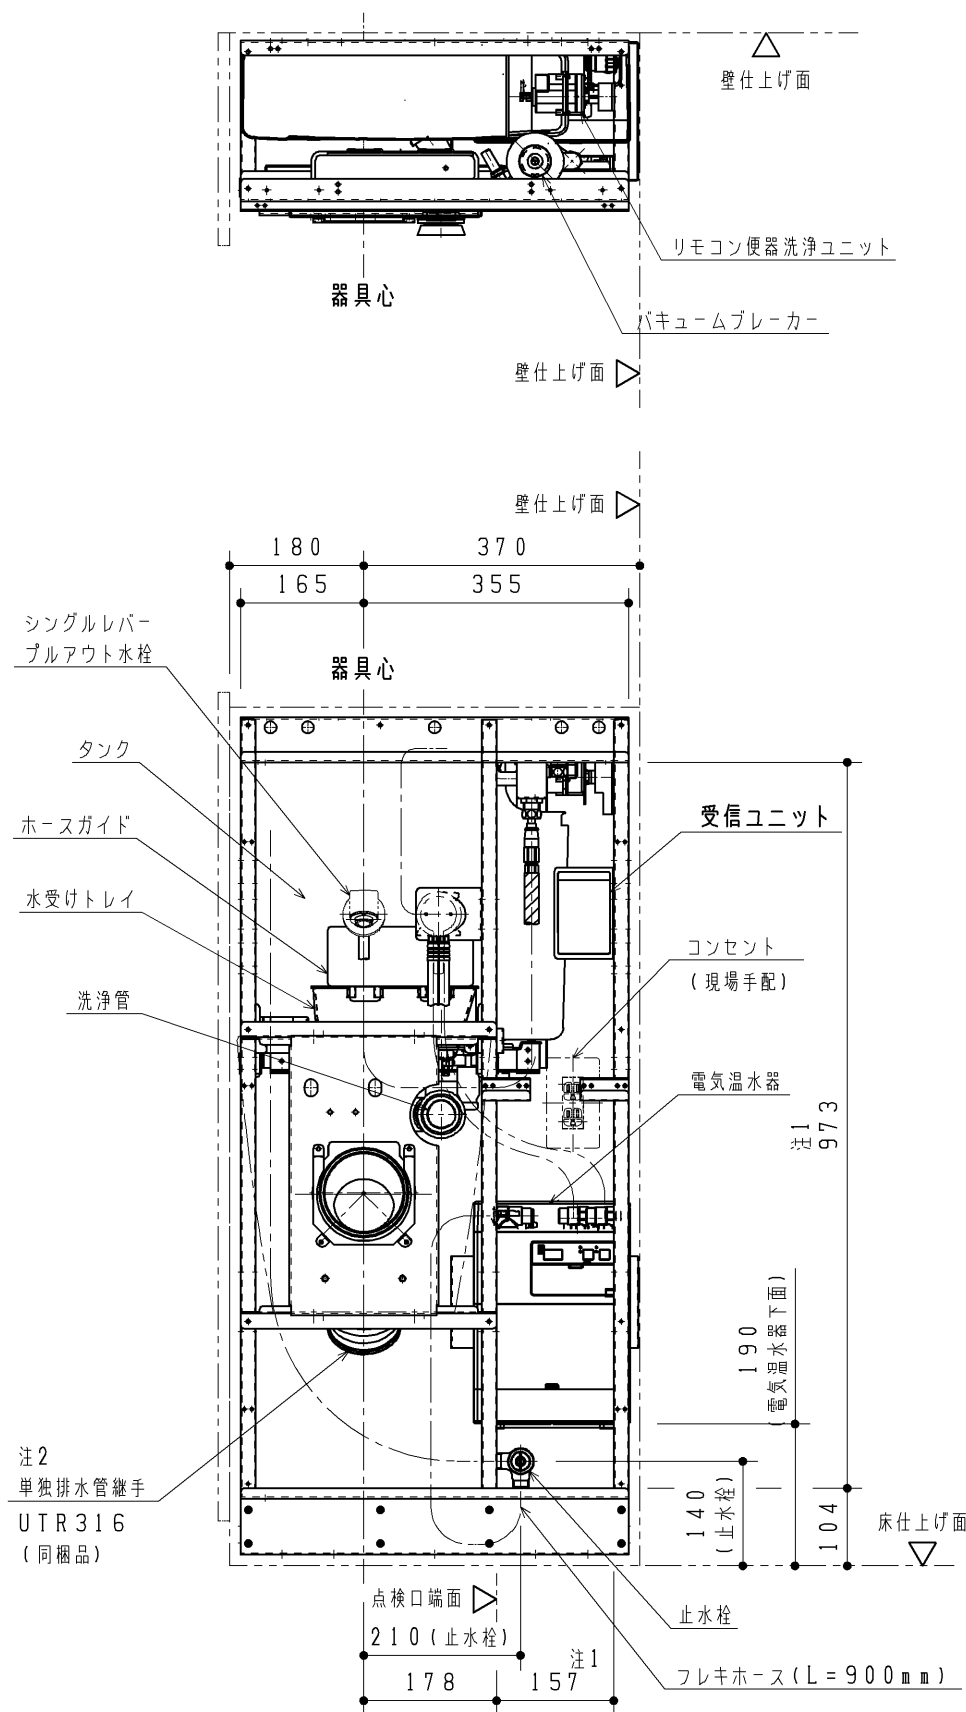


◆下図は配管床・壁立ち上げ及び、フレーム内蔵物に配管外形が干渉せず
取り回せる範囲を示します。

【給水管】  : 給水管の外形寸法 (保温含む) が
下図の範囲に納まること。

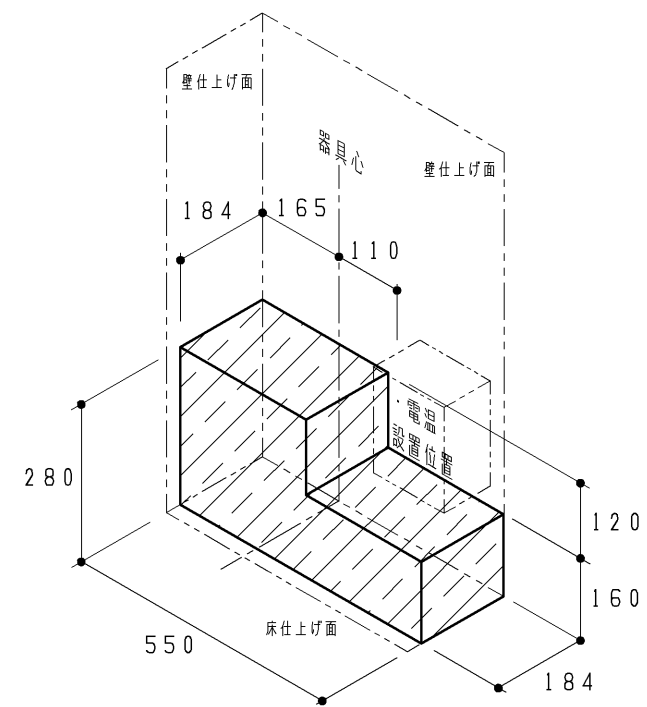

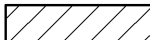【排水管】  : 排水管の外形寸法が下記範囲に納まること。

※排水は順勾配1/100を
確実に確保してください。

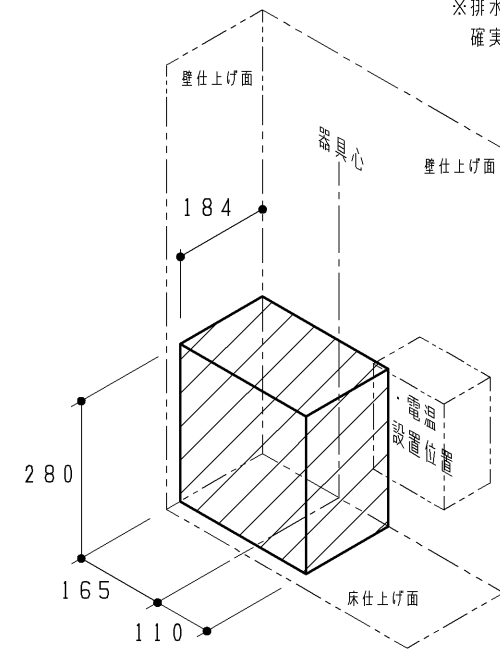

注1：点検口を開けた際に正面から点検可能な空間寸法を表します。
注2：排水管の末端位置は、UTR316の製品図を参照し算出してください。
排水管の末端は、VP75またはVU75切り放して(1カ所)準備してください。

TOTO			第三角法	単位 mm	名称 コンパクトオストメイトパック フレーム詳細図 (水道水/Lタイプ/電気温水器あり)
製図 小 壁	検図 高 塩	結 城	日付 17.12.15	尺度 1:10	品番 UAS81LD UAS81LS
備考 全4枚中の4枚目					図番 UAS81LD=04