


生産中止図面

2007/12




＜特殊内容＞

- 1.AHS対応品
※給水金具(止水栓)を削除したもの。

*定格：AC100V-302W 50/60Hz
注1：75，100塩ビ管(VU，VP75・100)共用
塩ビ管の排水ソケットとの接合：床±60mm

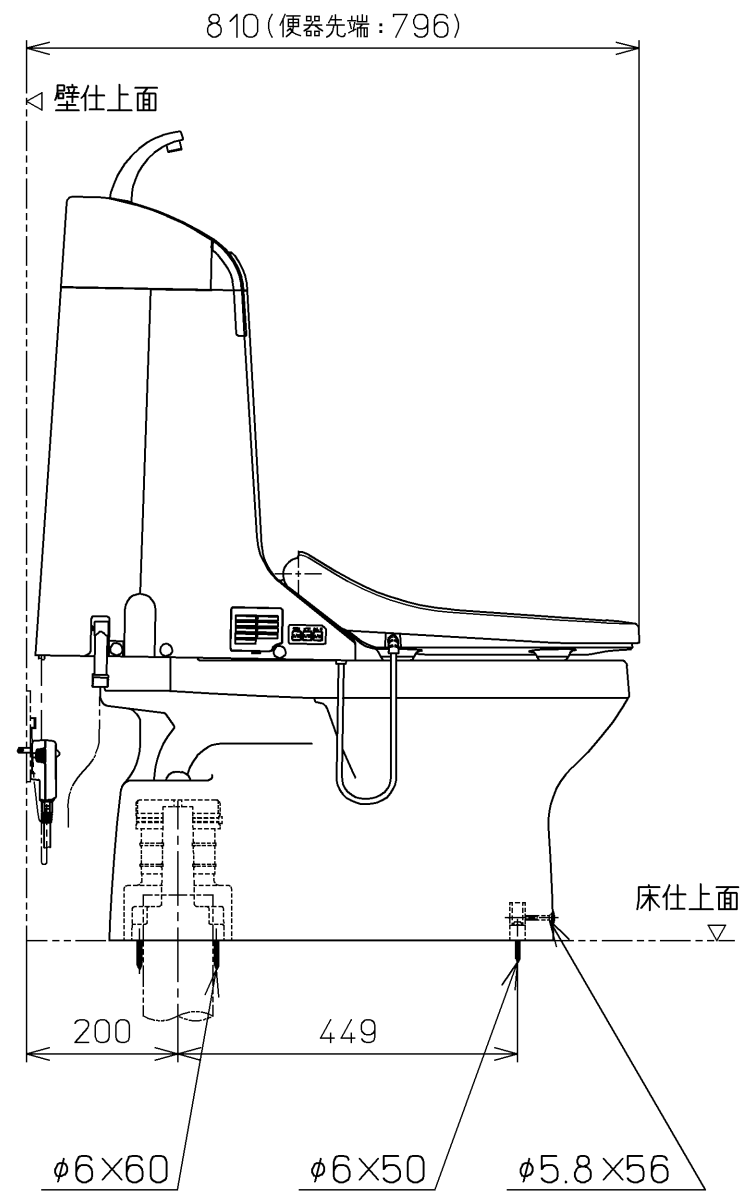

ねじ長 $\phi 4 \times 30$ (3本)

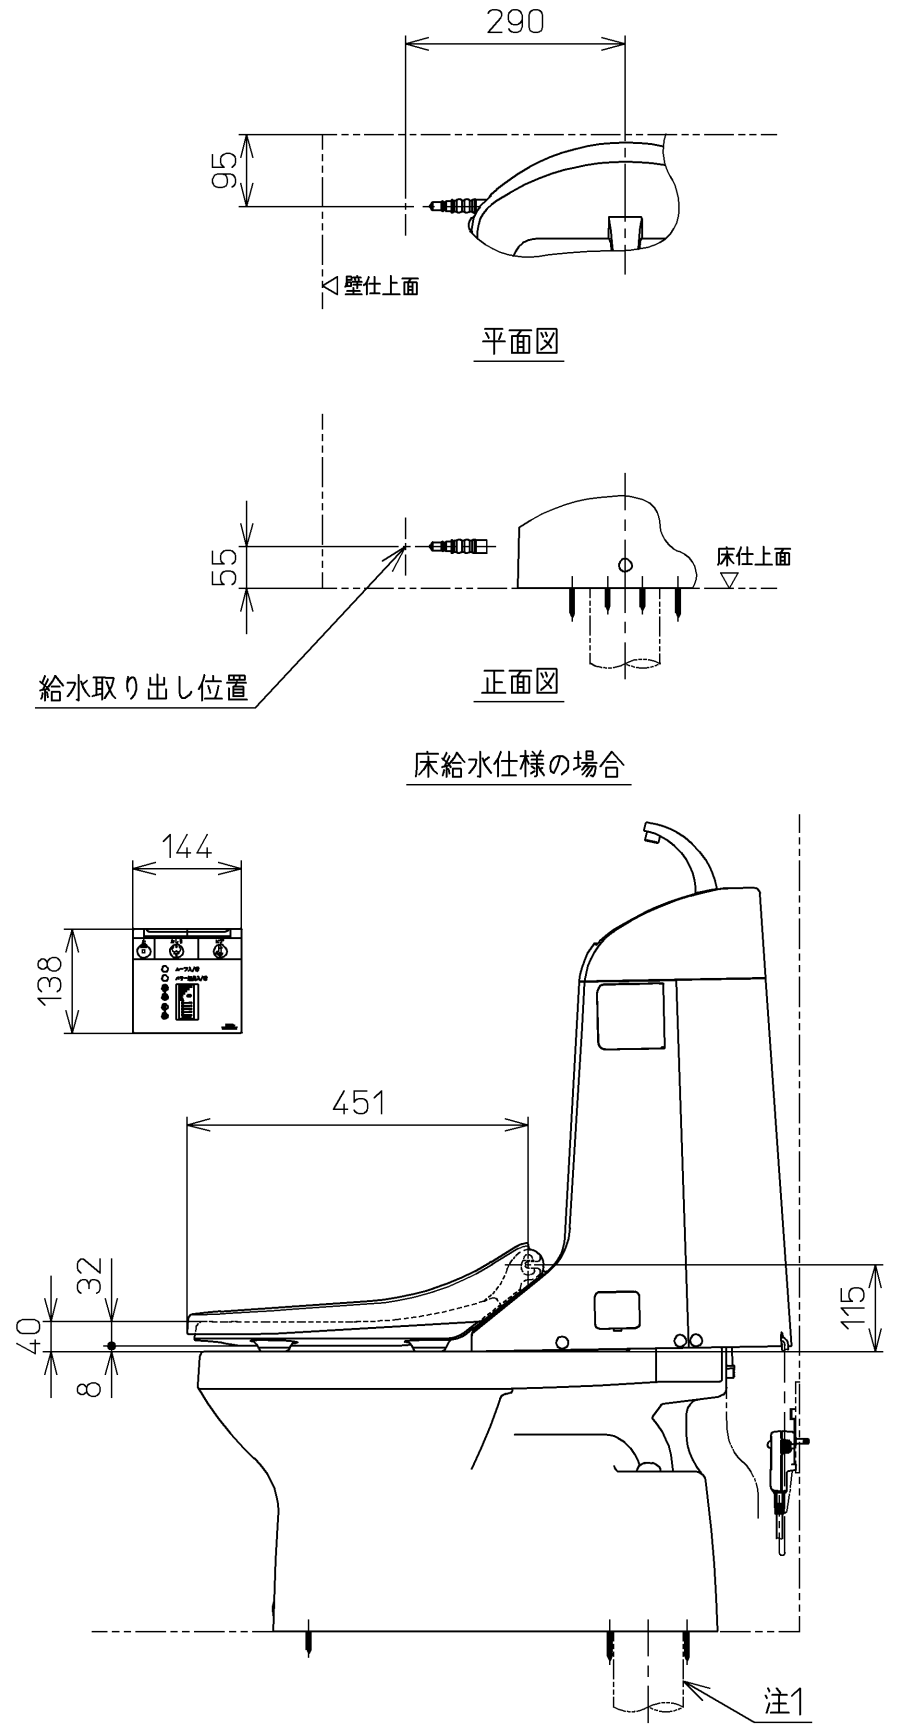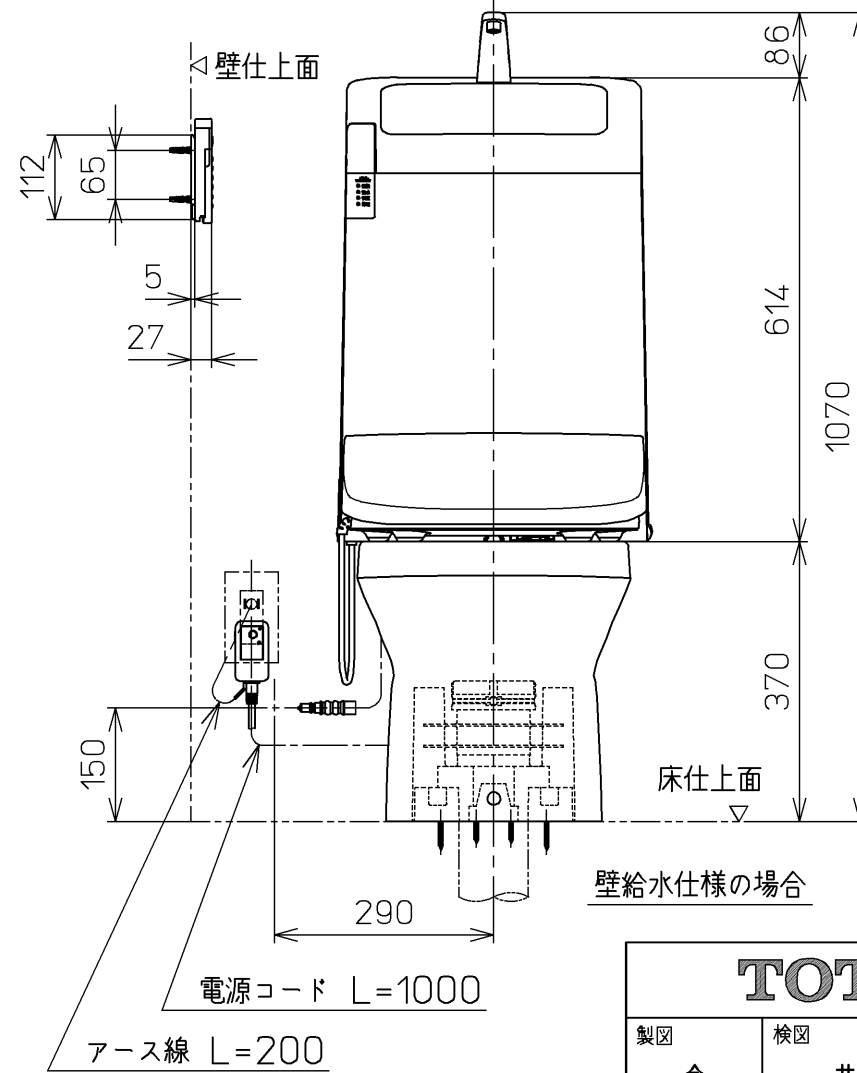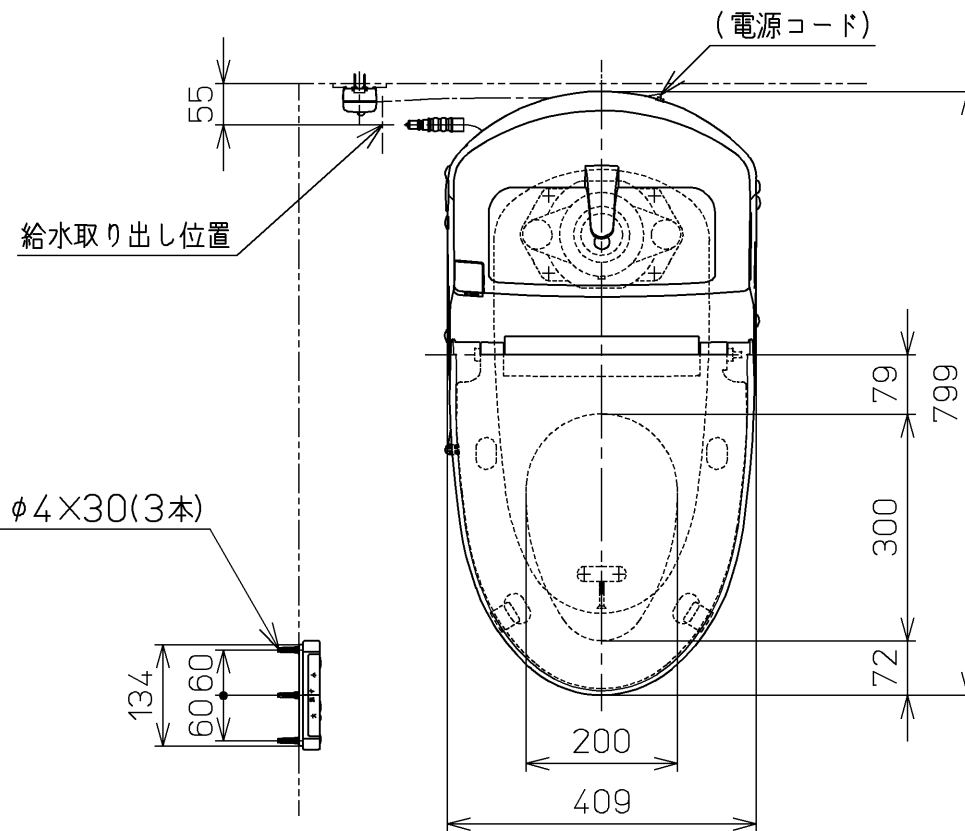

TOTO			単位 mm	名称 ウォシュレット一体形 便器
製図 今川	検図 井手 松崎	日付 06-09-14	尺度 1 : 10	品番 CES9133BLET27
備考 サイホン式防露便器 壁・床共通給水仕様		機能部：TCF9133LEV27 陶器部：CS393B		図番 CES9133BLET27_A1010
A3		ページNo.	1-1	(改)