
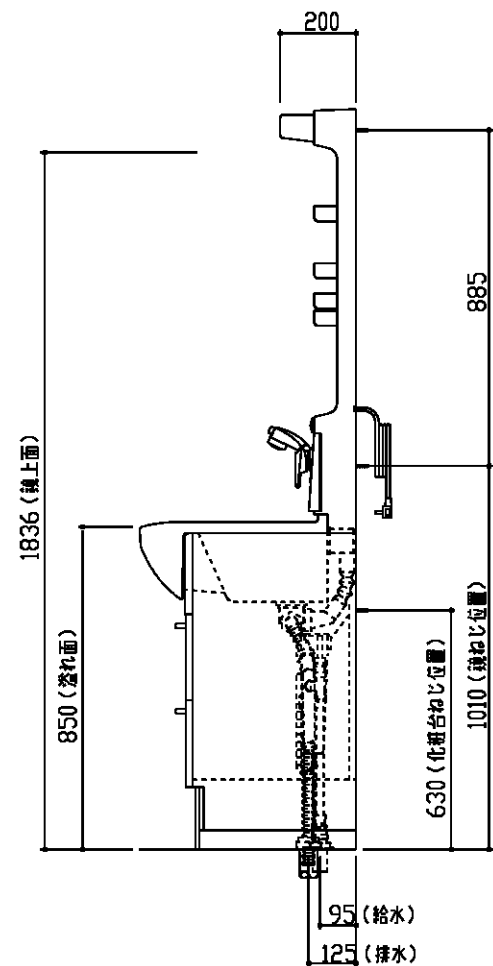


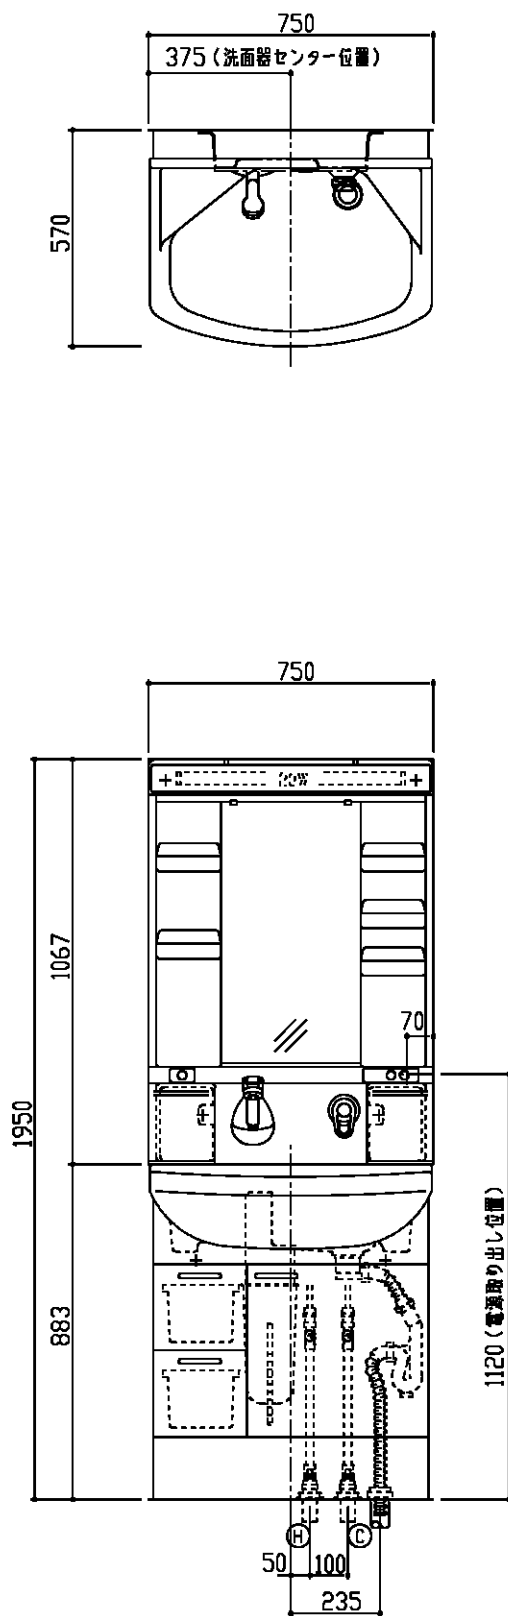

商 品 リ ス ト No.LDK=00054		
品 番	品 名	個数
LDSK755CSQK VHS	洗髪・洗面化粧台（水栓、台輪付）	1
LMK750R	化粧鏡	1
TN901B3X	止水栓	2

- 製品情報
- ※ 化粧台は、AHS仕様品
 - ※ 排水金具は、樹脂製（ジャバラ管）
 - ※ 底板着脱式（配管部分のみ）
 - ※ 洗面器は、セフィオンテクト仕様
 - ※ コンセント許容電力（合計1200W迄）
 - ※ 化粧鏡の電源コード（VFF）長さ1.4m
 - ※ 化粧鏡は、歯ブラシ立て付（独立型）
 - ※ 化粧台の洗面器とキャビネット本体の間口寸法は、異なります。
 - ※ 施工に際しては、設計施工資料集にて確認のこと
 - ※ 床フランジ及び床配管部材は、別途手配のこと

- 工事情報
- ※ 木ねじ位置に固定用木棧（巾90×厚み30）を入れること（別途工事）
 - ※ 木棧の耐荷重1.96KN/m
 - ※ 工事誤差許容値（排水） 円内±20mm
 - ※ 排水接続は、硬質塩化ビニル管40.50用（防臭栓付）
 - ※ 給水用（φ52）、排水用（φ90）穴加工のこと

東陶機器株式会社		三 角 法	単 位 mm	名 称
製 図 羽 田 野	検 図 高橋	日 付 01.01.16	尺 度 1 : 20	クリアZ・αシリーズ シャンプードレッサー
備 考 アクアハイウェイシステム仕様				品 番