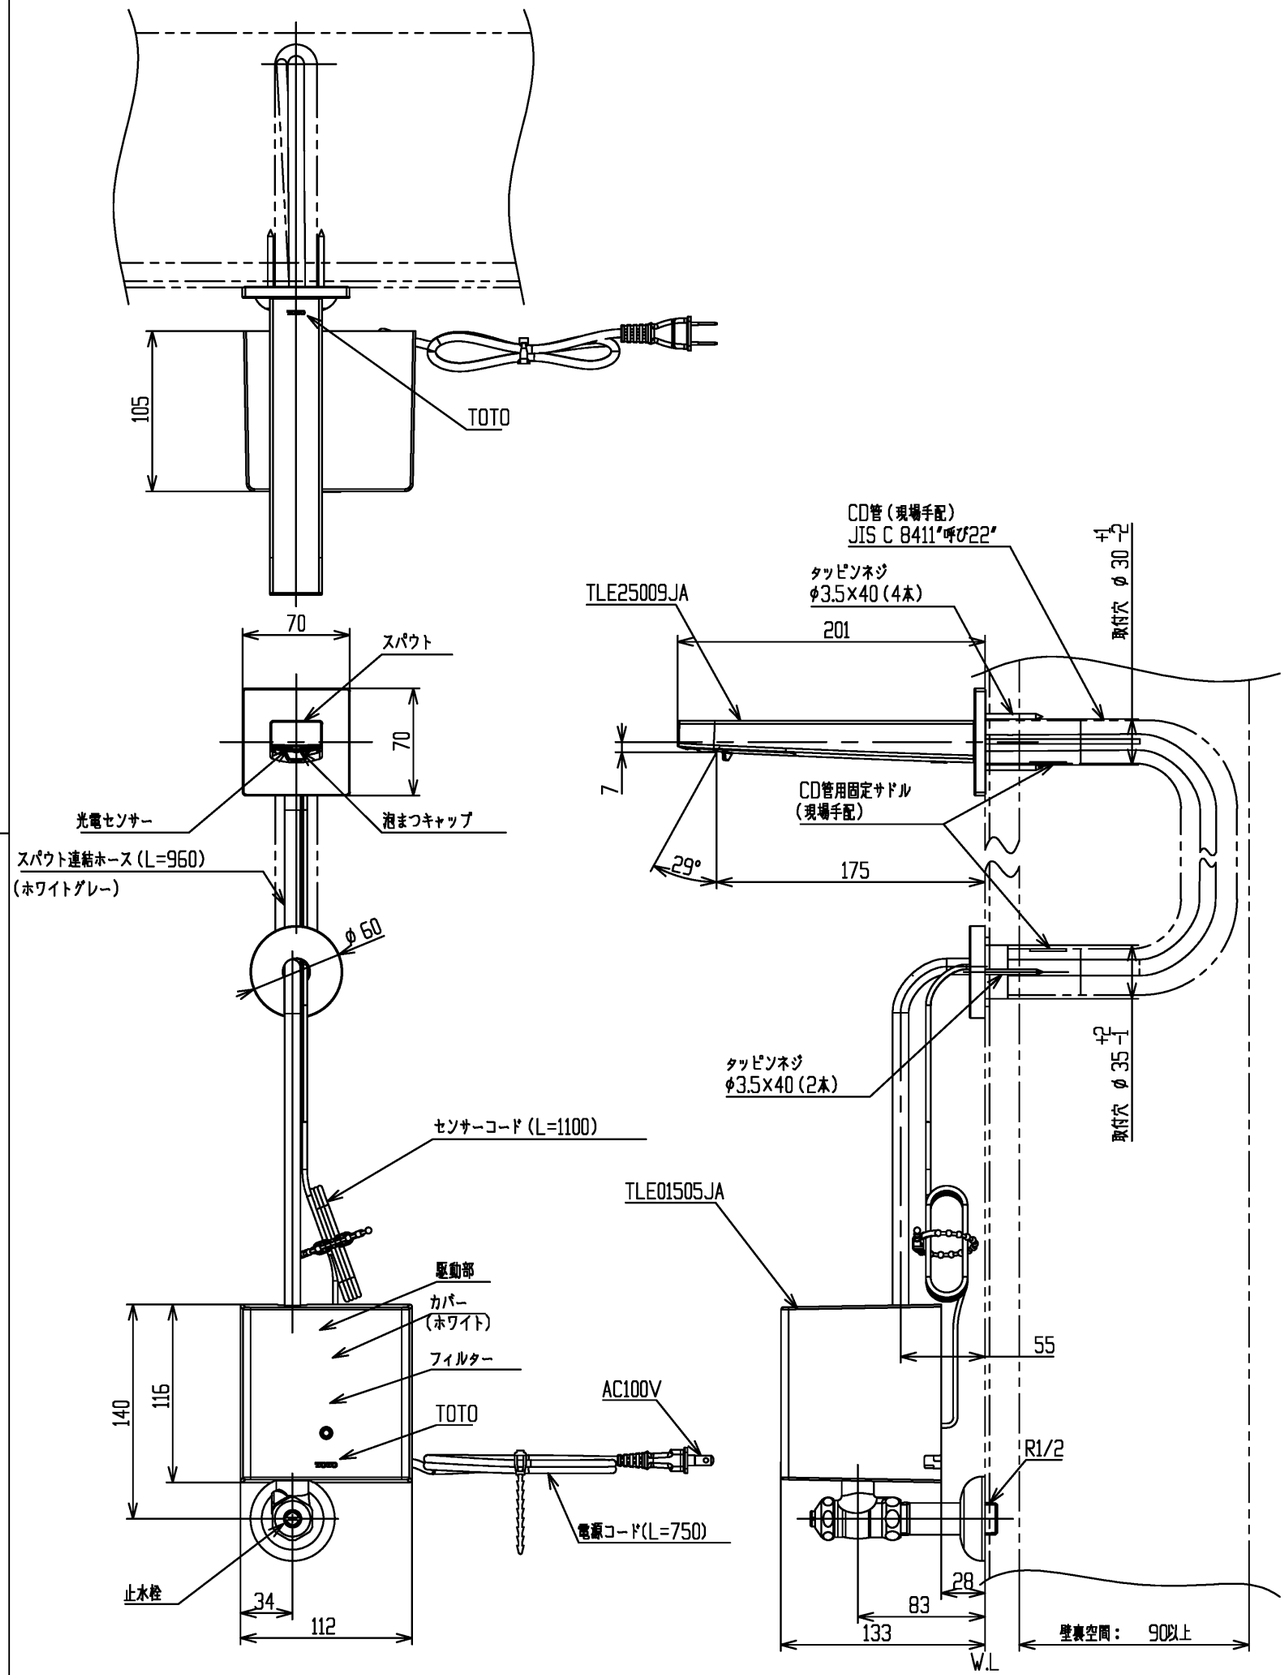

事前施工情報(1) CD管の固定について

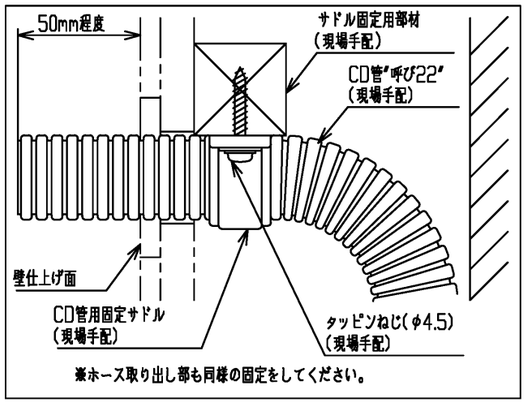

※ホースとセンサーコードを壁裏に通すために、壁仕上げ前にCD管を固定してください。
※CD管・サドル・タッピンねじをセットしたオプション品(TN132)を品揃えしています。
※壁裏空間90mm以上を確保してください。

事前施工情報(2) 壁穴開けについて

※壁仕上げ材により穴開け方法が異なります。下記要領で穴開けをしてください。
※補強のため必ず12mm以上の合板を使用してください。

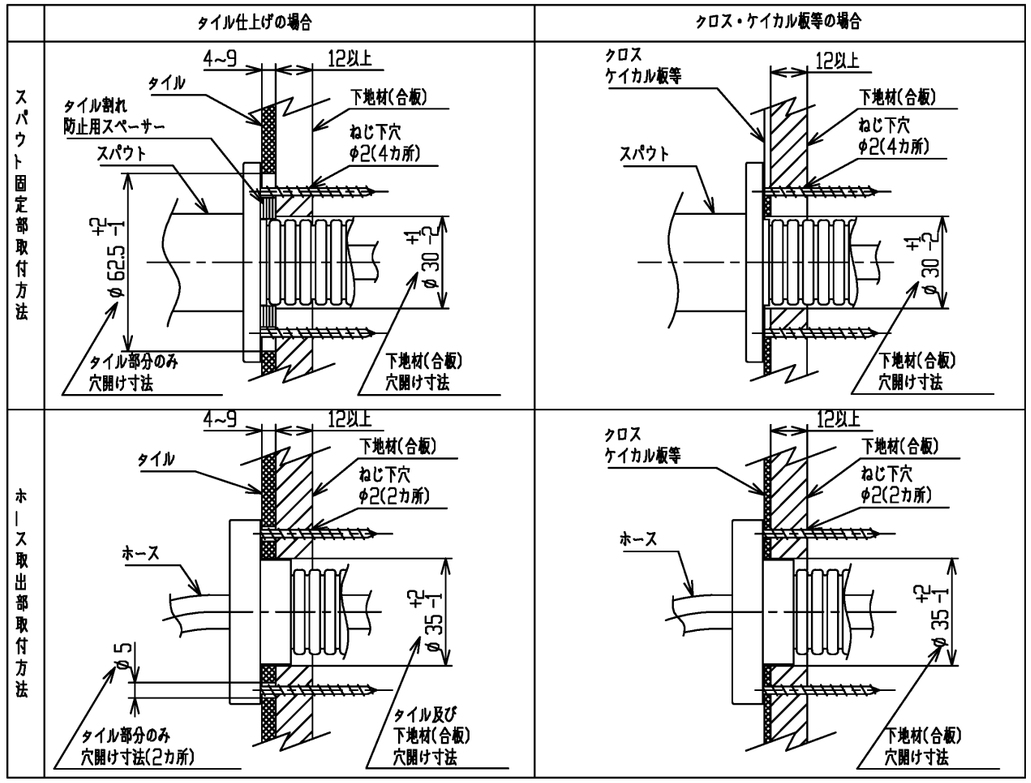

※TLE25SP1AAのセット内訳は、TLE25009JA+TLE01505JAです。

水道法適合品

TOTO			単位 mm	名称 壁付自動水栓
製図 古海	検図 秋永(直) 村田(健)	日付 2026-6-10	尺度 1:4	単水栓、AC100V
備考				品番 TLE25SP1AA
				図番

A3