

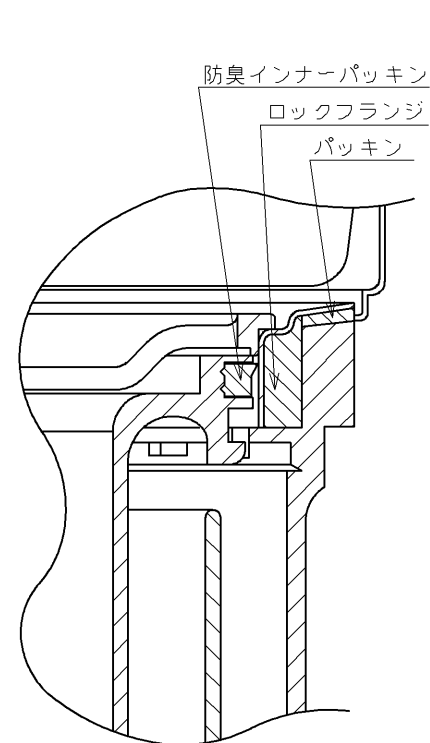
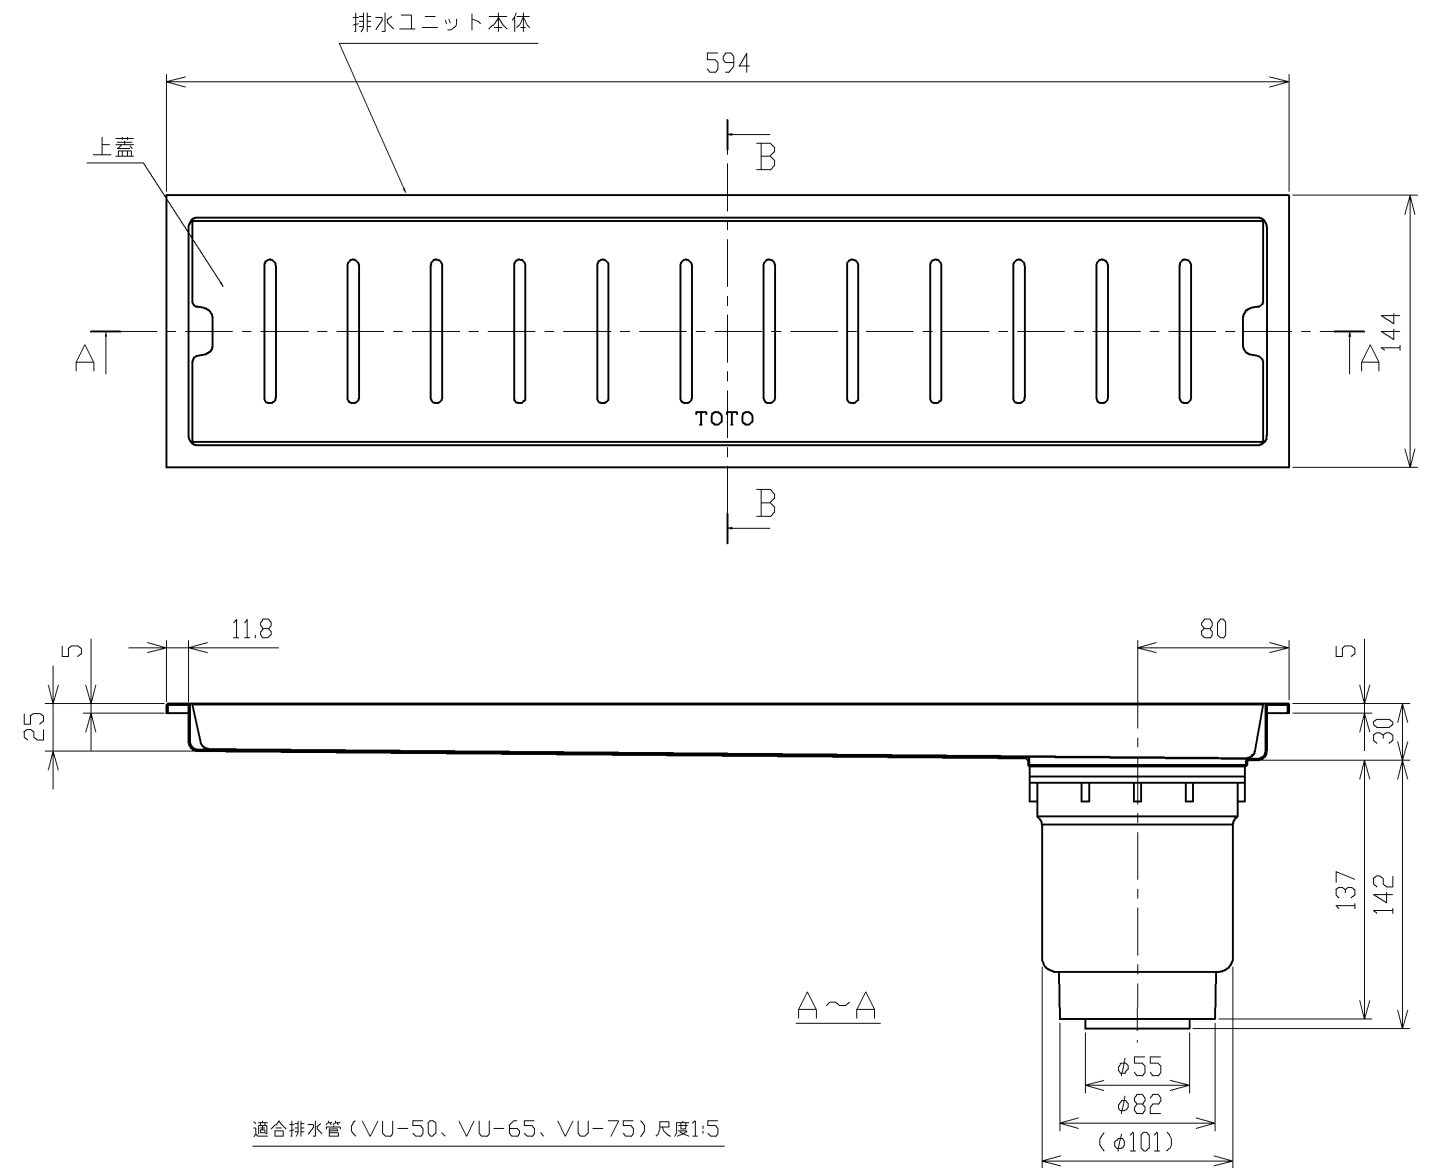


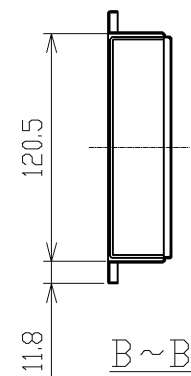


C部詳細図 (1:1)

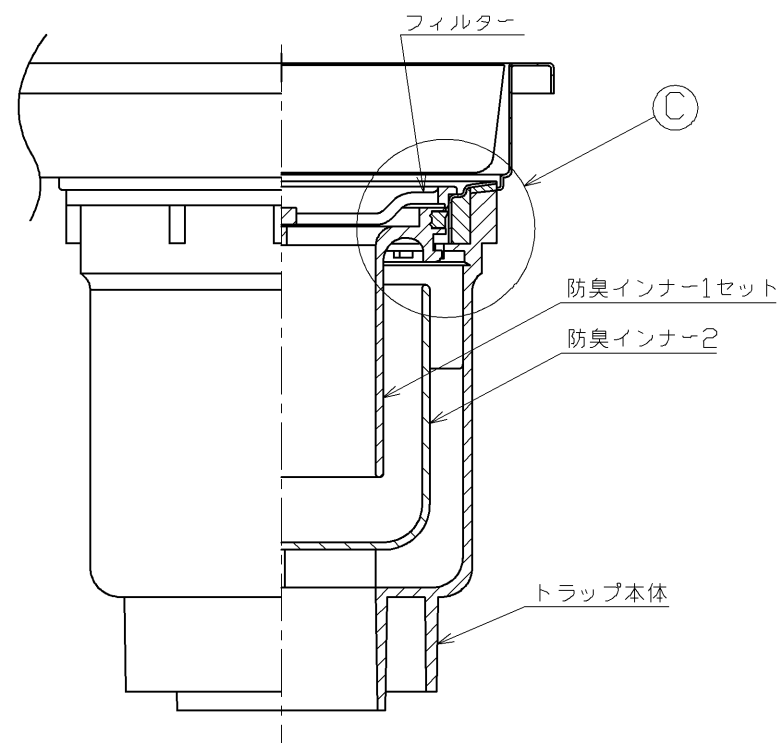

トラップ詳細図

適合排水管 (VU-50、VU-65、VU-75) 尺度1:5

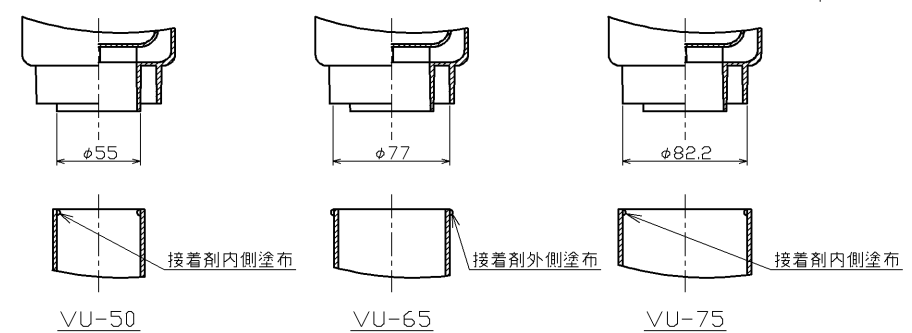

上ふたの表面には滑り止め加工が施されていないため、歩行通路には設置しないでください。
滑ってけがをすることがあります。

TOTO			単位	名称
製図	検図	日付	m m	浴室排水ユニット
大平	木場	2012.12.12	尺度	
備考			1 : 4	品番
				YTB600SR
				図番
				YTB600SR