


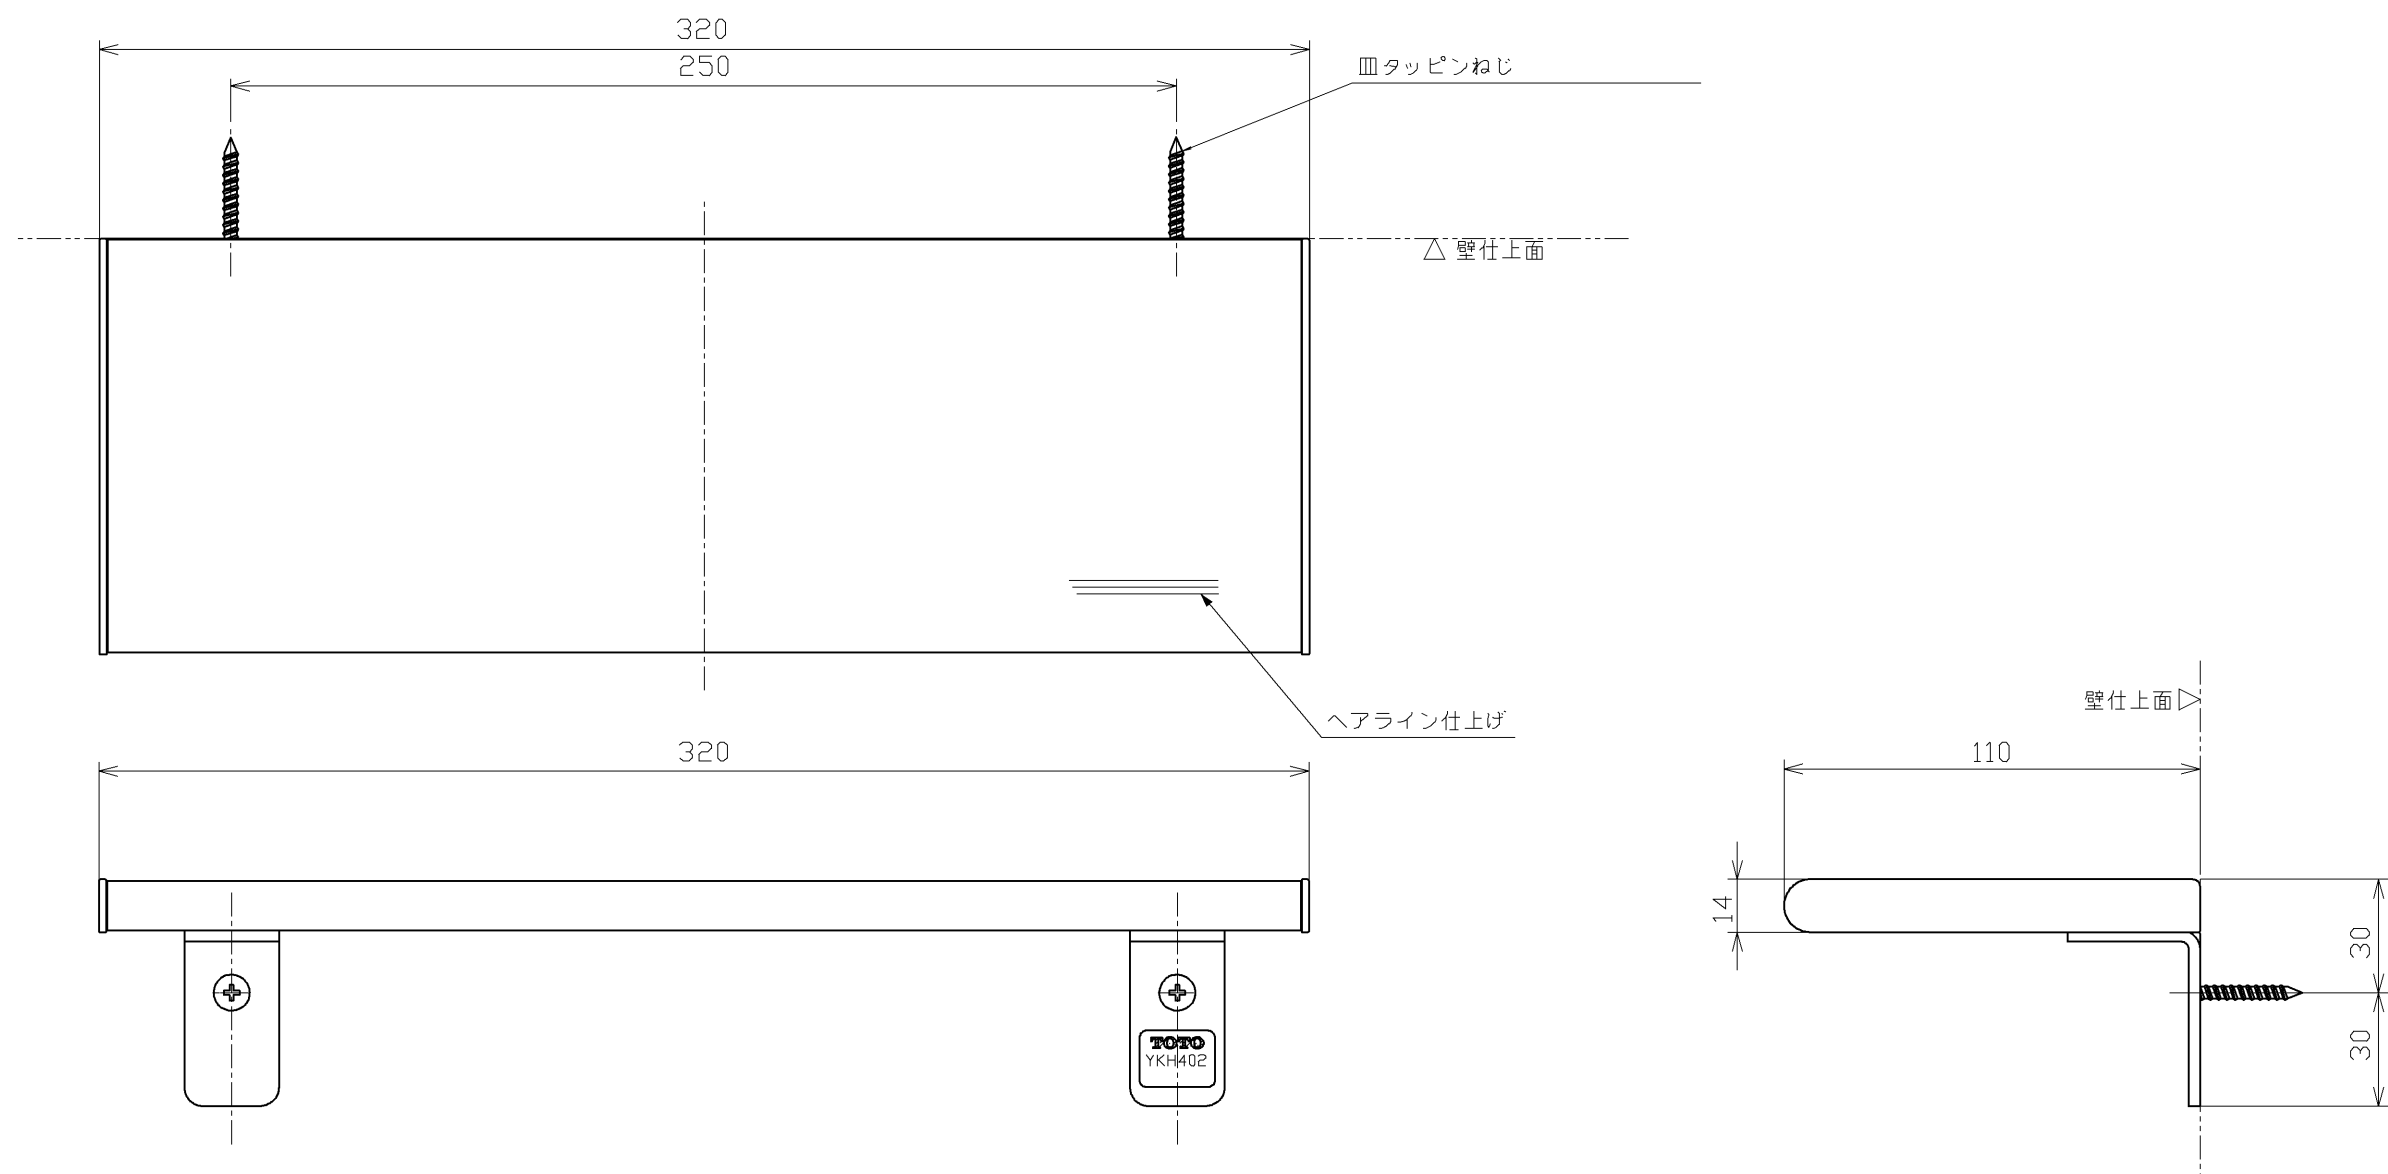

- 取付面には厚さ12mm以上の合板を使用する。
- 取付面が薄壁の場合は、事前に30mm以上の補強木を入れる。
- 取付面がコンクリート下地の場合は、別途固定金具（品番：T110D28 樹脂プラグ20個入り φ6X30、下穴φ6）を使用する。
- 取付面がパーティション壁の場合は、壁取付ねじ固定位置に30mm以上の補強木を入れる。

TOTO		単位	名称
製図	検図	mm	棚
木場	秦 高良	尺度	品番
備考		2012.12.28	YKH402
棚板： ステンレス他（ヘアライン仕上げ,樹脂部：グレー）		1：2	図番
			YKH402