
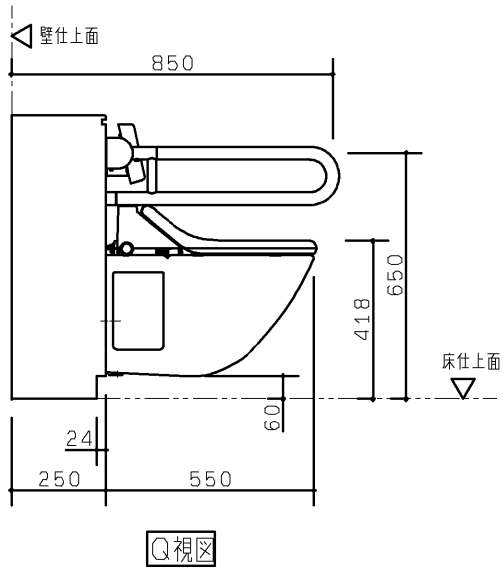
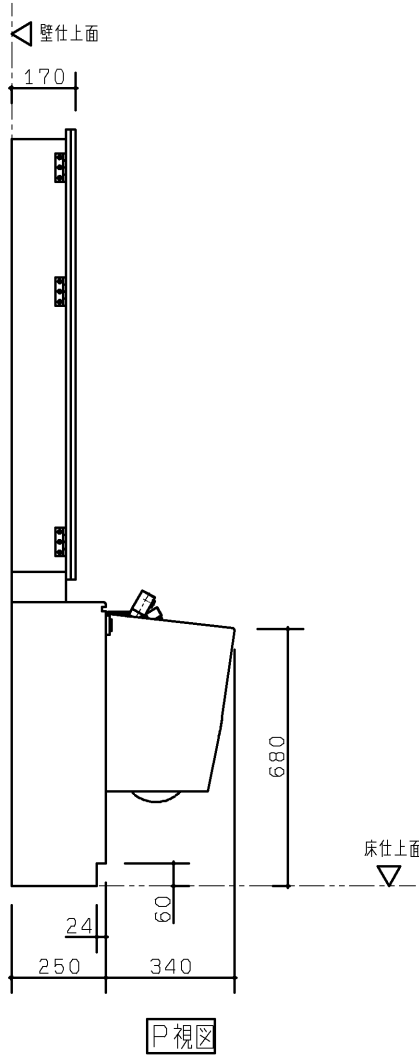



生産中止図面

2012/03

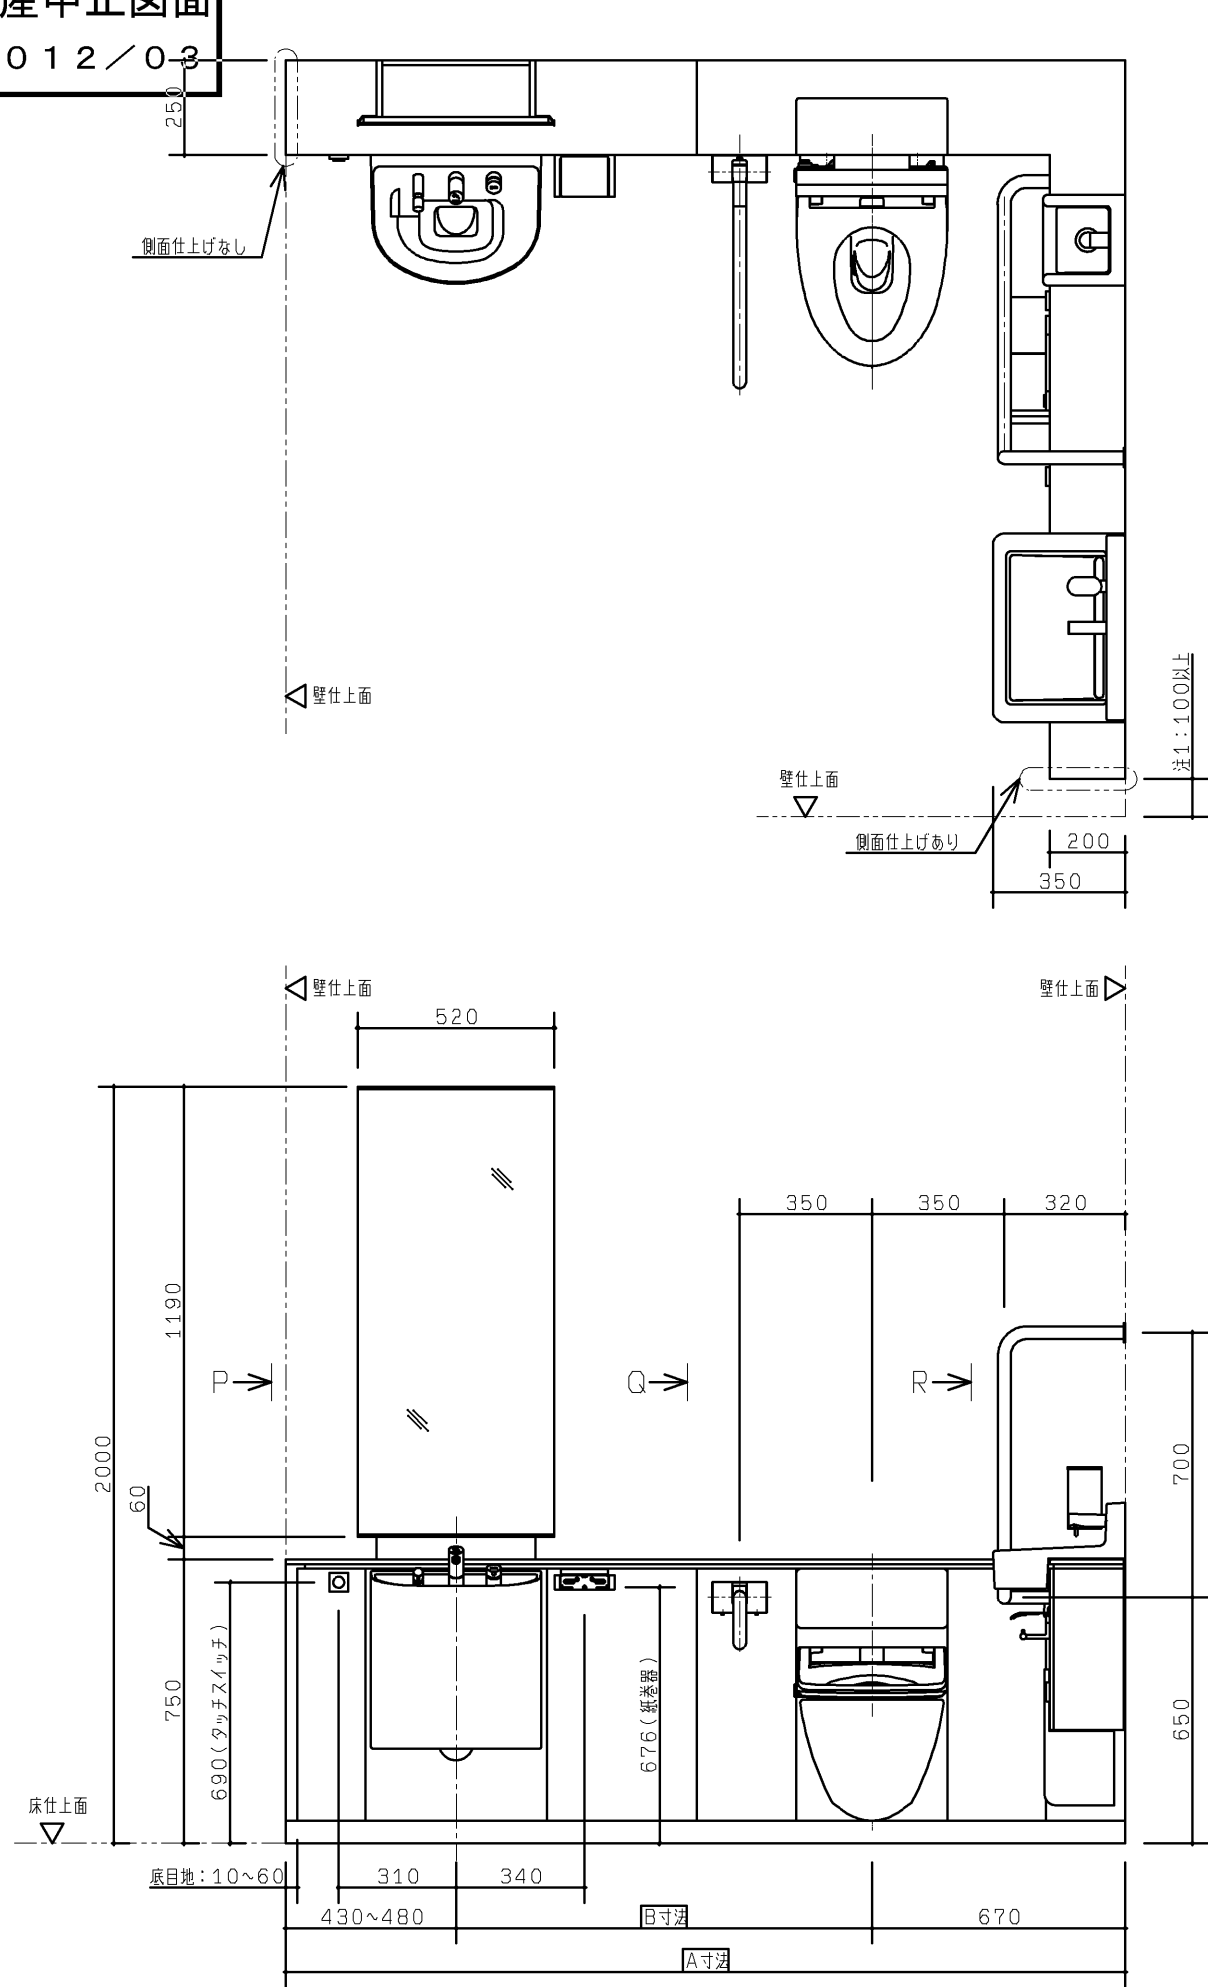

| 品番                                                   | 品名                                   | 仕様                                 |
|------------------------------------------------------|--------------------------------------|------------------------------------|
| XPDA※R※2※A※※※                                        | フラットカウンター多目的トイレパック                   | 汚物流し有り・右勝手                         |
| 前板カラー<br>W:ニュートラルホワイト<br>B:ニュートラルブラック<br>G:ニュートラルグレー | カウンターカラー<br>W:パルフェホワイト<br>B:パルフェブラック | 手すりカラー<br>W:ホワイト<br>G:ダークグレー       |
|                                                      | フラッシュバルブ<br>1:水道水用<br>2:再生水用         | 洗面器電気温水器<br>1:有り<br>2:無し           |
|                                                      | 操作系側間口<br>S:1900<br>L:2200           | C寸法<br>1900<br>D寸法<br>1025<br>1325 |
| 大便器側対応間口                                             |                                      |                                    |
| 1:2000~2050未満                                        | 2000~2050未満                          | 900                                |
| 2:2050~2100未満                                        | 2050~2100未満                          | 950                                |
| 3:2100~2150未満                                        | 2100~2150未満                          | 1000                               |
| 4:2150~2200未満                                        | 2150~2200未満                          | 1050                               |
| 5:2200~2250未満                                        | 2200~2250未満                          | 1100                               |
| 6:2250~2300未満                                        | 2250~2300未満                          | 1150                               |
| 7:2300~2350未満                                        | 2300~2350未満                          | 1200                               |
| 8:2350~2400未満                                        | 2350~2400未満                          | 1250                               |

注1：仕上材の着脱、施工時の作業空間のため、ライニング側面に100mm以上の空間を必ず確保してください。

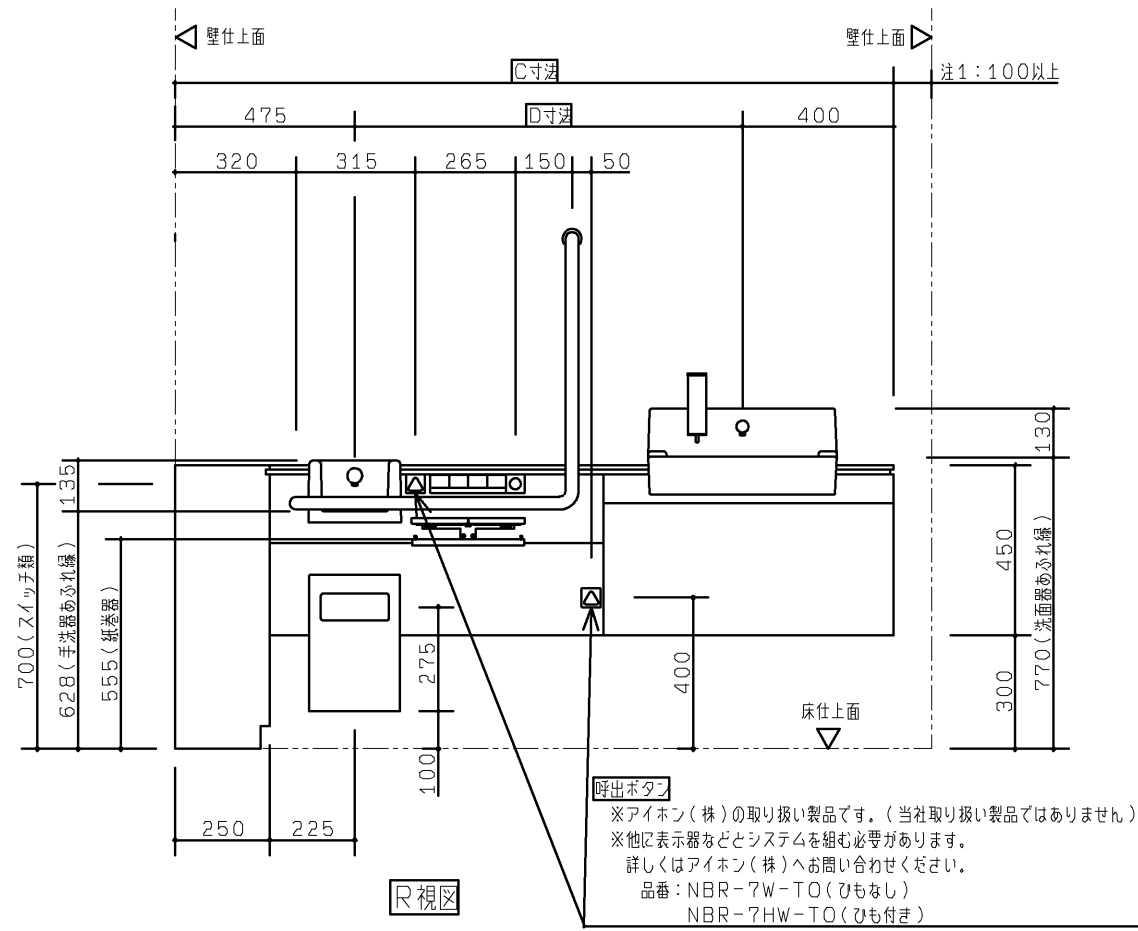

|                |          |      |                |            |                                                            |
|----------------|----------|------|----------------|------------|------------------------------------------------------------|
| TOTO           |          | 第三角法 | 単位<br>mm       | 名称         | RESTROOM ITEM 01<br>フラットカウンター多目的トイレパック 外観図<br>(汚物流し有り・右勝手) |
| 製図<br>石黒       | 検図<br>大里 | 鈴木   | 日付<br>11.05.20 | 尺度<br>1:20 | 品番<br>XPDA※R※2※A※※※                                        |
| 備考<br>全9枚中の1枚目 |          |      |                |            | 図番<br>I-XPDA=R=2==A                                        |

生産中止図面

■器具仕様一覧

2012/03

| 内 訳               | 仕 様                                                                           | 数  |
|-------------------|-------------------------------------------------------------------------------|----|
| 大便器               | エロンゲート 壁掛フチ無しトルネード大便器 色：ホワイト                                                  | 1  |
| 大便器用フラッシュバルブ      | オートクリーンC 専用埋込タイプ 標準洗浄水量：大5. 5L・小4. 5L AC100V 50/60HZ 定格消費電力：常時2W以下、バルブ作動時4W以下 | 1  |
| 大便器用洗浄スイッチ        | タッチスイッチ洗浄 アルミアルマイト色                                                           | 1  |
| ウォシュレット           | 袖なしタイプ 色：ホワイト 専用リモコン付 AC100V 50/60HZ 定格消費電力：1282W                             | 1  |
| ウォシュレットリモコン       | アルミアルマイト色 AC100V 50/60HZ 定格消費電力：1W                                            | 1  |
| 背もたれ              | 固定式背もたれ（ソフトタイプ）色：ライトグレー                                                       | 1  |
| 手すり               | 腰掛便器用可動式手すり（はね上げタイプ） 樹脂被覆タイプ 色：ホワイトまたはダークグレー                                  | 1  |
|                   | 腰掛便器用手すり（固定式L形） 樹脂被覆タイプ 色：ホワイトまたはダークグレー                                       | 1  |
| 大便器用紙巻器           | 二連紙巻器（ワンハンドカット機能付） 材質：アルミ                                                     | 1  |
| 大便器用排水フランジ        | スリップインタイプ 各個抜き用排水継手付                                                          | 1  |
| 手洗器               | セルフリム手洗器 色：ホワイト                                                               | 1  |
| 手洗器用水栓            | アクアオート 単水栓 AC100V 50/60HZ 定格消費電力：常時0. 5W、作動時0. 7W                             | 1  |
| チャームボックス          | 材質：亜鉛めっき鋼板 焼付塗装 アルミアルマイト色                                                     | 1  |
| 洗面器               | セルフリム洗面器 色：ホワイト                                                               | 1  |
| 洗面器用水栓            | アクアオート 単水栓                                                                    | 1  |
| 洗面器用電気温水器         | 元止め式 ライニング内蔵用 貯湯量：約3L 適温出湯（出湯温度：約36℃） AC100V 50/60HZ 定格消費電力：600W              | 1  |
| 洗面器用水石けん入れ        | 横形水石けん入れ 手動式 容量：250ml                                                         | 1  |
| 汚物流し              | 壁掛フチ無しトルネード汚物流し 色：ホワイト                                                        | 1  |
| 汚物流し用フラッシュバルブ     | オートクリーンC 専用埋込タイプ 標準洗浄水量：8L AC100V 50/60HZ 定格消費電力：常時2W以下、バルブ作動時4W以下            | 1  |
| 汚物流し用洗浄スイッチ       | タッチスイッチ洗浄 アルミアルマイト色                                                           | 1  |
| 汚物流し用水栓           | タッチ式ブルアウト水栓                                                                   | 1  |
| 汚物流し用電気温水器        | 元止め式 ライニング内蔵用 貯湯量：約3L 適温出湯（出湯温度：約36℃） AC100V 50/60HZ 定格消費電力：600W              | 1  |
| 汚物流し用水石けん入れ       | 横形水石けん入れ 手動式 タンク別体 容量：1200ml                                                  | 1  |
| 汚物流し用紙巻器          | シングル紙巻器（ワンハンドカット機能付） 材質：アルミ                                                   | 1  |
| 汚物流し用排水フランジ       | スリップインタイプ 各個抜き用排水継手付                                                          | 1  |
| 鏡キャビネット           | 両面化粧パーティクルボード 本体色：ホワイト                                                        | 1  |
| 前板                | ポリオレフィン系樹脂積層鋼板 色：ニュートラルホワイト、ニュートラルブラック、ニュートラルグレーのいずれか                         | 1式 |
| カウンター             | エポキシアクリレート系人工大理石「マーブライト」 色：パルフェホワイトまたはパルフェブラック                                | 1式 |
| 幅木                | ステンレス（ヘアライン仕上げ）                                                               | 1式 |
| 設置フレーム            | 溶融亜鉛めっき鋼板                                                                     | 1式 |
| 洗面器排水管            | VP（硬質塩化ビニル管）JIS K6741                                                         | 1式 |
| 洗浄管、スパッド、フレーム設置部材 | 専用タイプ同梱                                                                       | 1式 |

※配管部材は含まれておりません。別途現場にてご用意ください。

※コンセント部材は含まれておりません。別途現場にてご用意ください。

※呼出ボタンは含まれておりません。別途現場にてご用意ください（2ヶ所）。

呼出ボタンはアイホン（株）の取り扱い製品です。（当社取り扱い製品ではありません）

呼出ボタンは他に表示器などとシステムを組む必要があります。詳しくはアイホン（株）へお問い合わせください。

品番：NBR-7W-TO（ひもなし）

NBR-7HW-TO（ひも付き）

■工期事前確認

・本商品は器具点数が多いため、施工にあたっては十分な工期を確保して頂き、施工説明書を確認し施工計画を立案してください。

■使用上のご注意

・ライニングに水がかからないようにしてください。

（ライニング内には、電気部品が入っており、火災や感電・故障の原因になります。また、前面板やフレームなどの腐食につながります。）

・ウォシュレット、ウォシュレットリモコン、洗浄スイッチには水をかけないでください。

（火災や感電・故障の原因となります。）

・手すり、背もたれ、チャームボックス、棚付紙巻器には水をかけないでください。

（可動手すりの場合は作動不良につながります。また、部材や下地が腐食することで商品が脱落し、怪我や重大事故につながる恐れがあります。

・鏡キャビネットには水をかけないでください。




（キャビネット部材が反ったり腐食することにより、怪我や重大な事故につながる恐れがあります。

また、キャビネット内には電気部品が入っており、火災や感電・故障の原因となります。）

|                |             |                  |          |                                                                      |
|----------------|-------------|------------------|----------|----------------------------------------------------------------------|
| TOTO           |             | 第三角法             | 単位<br>mm | 名称<br>RESTROOM ITEM 01<br>フラットカウンター多目的トイレバック 仕様書<br>（汚物流し有り・洗面器電温有り） |
| 製図<br>石黒       | 検図<br>大里 鈴木 | 日付<br>11. 05. 20 | 尺度<br>－  | 品番<br>XPDA***2*1A***                                                 |
| 備考<br>全9枚中の2枚目 |             |                  |          | 図番<br>S-XPDA==2=1A                                                   |

生産中止図面




2012.03  
納まり詳細図

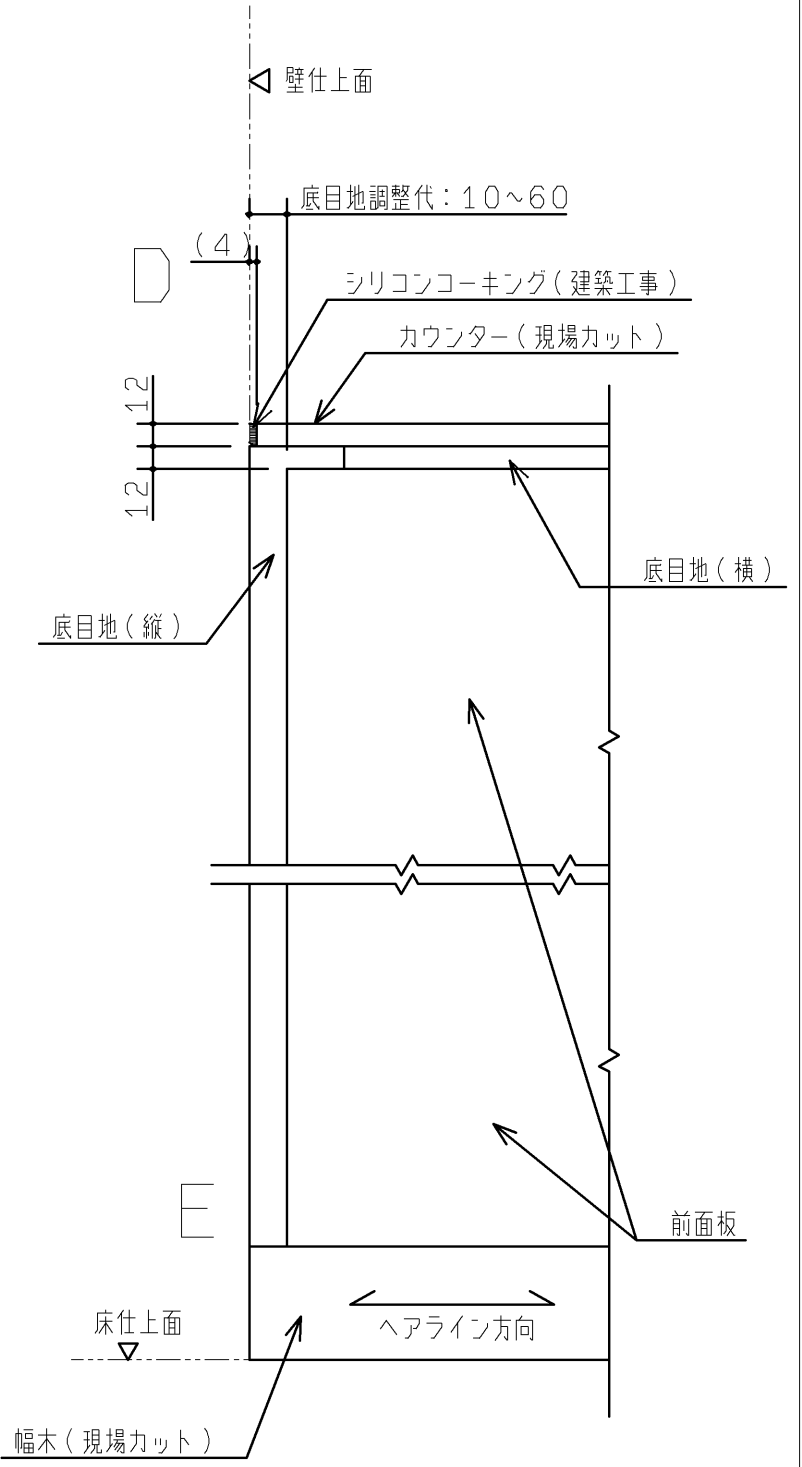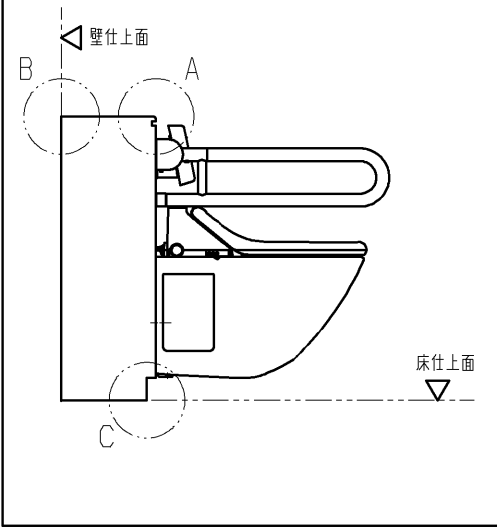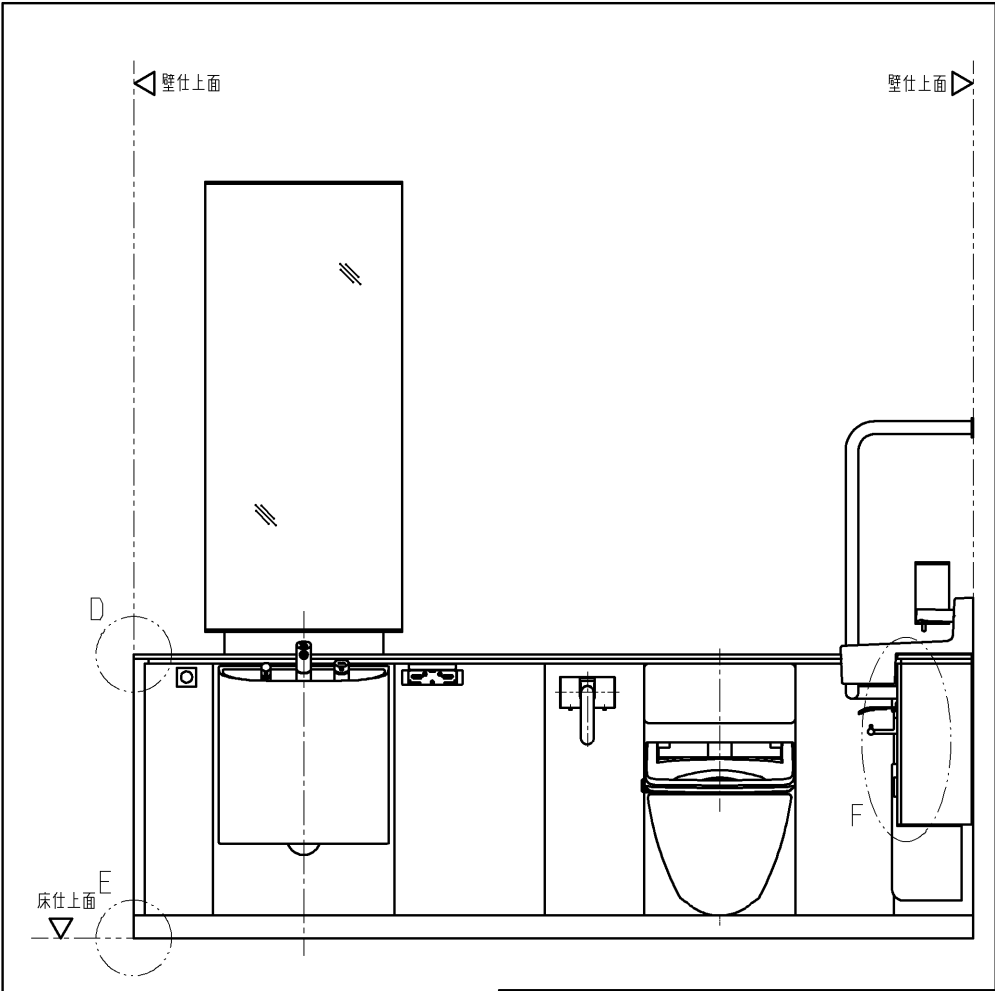

|                |              |                  |             |    |                                                            |
|----------------|--------------|------------------|-------------|----|------------------------------------------------------------|
| TOTO           |              | 第三角法             | 単位<br>mm    | 名称 | RESTROOM ITEM 01<br>フラットカウンター多目的トイレバック 外観図<br>(汚物流し有り・右勝手) |
| 製図<br>嶋<br>崎   | 検図<br>島<br>野 | 日付<br>09. 10. 16 | 尺度<br>1 : 4 | 品番 | XPDA*R*2**A***                                             |
| 備考<br>全9枚中の3枚目 |              |                  |             | 図番 | T-XPDA=R=2==A<1                                            |

生産中止図面

2012.4.03

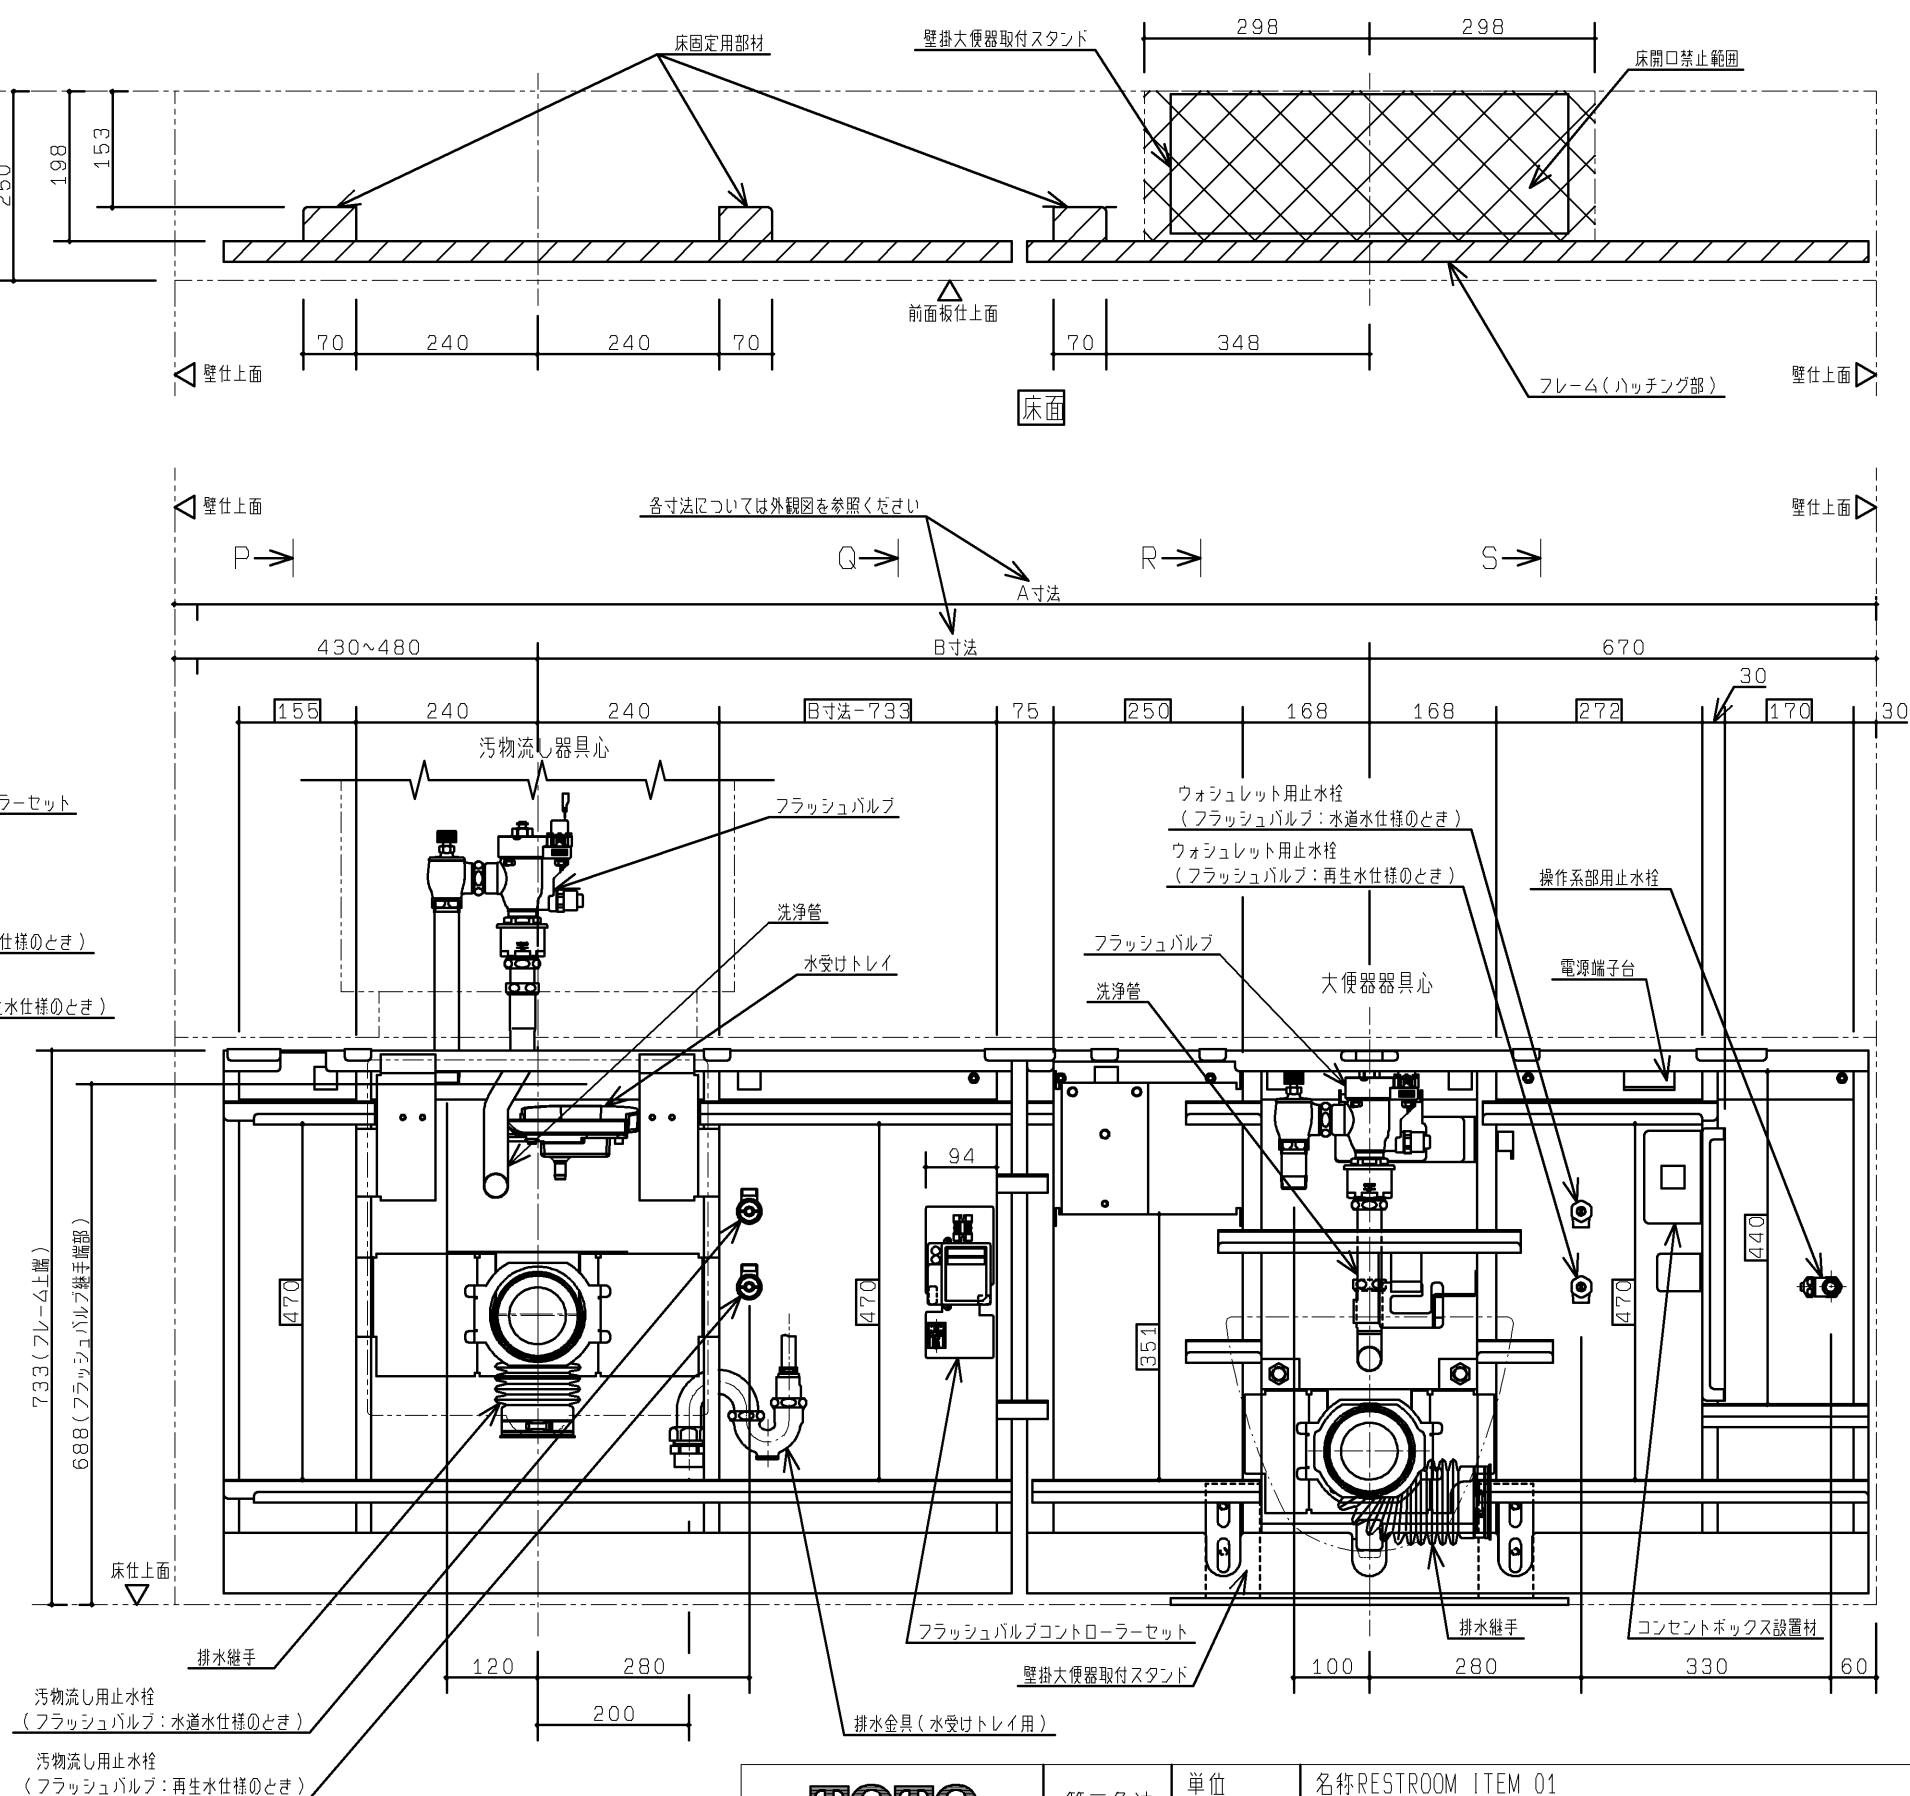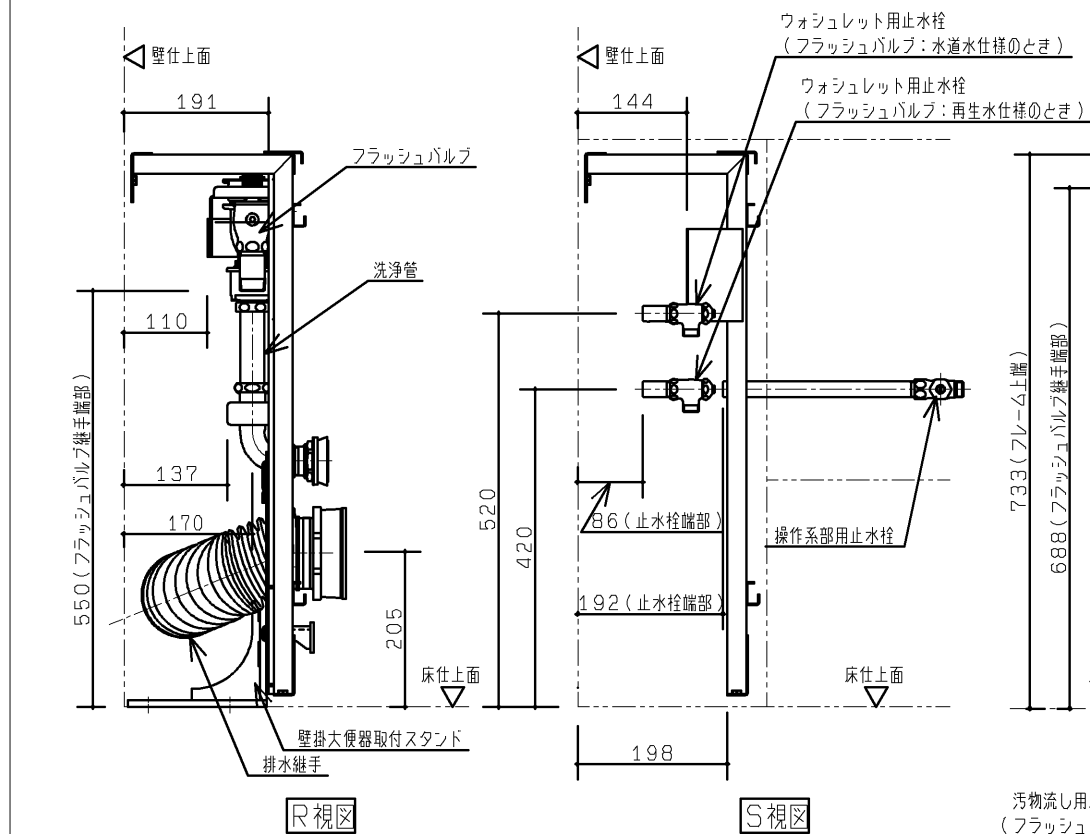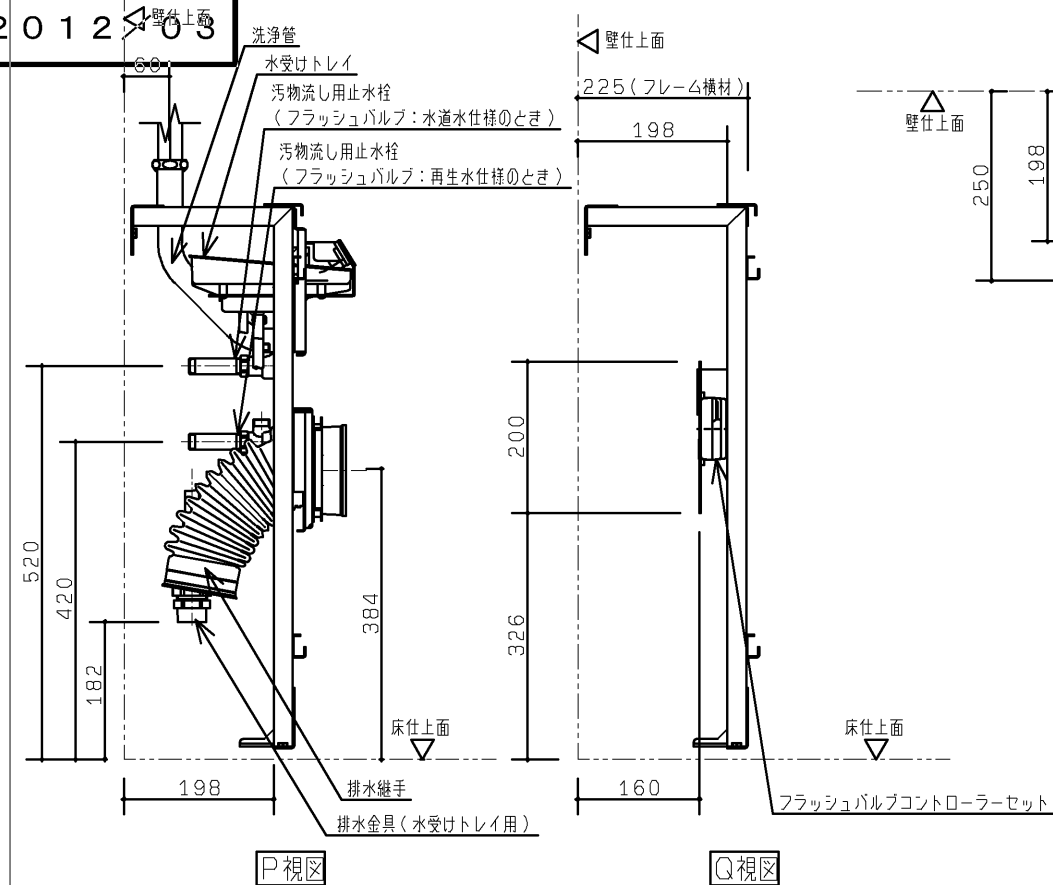

|                |          |                  |            |                                                                            |
|----------------|----------|------------------|------------|----------------------------------------------------------------------------|
| TOTO           |          | 第三角法             | 単位<br>mm   | 名称RESTROOM ITEM 01<br>フラットカウンター多目的トイレパック 大便器部・汚物流し部フレーム詳細図<br>(汚物流し有り・右勝手) |
| 製図<br>島野       | 検図<br>松尾 | 日付<br>09. 11. 20 | 尺度<br>1:20 | 品番<br>XPDA*R*2**A***                                                       |
| 備考<br>全9枚中の4枚目 |          |                  |            | 図番<br>T-XPDA=R=2==A(2                                                      |

2012 / 03






生産中止図面

2012/03

■床固定部

大便器部・汚物流し部


各寸法については外観図を参照ください

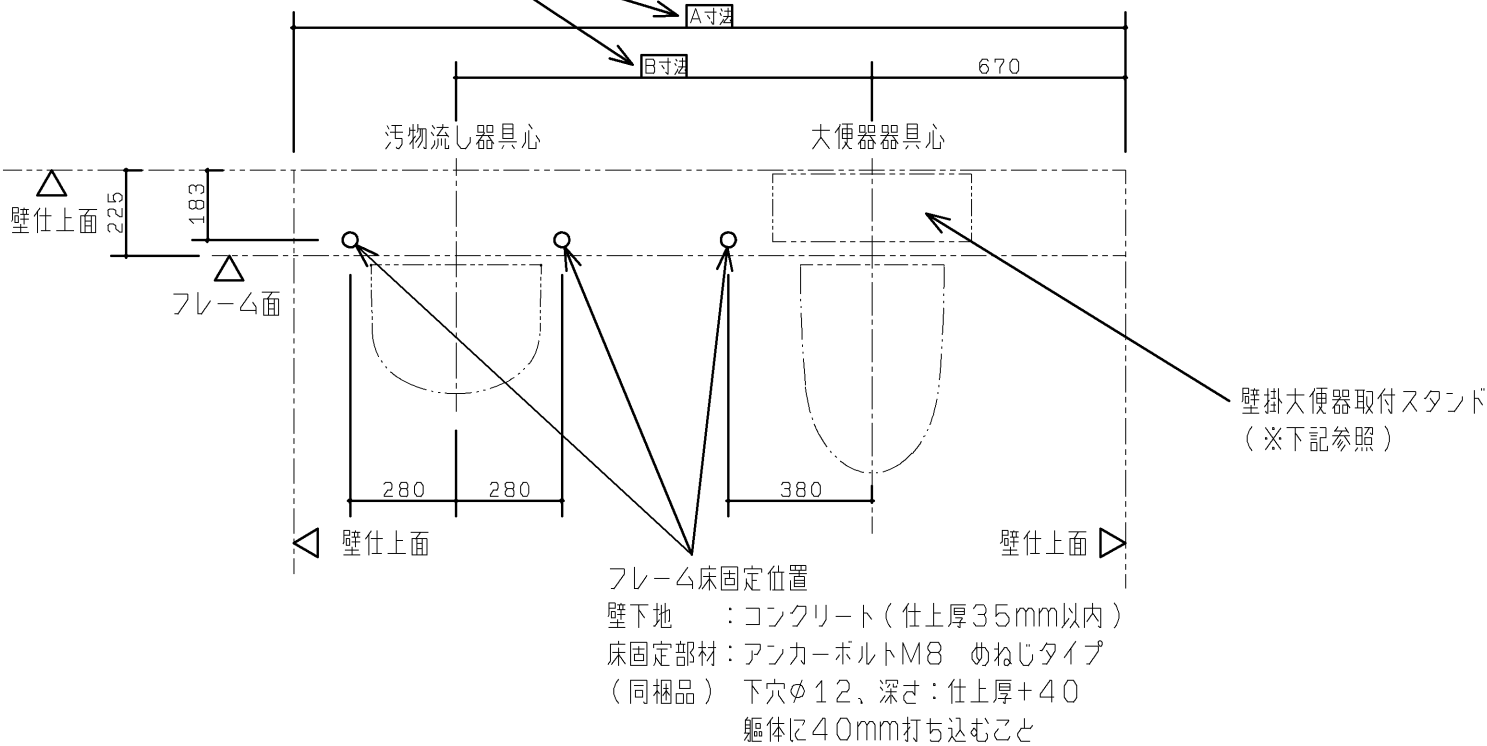



※壁掛大便器取付スタンド詳細

|           |                                                                                                 |
|-----------|-------------------------------------------------------------------------------------------------|
| 床コンクリート仕様 | 圧縮強度20.6MPa以上<br>鉄筋かぶり厚60mm以上<br>養生期間28日以上<br>(アンカーボルト施工時)<br>壁掛大便器取付スタンドの周辺35mmの<br>範囲は開口や欠損禁止 |
| 床仕上厚調整範囲  | 0~20mm以内                                                                                        |
| 床固定部材     | M12アンカーボルト めねじタイプ<br>下穴φ18×深さ55                                                                 |

※壁掛大便器取付スタンド設置面が床仕上面より20mm以上低い場合は、設置範囲に密実にモルタルを充填してください。  
また、設置面が床仕上面より50mm以上低い場合は、アンカーボルトの打設ができないため、壁掛大便器取付スタンドは設置できません。  
※壁掛大便器取付スタンドの設置は配管設置前に行ってください。  
(アンカーボルトの打設が必要ため)

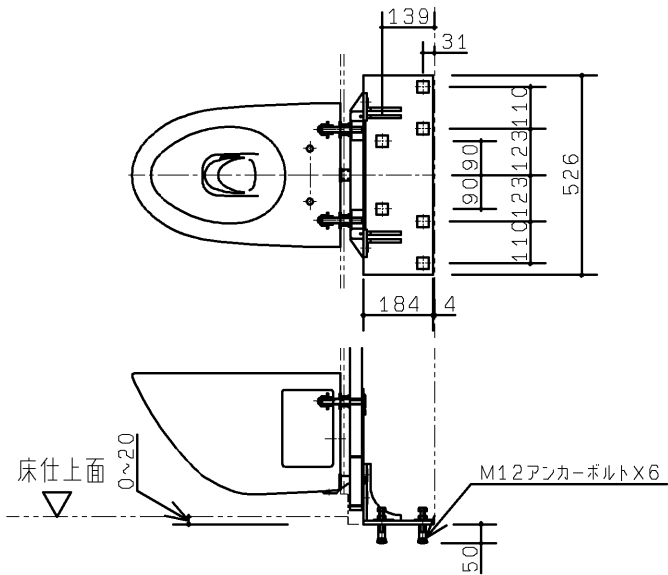


|                |              |        |                  |            |                                                                  |
|----------------|--------------|--------|------------------|------------|------------------------------------------------------------------|
| TOTO           |              |        | 第三角法             | 単位<br>mm   | 名称 RESTROOM ITEM 01<br>フラットカウンター多目的トイレパック 事前施工情報<br>(汚物流し有り・右勝手) |
| 製図<br>嶋<br>崎   | 検図<br>島<br>野 | 松<br>尾 | 日付<br>09. 10. 16 | 尺度<br>1:20 | 品番<br>H-XPDA*R*2**A***                                           |
| 備考<br>全9枚中の7枚目 |              |        |                  |            | 図番<br>H-XPDA=R=2==A<2                                            |

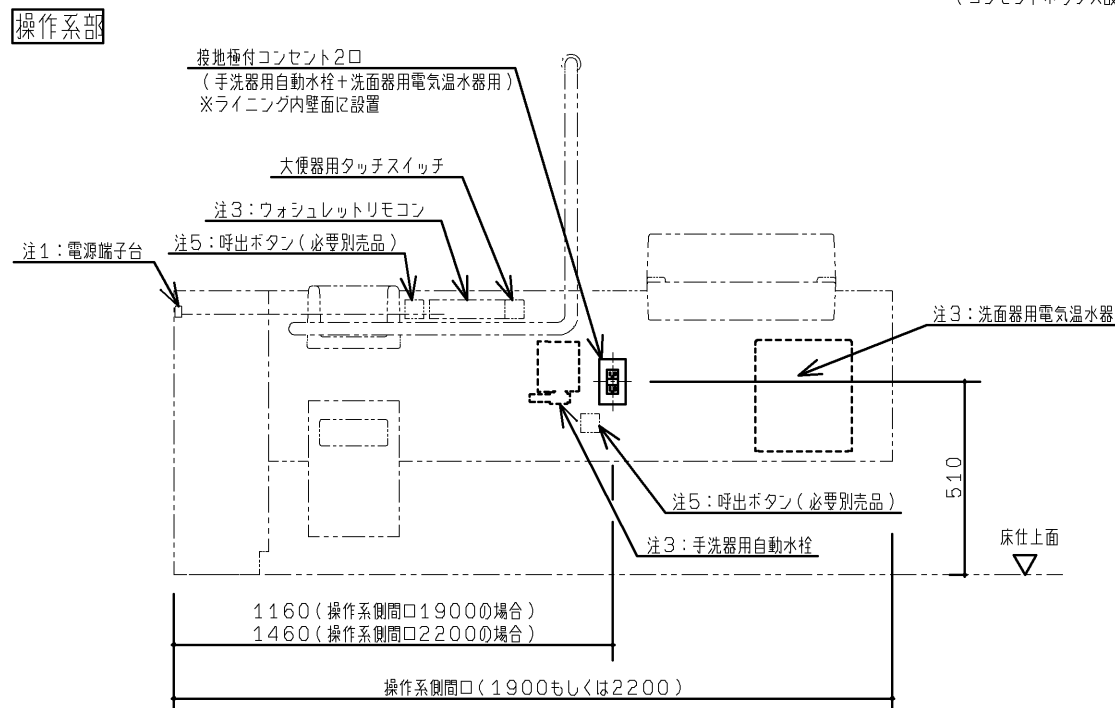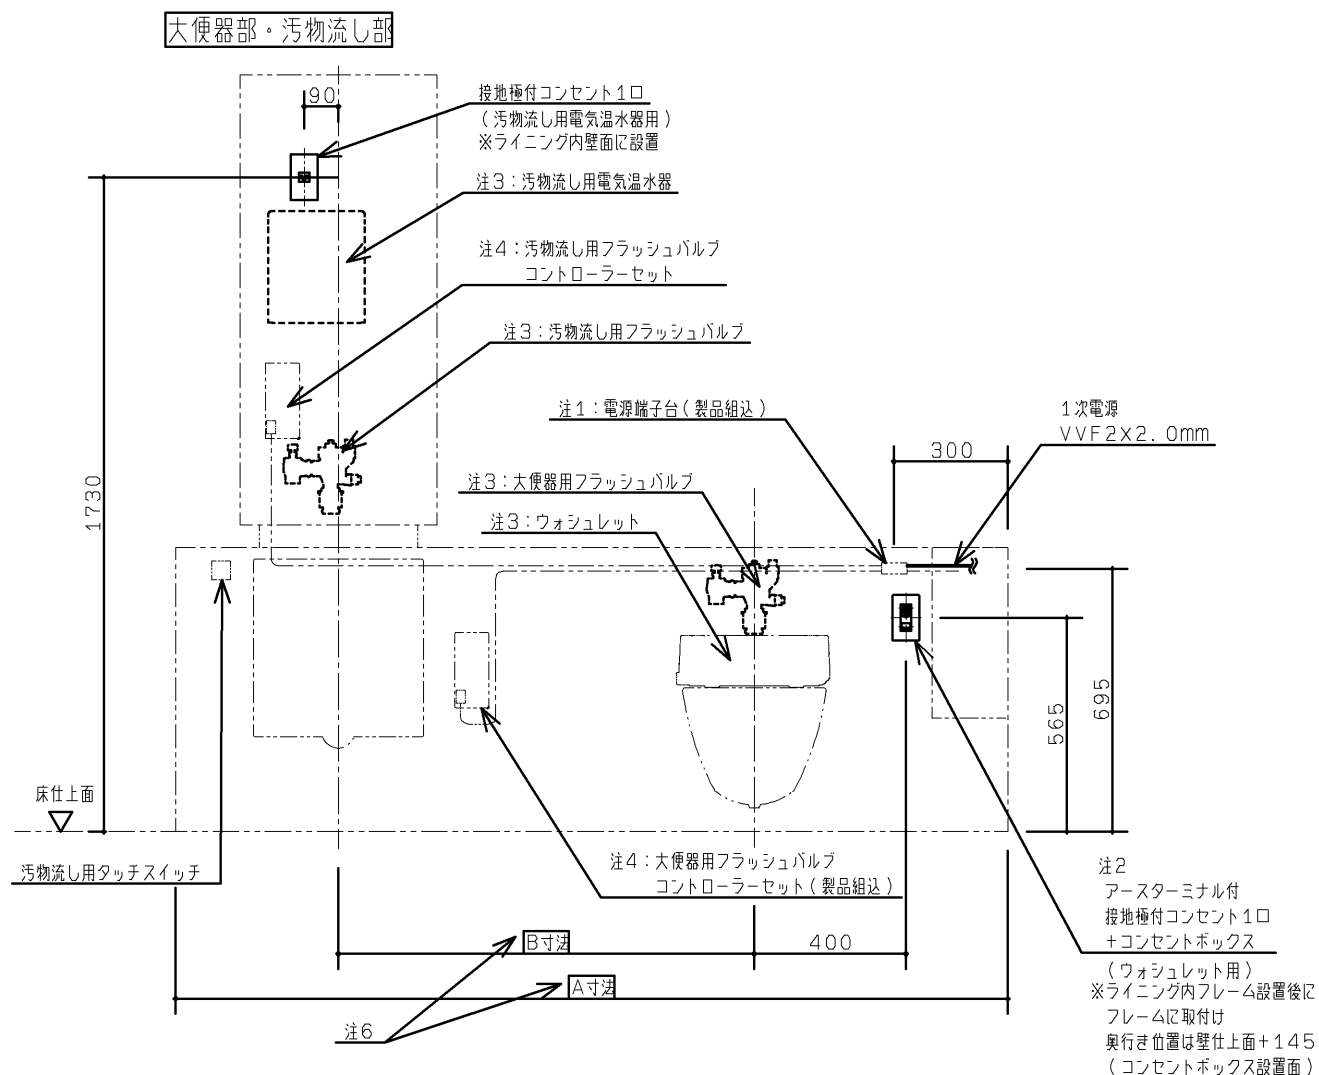

注：各製品の消費電力を確認の上、電気工事を行ってください。

注1：電源端子台周りの詳細を下図に示します。

1次電源の部材のみ事前に手配ください。

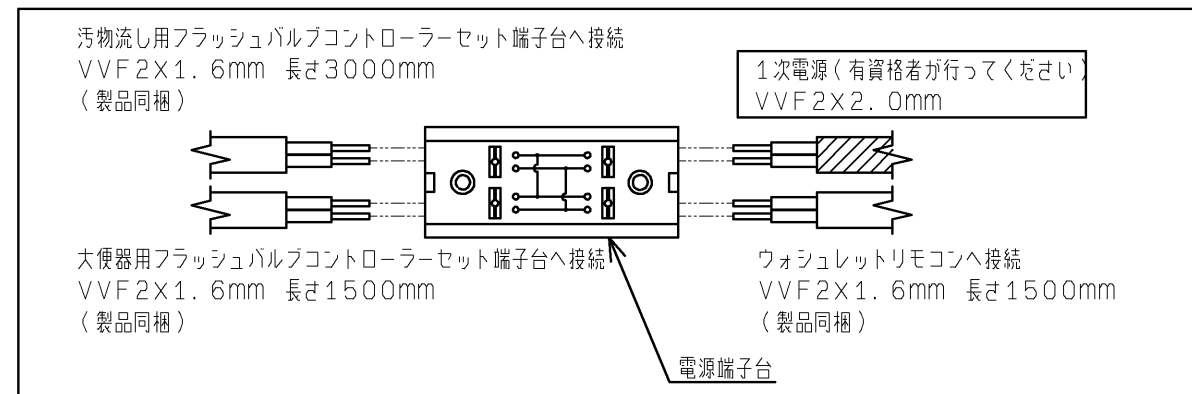

注2：アースターミナル付接地極付コンセントは、パナソニック電工（株）品番：WN1131を準備ください。

コンセントボックスは、パナソニック電工（株）品番：WV7013Wを準備ください。

注3：各器具に必要な電気容量は下表のようになります。

| 器具種類              | 電源             | 定格消費電力                | 備考                                                               |
|-------------------|----------------|-----------------------|------------------------------------------------------------------|
| 大便器用<br>フラッシュバルブ  | AC100V 50/60Hz | 常時2W以下、<br>バルブ作動時4W以下 |                                                                  |
| 汚物流し用<br>フラッシュバルブ | AC100V 50/60Hz | 常時2W以下、<br>バルブ作動時4W以下 |                                                                  |
| ウォシュレットリモコン       | AC100V 50/60Hz | 1W                    |                                                                  |
| ウォシュレット           | AC100V 50/60Hz | 1282W                 | 電源コードの長さ：1.0m、アース線の長さ：0.2m<br>信号線（フラッシュバルブコントローラーセットに接続）の長さ：1.5m |
| 汚物流し用電気温水器        | AC100V 50/60Hz | 600W                  | 電源コードの長さ：1.0m                                                    |
| 洗面器用電気温水器         | AC100V 50/60Hz | 600W                  | 電源コードの長さ：1.0m                                                    |
| 手洗器用自動水栓          | AC100V 50/60Hz | 常時0.5W、<br>作動時0.7W    | 電源コードの長さ：0.75m                                                   |

注4：フラッシュバルブコントローラセットはフラッシュバルブ本体、及びタッチスイッチとそれぞれ中継コードで結線します。

フラッシュバルブ本体と結線する中継コード：1. 0m

タッチスイッチと結線する中継コード：10m

注5：呼出ボタンはアイホン（株）の取り扱い製品です。（当社取り扱い製品ではありません）

呼出ボタンは他に表示器などとシステムを組む必要があります。詳しくはアイホン（株）へお問い合わせください。

品番：NBR-7W-TO(ひもなし)

NBR-7HW-TO(ひも付き)

注6：各寸法については外観図を参照ください。






|                |              |                  |            |                                                                          |
|----------------|--------------|------------------|------------|--------------------------------------------------------------------------|
| <b>TOTO</b>    |              | 第三角法             | 単位<br>mm   | 名称 RESTROOM ITEM 01<br>フラットカウンター多目的トイレパック 事前施工情報<br>(汚物流し有り・右勝手・洗面器電温有り) |
| 製図<br>島<br>野   | 検図<br>松<br>尾 | 日付<br>09. 11. 20 | 尺度<br>1:20 | 品番<br>XPDA*R*2*1A***                                                     |
| 備考<br>全9枚中の8枚目 |              |                  |            | 図番<br>H-XPDA=R=2=1A(3                                                    |

2012/03

■事前配管情報

Technical drawing of a wall-mounted toilet installation. The drawing shows the layout of the toilet, including the bowl, pedestal, and flush valve. Key dimensions and labels include:

- Wall Mounting:** 壁仕上面 (Wall top surface), 再生水 40A (Recycled water 40A), 水道水 20A (Tap water 20A).
- Dimensions:** 60<sup>+10</sup><sub>-0</sub>, 60<sup>+10</sup><sub>-0</sub>, 90<sup>+10</sup><sub>-0</sub>, 90<sup>+10</sup><sub>-0</sub>, 250<sup>±10</sup>, 200<sup>±10</sup>, 360<sup>±10</sup>, 596, 360<sup>±10</sup>, 535<sup>+10</sup><sub>-5</sub>, 600<sup>+5</sup><sub>-10</sub>.
- Labels:** 排水 75A (Drain 75A), 排水 30A (Drain 30A), 壁掛大便器取付スタンド (Wall-mounted toilet fixture stand), 床面 (Floor surface).
- Notes:** 【配管立ち上げ禁止範囲】 (No pipe lifting prohibited area).

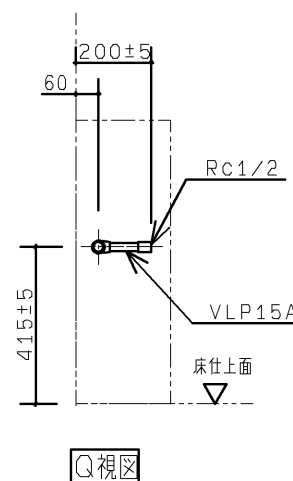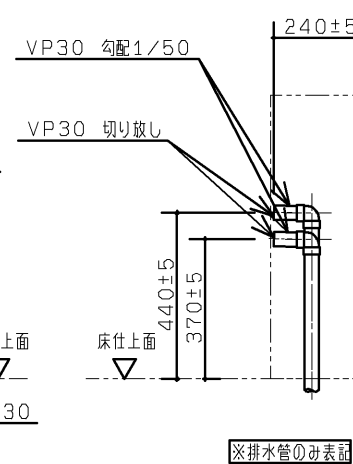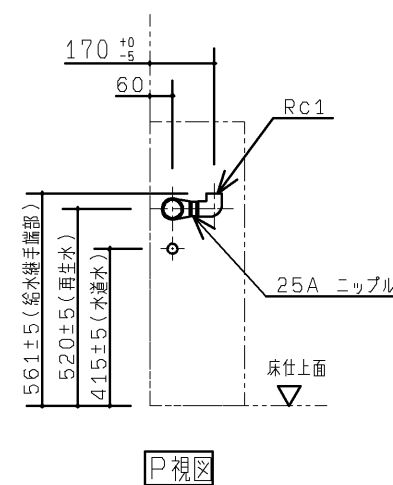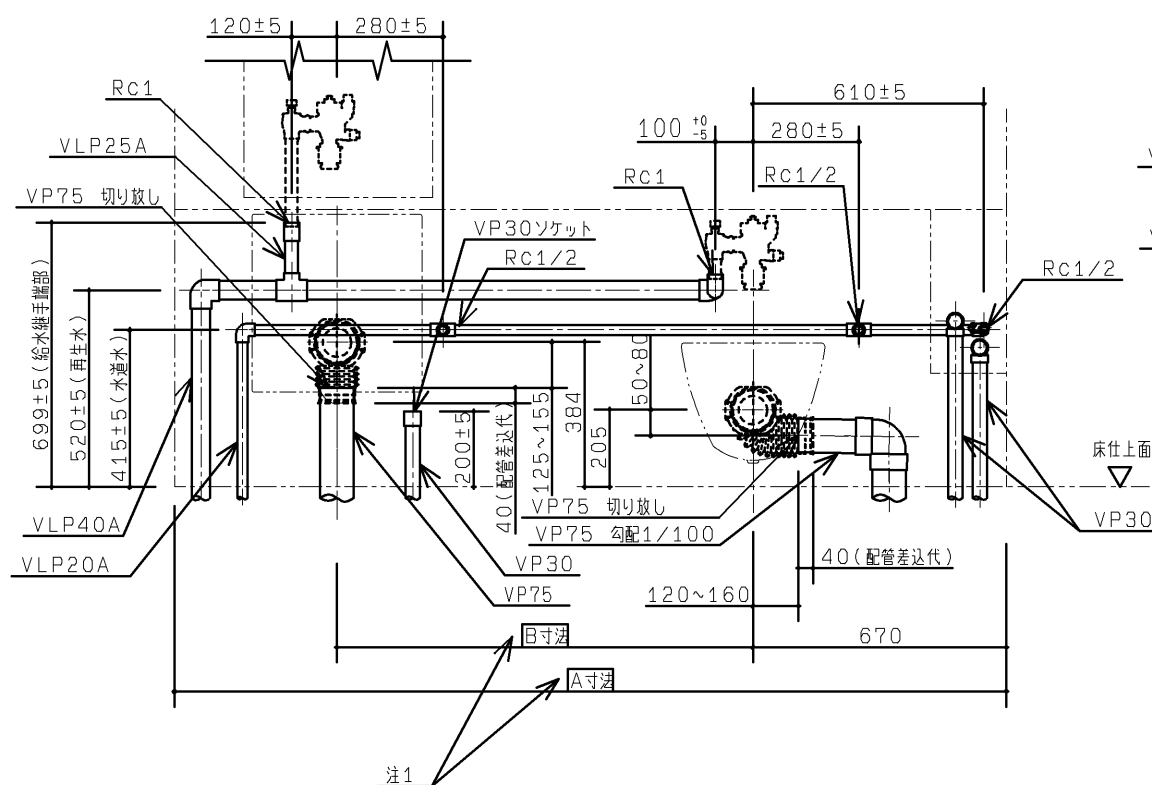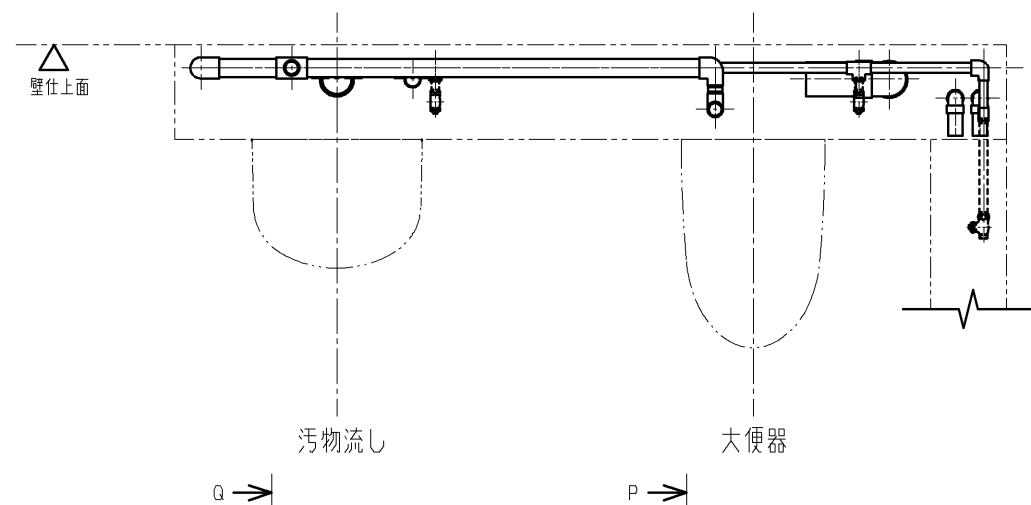

注1：各寸法については外観図を参照ください。

|                |          |      |                |                                                                              |
|----------------|----------|------|----------------|------------------------------------------------------------------------------|
| <b>TOTO</b>    |          | 第三角法 | 単位<br>mm       | 名称 RESTROOM ITEM 01<br>フラットカウンター多目的トイレパック 事前施工情報<br>(汚物流し有り・右勝手・フラッシュバルブ再生水) |
| 製図<br>白井       | 検図<br>大里 | 鈴木   | 日付<br>11.05.20 | 尺度<br>1:20                                                                   |
| 備考<br>全9枚中の9枚目 |          |      |                | 品番<br>XPDA*R*22*A***                                                         |
|                |          |      |                | 図番<br>H-XPDA=R=22=A(4                                                        |