



生産中止図面
2013/08

① 側板本体

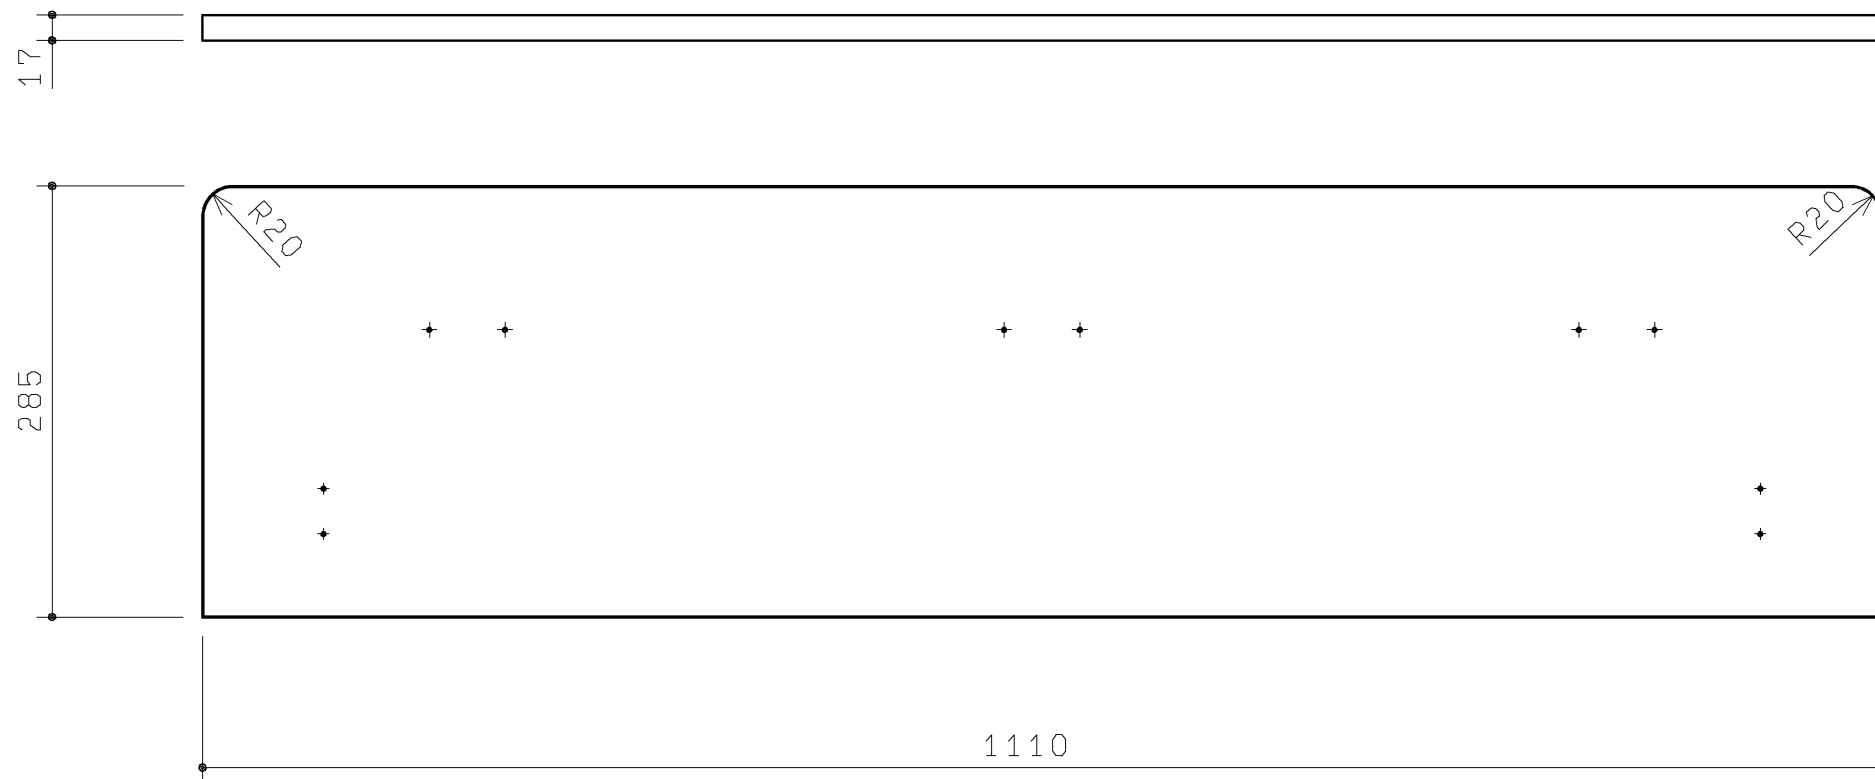


No	品名	数量
1	オストメイト対応トイレパック側板	1
2	側板上部固定材	1
3	側板下部固定材	1
4	L形幅木	1
5	バインドタッピンねじ 4×12	7
6	皿TP4×8	2
7	皿TP4×16(2種)	1
8	座金Φ5穴加工付	1


② 側板上部固定材

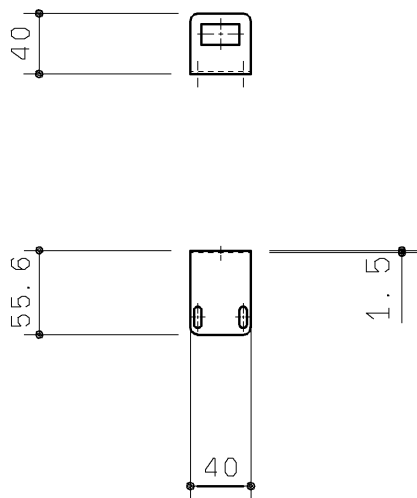

③ 側板下部固定材

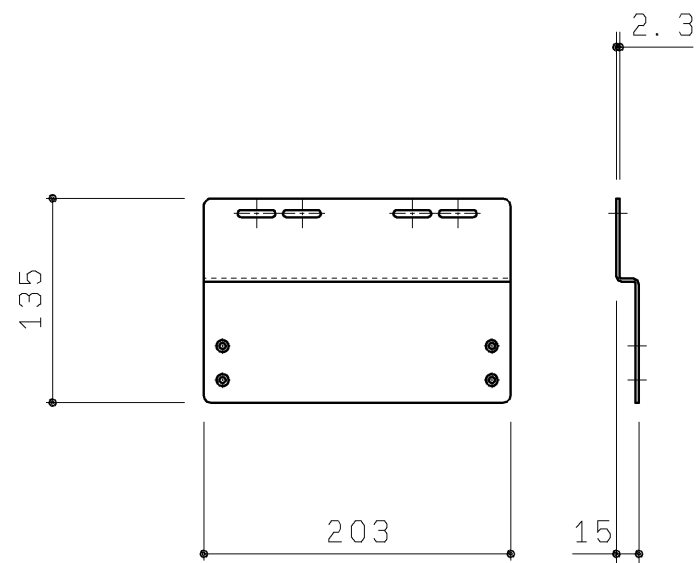

④ L形幅木

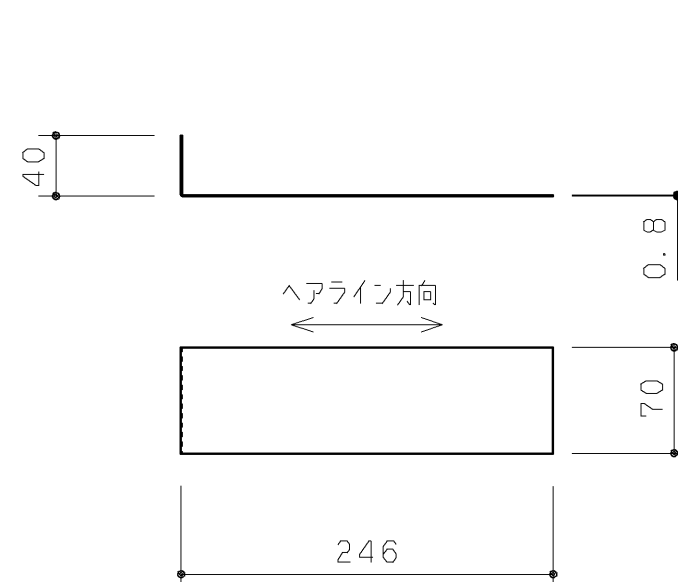

- ◆側板本体
 - ・材質：ポリエステル化粧板
 - ・色：アイカ化粧板 RB5114相当
- ◆側板上部固定材・下部固定材
 - ・材質：溶融亜鉛めっき鋼板
- ◆L形幅木
 - ・材質：ステンレス ヘアライン仕上げ

TOTO				第三角法	単位 mm	名称	オストメイト対応トイレパック側板
製図 古宮	検図 坂岡	本	日付 12.07.13	尺度 1:5	品番	UTR138R	
備考						図番	