


生産中止図面
2019/03

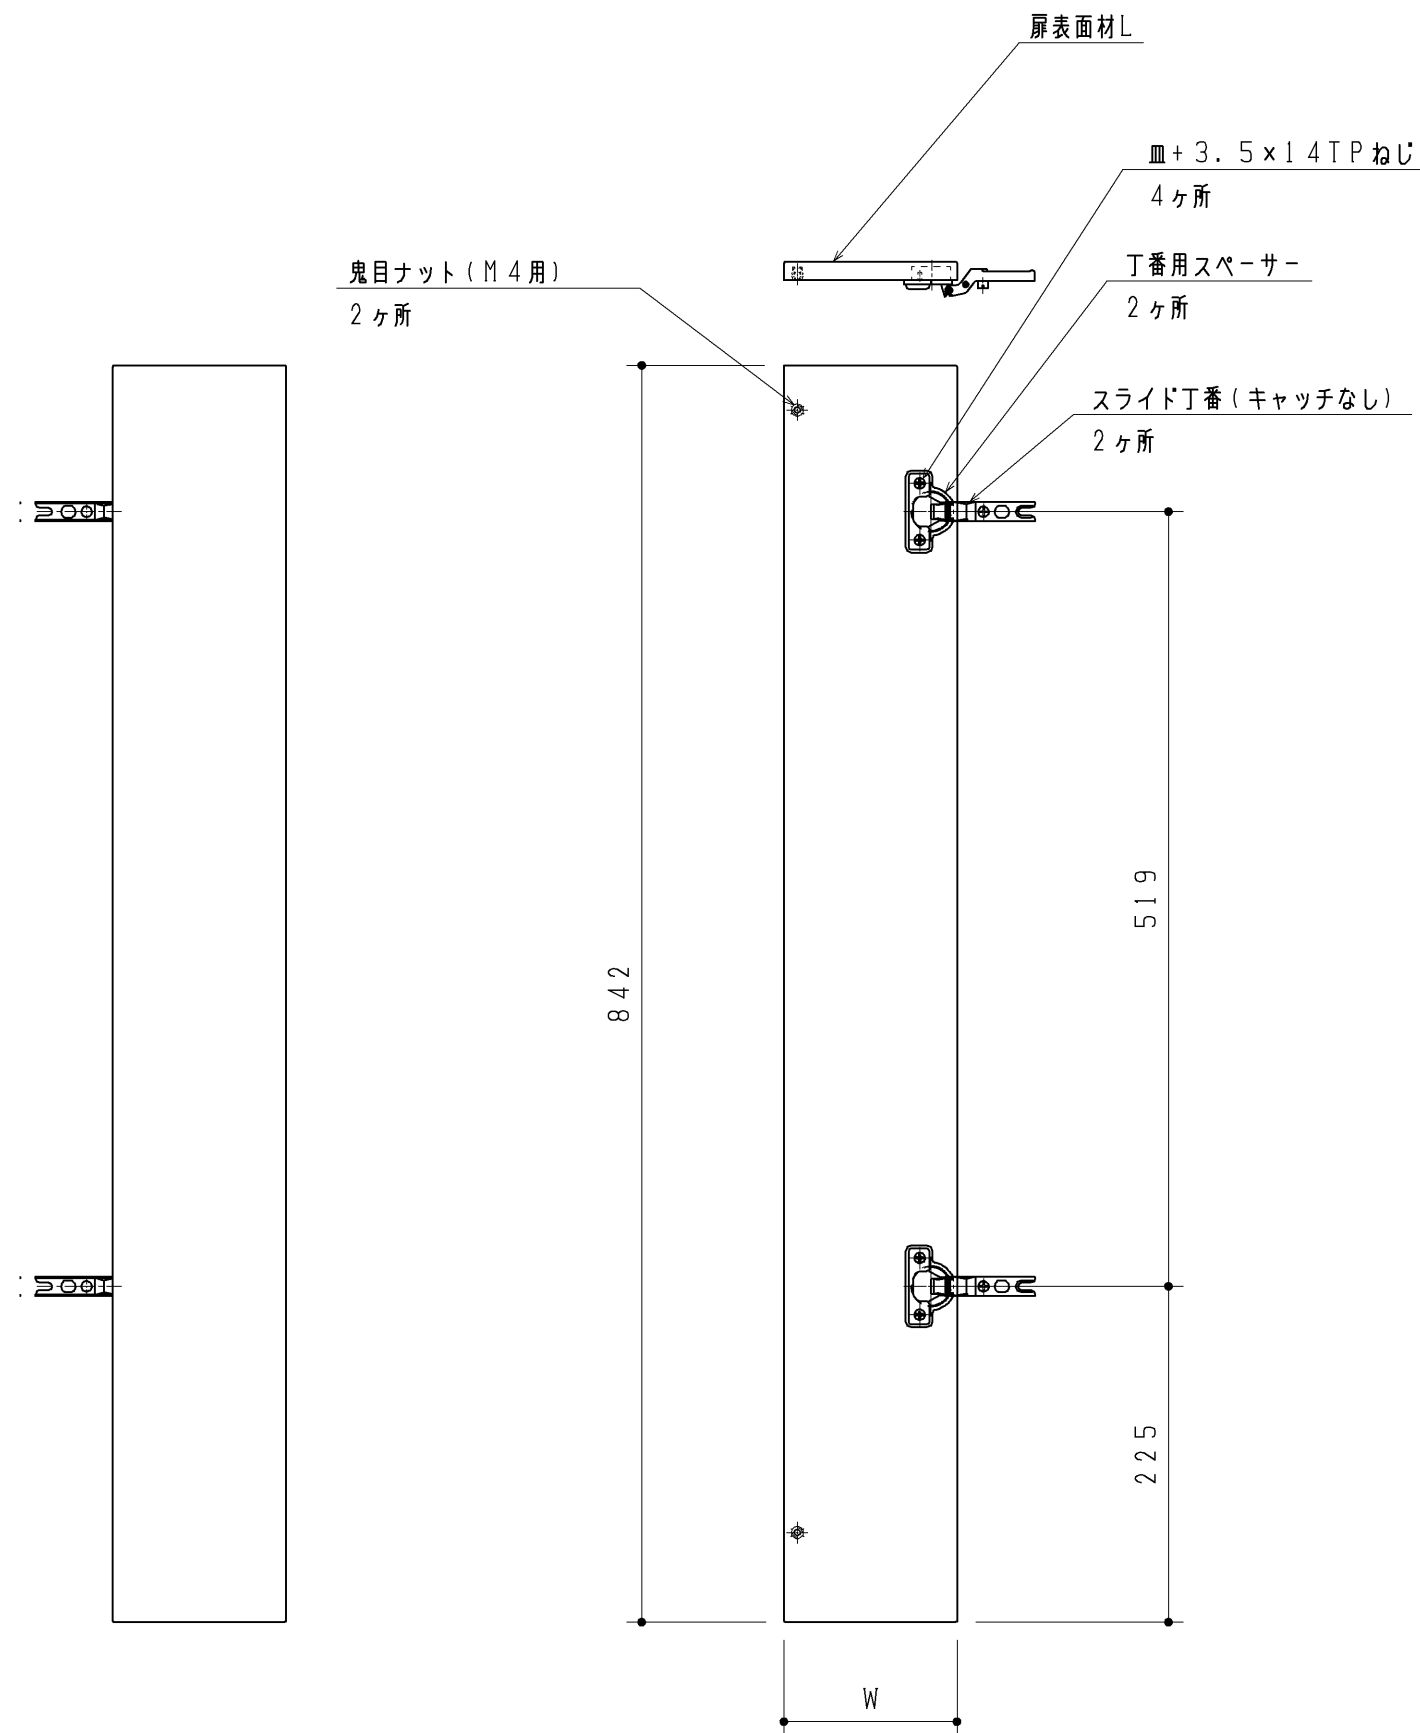

品 番	W寸法
UGJWD9ALHQ#RE	221
UGJWD9ALGQ#RE	206
UGJWD9ALFQ#RE	191
UGJWD9ALEQ#RE	176
UGJWD9ALDQ#RE	161
UGJWD9ALCQ#RE	146
UGJWD9ALBQ#RE	131
UGJWD9ALAQ#RE	116

TOTO		第三角法	単位 mm	名称 扉セットL レストパルSX (壁排水・左右抜き)
製図 牧	検図 加治	日付 '12.5.28	尺度 1:5	
備考			図面数 1/1	品番 UGJWD9ALAHQ#RE