


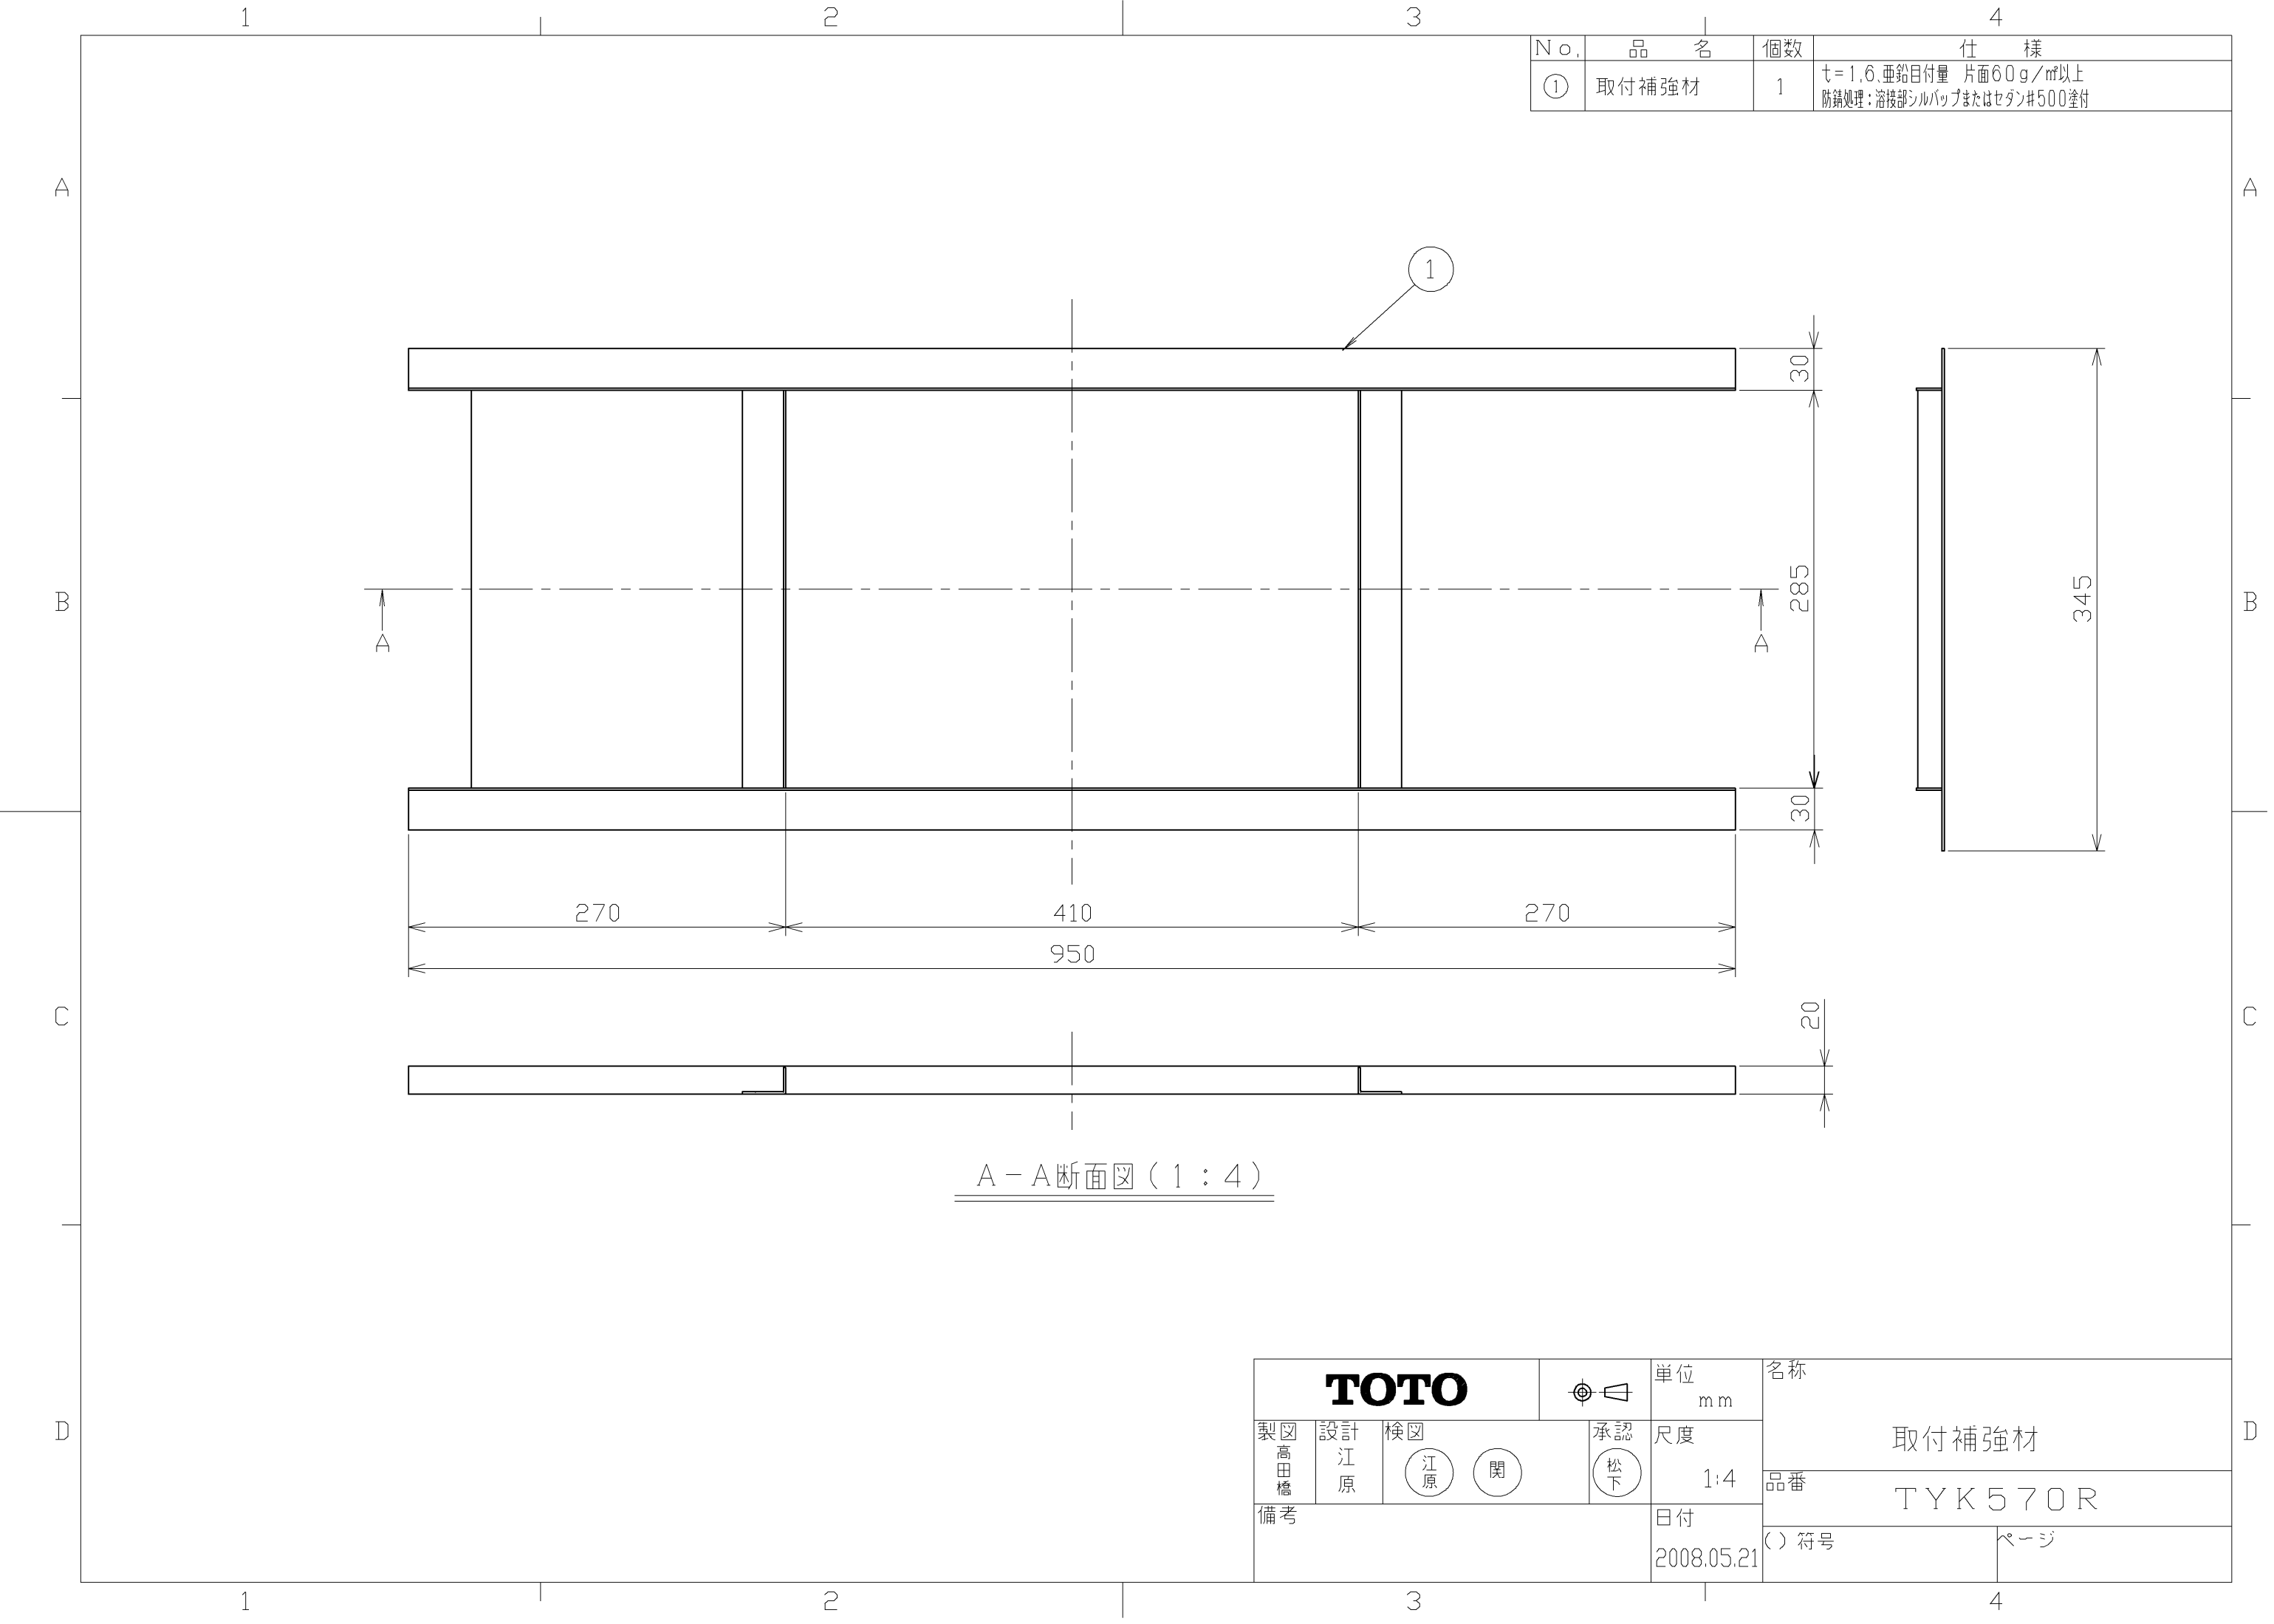

No.	品名	個数	仕様
①	取付補強材	1	t=1.6、亜鉛目付量 片面60g/㎡以上 防錆処理：溶接部シルパップまたはセダン#500塗付

TOTO				単位 mm	名称
製図 高田 橋	設計 江 原	検図 江 原 関	承認 松 下	尺度 1:4	取付補強材
備考				日付 2008.05.21	品番 TYK570R
					() 符号 ページ