
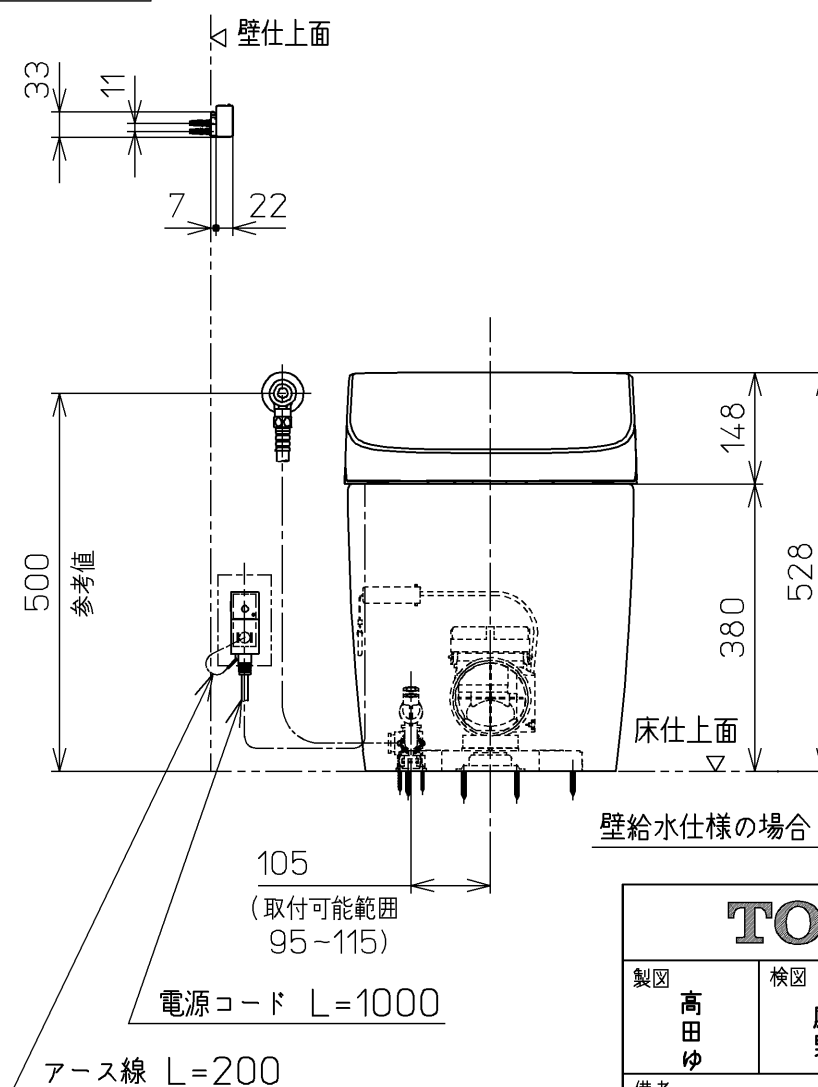
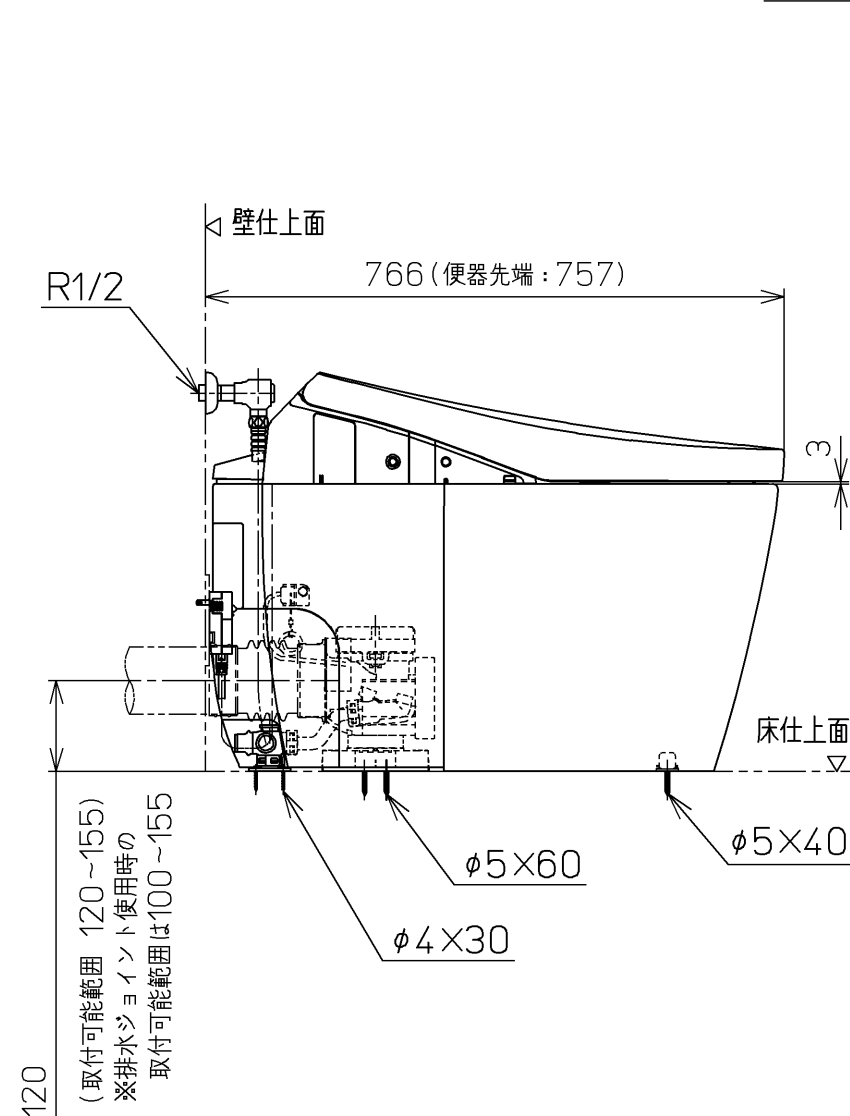
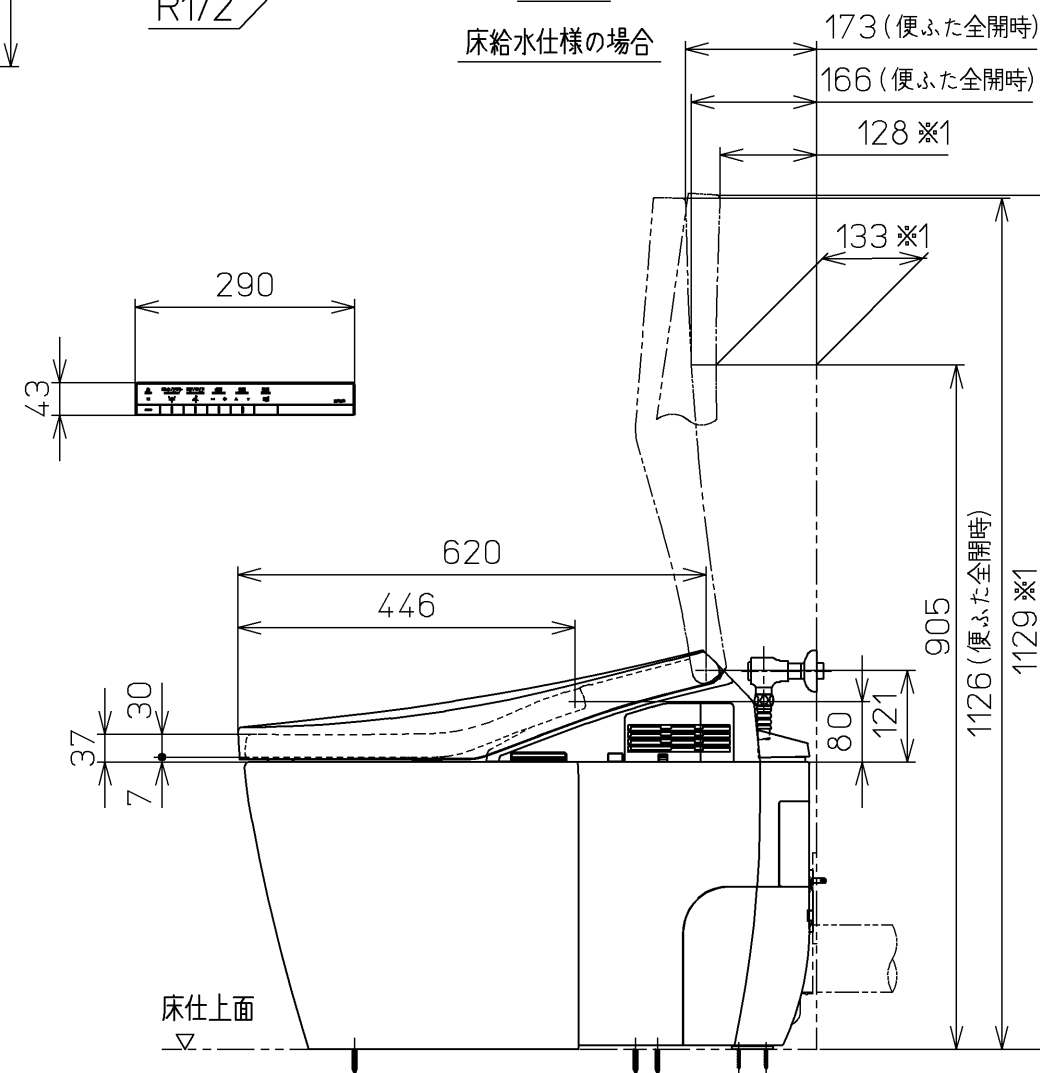
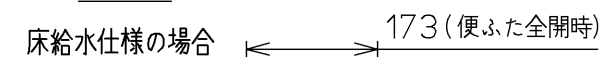


2024/005M

※1：便ふた全開でお掃除リフト時

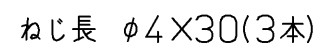

			単位 mm	名称 ウォシュレット一体形 便器ネオレスト	
製図 高田 ゆ	検図 庭野 持田	日付 18-11-21	尺度 1 : 10	品番 CES9788PXWR	
備考 AH1(水道直結式) 一般地・流動兼用,P排水(後ろ) リモデルタイプ				図番 CES9788PXWR=A0100	
A3				ページNo.	3-1 (改)

2024/0.05M

最低必要水压0.05MPa(流動時)

0.65MPa以下の水圧の場合、ウォシュレットの水勢が弱くなります。

また、停電時の手動レバーでの便器洗浄はできません。

0.05MPa以下の水压の場合、便器ボウル面の洗浄能力が弱くなります。

・最高水圧は0.75MPaです。

*窓枠などと便ふたの干渉にご注意ください。

便ふたが当たって開ききらないことがあります。

*給排水位置が適切でないと、止水栓が製品に干渉することがあります。

*製品背面に電源を設けないでください。

コンセンツが製品と干渉し、抜き差しができない場合があります。

*電源コンセントは水や小水がかからない位置に設置してください。

また、壁給水の真下部に電源コンセントを設置したり、給水用ホースと

電源コンセントを接触させないでください。感電・発火の原因になります。

*排水方向が左右抜きの場合、排水エルボ、排水ジョイントが必要となります。

*施工前に排水管位置が所定の位置であることを確認してください

・左右抜きの場合：既設排水管の中心から後ろ壁面までの距離が90～140mm

既設排水管の中心から床面までの距離が100～155mm

トイレ空間の間口寸法が750mm以上であることを確認し

既設排水管の長さ調整は、排水エルボ同梱の位置決めシートの

対応範囲に合わせてカットしてください。

*すっきりパネルのふさぎ板は、必要に応じてねじを外して、取り外してください。

*排水方向が左右抜きの場合、給水取り出し位置が横引排水管と干渉しない位置で

あることを確認してください。

*本体左右側面は、給水フィルター・脱臭フィルターお手入れ時の取りはずしや


・本機左右側面は、給水ノズルと排水ノズルがあり、お掃除時の取り回しや、
 停電時の便器洗浄操作、及び電池ボックスの取り付けなどのため

150mm以上の空間を確保してください。




注1：立上配管などがある場合は、立上配管などから150mm以上の

空間を確保してください

※1・便座を全開でお掃除リフト時

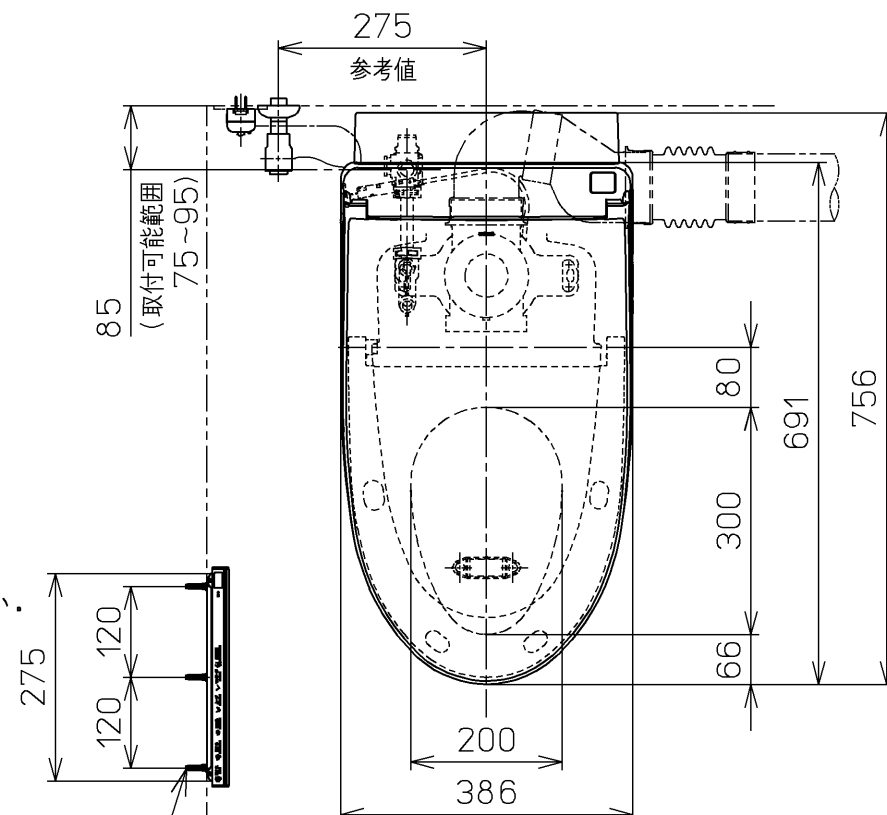


ねじ長 $\phi 4 \times 30$ (3本)

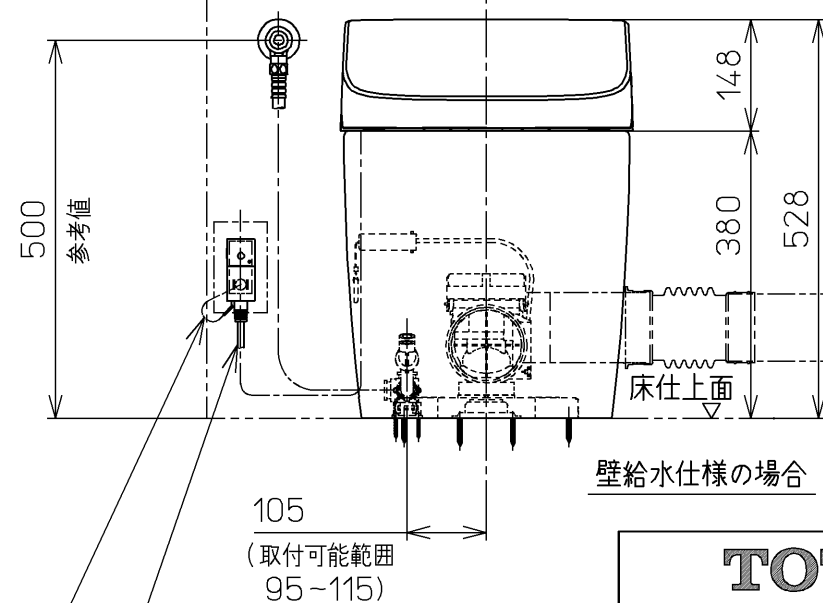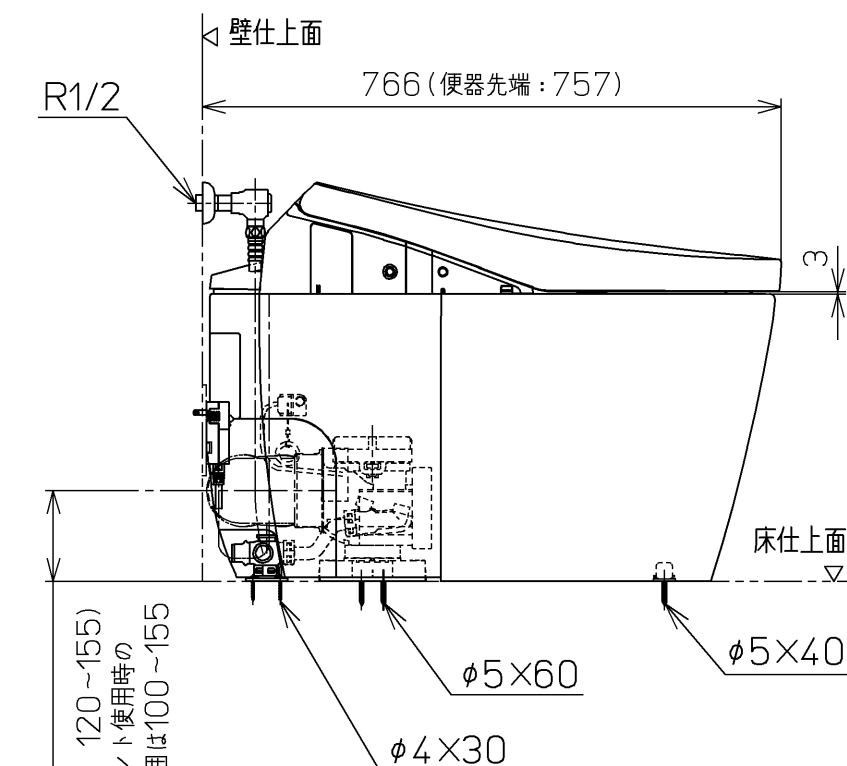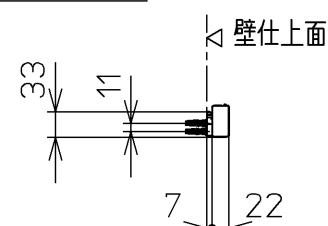

電源コード $L=1000$

アース線 $L=200$

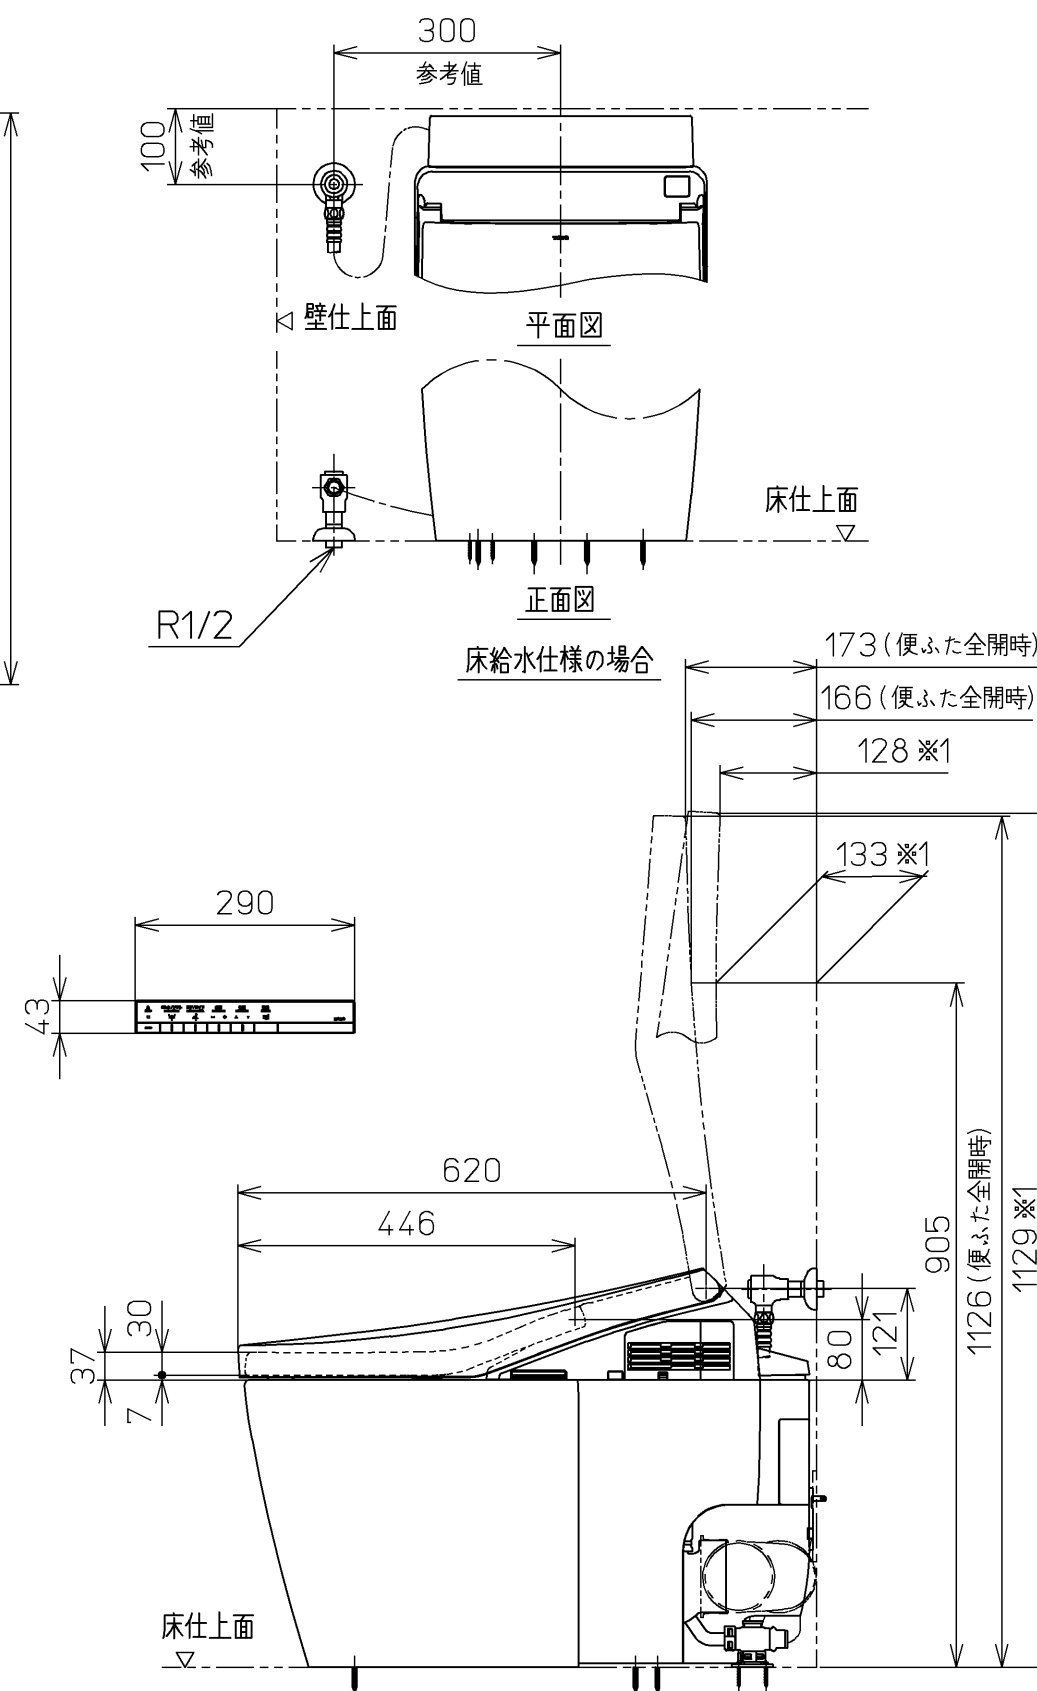

			単位 mm	名称 ウォシュレット一体形 便器ネオレスト
製図 高田 ゆ	検図 庭野 持田	日付 18-11-21	尺度 1 : 10	
備考 AH1(水道直結式) 一般地・流動兼用,P排水(右) リモデルタイプ				品番 CES9788PXWR
				図番 CES9788PXWR=A0200

~~2024-06-05~~

最低必要水压0.05MPa(流動時)

また、停電時の手動レバーでの便器洗浄はできません。

0.05MPa以下の水压の場合、便器ボウル面の洗浄能力が弱くなります。

・最高水圧は0.75MPaです。

*窓枠などと便ふたの干渉にご注意ください。

便ふたが当たって開ききらないことがあります。

*給排水位置が適切でないと、止水栓が製品に干渉することがあります。

*製品背面に電源を設けないでください。

コンセンツが製品と干渉し、抜き差しができない場合があります。

*電源コンセントは水や小水がかからない位置に設置してください。

また、壁給水の真下部に電源コンセントを設置したり、給水用ホースと

電源コンセントを接触させないでください。感電・発火の原因になります。

*排水方向が左右抜きの場合、排水エルボ、排水ジョイントが必要となります。

*施工前に排水管位置が所定の位置であることを確認してください。

・左右抜きの場合：既設排水管の中心から後ろ壁面までの距離が90～140mm、

既設排水管の中心から床面までの距離が100~155mm.

トイレ空間の間口寸法が750mm以上であることを確認し

既設排水管の長さ調整は、排水エルボ同梱の位置決めシートの

対応範囲に合わせてカットしてください。

*すっきりパネルのふさぎ板は、必要に応じてねじを外して、取り外してください。

*排水方向が左右抜きの場合、給水取り出し位置が横引排水管と干渉しない位置で

あることを確認してください。

*本体左右側面は、給水フィルター・脱臭フィルターお手入れ時の取りはずしや



停電時の便器洗浄操作、及び電池ボックスの取り付けなどのため

150mm以上の空間を確保してください。

注1：立て配管などがある場合は、立て配管などから150mm以上の

空間を確保してください。

※1：便ふた全開でお掃除リフト時

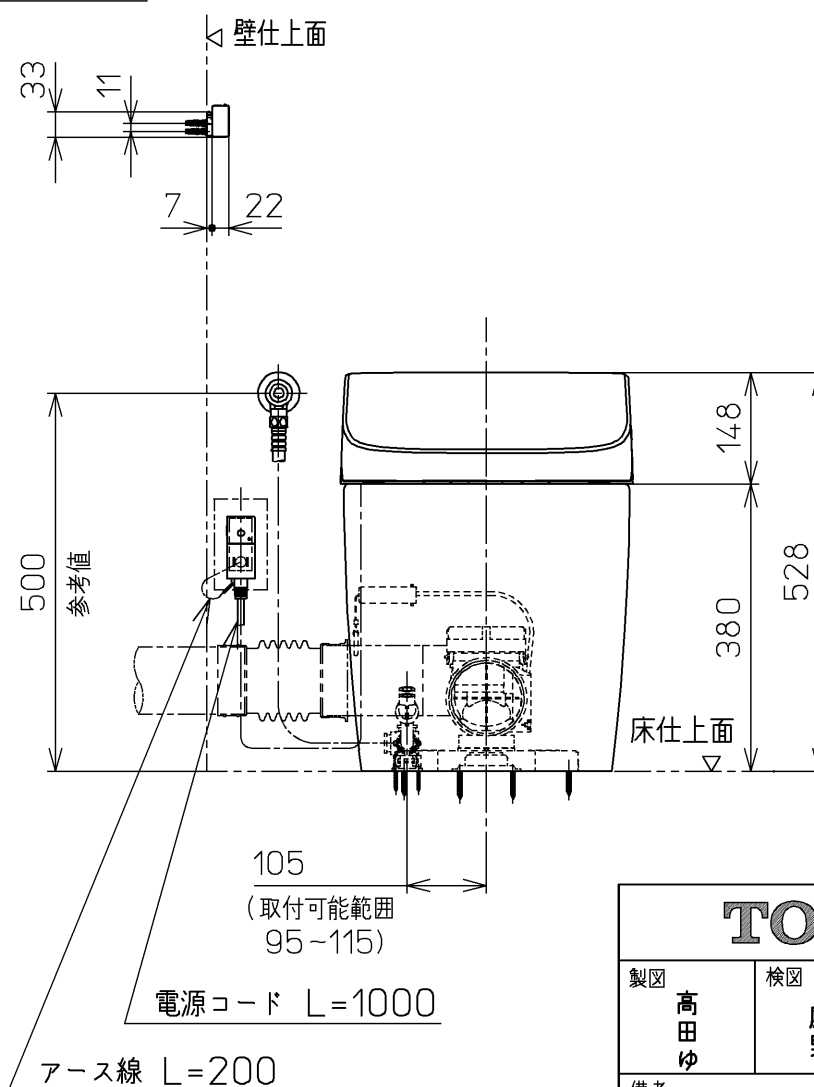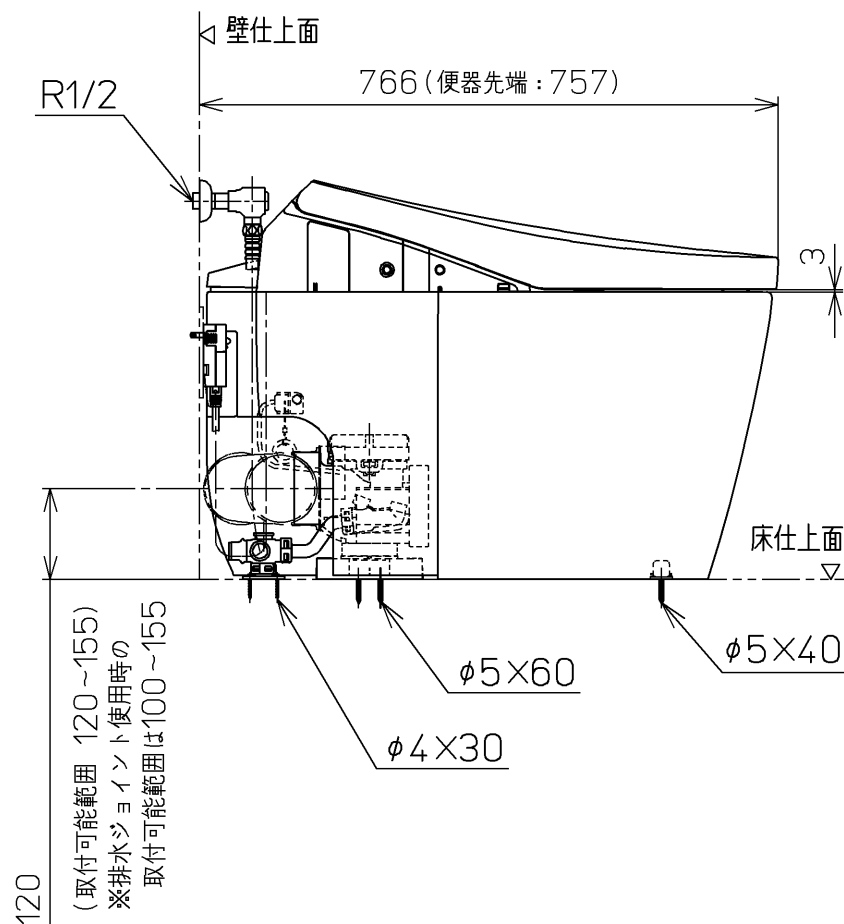

			単位 mm	名称 ウォシュレット一体形 便器ネオレスト
製図 高田 ゆ	検図 庭野 持田	日付 18-11-21	尺度 1 : 10	品番 CES9788PXWR
備考 AH1(水道直結式) 一般地・流動兼用,P排水(左) リモデルタイプ				図番 CES9788PXWR=A0300