


*定格：AC100V-414W 50/60Hz
*便器排水芯が501~540mmの場合は、
便器を前に出して施工可能。

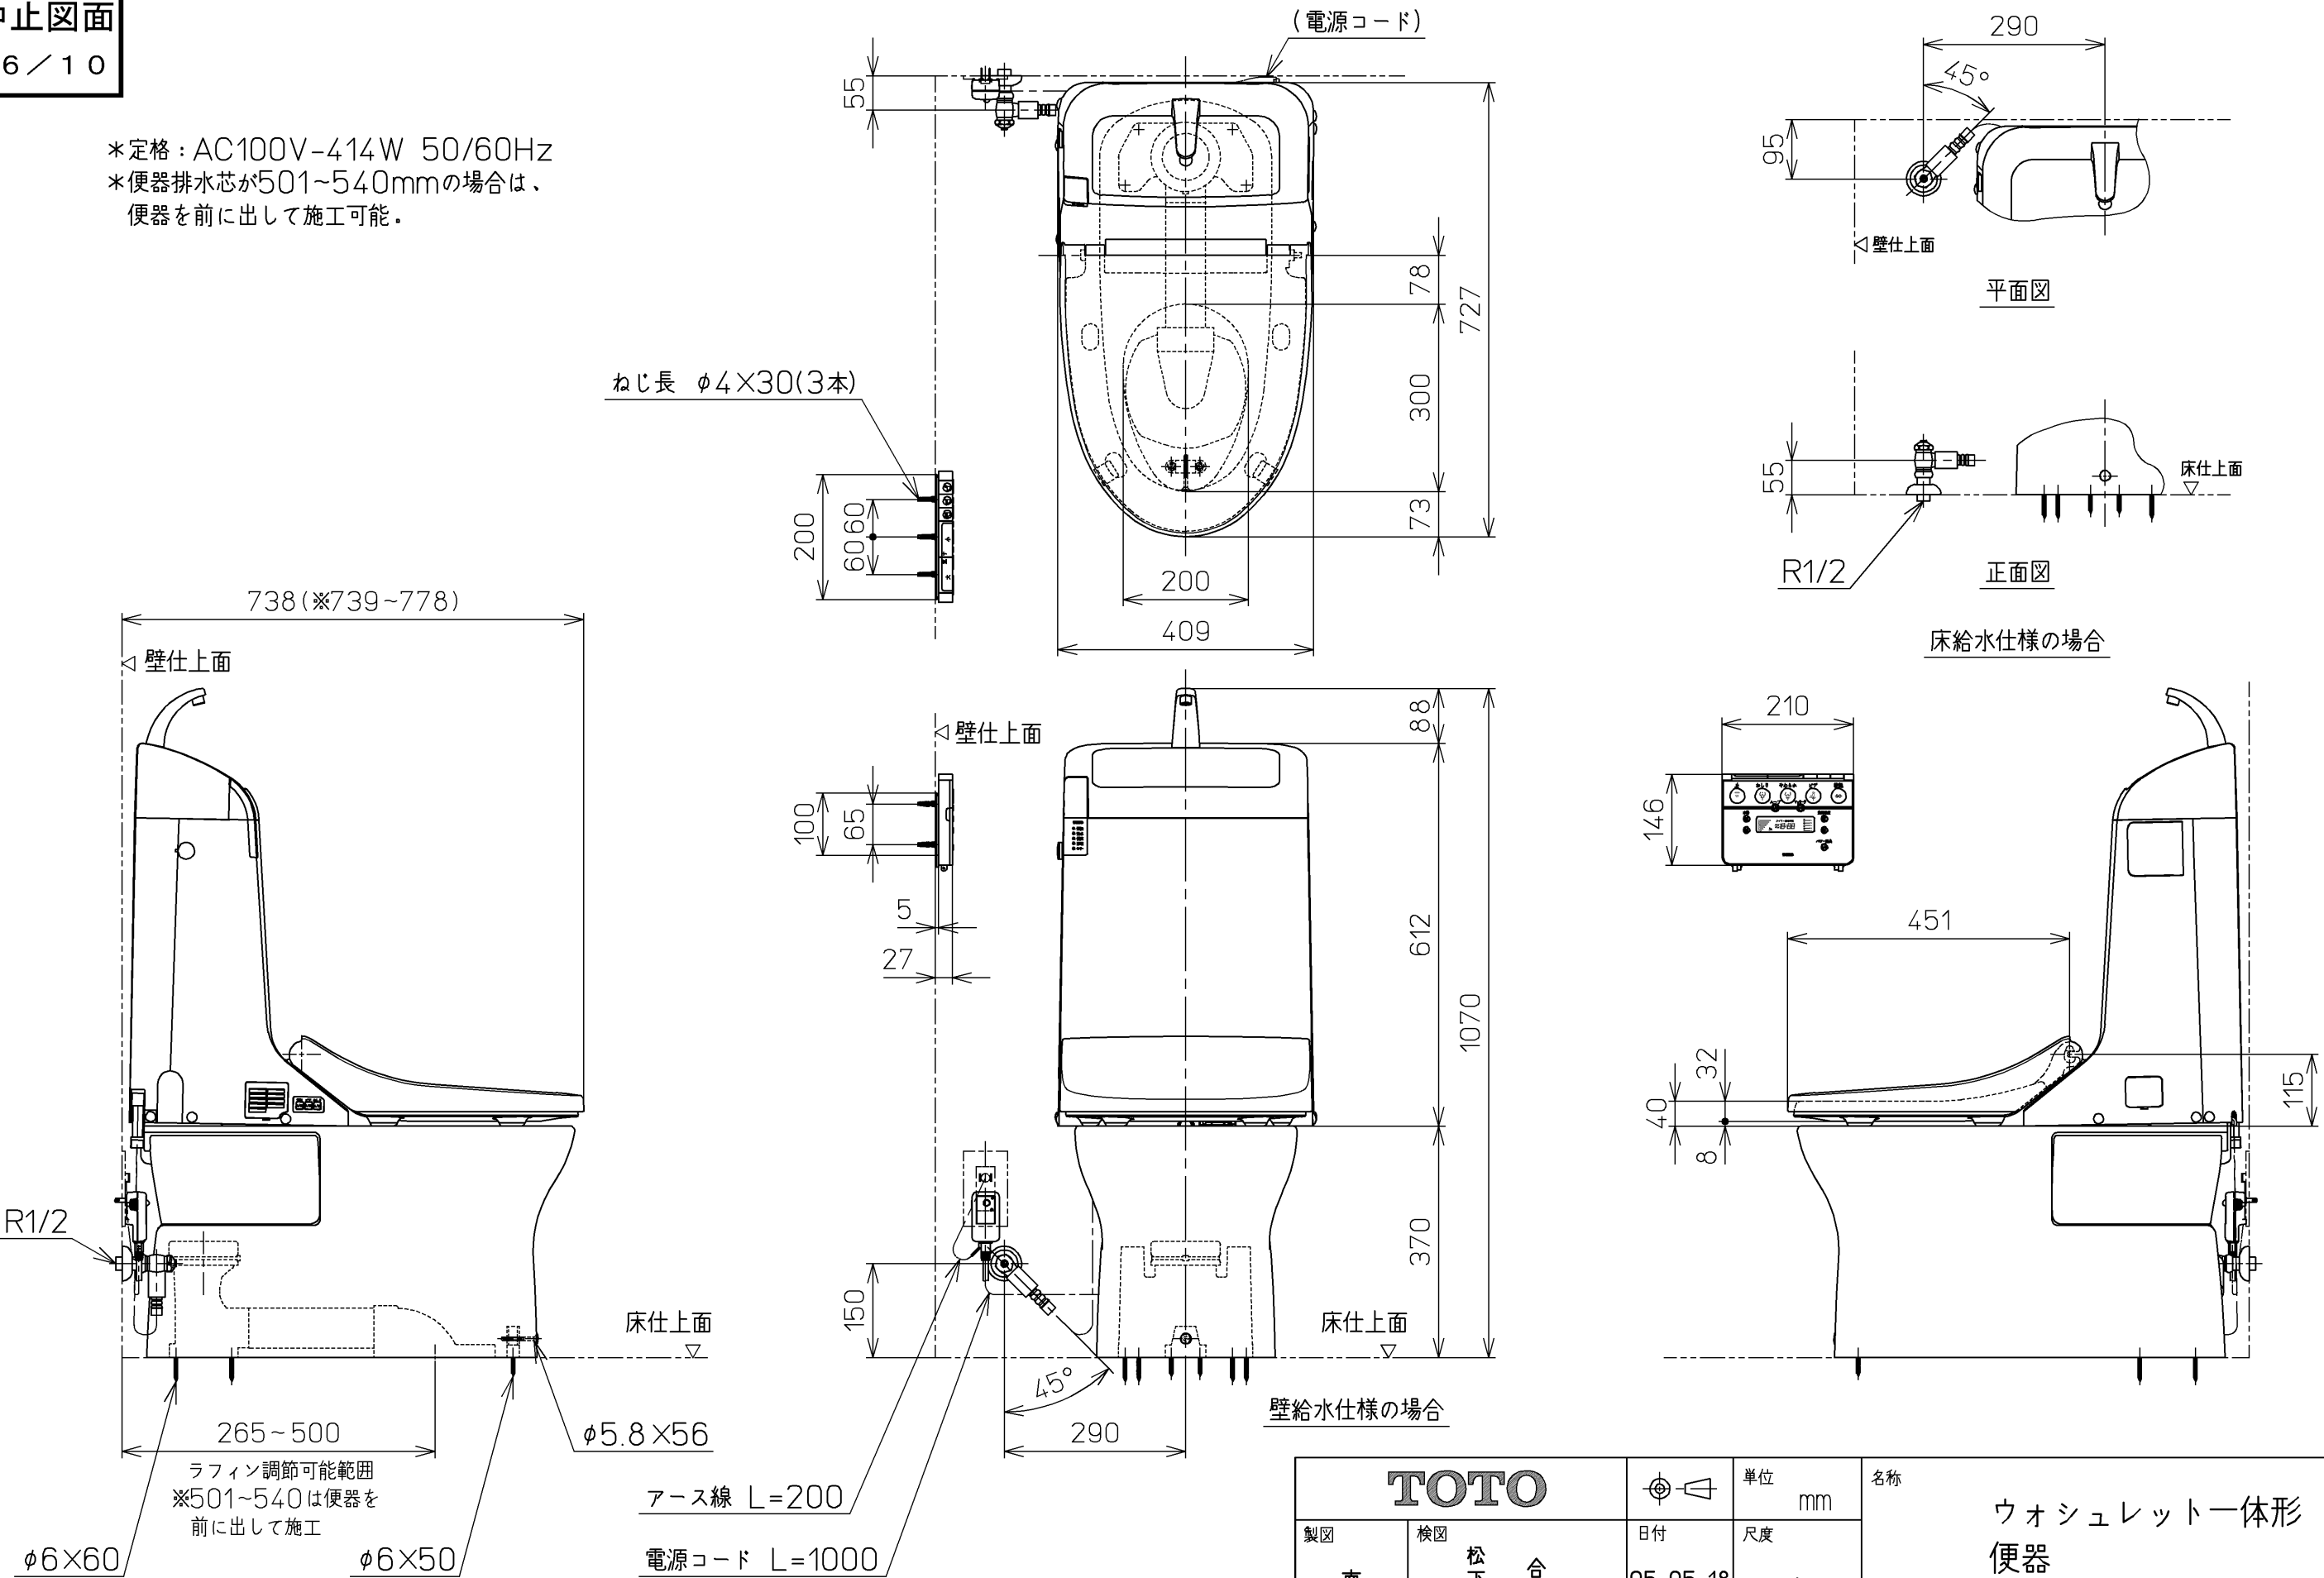

TOTO		単位	mm	名称
製図	検図	日付	尺度	ウォシュレット一体形便器
南	松下 合田	05-05-18	1 : 10	品番
備考 リモデルタイプサイホンゼット式 防露便器 壁・床共通給水仕様 流動方式				CES9082MLF
				図番
				CES9082MLF=A1020
A3				ページNo. 1-1 (改)