


生産中止図面
2019/03

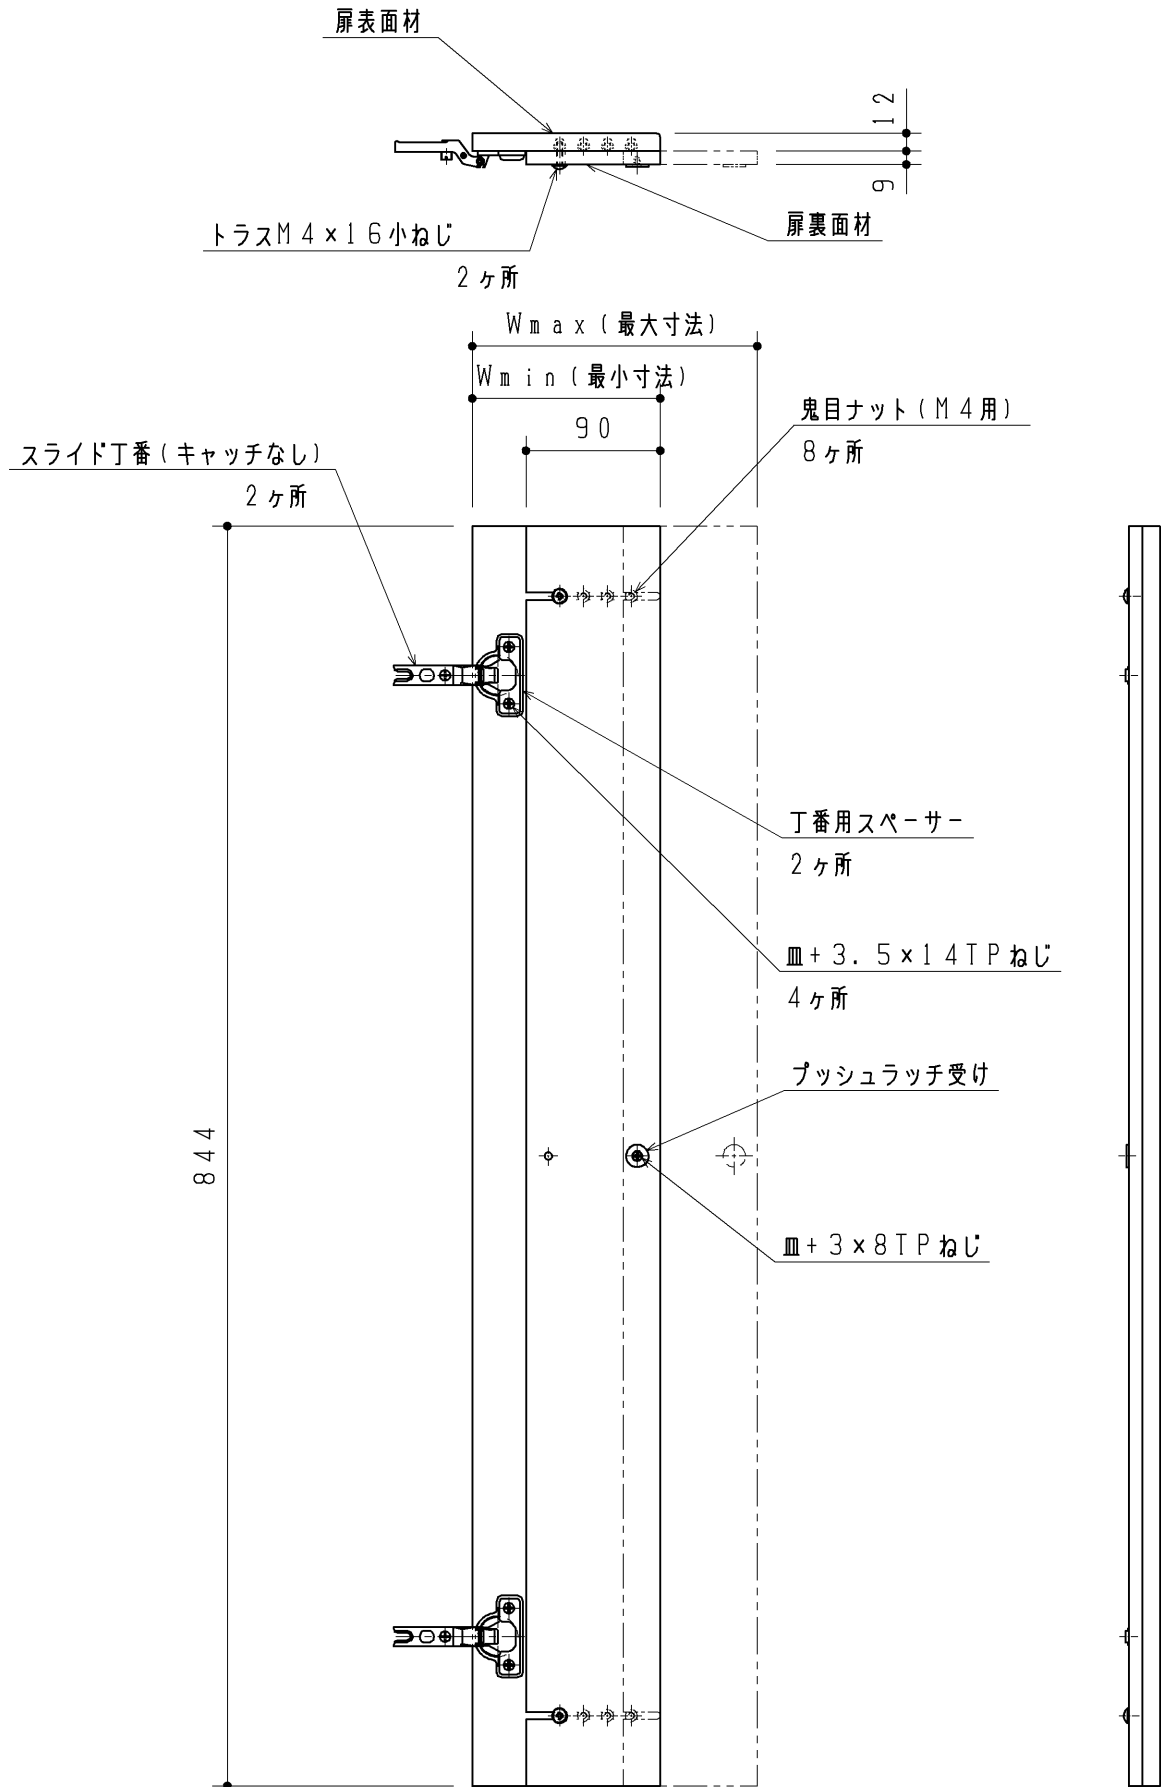

品 番	色 名	Wmin寸法	Wmax寸法
UGJWD1ARSQ#MR	ミディアムウッド	126	191
UGJWD1ARSQ#NR	ナチュラルウッド		
UGJWD1ARSQ#N11	ペールホワイト		
UGJWD1ARSQ#KW	オフティホワイト		
UGJWD1BRSQ#MR	ミディアムウッド	181	246
UGJWD1BRSQ#NR	ナチュラルウッド		
UGJWD1BRSQ#N11	ペールホワイト		
UGJWD1BRSQ#KW	オフティホワイト		

< 同梱部材 >

品 名	数量 (仕様)
+トラスTPねじ4×16	1ヶ (間口調整固定用)

改廃年月日	改新要領 No.	事	由	製品番号	TOTO		製図	段	検図	加治	稲垣	年月日	11.4.18	
							品名	扉セット R (大便器キャビネット、間口小 / 大)						図面数
							品番	UGJWD1 A / B RSQ***						図番
							尺度	1 : 5	投影法	三角法	材質			