


生産中止図面

2009/11

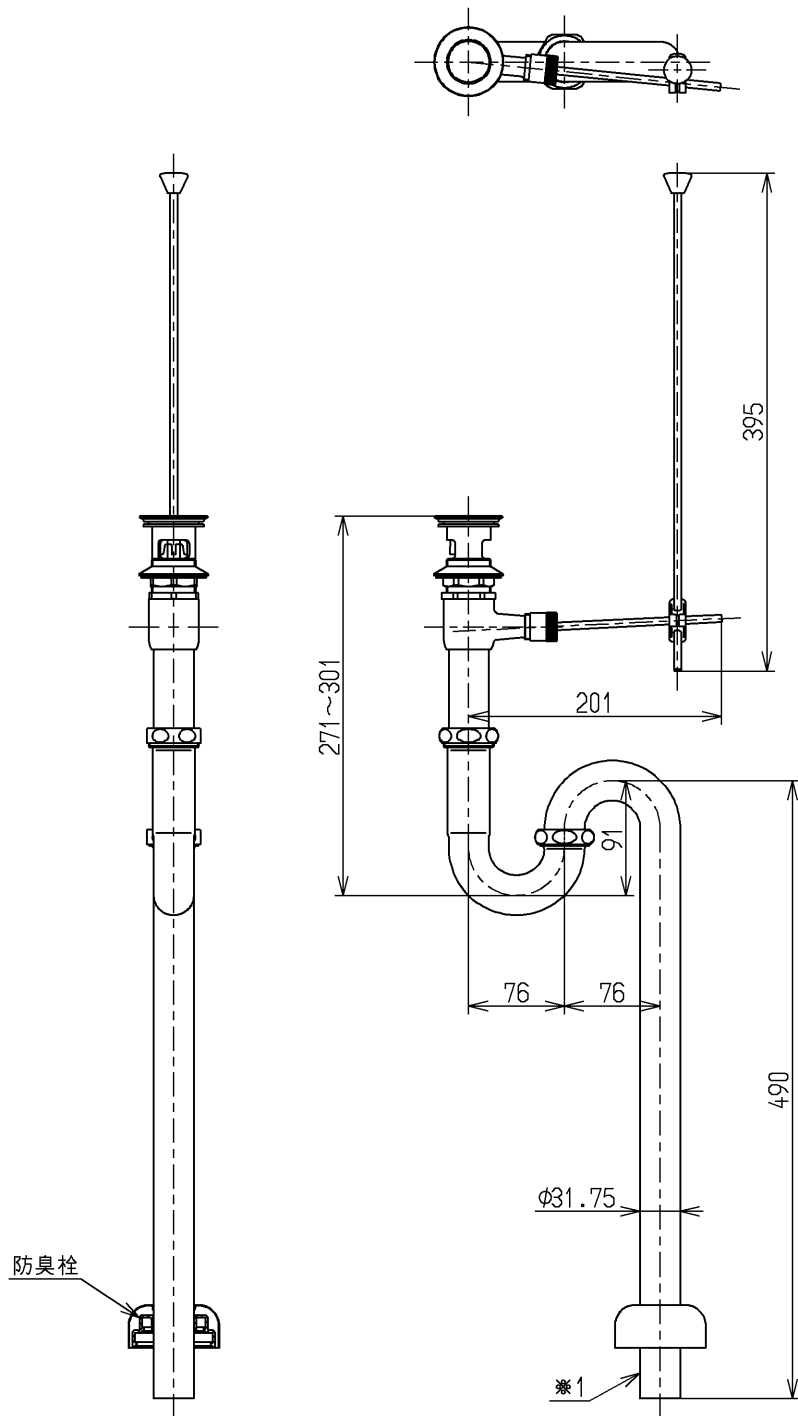

※1:現場で排水パイプを必要長さにカットして使用する場合の床差し込み代
基準=40以上確保

※排水栓は着脱式で目皿付き

三井ホーム（株）

TOTO			単位 mm	名称 排水金具 (32mm・Sトラップポップアップ式)
製図 園田	検図 松尾	日付 08.11.20	尺度 1:6	図番
備考				T7S11 V3R

生産中止図面
2009／11

TOTO			単位 mm	名称 排水金具 (32mm・Sトラップポップアップ式)
製図 園田	検図 松尾 安田	日付 08.11.20	尺度 1 : 6	図番
備考				T7S11 V3R