


取付条件

- (1) 周口が750~950mm
- (2) 便器横壁に9mm以上の幅木や窓枠などの障害物がないこと
- (3) 製品が納まるスペースに障害物がないこと
※特にコンセントが便器に向かって右側にあり、掃除用具収納の高さを床から356mmの位置に設置しなければならない場合には、掃除用具収納が洗浄レバーに干渉しないことを確認してください
- (4) つっぱり機構位置に障害物がなく確実に固定できること

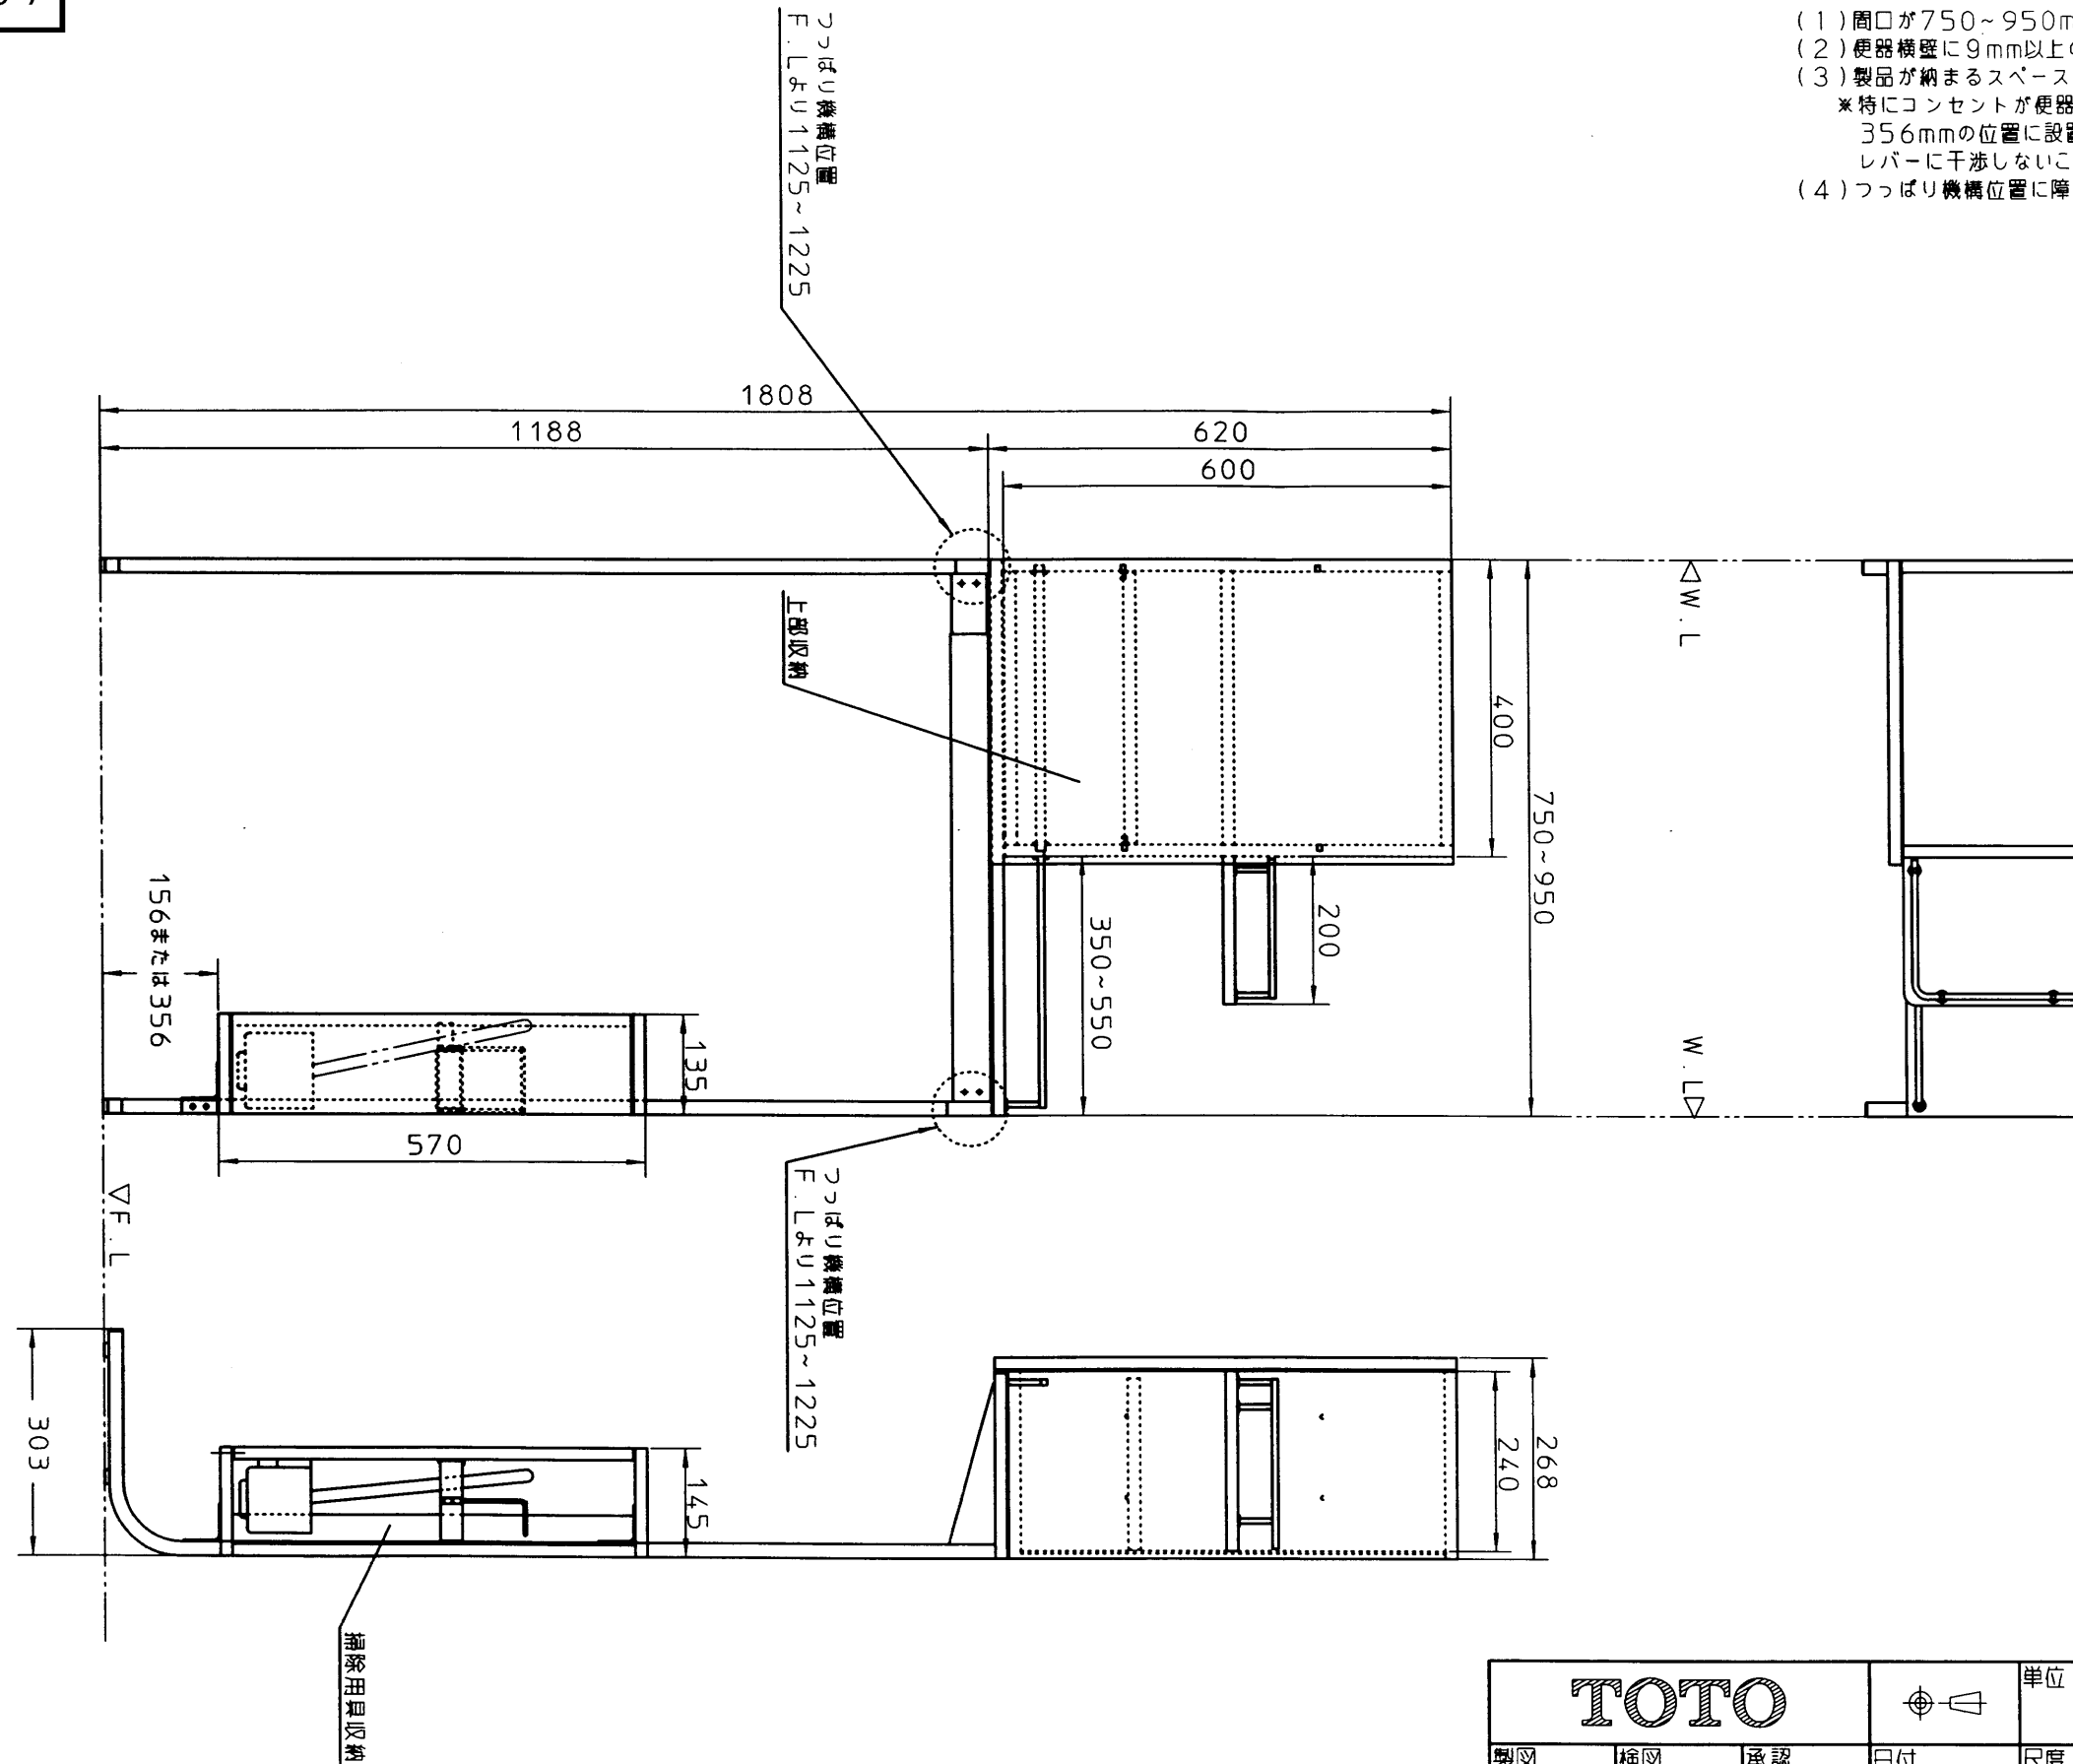

TOTO			単位 mm	名称
製図 平田	検図 宮永 国賢	承認 宮崎	日付 01.07.23	尺度 1:10
備考				品番 YSS203
				図番 YSS203