


生産中止図面
2019/03

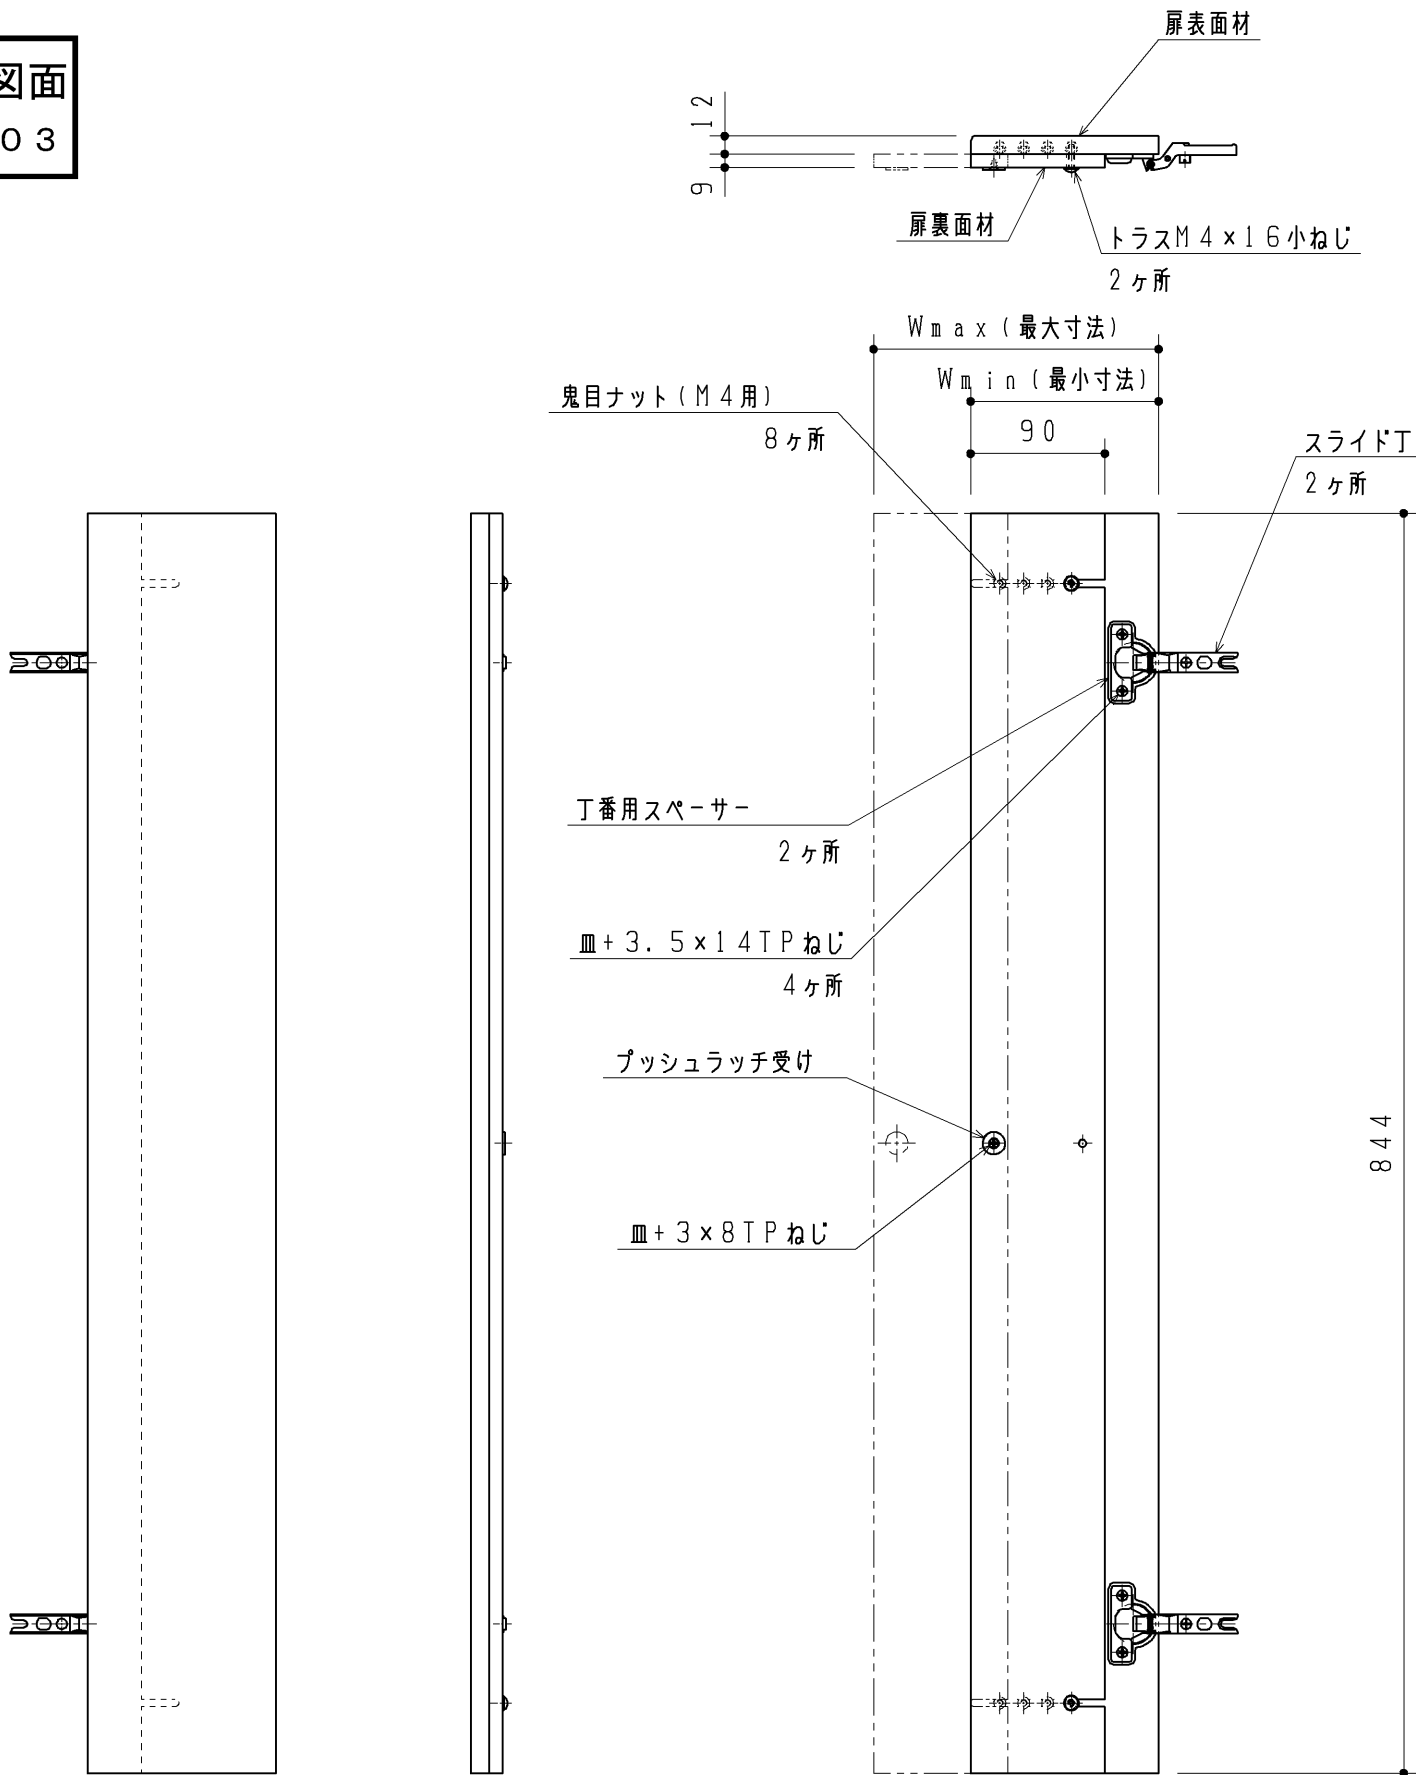

品 番	色 名	W _{min} 寸法	W _{max} 寸法
UGJWD1ALSQ#MR	ミディアムウッド	126	191
UGJWD1ALSQ#NR	ナチュラルウッド		
UGJWD1ALSQ#N11	ペールホワイト		
UGJWD1ALSQ#KW	オプティホワイト	181	246
UGJWD1BLSQ#MR	ミディアムウッド		
UGJWD1BLSQ#NR	ナチュラルウッド		
UGJWD1BLSQ#N11	ペールホワイト		
UGJWD1BLSQ#KW	オプティホワイト		

< 同梱部材 >

品 名	数 量 (仕 様)
+トラスTPねじ4×16	1ヶ (間口調整固定用)

改廃年月日	改新要領 No.	事	由	製品番号	TOTO		製図	段	検図	加治	稲垣	年月日	11.4.18							
							品名	扉セットL（大便器キャビネット、間口小／大）						図面数						
							品番	UGJWD1 A/B LSQ***						尺度	1：5	投影法	三角法	材質		図番