

生産中止図面

2006/12


＜特殊内容＞

1. 給水金具(止水栓)を削除し陶器部をAHS専用陶器としたもの
※給水接続部のAHS継手・クイックファスナーは別途手配が必要です。
手配の際は、配管王カタログNo.146を参照ください。

*定格：AC100V-414W 50/60Hz

注1：75，100塩ビ管(VU，VP75・100)共用

塩ビ管の排水ソケットとの接合：床±60mm

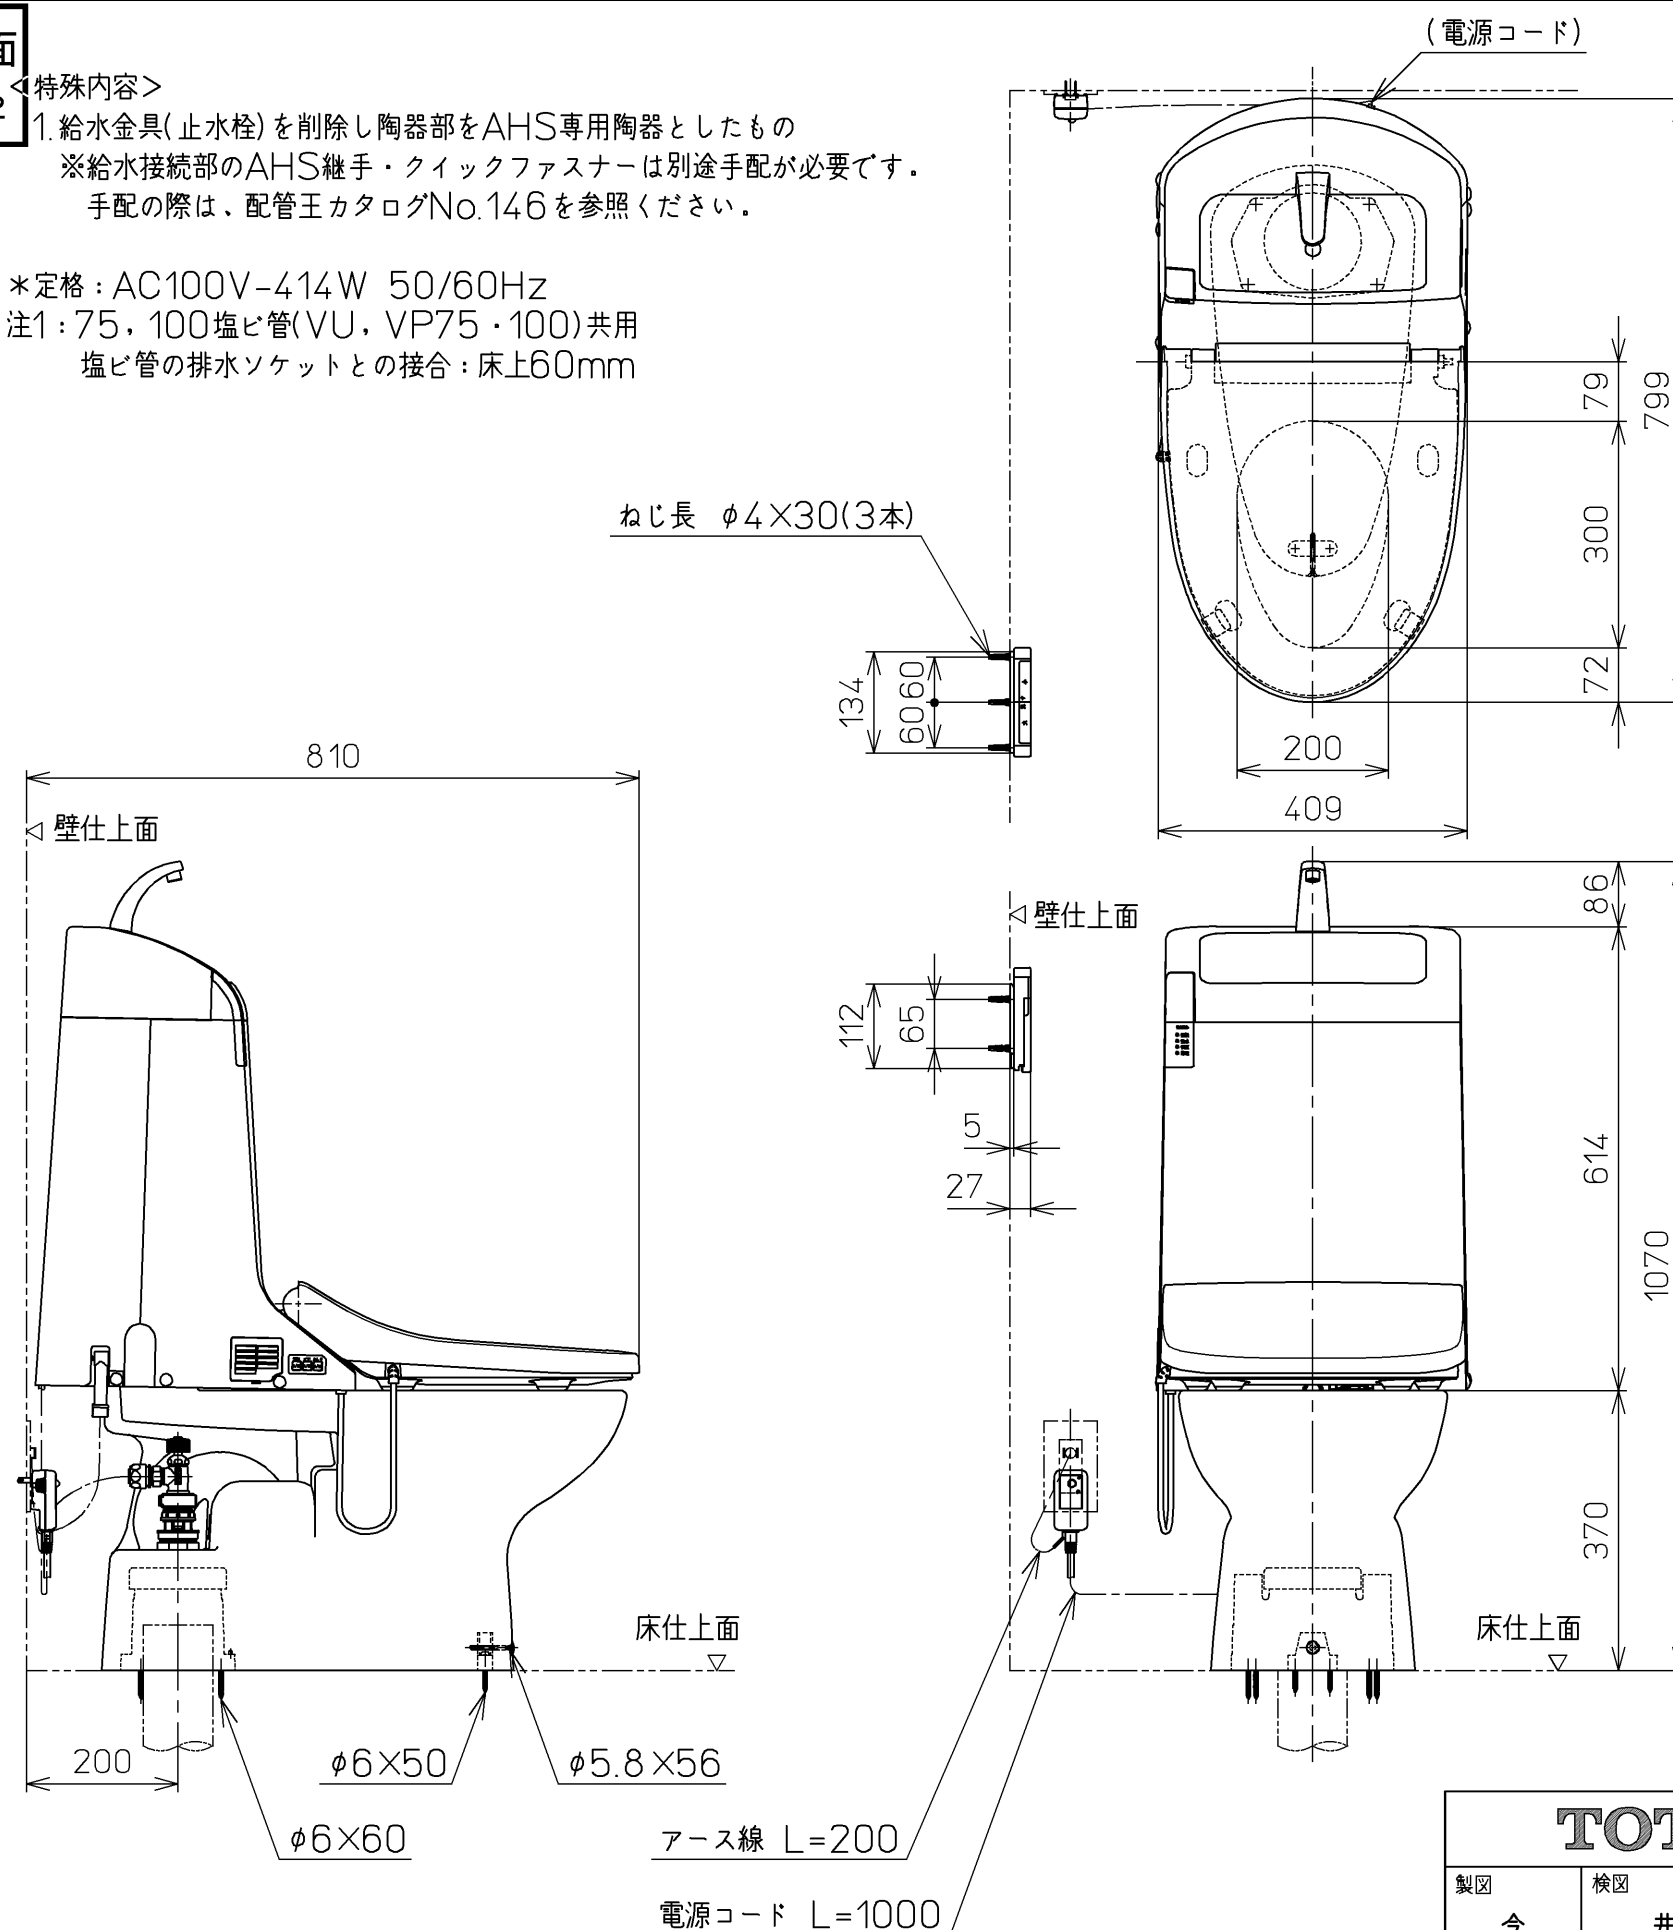

TOTO		単位 mm	名称
製図 今川	検図 井手 中山	日付 05-10-26	ウオシュレット一体形 便器
備考 サイホン式便器 壁・床共通給水仕様		機能部：TCF944LEV27 陶器部：CS88 TH	品番 CES944LET37
			図番 CES944LET37_A1010
		A3	ページNo. 1-1 (改)