



生産中止図面
2012/04

フレーム・棚受カラー	品番・色番
メタリックシルバー	YMK21KS3#AS

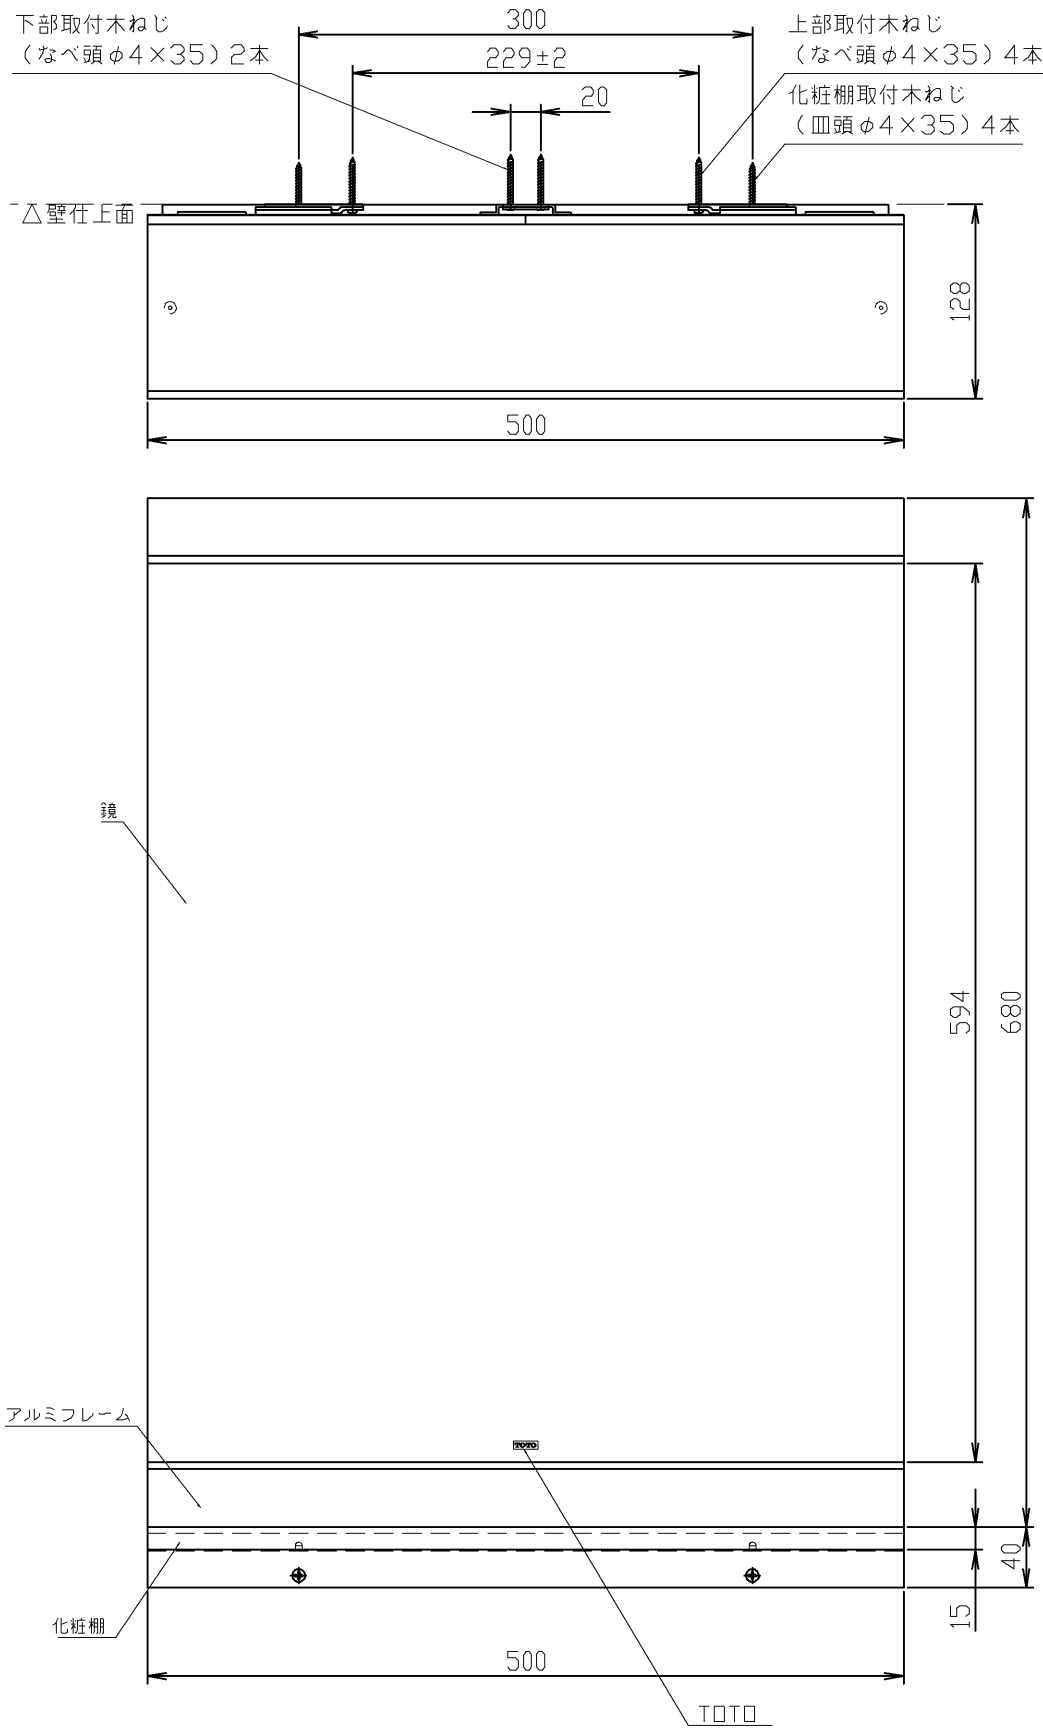

- ・取付面には厚さ12mm以上の合板を使用してください
- ・取付面が薄壁の場合は、事前に厚み30mm以上の補強木を入れておいてください
- ・取付面がタイル・コンクリート壁などの場合は、市販のコンクリート用プラグを使用して取り付けてください

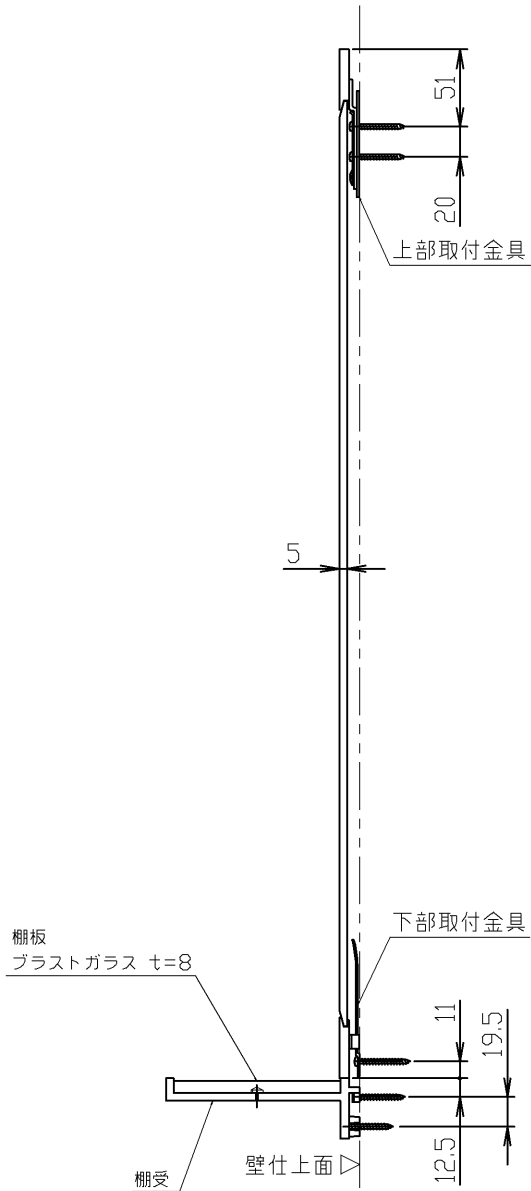

TOTO				単位 mm	名称
製図 平田	検図 東	承認 高良	日付 09.02.25	尺度 1 : 5	化粧鏡 フレームタイプ+ 化粧棚
備考					品番 YMK21KS3
					図番 YMK21KS3