


生産中止図面
2025/10

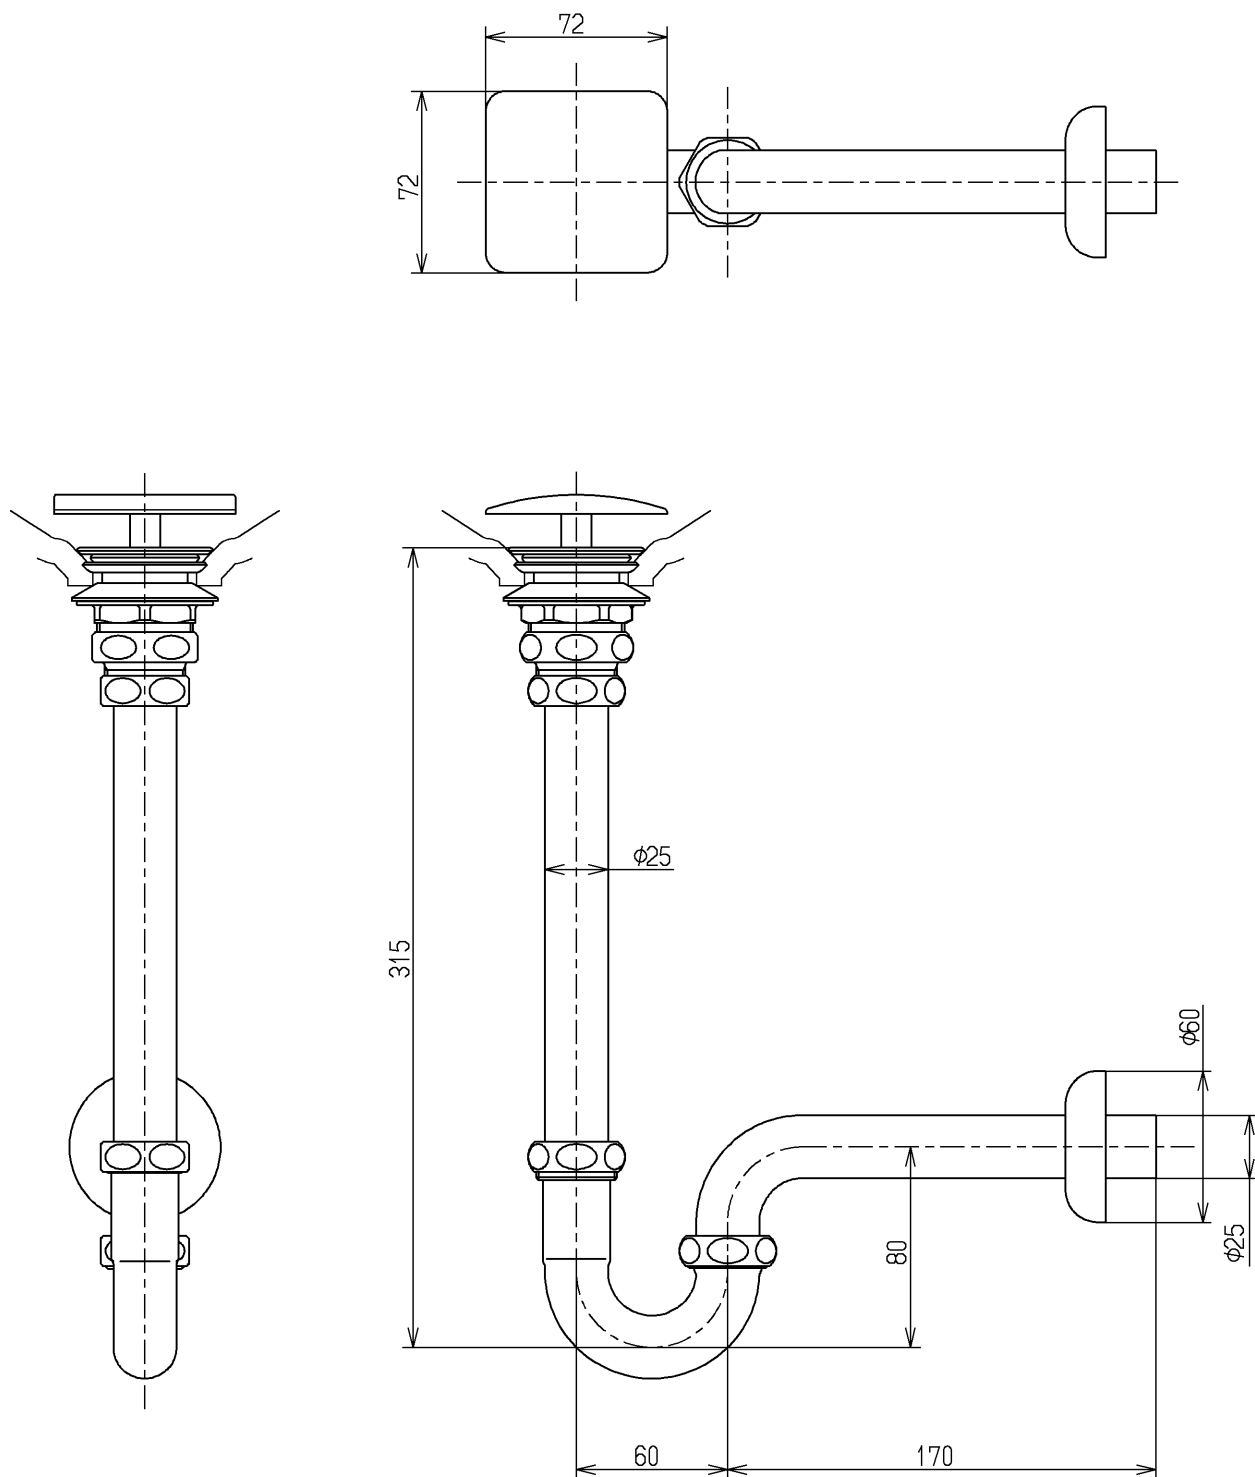

TOTO			単位 mm	名称 壁排水金具
製図 俵町	検図 下林	日付 15.07.28	尺度 1 : 3	25 mm、Pトラップ
備考				図番 TL594BP2R