


生産中止図面
2019／03

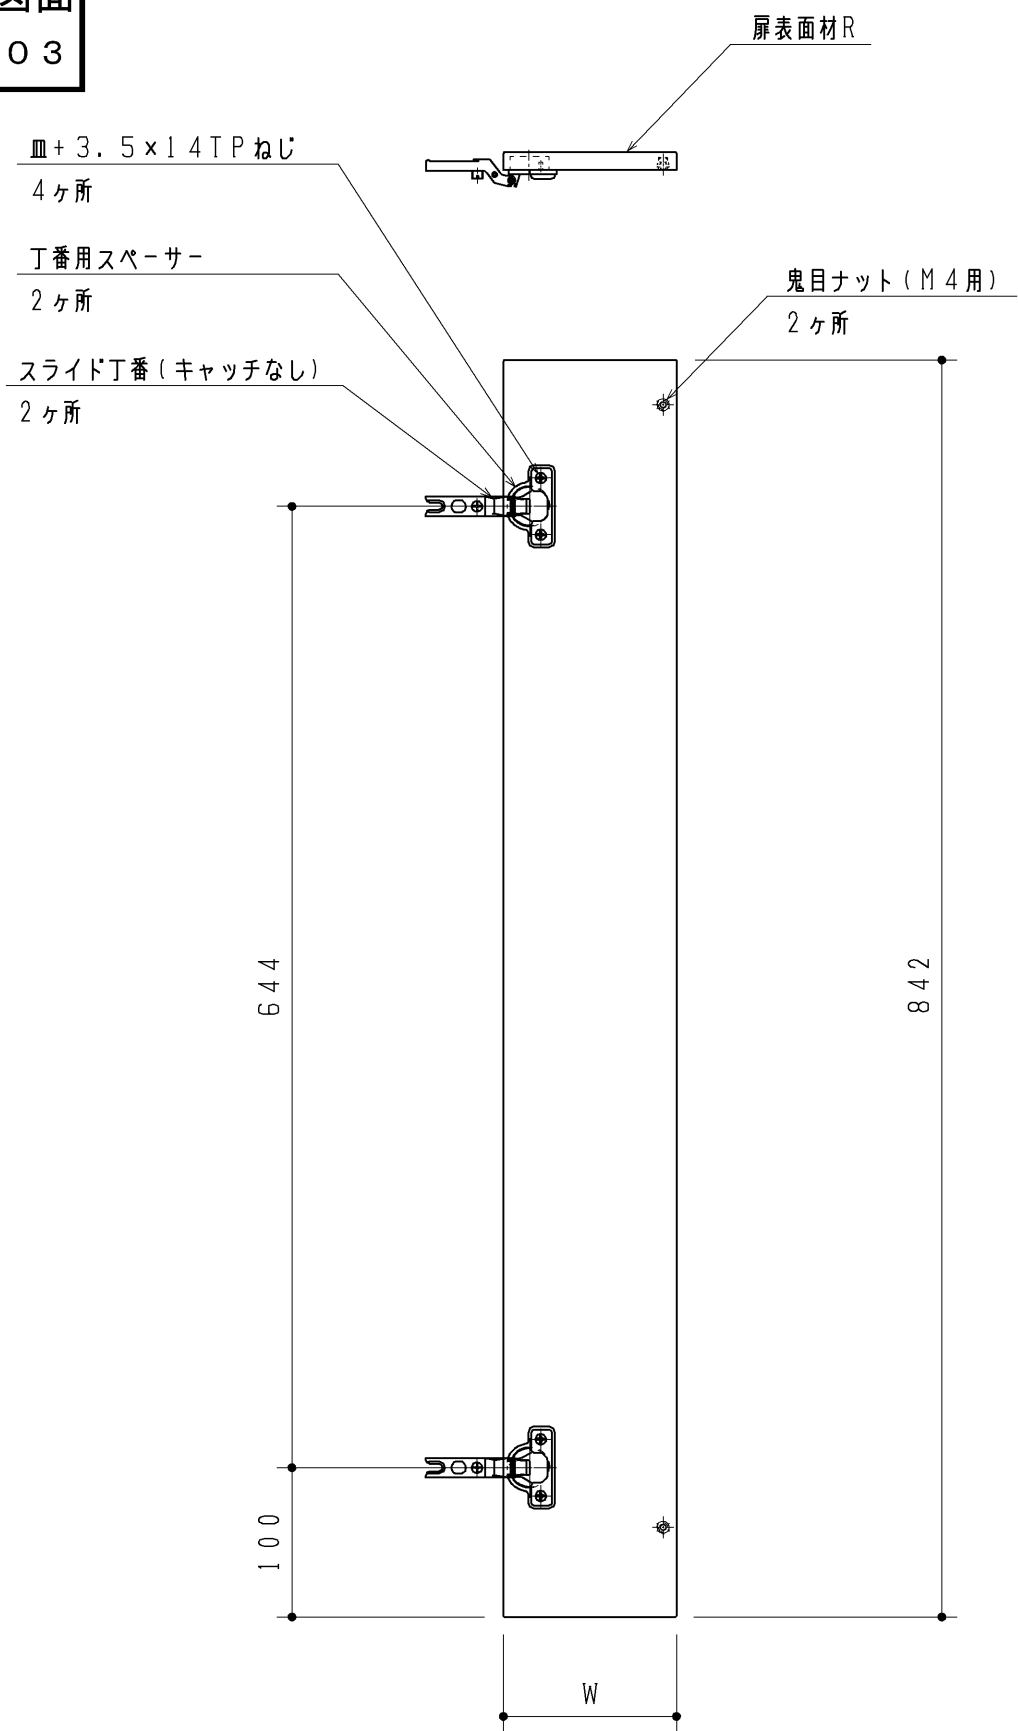

UGJWD1ARHQ#RE	221
UGJWD1ARGQ#RE	206
UGJWD1ARFQ#RE	191
UGJWD1AREQ#RE	176
UGJWD1ARÐQ#RE	161
UGJWD1ARCQ#RE	146
UGJWD1ARBQ#RE	131
UGJWD1ARAQ#RE	116
品番	W寸法

改廃年月日	改新要領 No.	事	由	製品番号	TOTO		製図	段	検図	加治	稲垣	年月日	11.04.18		
.	.						品名	扉セット R (塗装仕様)					図面数		
.	.						品番	UGJWD1ARA_HQ#RE	尺度	1:5	投影法	三角法	材質	図番	
.	.														