



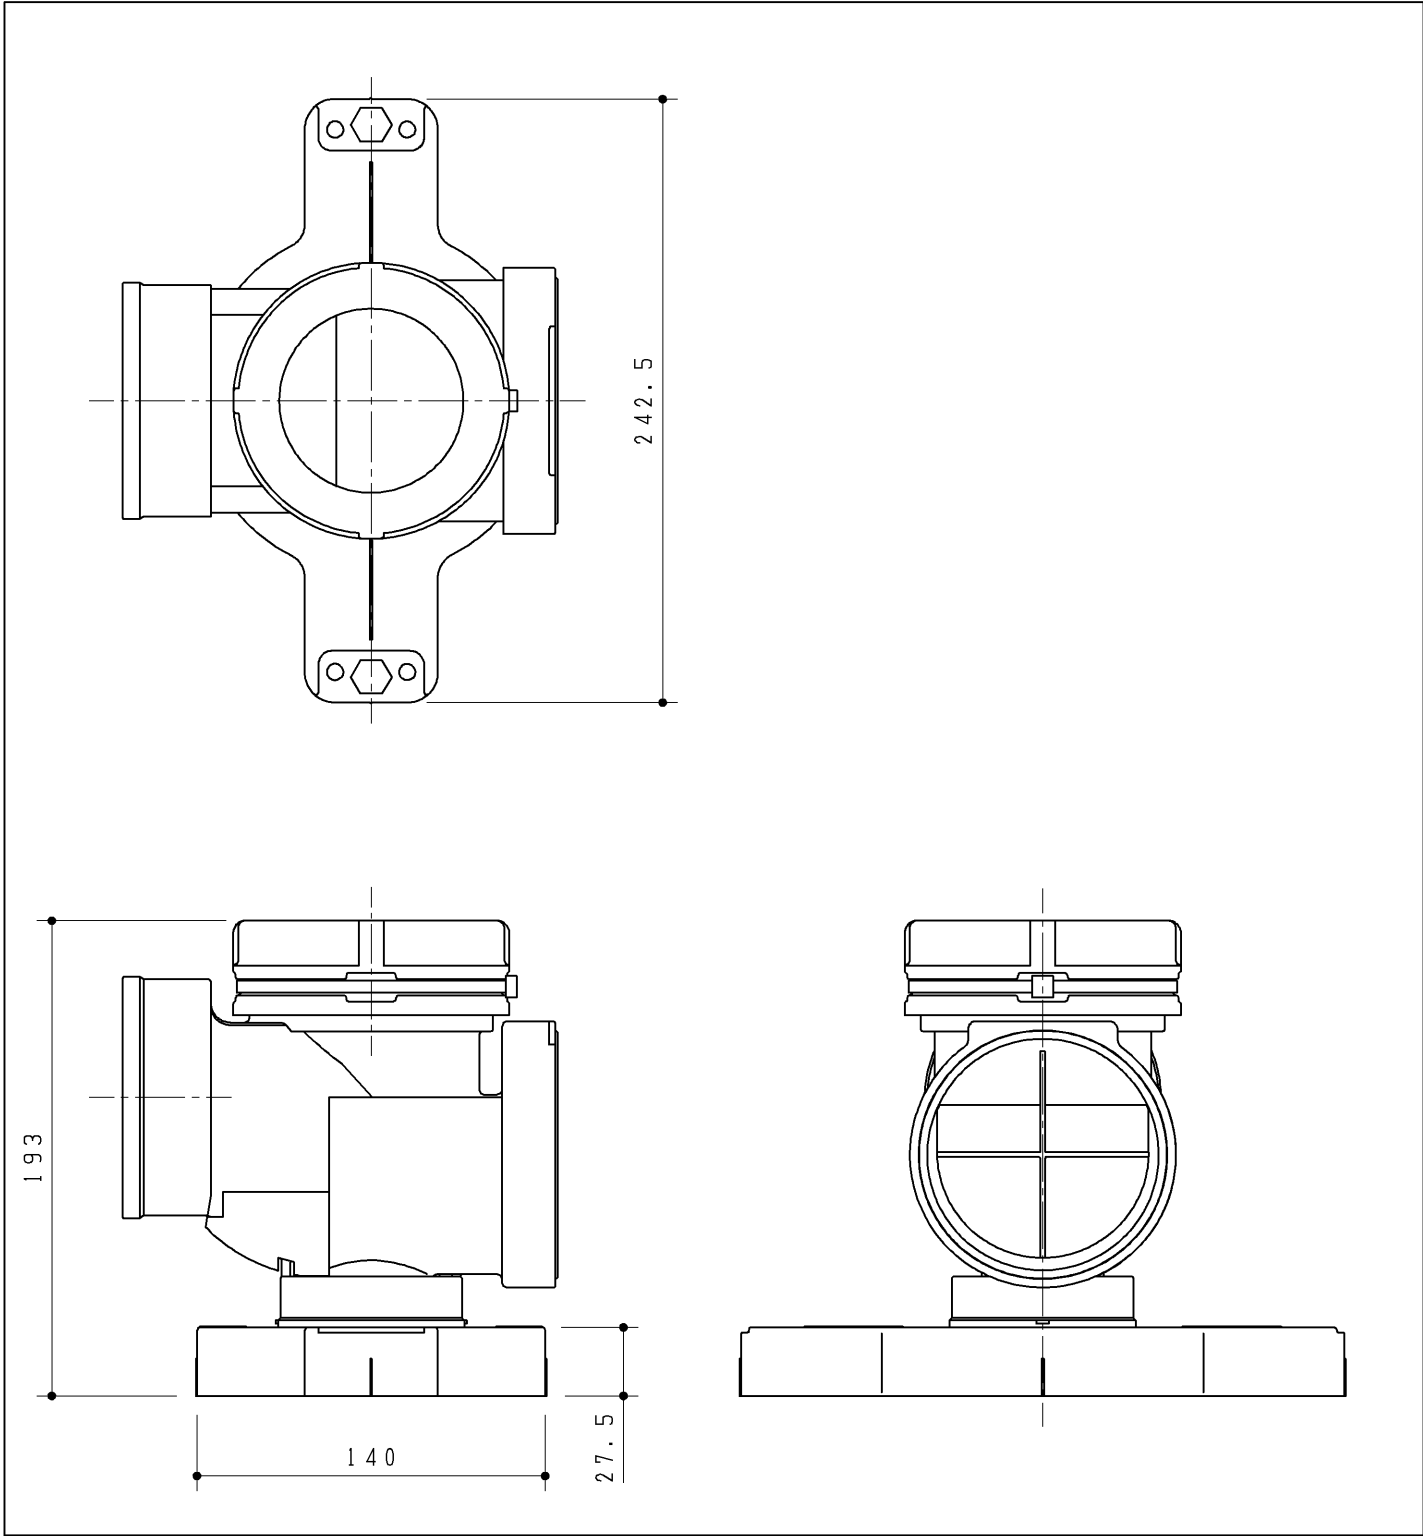

排水ソケットユニット（壁排水）

同梱部材

品名	数量（仕様）
固定ネジ（ユニットP）	1ヶ
前固定具類（ユニット）	1ヶ
給水配管用パッキン	1ヶ
ホースバンド（プラス仕様）	1ヶ
位置決めシート（横排水・リモデル）	1部

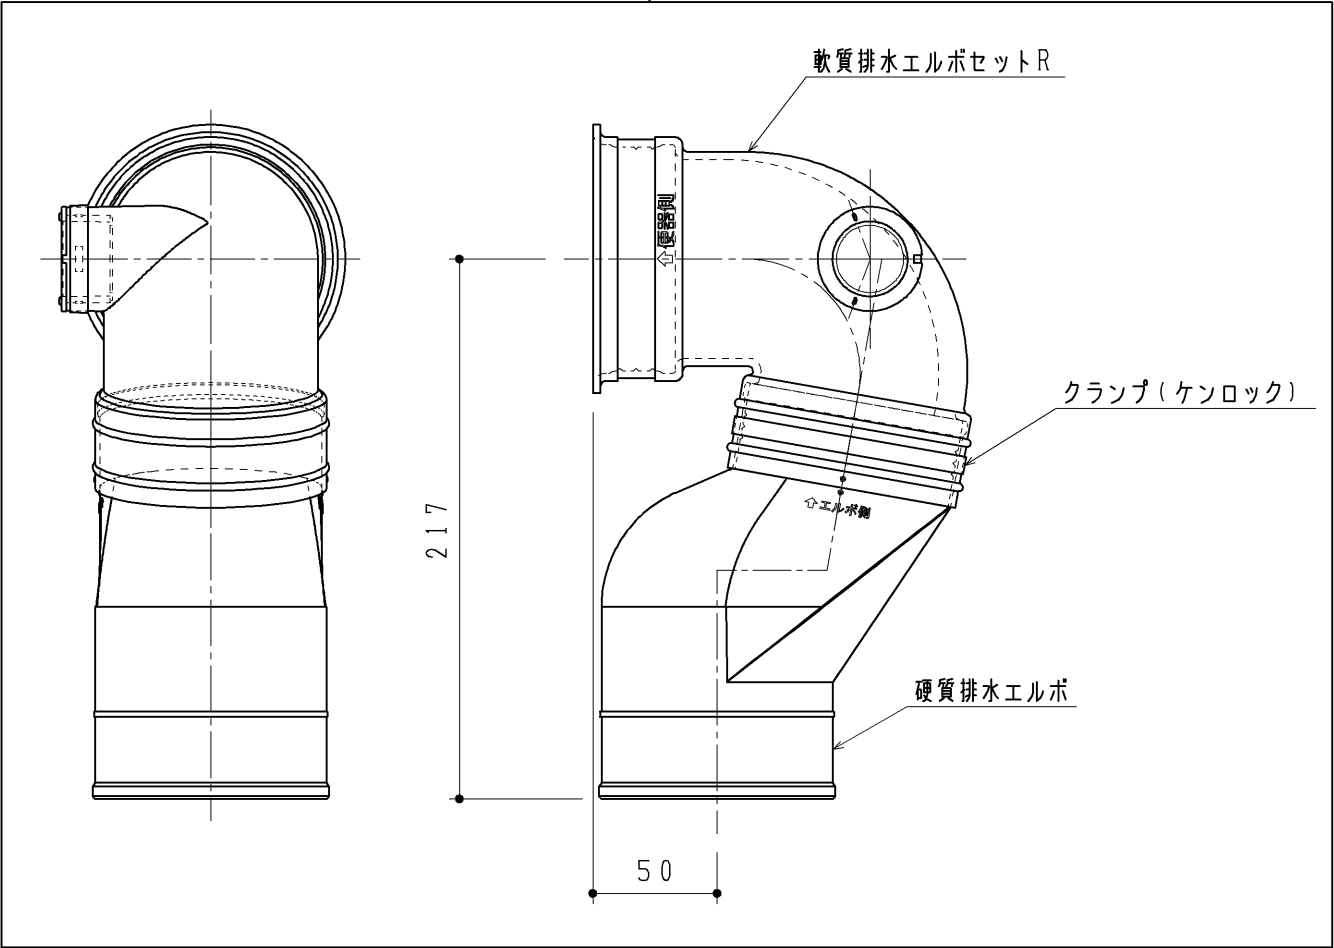

排水エルボセットR

軟質排水エルボセットR

クランプ（ケンロック）

硬質排水エルボ

改廃年月日	改新要領 No.	事	由	製品番号	TOTO				製図	加治	検図	稲垣			年月日	' 11. 6. 21	
									品名	排水ソケットセット R (横排水・リモデル)						図面数	
					品番	UGX055R				尺度	1 : 3	投影法	三角法	材質		図番	