


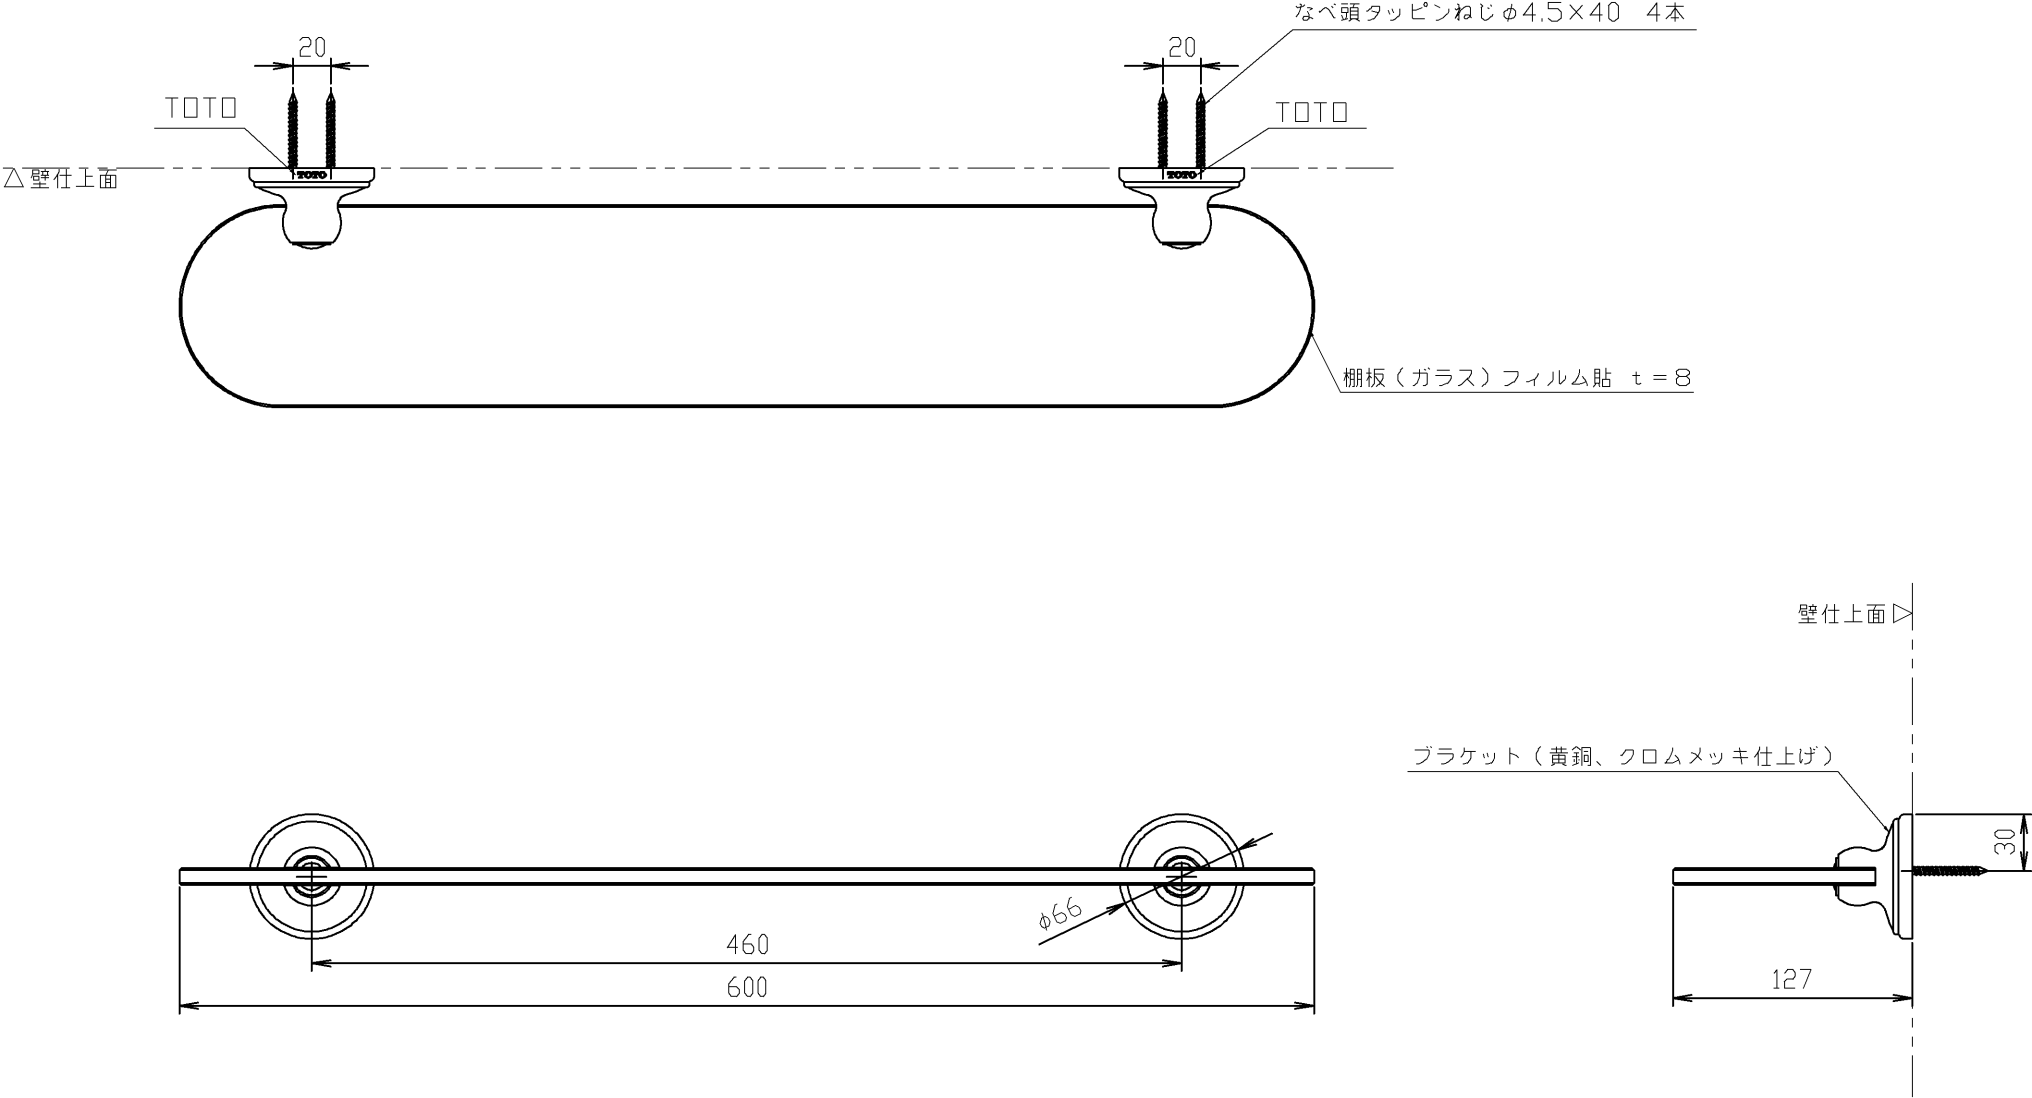

- ・取付面には厚さ12mm以上の合板を使用してください
- ・取付面が薄壁の場合は、事前に厚み30mm以上の補強木を入れておいてください
- ・取付面がタイル・コンクリート壁などの場合は、市販のコンクリート用プラグを使用して取り付けてください

TOTO			単位	名称	
			mm	化粧棚	
製図	検図	承認	日付	尺度	品番
平田	東	高良	09.02.25	1 : 4	YHS82S
備考					図番
					YHS82S