
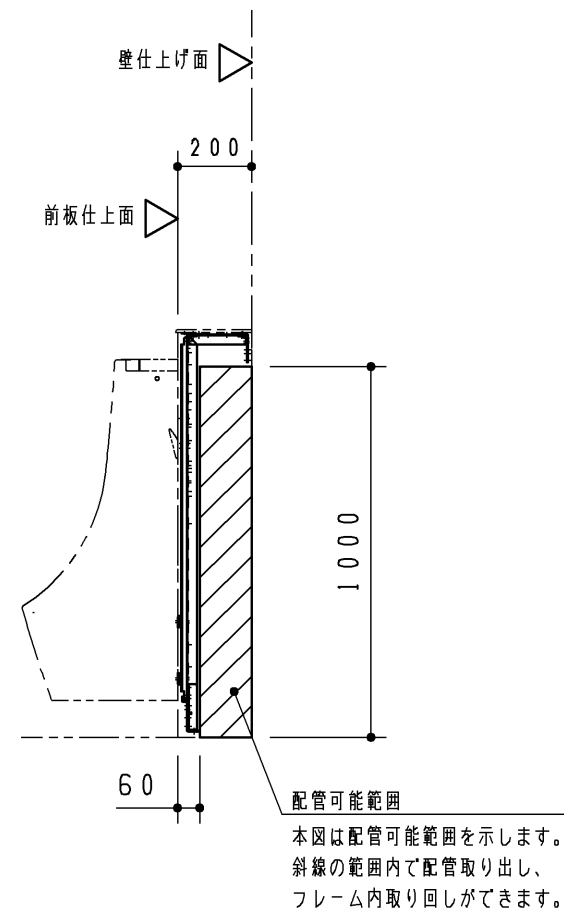
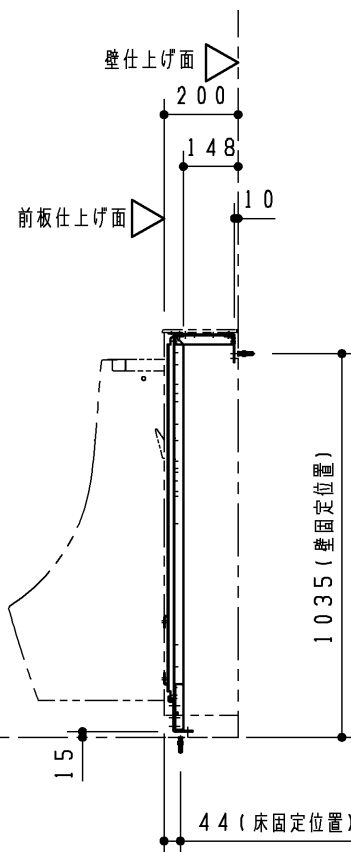
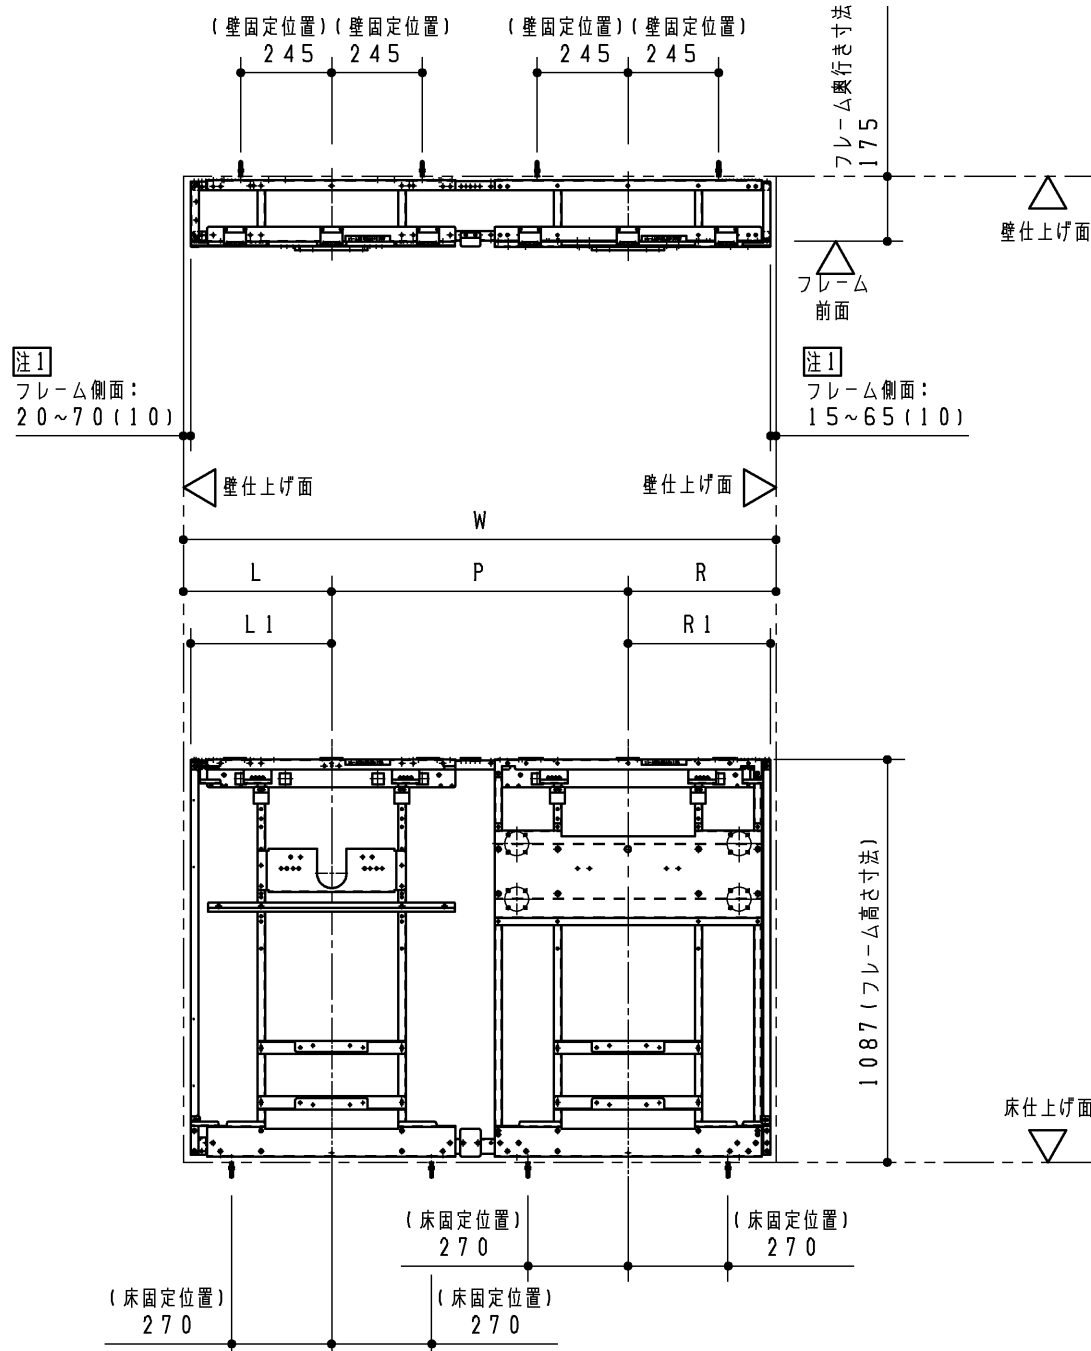


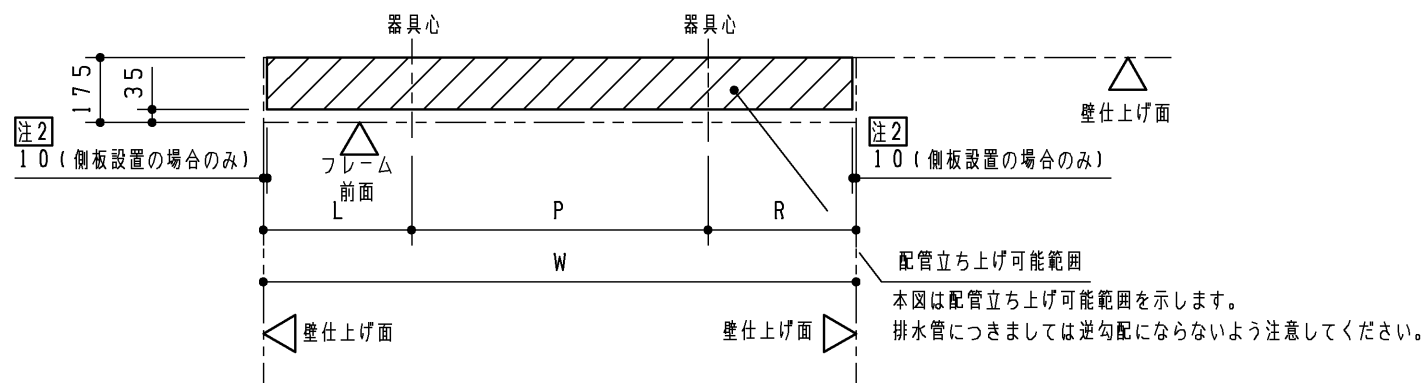


注1：（ ）寸法は側板設置の場合の寸法になります。
 注2：側板を設置するときは側板下部固定材が取り付けため側板仕上げ面（内側）から10mmの範囲は配管床立ち上げができません。


製品品番	対応開口寸法W	器具ピッチP	注1 L寸法	注1 R寸法	L1寸法	R1寸法
UAUN72UA1*	1550~1650	750	400~450(390)	400~450(395)	380	385
UAUN72UA2*	1650~1750		450~500(440)	450~500(445)	430	435
UAUN72UB1*	1600~1700	800	400~450(390)	400~450(395)	380	385
UAUN72UB2*	1700~1800		450~500(440)	450~500(445)	430	435

TOTO		第三角法	単位 mm	名称 自動洗浄小便器用点検口付ライニング
製図 島田	検図 占部 高塩	日付 23. 04. 25	尺度 1:20	品番 UAUN72U***
備考 図面全3枚中の2枚目				図番 UAUN72U_ = 02


【壁固定部納まり詳細図（S＝1：5）】

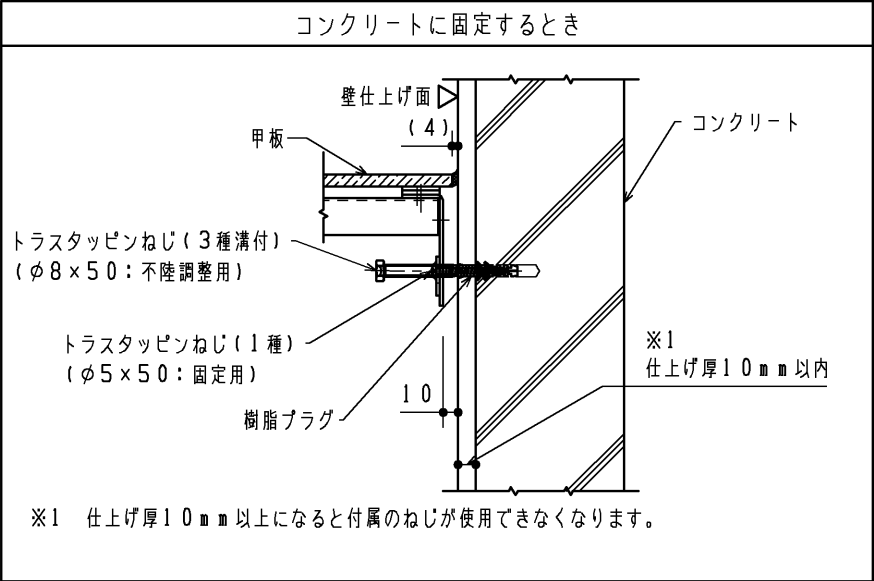


耐水合板に固定するとき

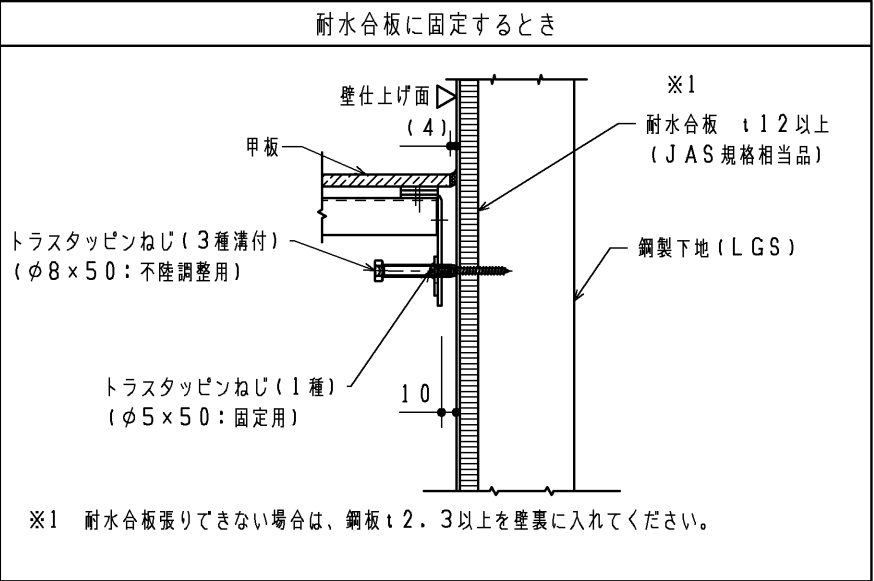


【床固定部納まり詳細図（S＝1：5）】

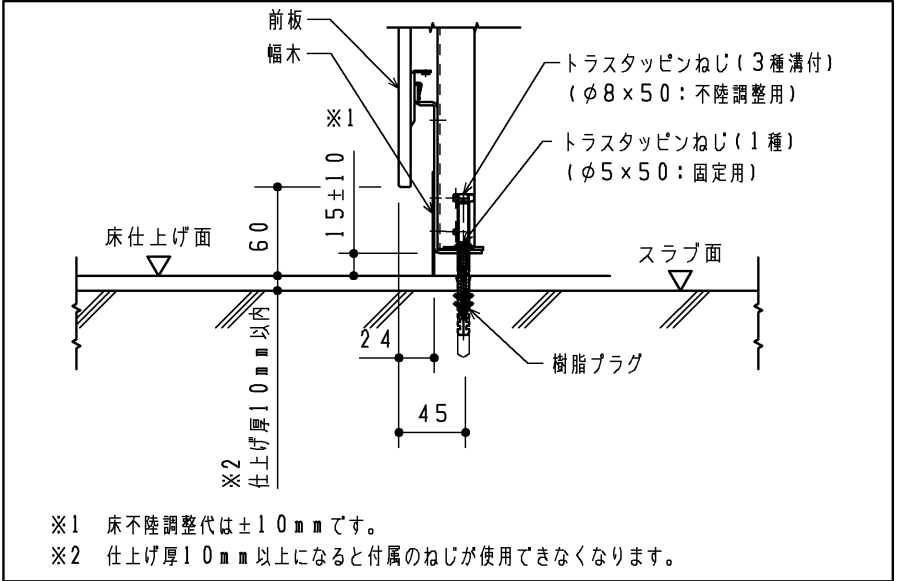


【フィラー部納まり詳細図（S＝1：5）】

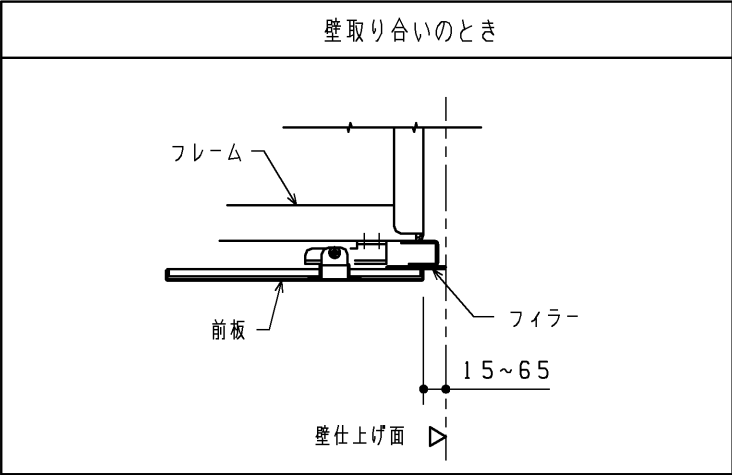


側板設置のとき

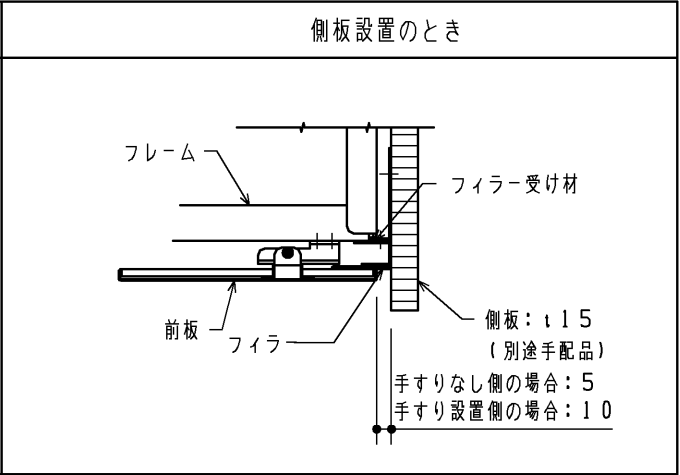


【甲板部納まり詳細図（S＝1：5）】

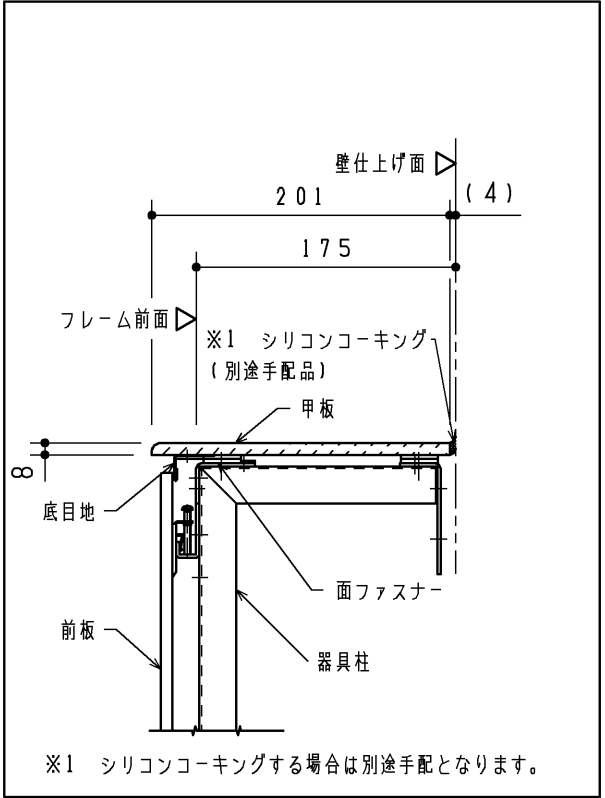

【壁補強範囲詳細図（S＝1：20）】

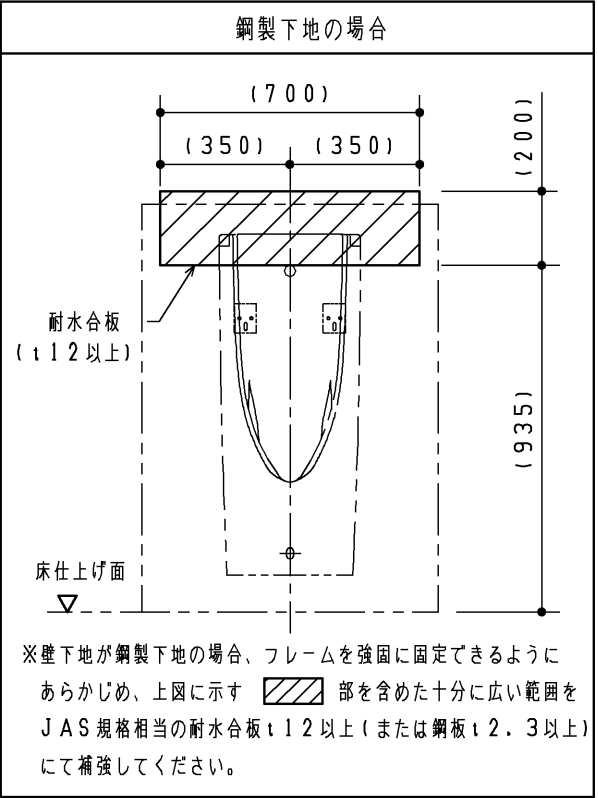

【フック設置例詳細図（S＝1：20）】

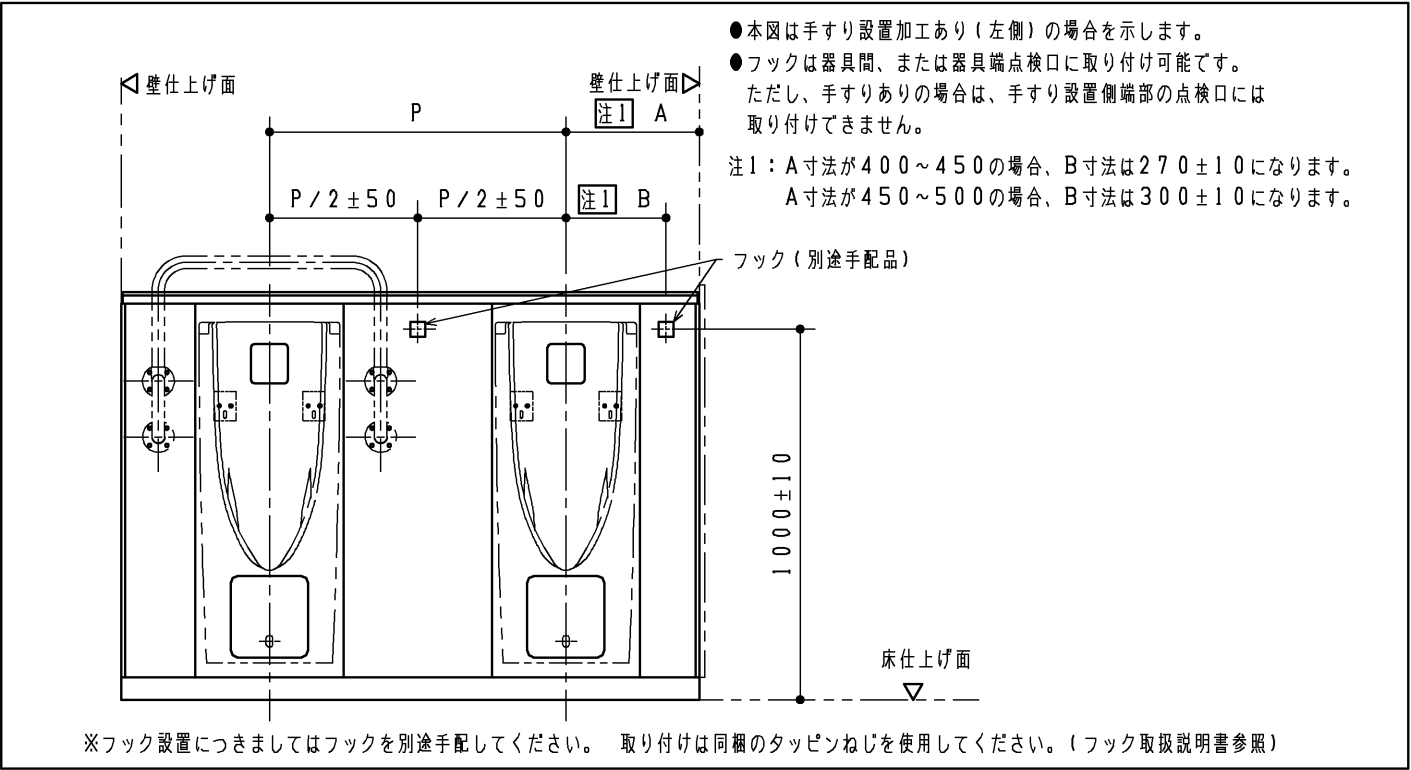

TOTO		第三角法	単位 mm	名称
製図	島田	検図	占部 高塩	小便器用点検口付ライニング
日付	23. 04. 25	尺度	1：20	品番 UAUN7***** UAUN8*****
備考 図面全3枚中の3枚目				図番 UAUN7_ = 03