


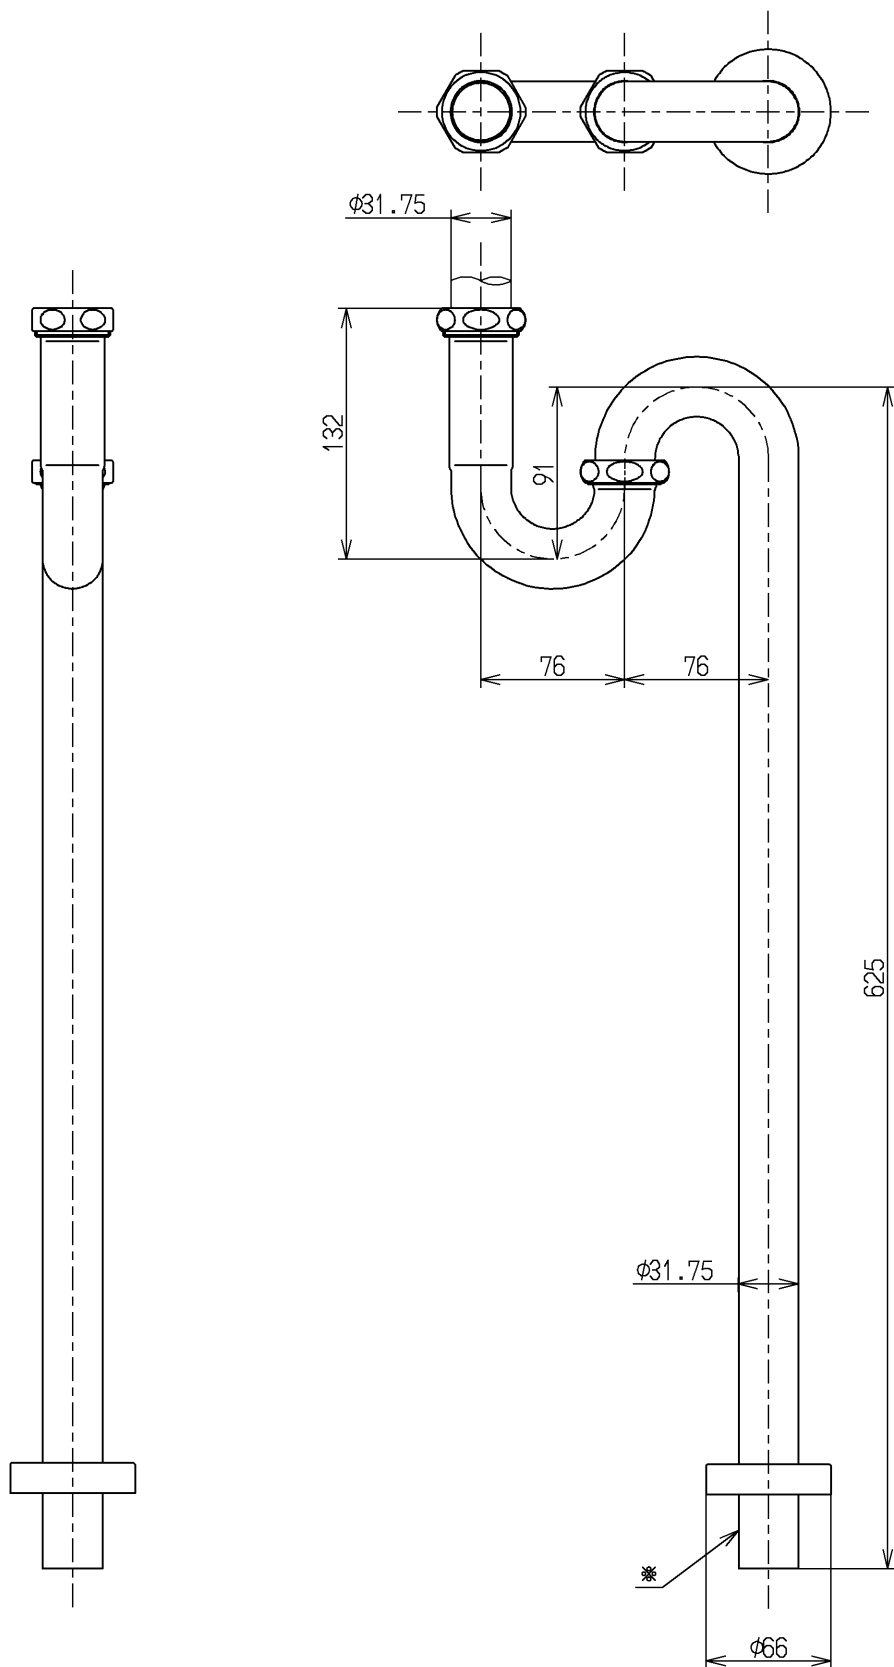

※印は現場で排水パイプを必要長さにカットして使用する場合の壁差し込み代
基準＝40以上確保

TOTO			単位 m m	名称 床排水金具
製図 勝力	検図 田正 邊	日付 17.05.15	尺度 1 : 4	32mm、Sトラップ
備考				図番 T7W86