



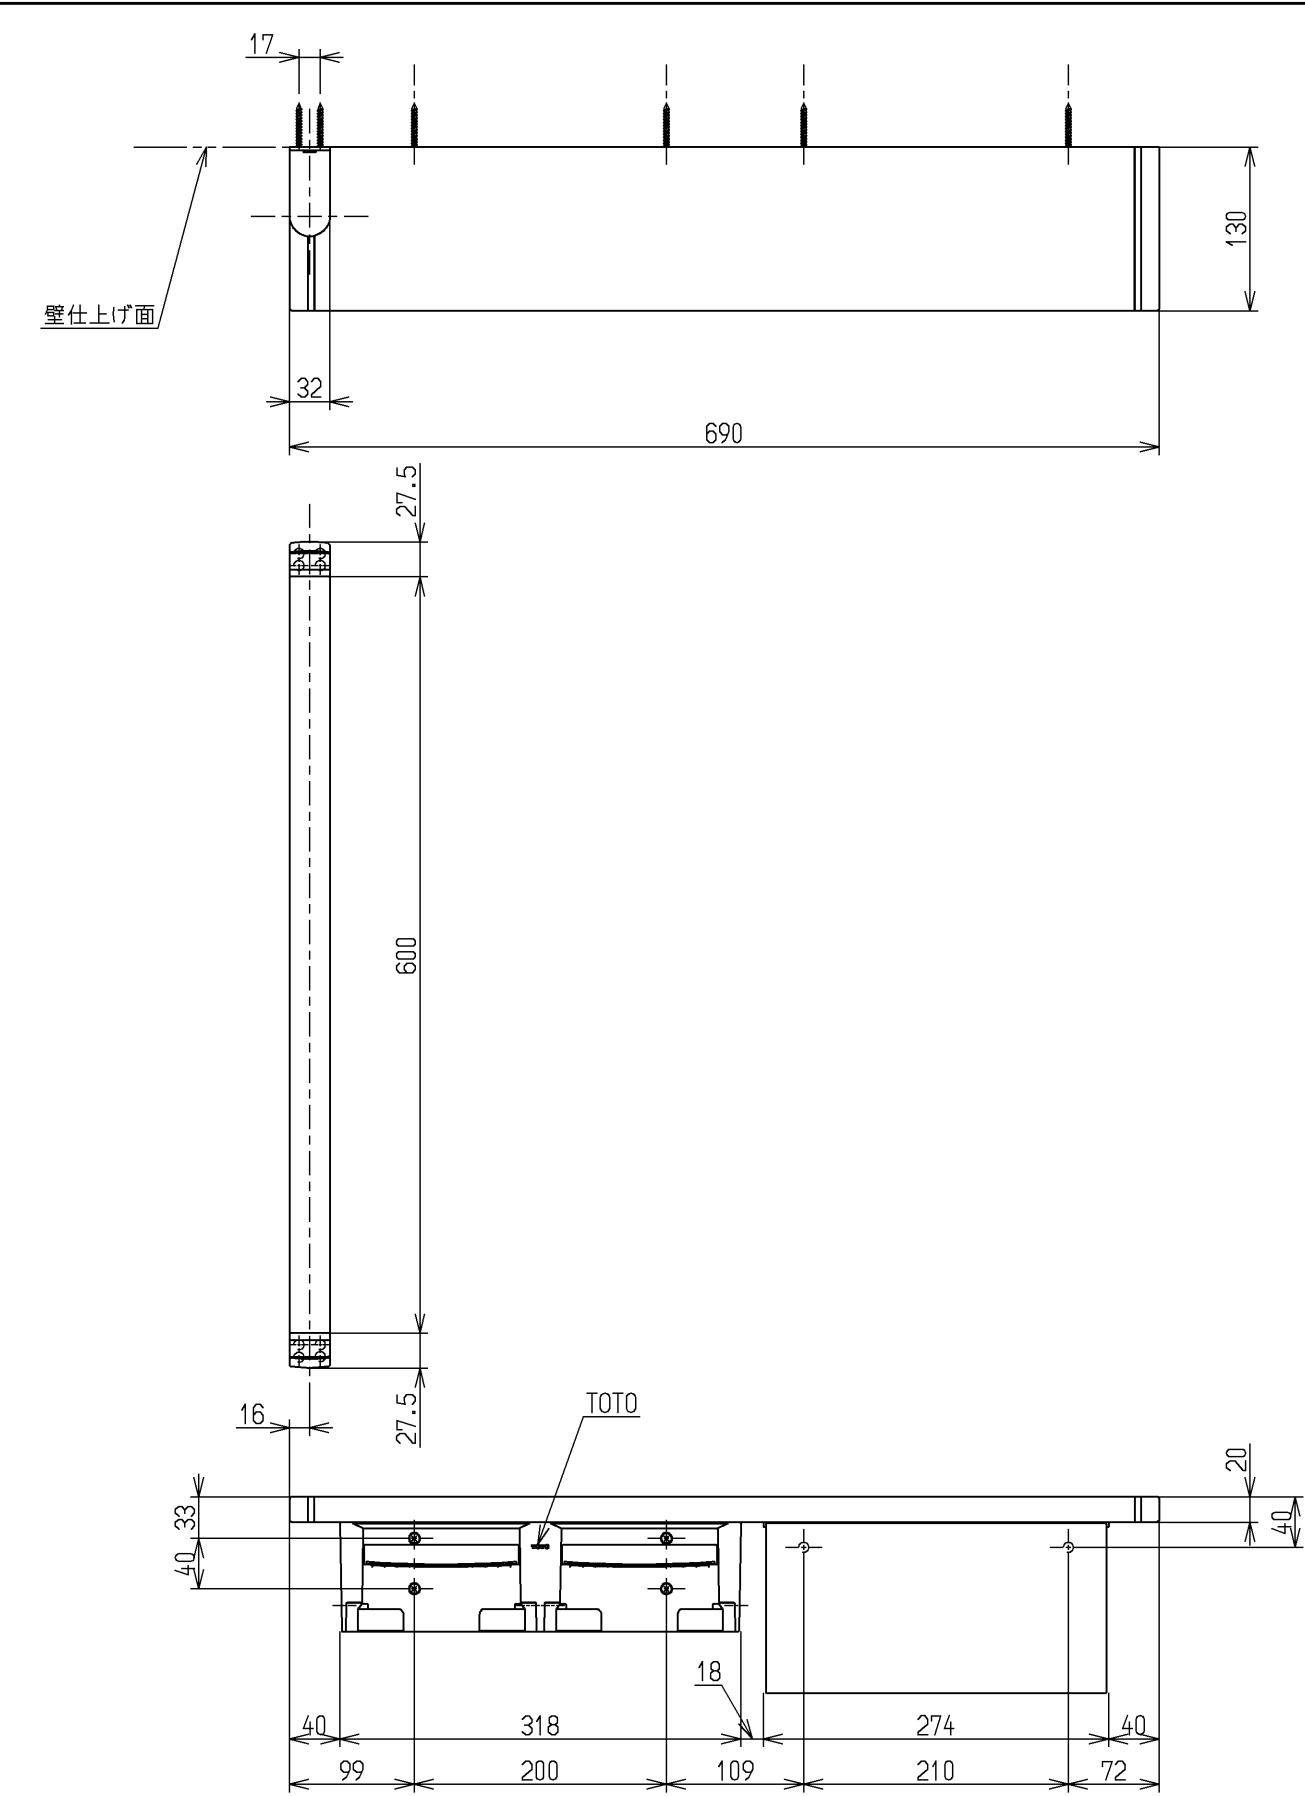

左壁設置の場合

手すり取付壁から便器中心までの距離は、450mm以上を確保してください。
但し、ネオレストXの場合のみ468mm以上を確保してください。
収納扉と便ふたが干渉するおそれがあります。

色番	手すりバー・棚板	紙巻器	収納ボックス	ブラケット・化粧金具	色番	色彩	記号
#MLW	#MLW	#WG4P 〔ウォームグレー 艶消塗装〕	#WG4P 〔ウォームグレー 艶消塗装〕	サテンめっき	#MLW	ミルベージュ	
#MWW	#MWW				#MWW	ダルブラウン	
#NW1	#NW1	#NW1P〔ホワイト 艶消塗装〕	#NW1P〔ホワイト 艶消塗装〕		#NW1	ホワイト	

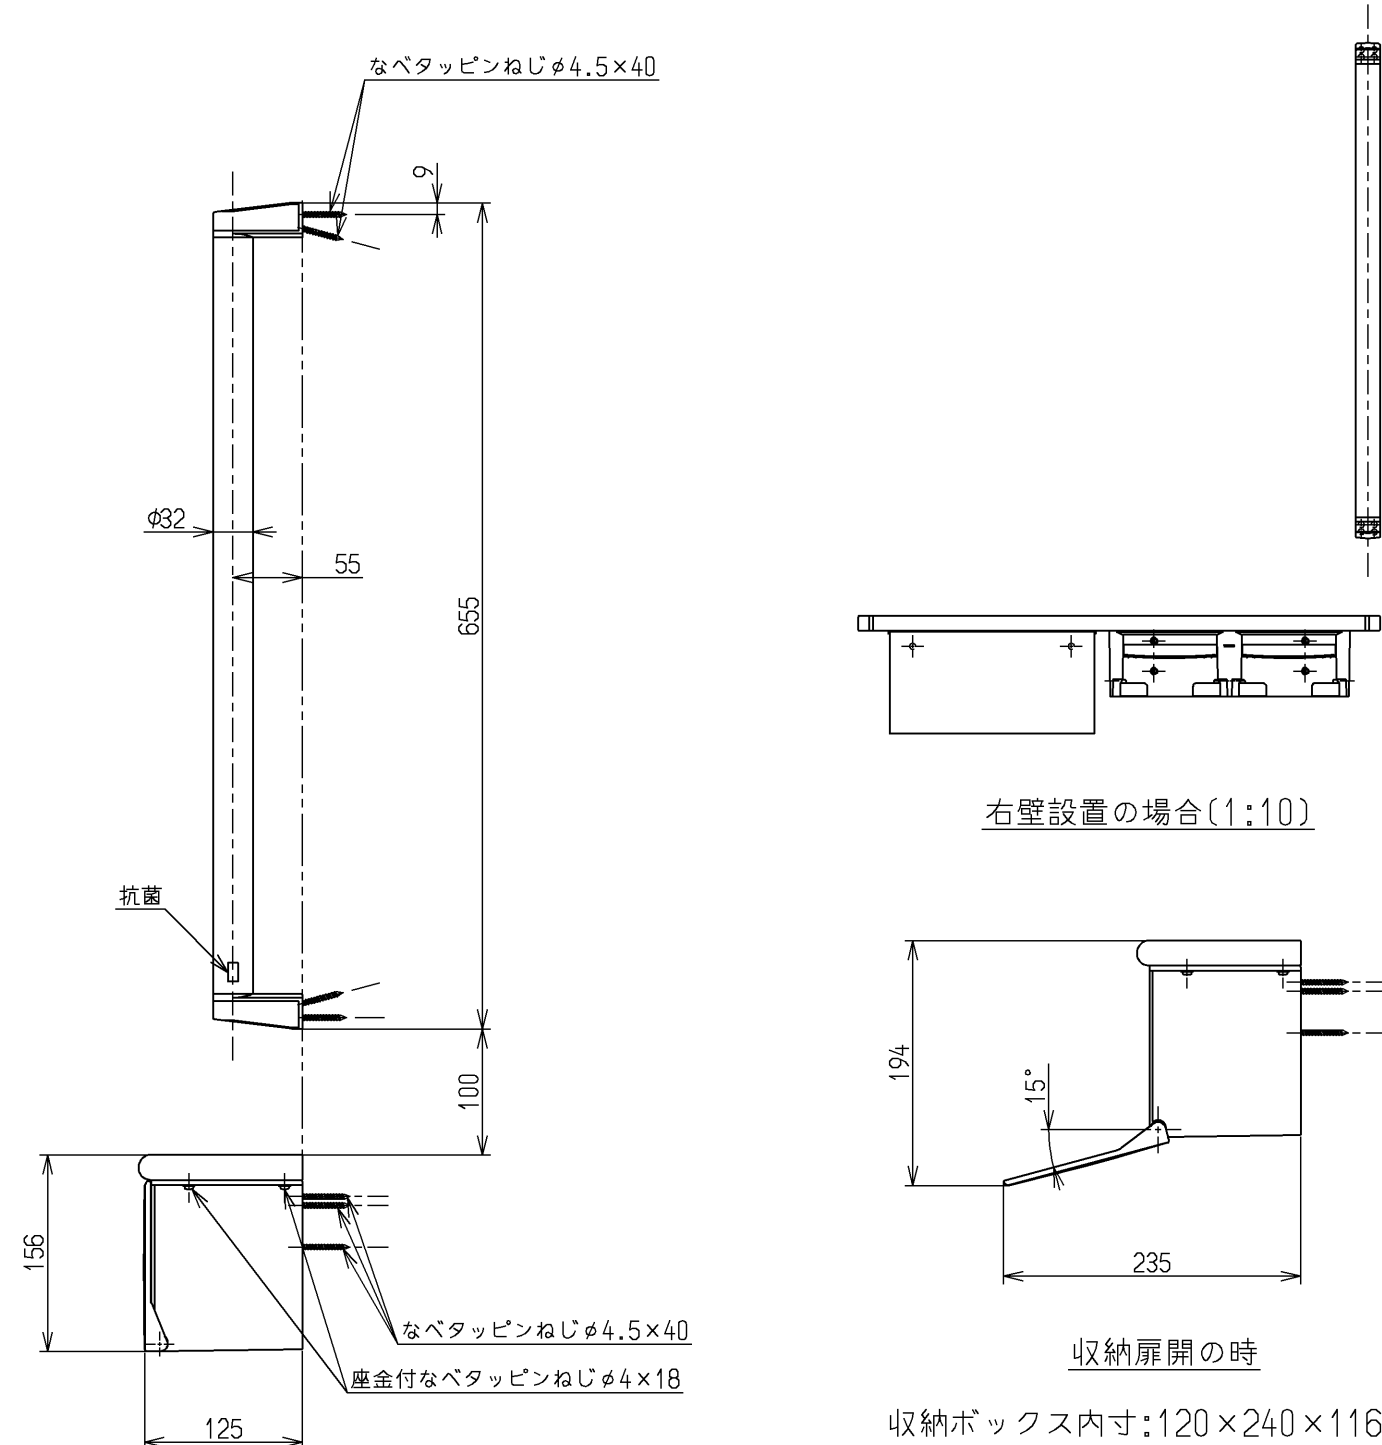

右壁設置の場合(1:10)

収納扉開の時

収納ボックス内寸:120×240×116

TOTO			単位 mm	名称
製図 辻(隆)	検図 安立	日付 16.12.22	尺度 1:6	天然木手すり 62シリーズ 手すり・棚別体タイプ(収納付)
備考				図番 YHB62BS