

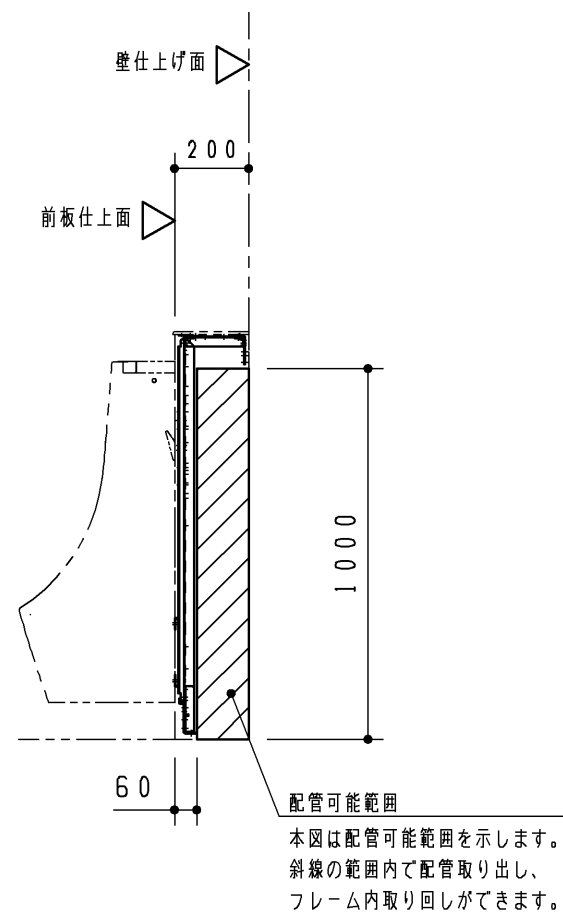


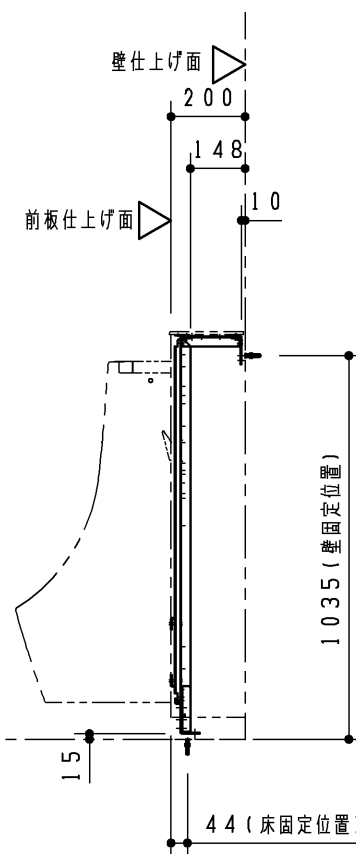

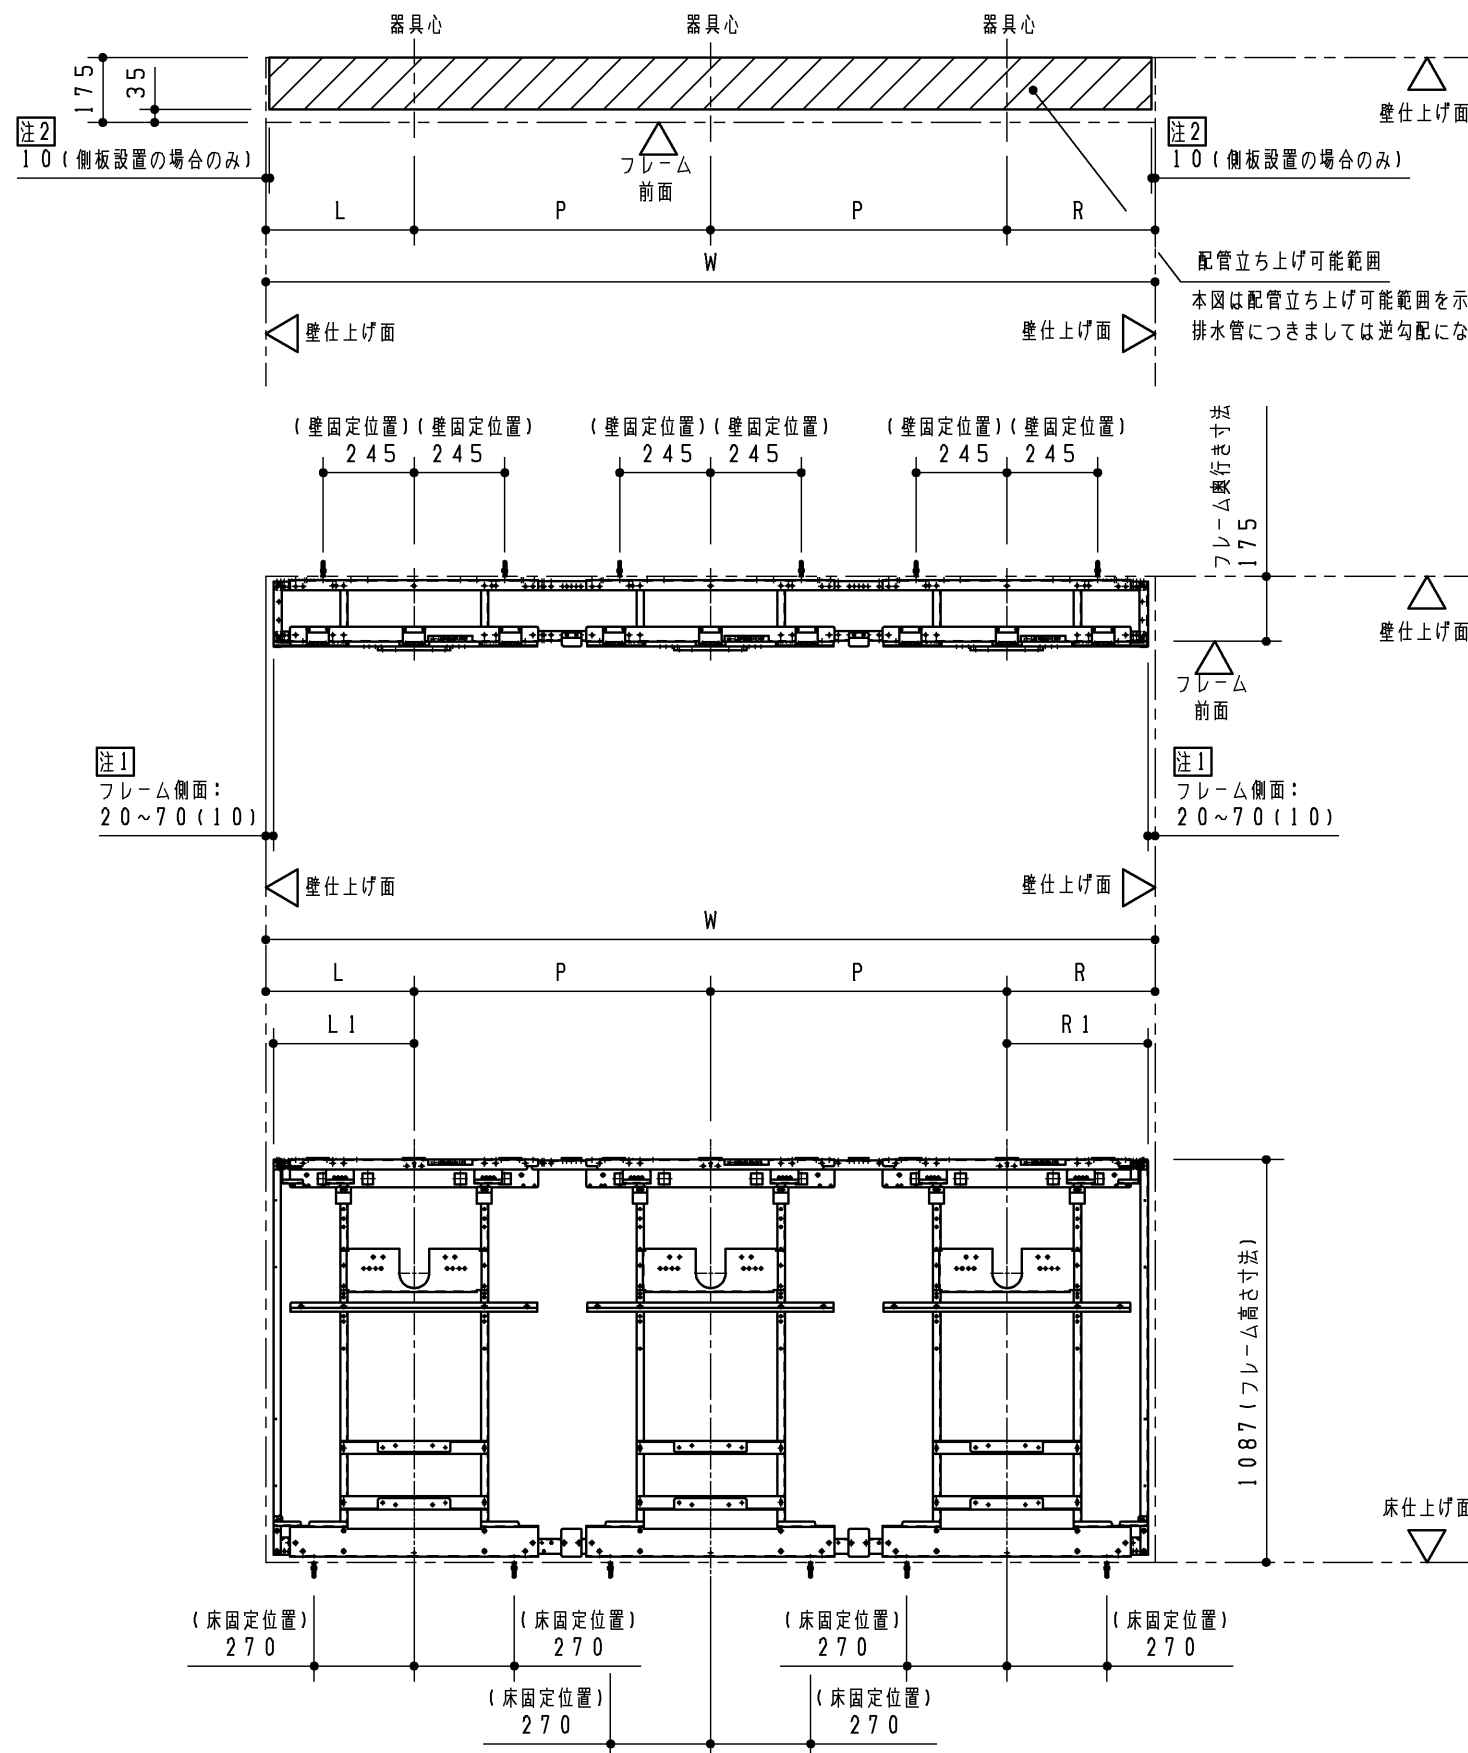



注1：( ) 寸法は側板設置の場合の寸法になります。

注2：側板を設置するときは側板下部固定材が取り付けため側板仕上げ面(内側)から10mmの範囲は配管床立ち上げができません。


| 製品品番       | 対応開口寸法W   | 器具ピッチP | 注1 L寸法       | 注1 R寸法       | L1寸法 | R1寸法 |
|------------|-----------|--------|--------------|--------------|------|------|
| UAUN73NA1* | 2300~2400 | 750    | 400~450(390) | 400~450(390) | 380  | 380  |
| UAUN73NA2* | 2400~2500 | 750    | 450~500(440) | 450~500(440) | 430  | 430  |
| UAUN73NB1* | 2400~2500 | 800    | 400~450(390) | 400~450(390) | 380  | 380  |
| UAUN73NB2* | 2500~2600 | 800    | 450~500(440) | 450~500(440) | 430  | 430  |

|                  |             |                  |            |                         |
|------------------|-------------|------------------|------------|-------------------------|
| <b>TOTO</b>      |             | 第三角法             | 単位<br>mm   | 名称<br>自動洗浄小便器用点検口付ライニング |
| 製図<br>島田         | 検図<br>占部 高塩 | 日付<br>23. 04. 25 | 尺度<br>1:20 | 品番<br>UAUN73N***        |
| 備考<br>図面全3枚中の2枚目 |             |                  |            | 図番<br>UAUN73N_ = 02     |



【壁固定部納まり詳細図（S＝1：5）】

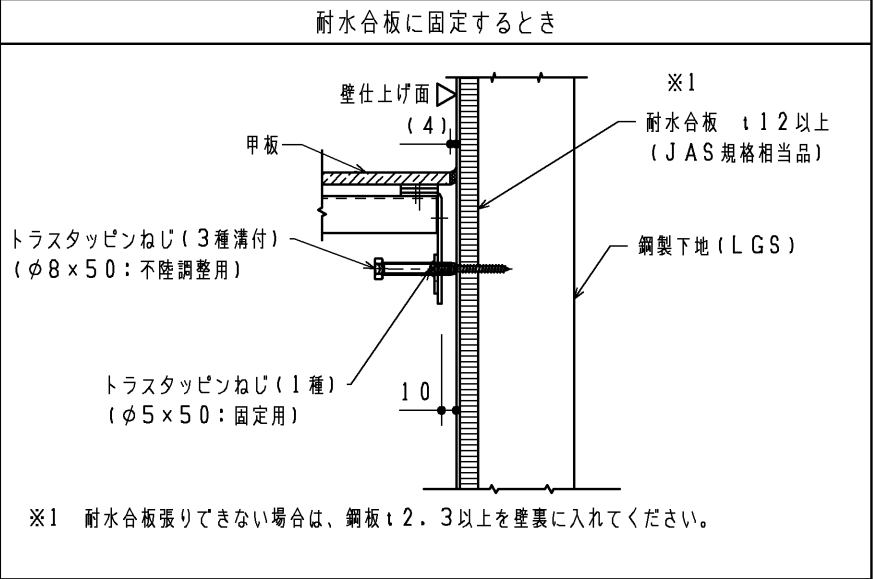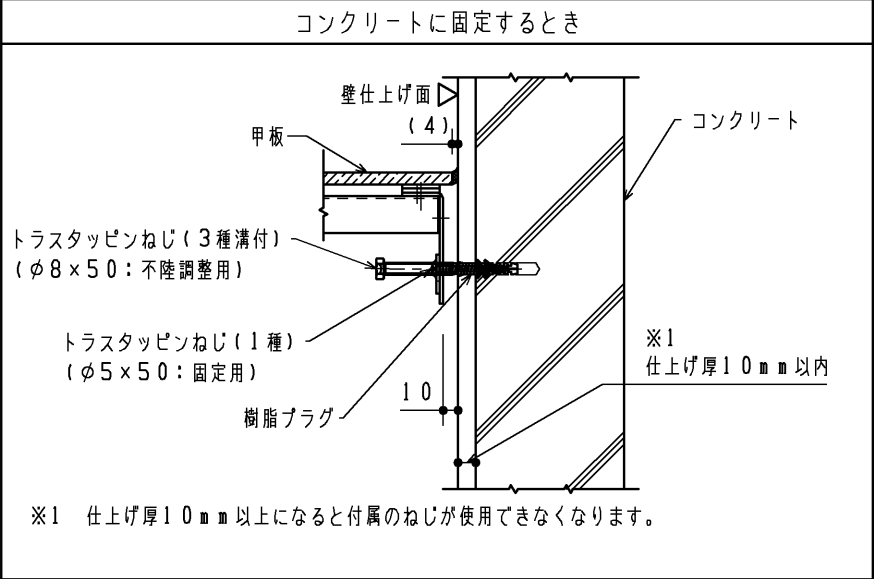


【床固定部納まり詳細図（S＝1：5）】

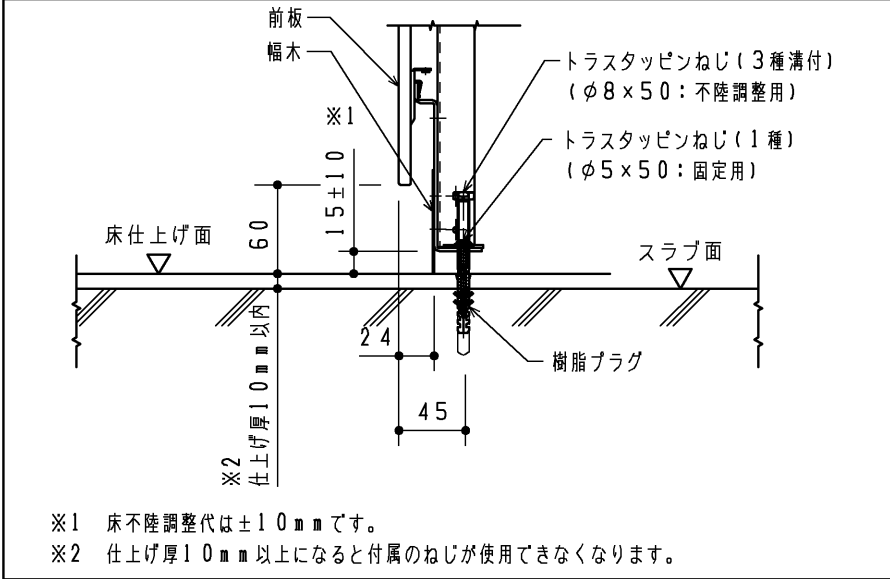


【フィラー部納まり詳細図（S＝1：5）】

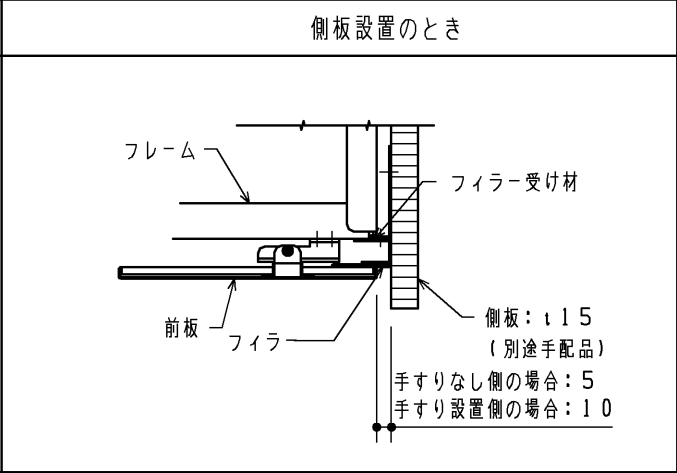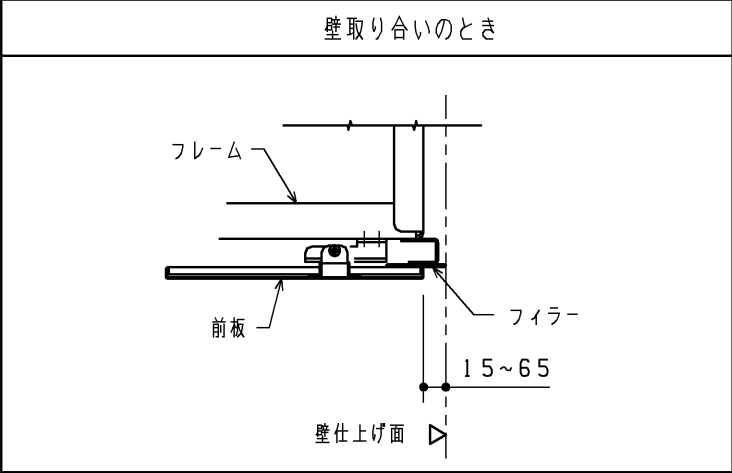


【甲板部納まり詳細図（S＝1：5）】

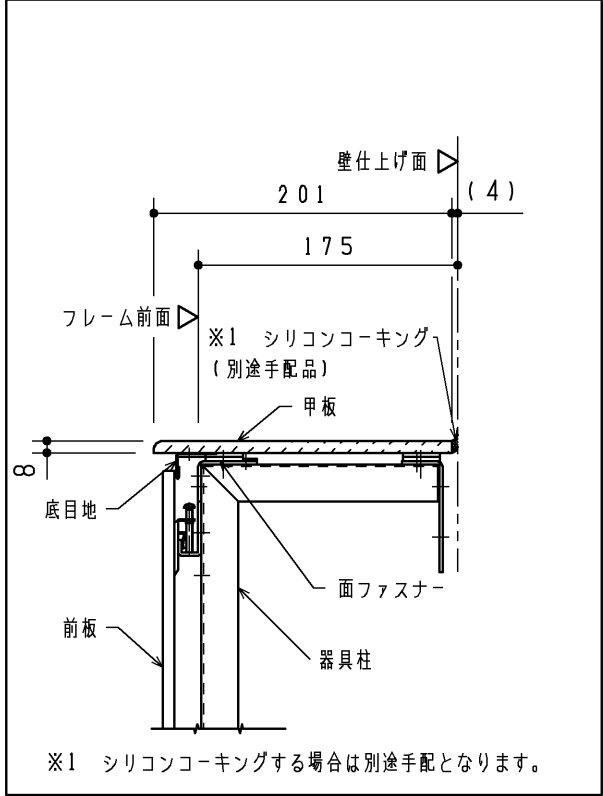

【壁補強範囲詳細図（S＝1：20）】

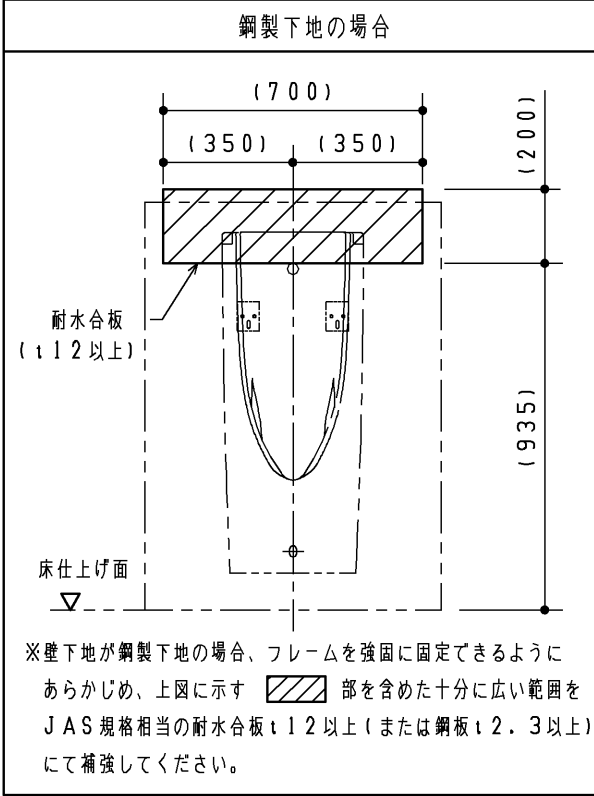

【フック設置例詳細図（S＝1：20）】

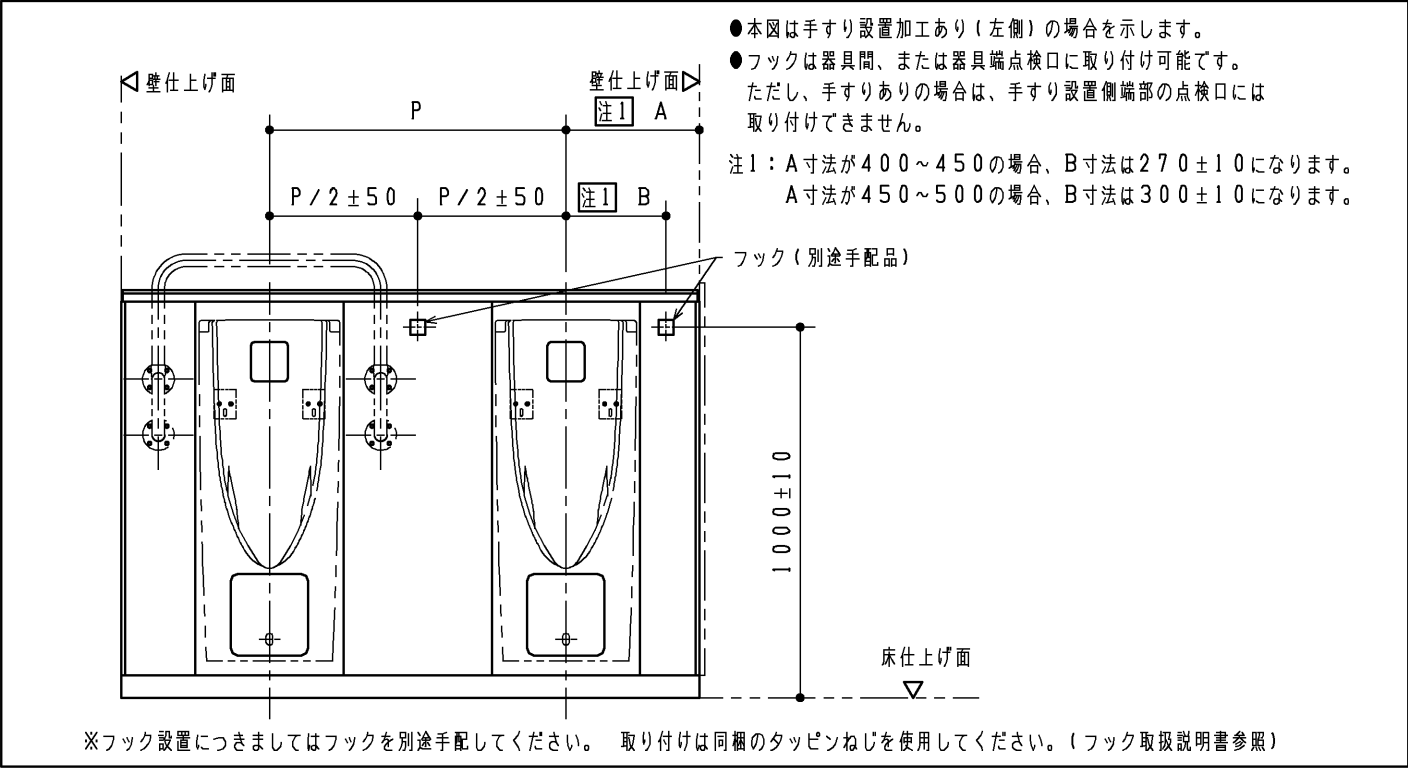

|                  |                |                  |            |                                |
|------------------|----------------|------------------|------------|--------------------------------|
| TOTO             |                | 第三角法             | 単位<br>mm   | 名称<br>小便器用点検口付ライニング            |
| 製図<br>島田         | 検図<br>占部<br>高塩 | 日付<br>23. 04. 25 | 尺度<br>1：20 | 品番<br>UAUN7*****<br>UAUN8***** |
| 備考<br>図面全3枚中の3枚目 |                |                  |            | 図番<br>UAUN7_＝03                |