
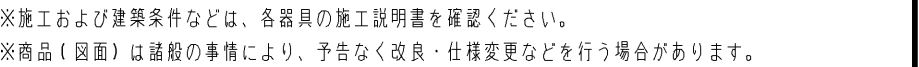


・ライニング内に水が入らないようにしてください。
(ライニング内には電気部品が入っており、火災や感電・故障の原因になります。
また、ライニングフレームなどの下地材の腐食につながります。)

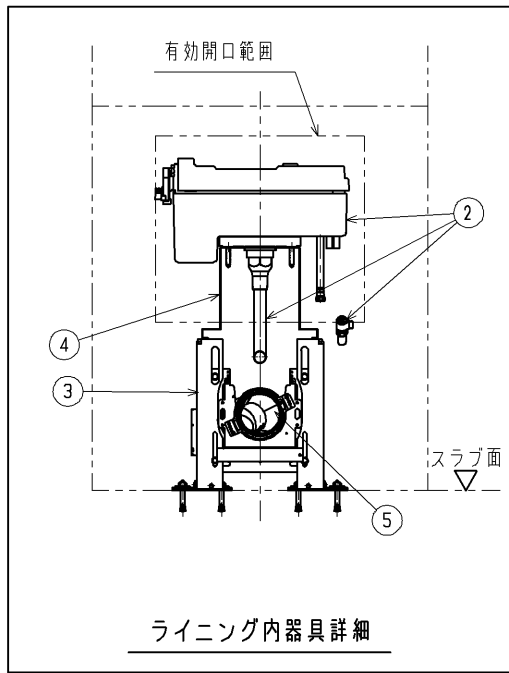

TOTO		第三角法	単位 mm	名称 壁掛大便器セット・フラッシュタンク式
製図 松永	検図 占吉 部田	日付 25. 05. 30	尺度 1 : 2 0	品番 UAXC3C31AA UAXC3C41AA UAXC3C51AA UAXC3C31BA UAXC3C41BA UAXC3C51BA
備考 外観図 全3枚中の1枚目			図番 UAXC3C_1 = 1 2	

事前施工情報（建築工事）


- ・点検口付きのライニングは現場にて別途ご用意ください。
- ・本図に表すライニング・点検口・前板開口の必要寸法はTOTO製の点検口付ライニングを使用しない場合の寸法を示します。TOTO製の点検口付ライニングを使用する場合は現場での造作・開口作業は不要です。（各寸法は固定値となります。）詳細は点検口付ライニングの商品図を参照ください。

床固定部

※アンカー強度確保のため、斜線部分への開口はできません。
この範囲から配管を立ち上げることはできませんので
ご注意ください。

床コンクリート仕様	圧縮強度20.6MPa以上 鉄筋のかぶり厚50mm以上 養生期間28日以上 (アンカー施工時)
ライニングの奥行き寸法	250mm以上(仕上げ厚含む)
ライニング仕上厚	30mm以内(下地+仕上げ厚)
床仕上厚(注1)	60mm以内(標準便器高さの場合)
床固定部材	M12アンカー おねじタイプ 下穴φ12.7mm×深さ50mm以上

注1：便器高さを標準より高く取り付ける場合は、標準より高くする寸法と床仕上げ厚の合計を60mm以内としてください。


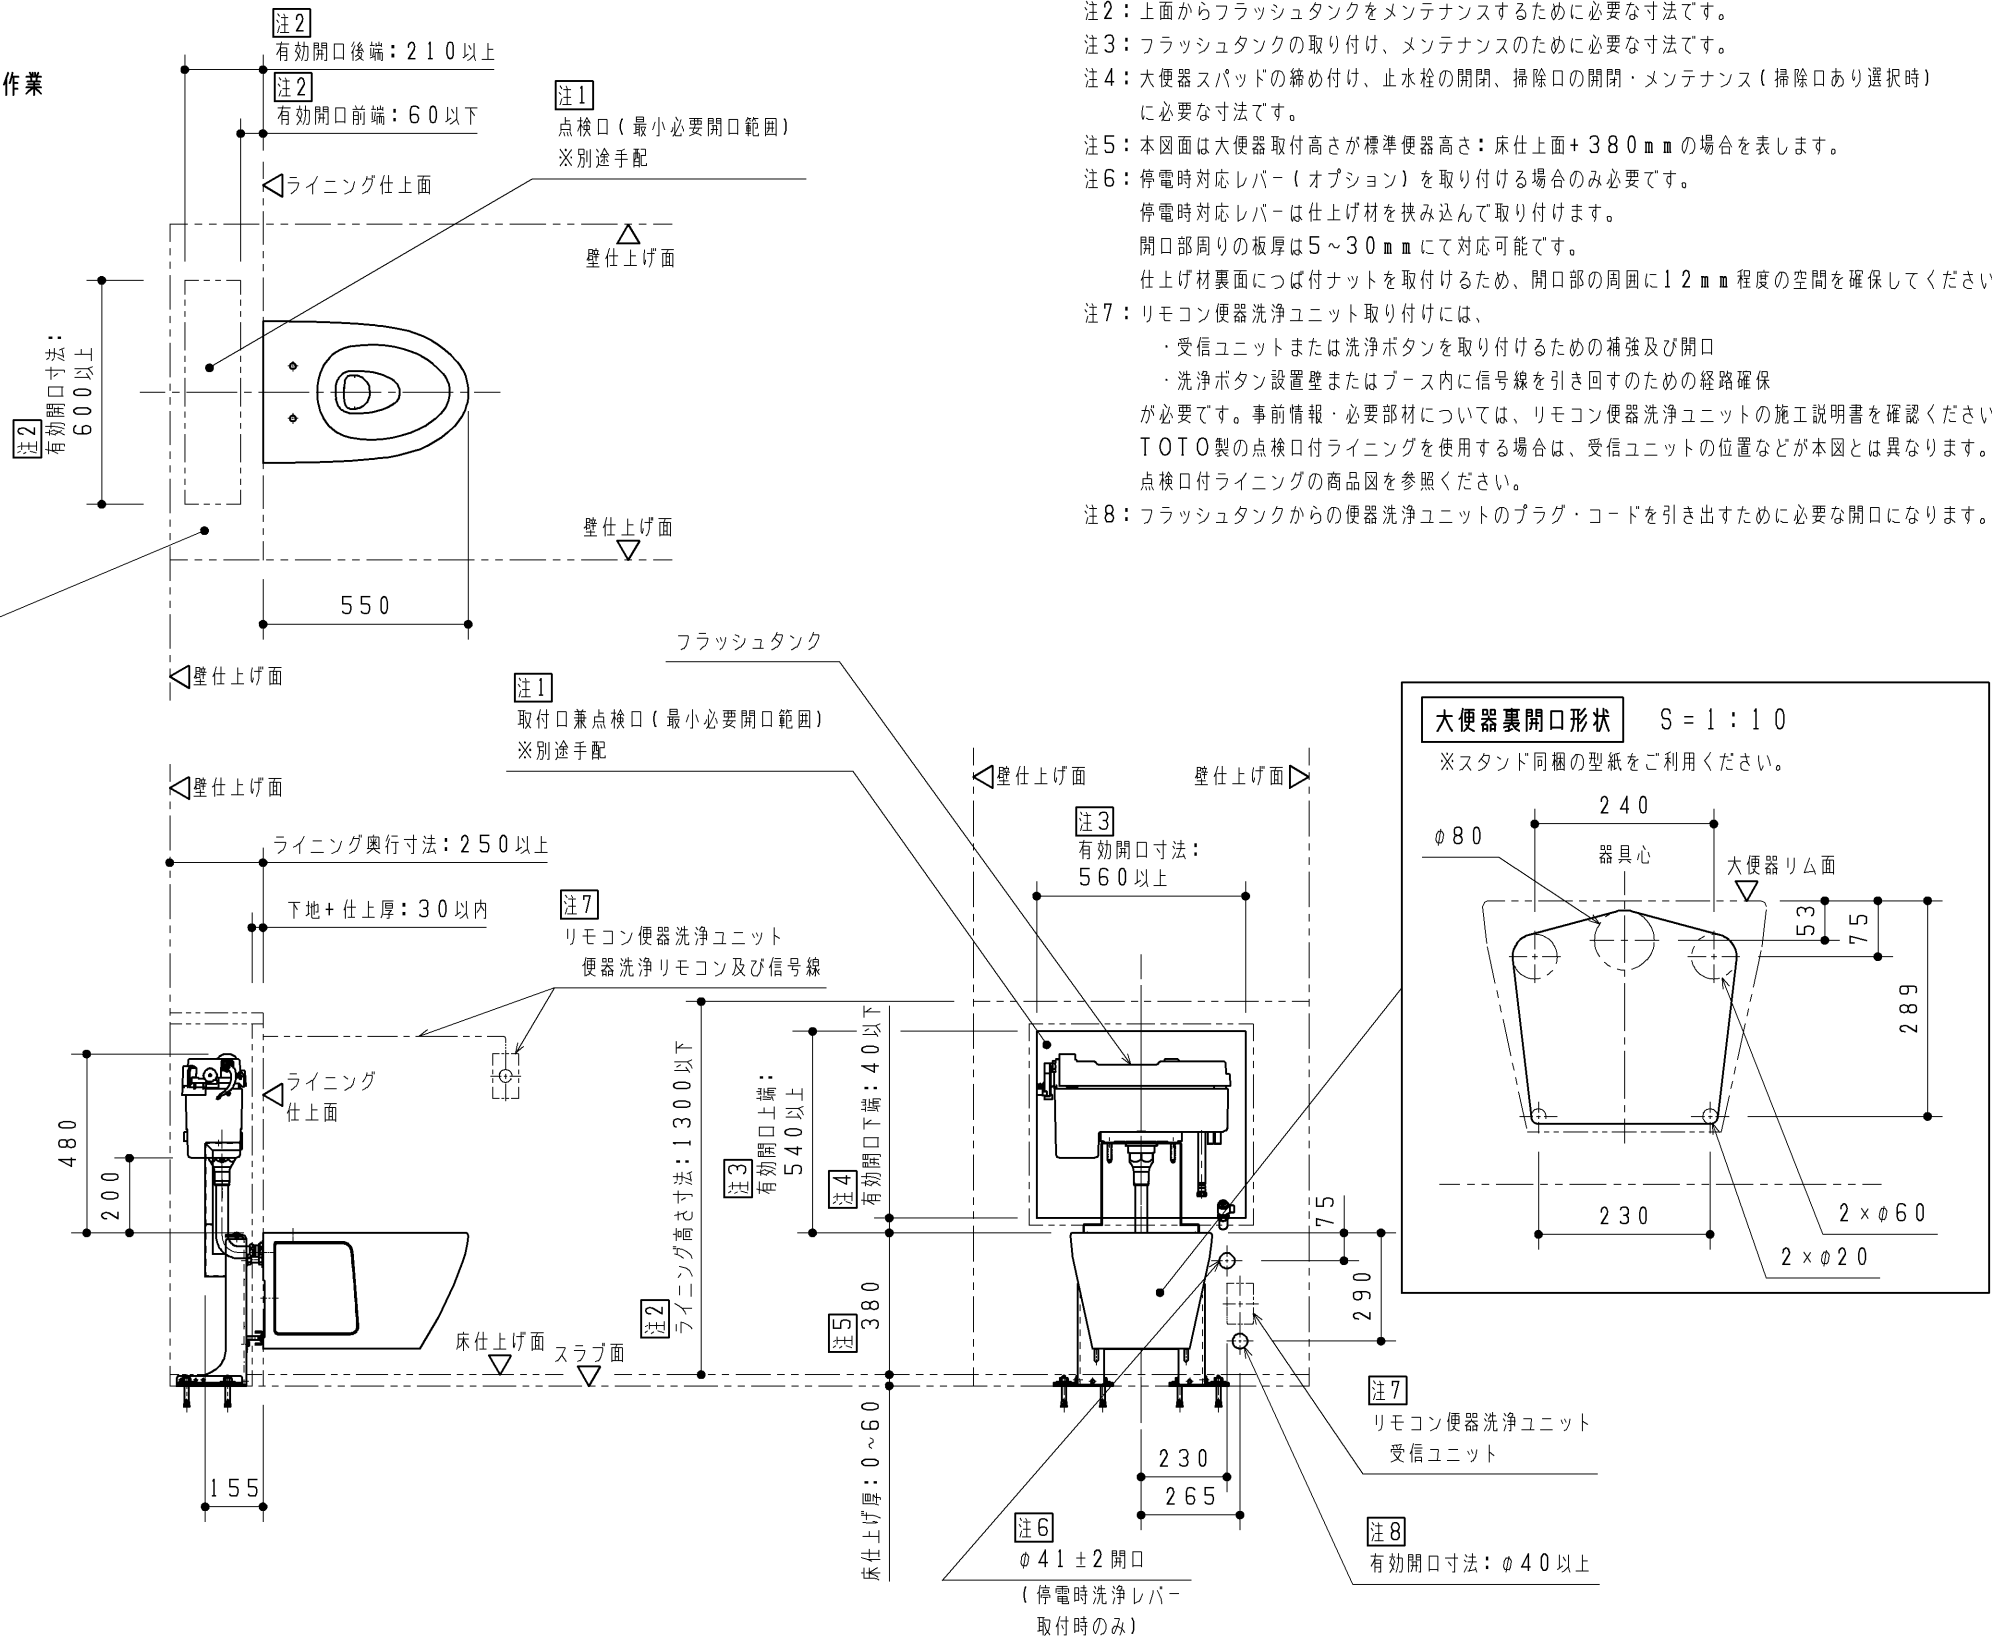


- 注1：壁掛大便器セットはフラッシュタンクなどの器具類をライニング内に収納します。
また、収納した内蔵器具類の施工・メンテナンスのために点検口をライニング正面かつ上面に設ける必要があります。
- 注2：上面からフラッシュタンクをメンテナンスするために必要な寸法です。
- 注3：フラッシュタンクの取り付け、メンテナンスのために必要な寸法です。
- 注4：大便器スパッドの締め付け、止水栓の開閉、掃除口の開閉・メンテナンス（掃除口あり選択時）に必要な寸法です。
- 注5：本図面は大便器取付高さが標準便器高さ：床仕上面+380mmの場合を表します。
- 注6：停電時対応レバー（オプション）を取り付ける場合のみ必要です。
停電時対応レバーは仕上げ材を挟み込んで取り付けます。
開口部周りの板厚は5～30mmにて対応可能です。
仕上げ材裏面につば付ナットを取付けるため、開口部の周囲に12mm程度の空間を確保してください。
- 注7：リモコン便器洗浄ユニット取り付けには、
・受信ユニットまたは洗浄ボタンを取り付けるための補強及び開口
・洗浄ボタン設置壁またはブース内に信号線を引き回すための経路確保
が必要です。事前情報・必要部材については、リモコン便器洗浄ユニットの施工説明書を確認ください。
TOTO製の点検口付ライニングを使用する場合は、受信ユニットの位置などが本図とは異なります。
点検口付ライニングの商品図を参照ください。
- 注8：フラッシュタンクからの便器洗浄ユニットのプラグ・コードを引き出すために必要な開口になります。


TOTO			第三角法	単位 mm	名称 壁掛大便器セット・フラッシュタンク式
製図 松永	検図 占部	吉田	日付 25.05.30	尺度 1:20	品番 UAXC3C*1*A
備考 事前施工情報（建築工事） 全3枚中の2枚目					図番 UAXC3C_1=21

事前施工情報（設備工事：横引配管）

TOTO製点検口付ライニングを使用する場合

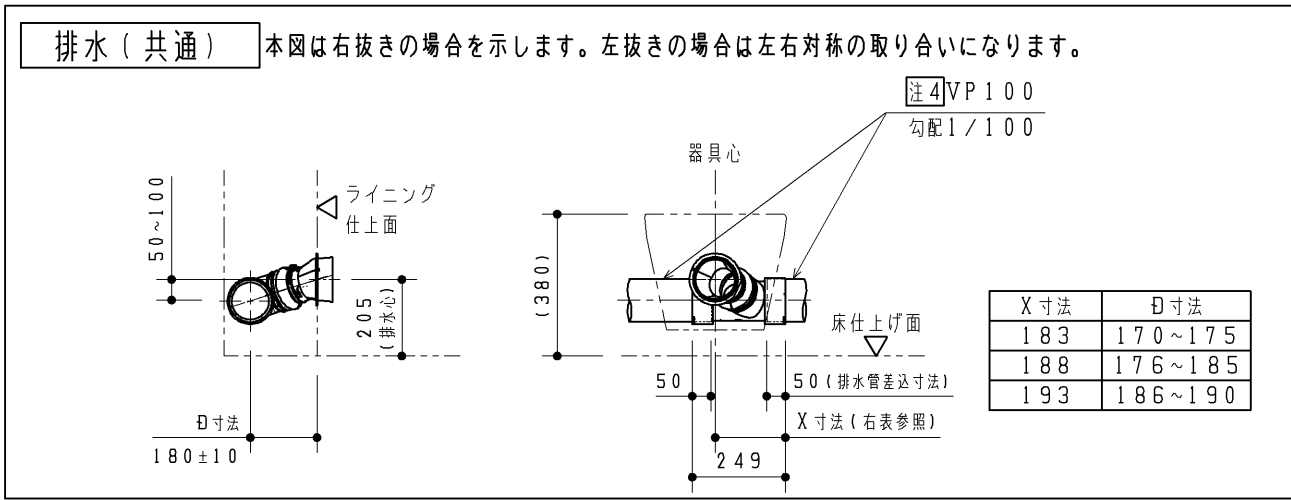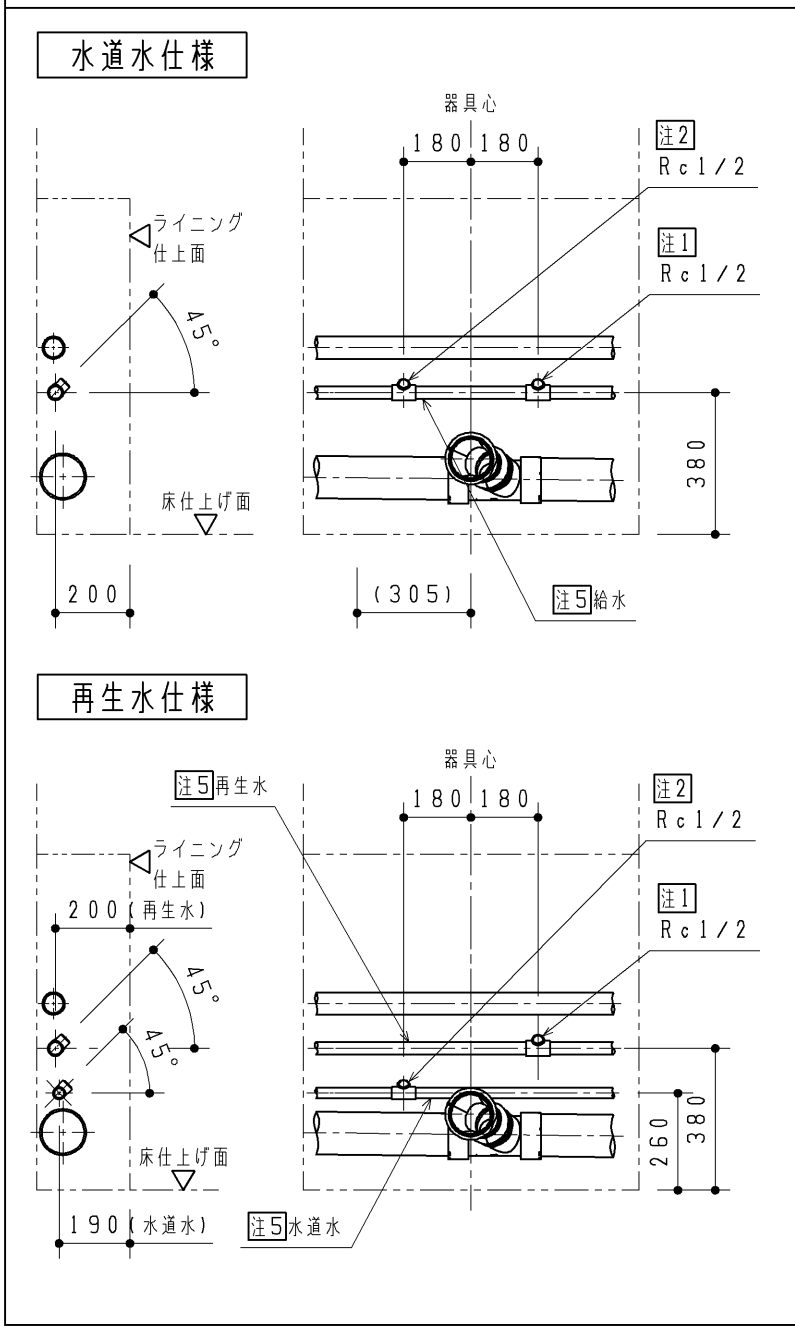


ライニングを造作する場合

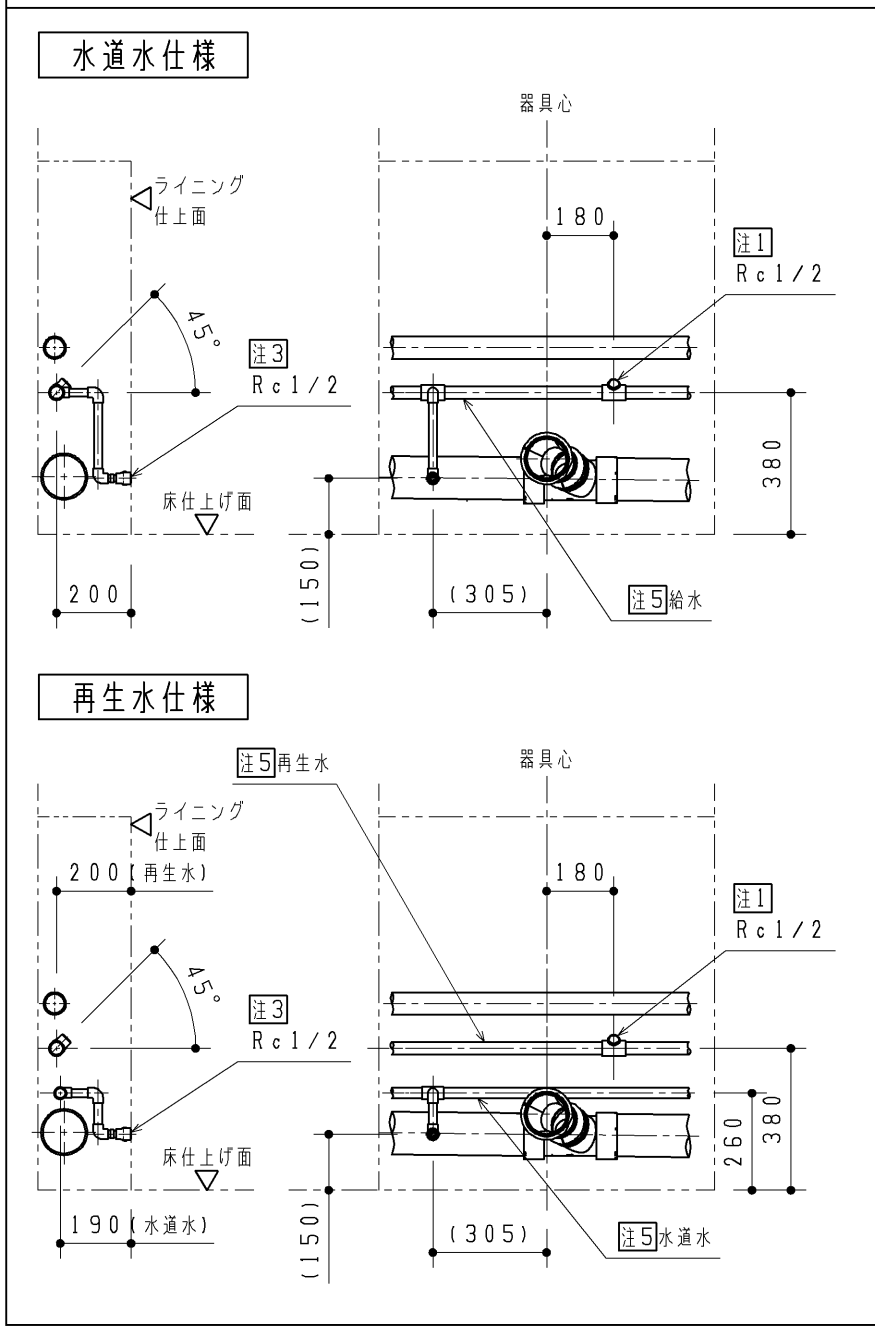

・本図は、配管設置の一事例を示す参考図です。
使用する配管材によっては納まらないこともありますのでその際は立ち上げ位置を再設定いただき、図示の末端位置まで引き回してください。
・配管立ち上げ及び引き回しに関しては、ライニングフレーム・ライニング内器具と干渉しないよう注意して配管ください。
ライニング内器具については3枚目図面の右下図を参照ください。
・配管の引き回しは壁掛大便器取付スタンド設置後に行ってください。
（床固定のアンカーボルトの先行打設が必要のため）
※現場でライニングを造作される場合とTOTO製点検口付ライニングを使用する場合では、給水管の末端位置が異なりますのでご注意ください。

注：配管は躯体壁などに確実に固定してください。
注：本図面は大便器取付高さが標準便器高さ：床仕上面+380mmの場合を表します。
注：最低必要水压（流動時）：0.07MPa（19L/分）を確保ください。（最高水压は静止時：0.75MPa）
最低必要水压に満たない場合、低圧止水栓：THF36Rとセットすると流動時：0.05MPa（19L/分）まで設置可能になります。
注：横引き排水管推奨条件：横引き排水管長さ6.5m以内・曲がり2ヶ所以内
注1：フラッシュタンク用止水栓（ねじサイズ：R1/2）と接続します。
必ず管端防食継手にてご準備ください。
注2：ウォシュレットまたはパウチ・しびん洗浄水栓付背もたれ（※）を設置する場合必要です。
別途手配（※）の止水栓（ねじサイズ：R1/2）と接続します。
必ず管端防食継手にてご準備ください。
※パウチ・しびん洗浄水栓付背もたれは、専用ライニングにしか設置できません。
※パウチ・しびん洗浄水栓付背もたれを設置する場合は止水栓：TL347CU、設置しない場合（ウォシュレットのみ設置の場合）は止水栓：TH484V3が必要です。
注3：ウォシュレットを設置する場合必要です。
別途手配（※）の止水栓（ねじサイズ：R1/2）と接続します。
必ず管端防食継手にてご準備ください。
※止水栓：TH484V3が必要です。
注4：配管は、床開口禁止範囲を避けた位置から立ち上げてください。（詳細は2枚目に記載しています。）
注5：横引き給水管の呼び径は連数に応じて都度設計してください。
注6：通気管と排水管は水上側器具間にて立管接続してください。
注7：汚水の通気立て管への逆流を防止するため、パイプシャフト内の通気立て管との接続は、あふれ面+150mm以上の高さで接続してください。

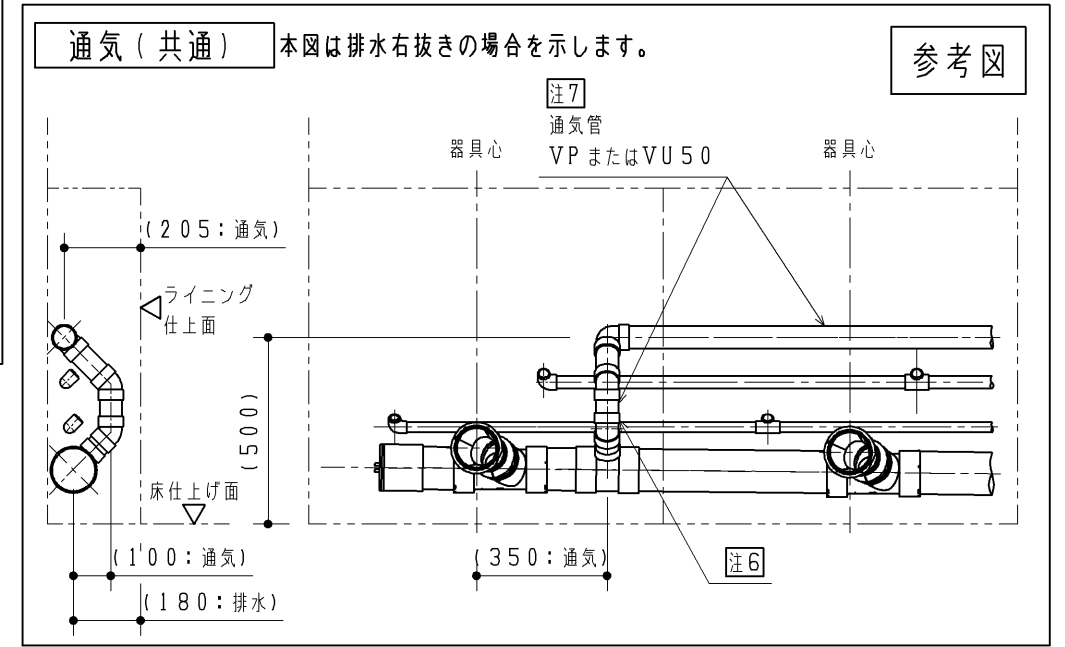

TOTO		第三角法	単位 mm	名称 壁掛大便器セット・フラッシュタンク式
製図 松永	検図 占吉 部田	日付 25.05.30	尺度 1:20	品番 UAXC3C3A UAXC3C4A UAXC3C5A UAXC3C3**A UAXC3C4**A UAXC3C5**A
備考 事前施工情報（設備工事：横引配管） 全3枚中の3枚目				図番 UAXC3C=32