


*定格：AC100V-414W 50/60Hz
*塩ビ排水管は別途手配要

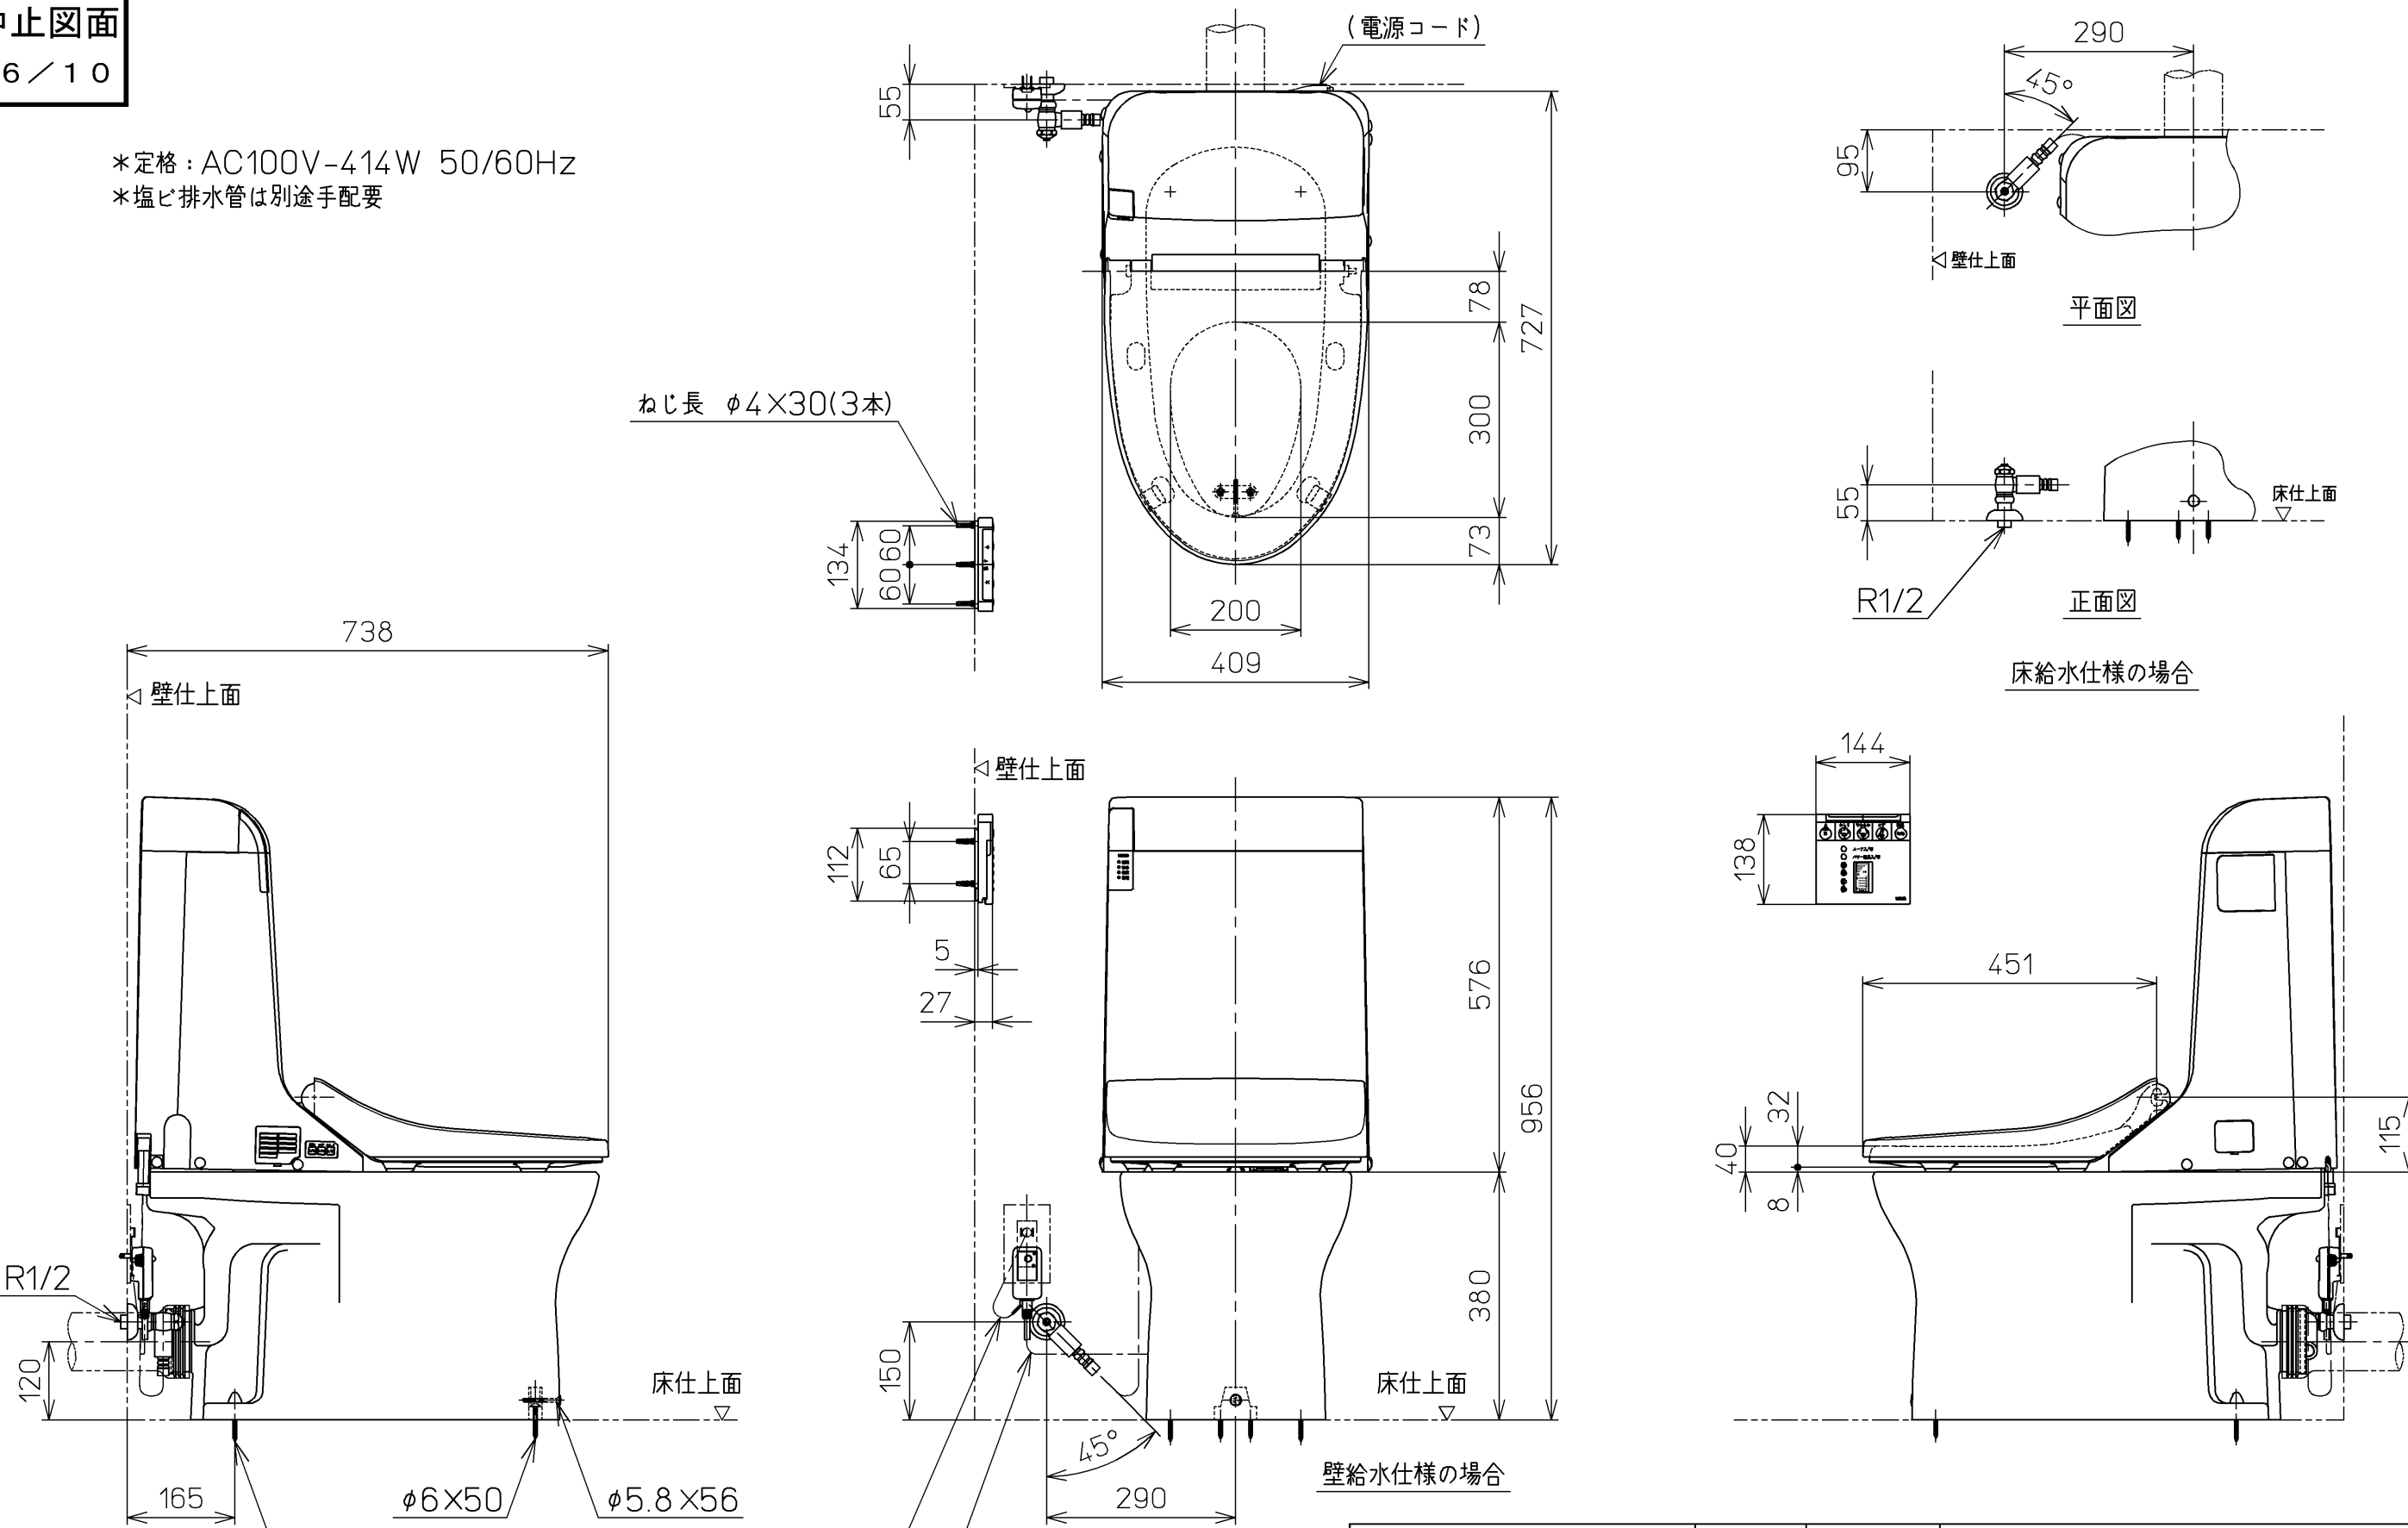

ねじ長 φ4×30(3本)
アース線 L=200
電源コード L=1000

TOTO		単位 mm	名称
製図 南	検図 松下 合田	日付 05-05-18	ウオシュレット一体形便器
備考 床上排水サイホン式防露便器 壁・床共通給水仕様		尺度 1 : 10	品番 CES9062PE
			図番 CES9062PE=A1010
A3		ページNo. 1-1	(改)