


*定格：AC100V-302W 50/60Hz
注1：75，100塩ビ管(VU，VP75・100)共用
塩ビ管の排水ソケットとの接合：床仕上げ面同一

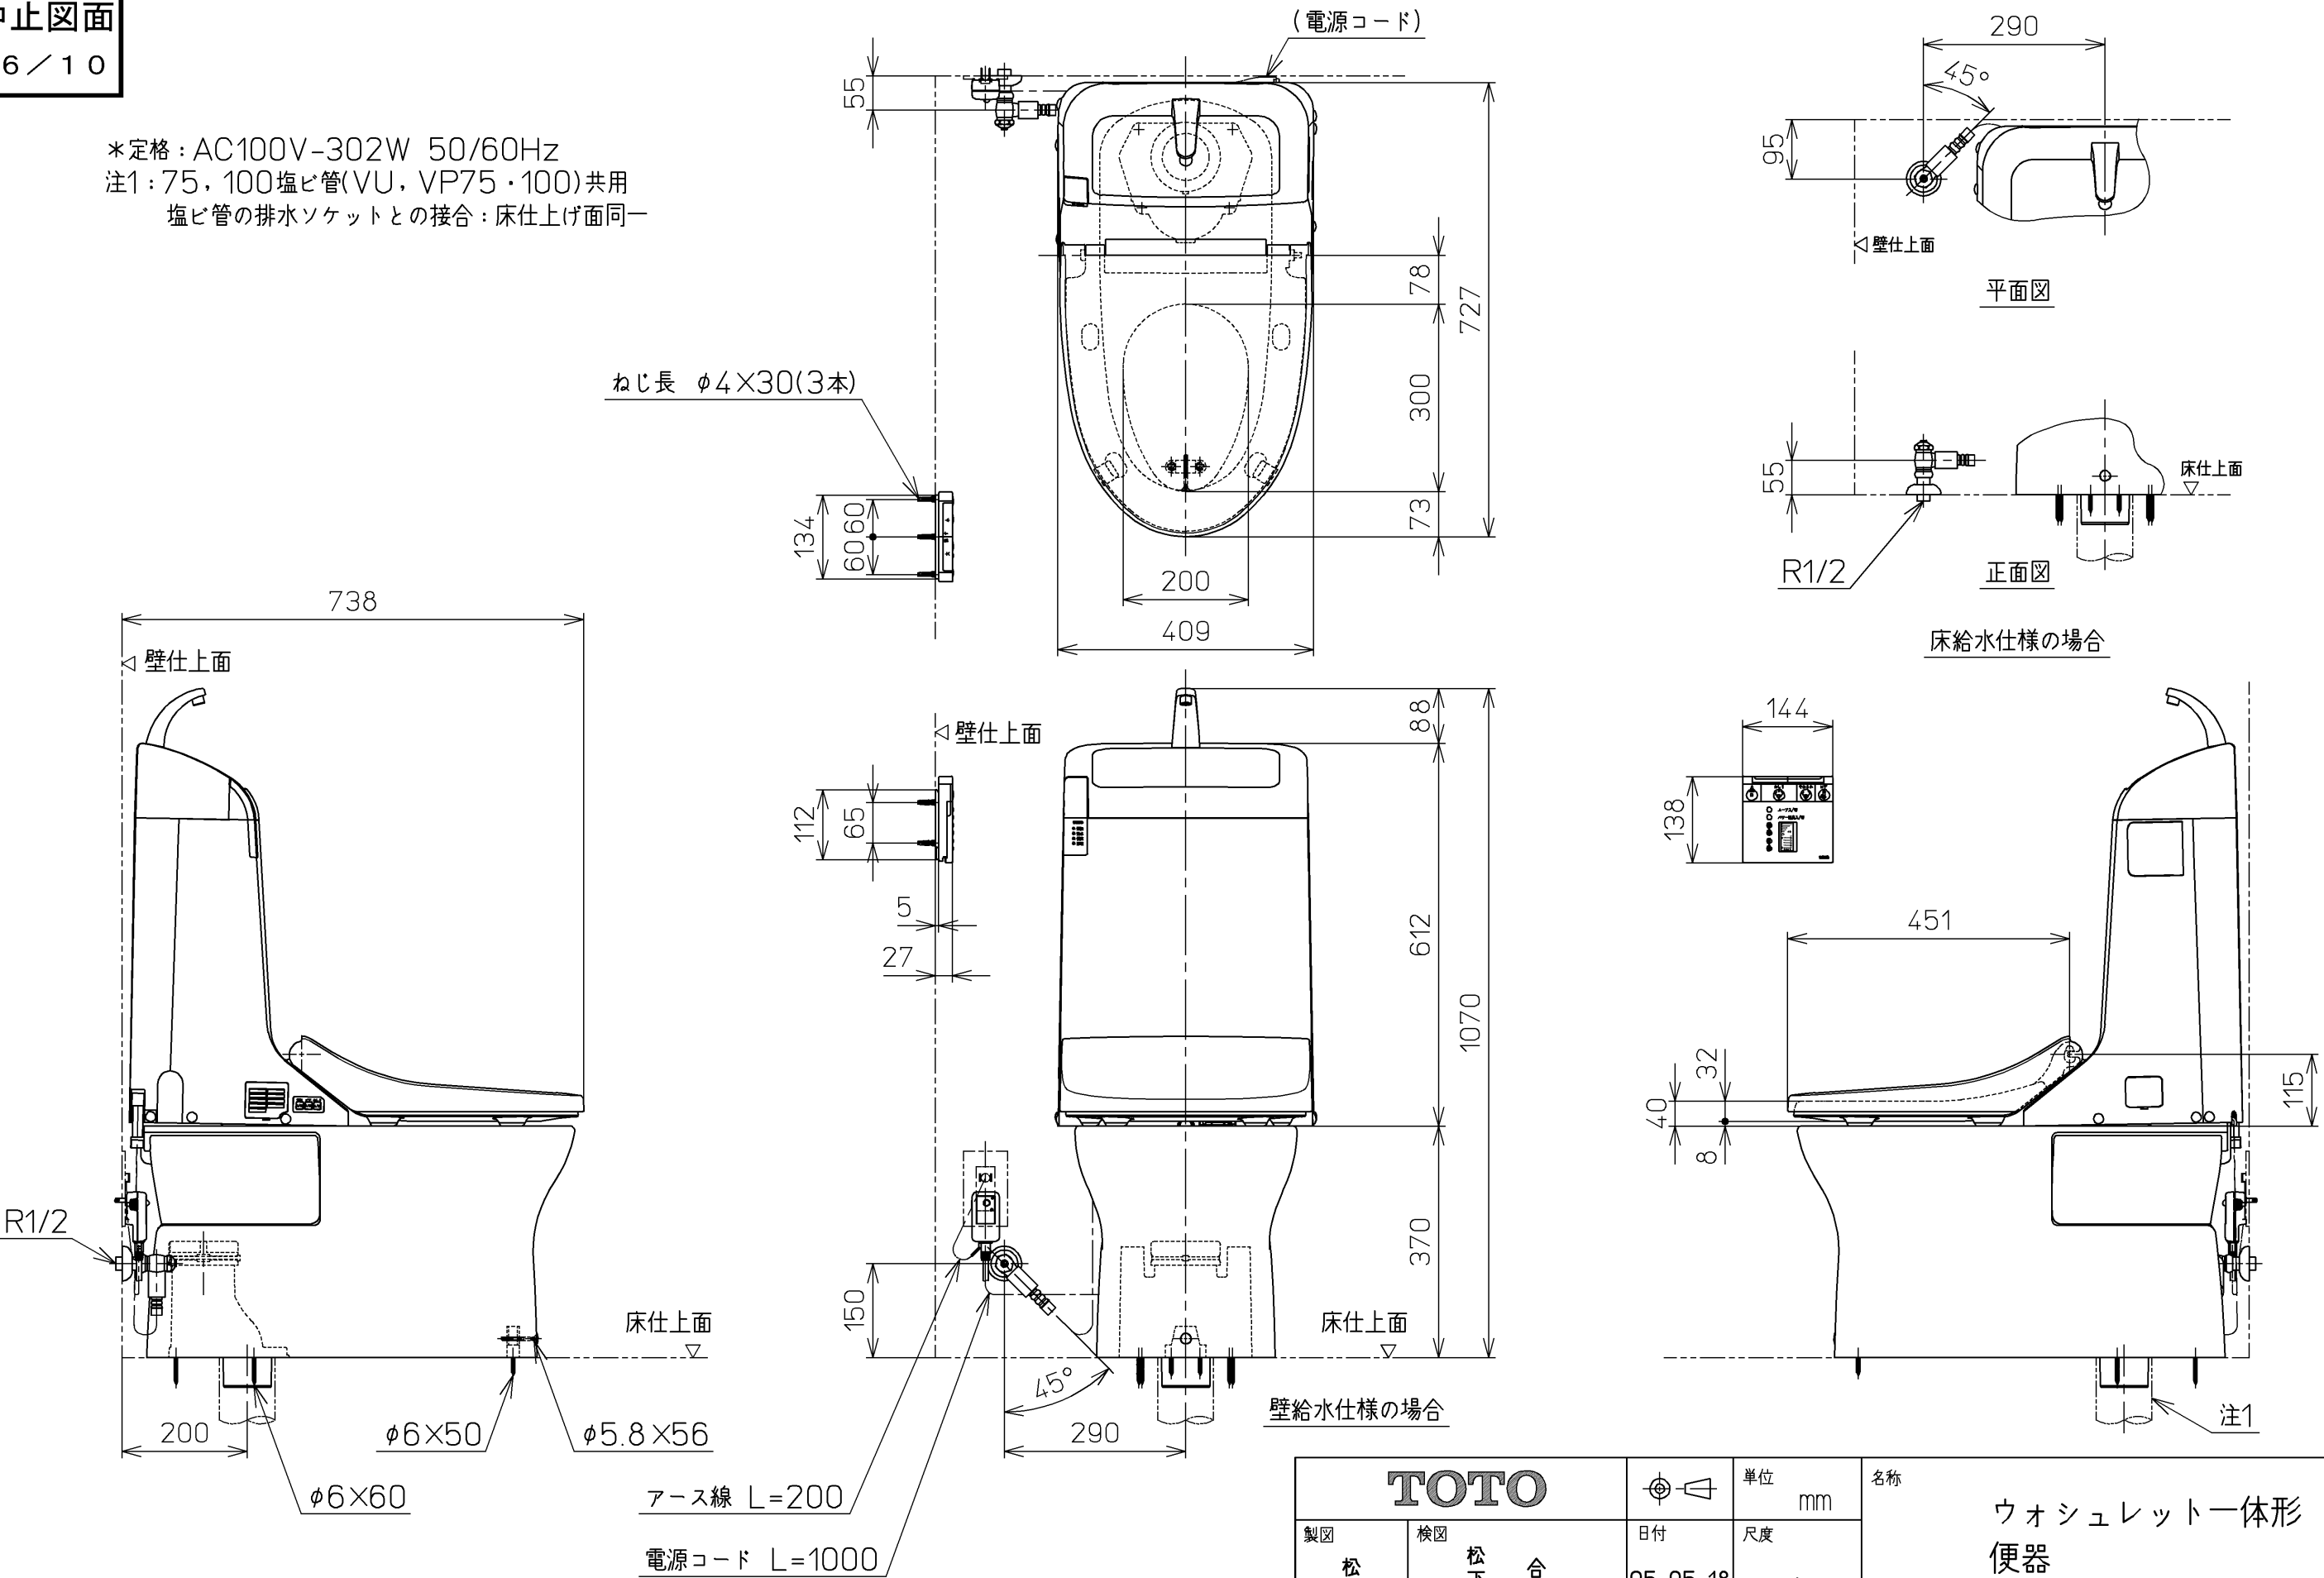

TOTO		単位 mm	名称 ウォシュレット一体形 便器
製図 松山	検図 松下 合田	日付 05-05-18	品番 CES9052LE
備考 サイホンゼット式防露便器 壁・床共通給水仕様		尺度 1 : 10	図番 CES9052LE=A1010
A3		ページNo.	1-1 (改)