



生産中止図面

2013/03


A

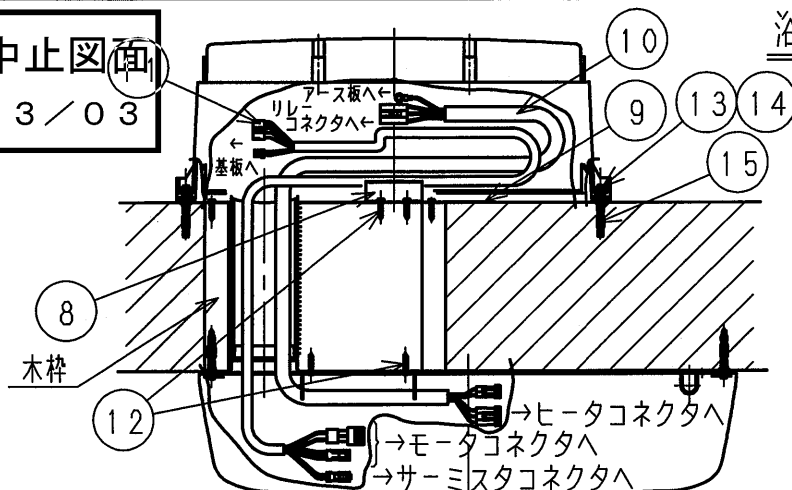

B

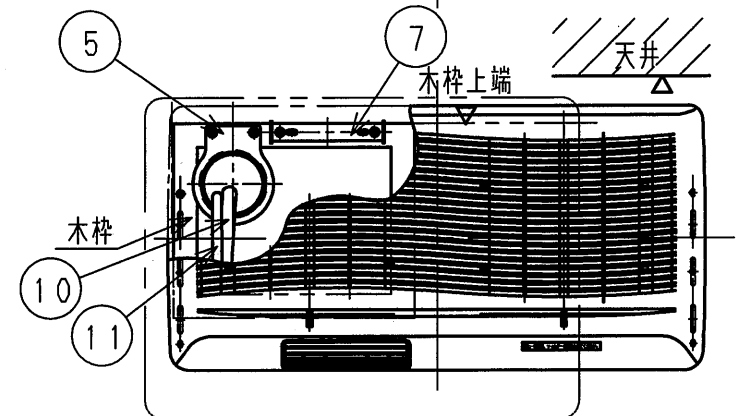


C

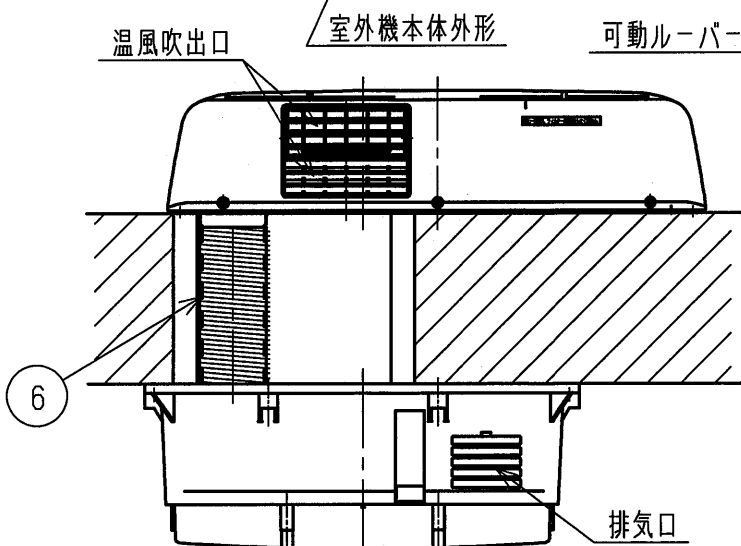

浴室ユニット（木枠内にダクトを通す場合）
<右換気の時>




D

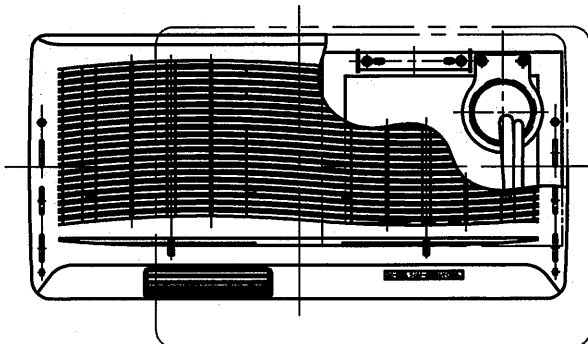

浴室ユニット（木枠内にダクトを通す場合）




<左換気の時>

ランドリーパイプ取付位置

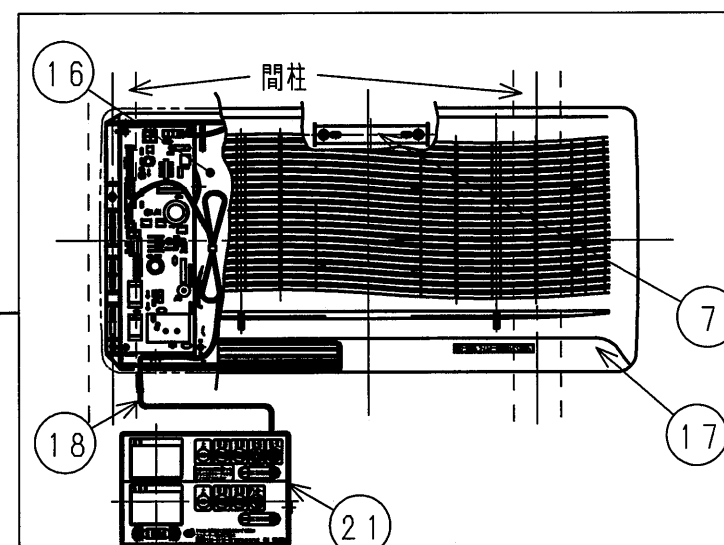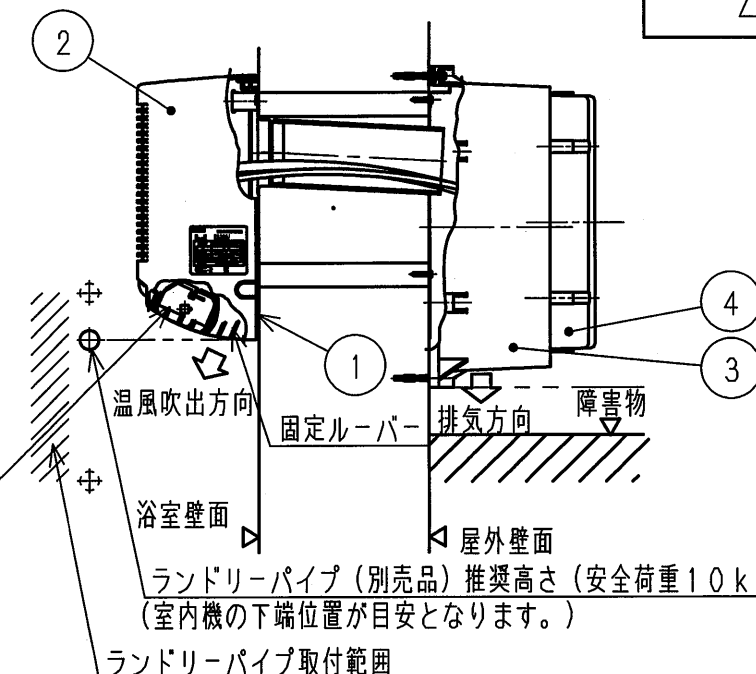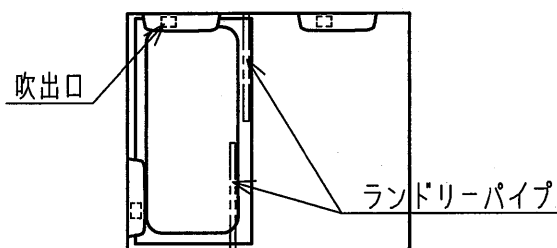

洗面所ユニット

浴室ユニット（新規開口穴にダクトを通す場合）


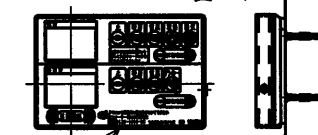
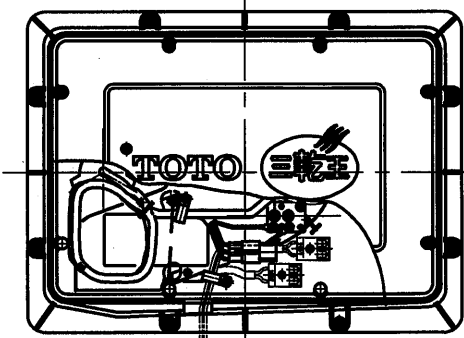
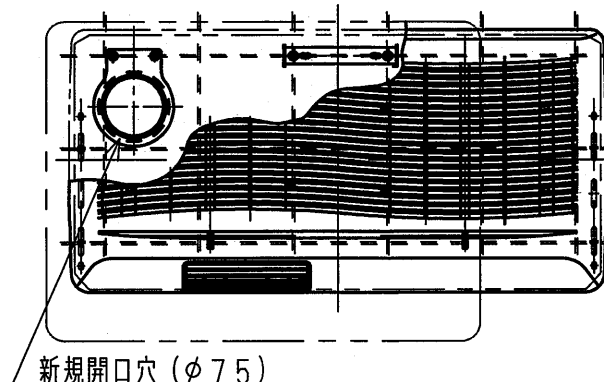


注記

1. 本製品はTYR265にサブリモコン（TYR531）を同梱したものです。
2. 製品本体質量<浴室ユニット>室内機：4.9kg 室外機：3.8kg
<洗面所ユニット>5.7kg
3. 取付後のメンテナンスのために、室外機のまわりには人や脚立などが入るスペースを確保してください。また室外機の取付高さは、市販の脚立やはしごを使ってメンテナンスできる高さにしてください。
4. 漏電ブレーカーが正常に作動する配線になっている事を確認してください。
5. 土壁等、本体質量を支える事が出来ない壁には、お取付け出来ません。
6. 内釜式の給湯器の場合は設置出来ません。
7. 浴室ユニットには単相100Vと単相200Vの2本の電源が必要です。200Vは20Aの専用ブレーカーを取付けてください。100Vは、100W以上の余裕のある電源を利用して下さい。
8. 洗面所ユニットには、単相100V、20Aの専用ブレーカーを取付けてください。
9. アースはD種接地工事に基づいて、必ず行ってください。
10. 電源端子台への接続は、全てVVFケーブルを使用してください。より線は絶対に使用しないでください。

TOTO				単位 mm	名称 浴室換気暖房乾燥機 (洗面所暖房機・サブリモコン付) 「三乾王（200V壁掛けタイプ）」
製図 緒方	設計 江原	検図 関	承認 松下	尺度 1:8	品番 TYR266
備考 システム構成				日付 08.07.28	() 符号 ページ 1/5

生産中止図面
2013/03

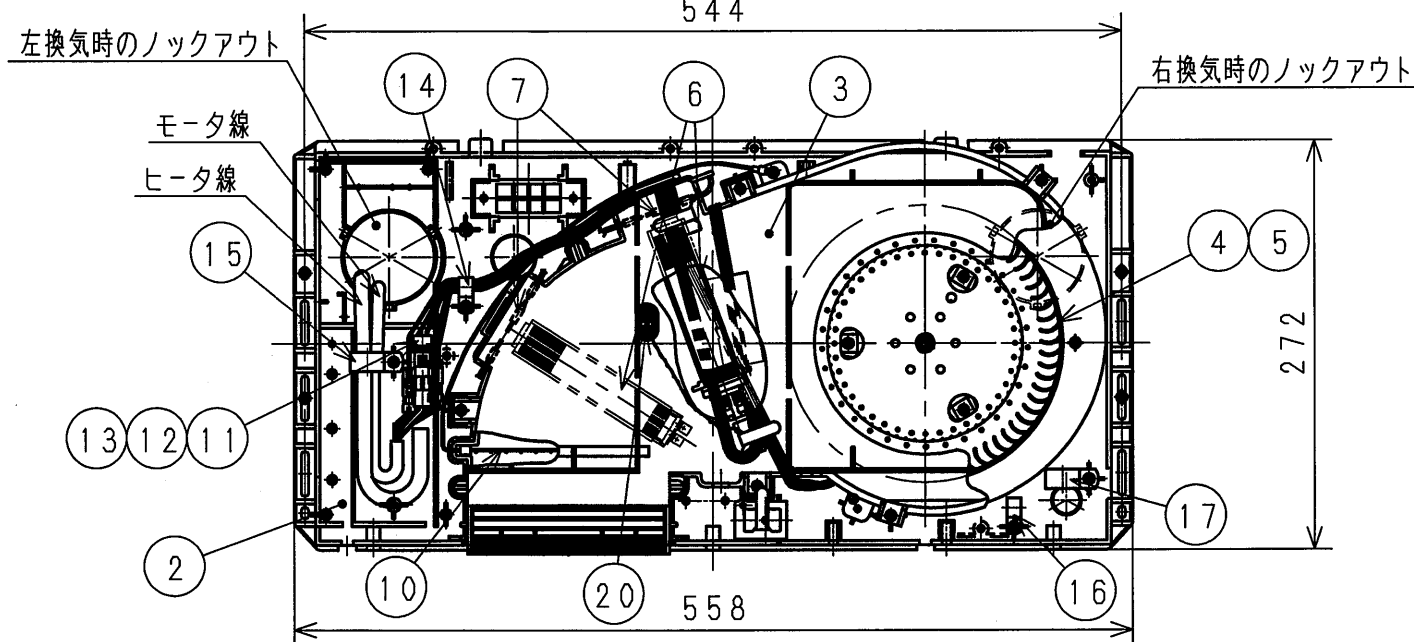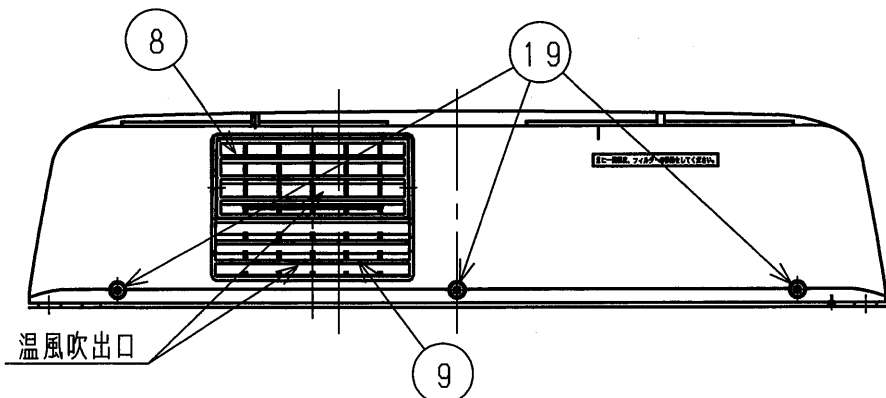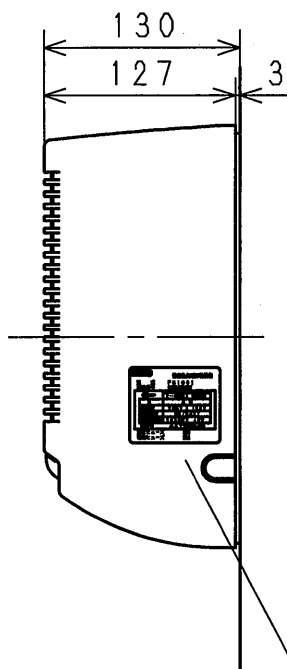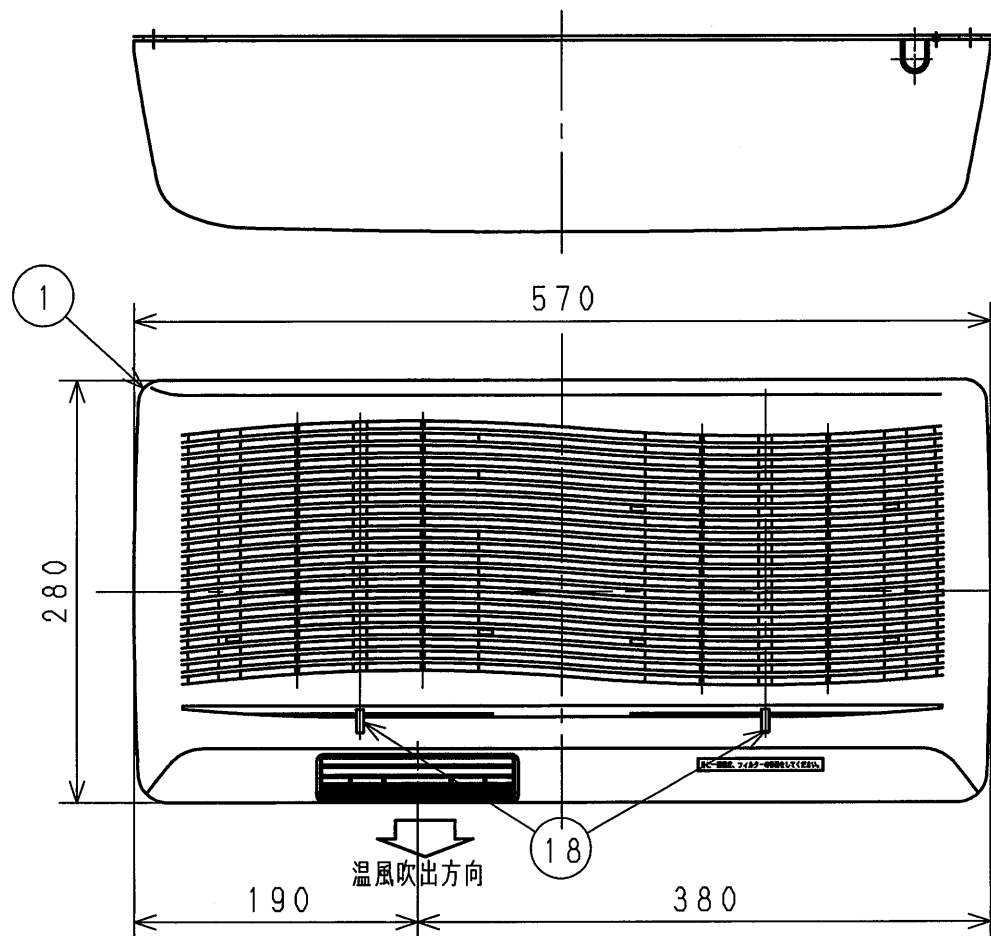


< 製品銘板 >

TOTO 浴室換気暖房乾燥機	
型式	F81003
製造番号	0000000
ヒータ電源 制御電源	
相	単相
定格電圧	200V 100V
定格周波数	50/60HZ
定格消費電力	2690W 45W
製造元 小糸工業株式会社	
温度ヒューズ	99℃
電流ヒューズ	20A

※型式は、製品品番とは異なります。
製品品番はメインリモコンの銘板ラベルで
確認できます。

NO	品名	個数	仕様
①	カバー	1	ABS 色調:パールホワイト(#N11)
②	ベースプレート	1	ABS 色調:パールホワイト(#N11)
③	循環ファンケース	1	PBT+ガラス30% 色調:パールホワイト(#N11)
④	循環ファン	1	POM 色調:ナチュラル
⑤	循環モータ	1	DCブラシレスモータ
⑥	ヒータ	4	PTCヒータ
⑦	温度ヒューズ	2	99℃
⑧	可動ルーバ	1	PBT+ガラス30% 上下左右方向へ風向可変
⑨	固定ルーバ	1	PBT+ガラス30%
⑩	ワイヤメッシュ	1	アース付
⑪	ハーネス(5本)	1	ヒータ用4本+アース用1本
⑫	ハーネス(5本)	1	モータ用
⑬	ハーネス(2本)	1	サーミスタ用
⑭	クランプ	1	左換気時ハーネス固定用
⑮	クランプ	1	左換気時ハーネス固定用
⑯	クランプ	1	右換気時ハーネス固定用
⑰	クランプ	1	右換気時ハーネス固定用
⑱	フィルター	2	PP
⑲	化粧ねじ	3	タッピンネジ φ4×12
⑳	サーミスタ	1	風路温度検知用

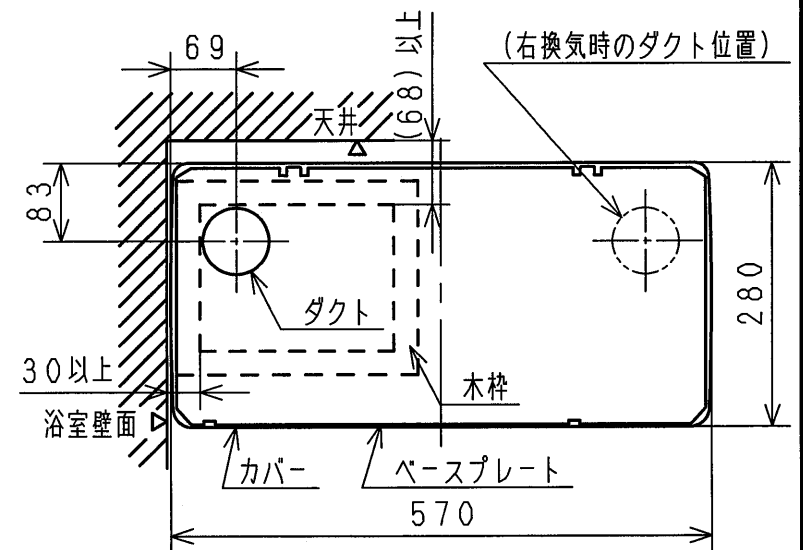

ダクト等と室内機との相対関係

(図は左換気の場合)

右換気の場合は本図と左右対称の相対関係となります。

TOTO				単位	名称
				mm	浴室換気暖房乾燥機
				尺度	(洗面所暖房機・サブリモコン付)
				1:5	「三乾王(200V壁掛けタイプ)」
製図 緒方 設計 江原 検図 関 承認 松下				品番	TYR266
備考 浴室ユニット 室内機				日付	() 符号
				08.07.28	ページ 2/5




生産中止図番
2013/03

A


B

C

D

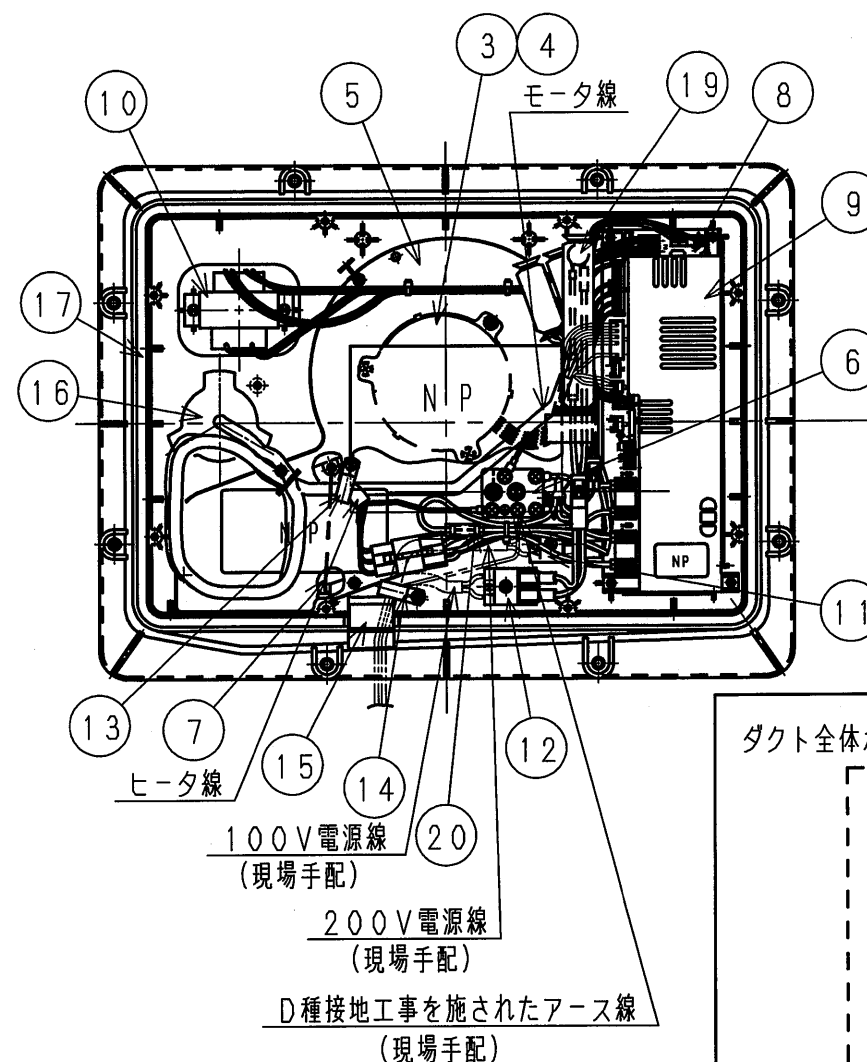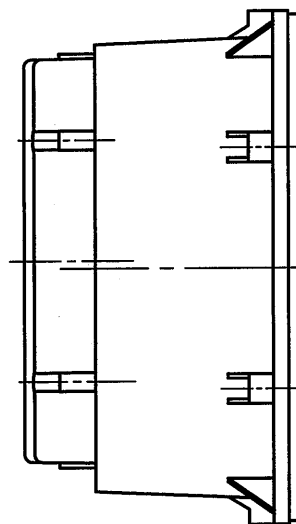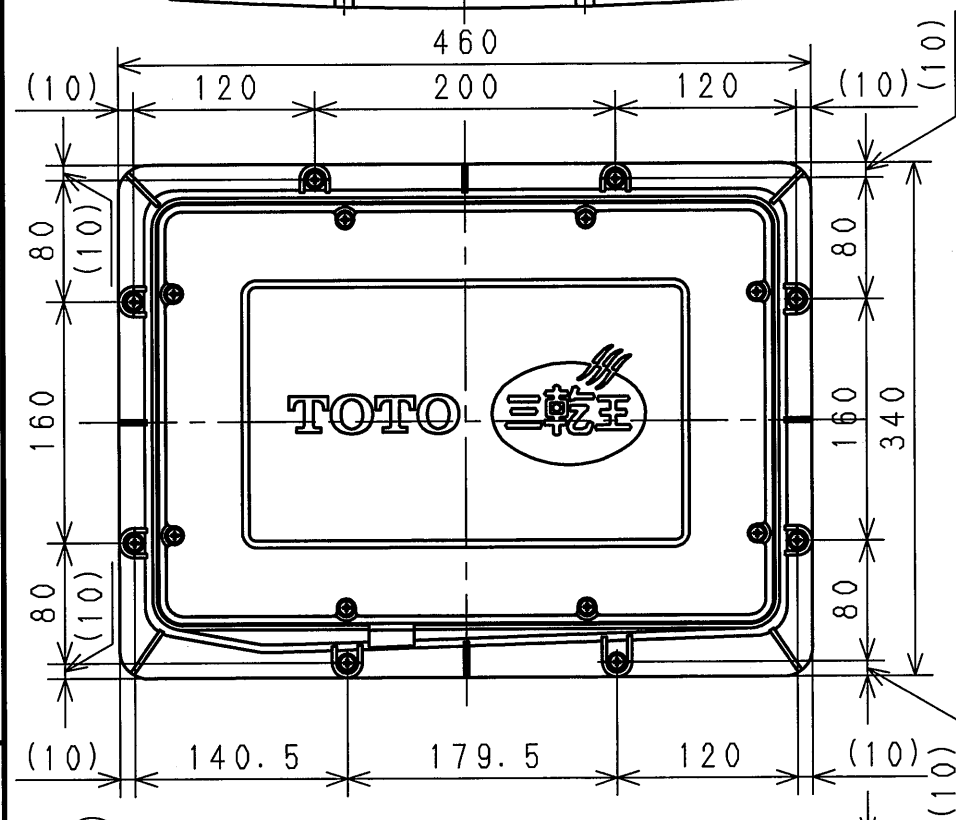

ダクト全体が室外機に収まる範囲(破線範囲)で室外機をずらすことができます。

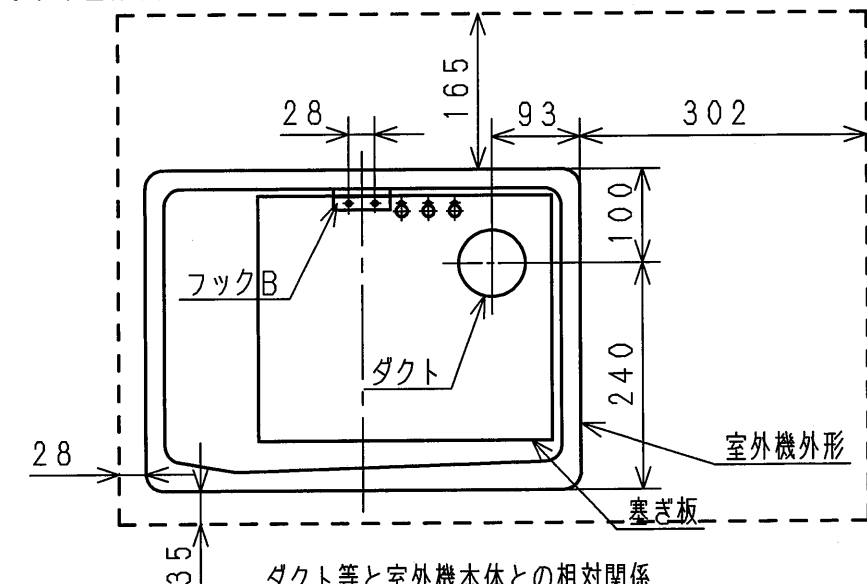





ダクト等と室外機本体との相対関係
(図は左換気で標準取付位置の場合)

右換気の場合は本図と左右対称の相対関係となります。

TOTO				単位 mm	名称 浴室換気暖房乾燥機 (洗面所暖房機・サブリモコン付) 「三乾王(200V壁掛けタイプ)」
製図 緒方	設計 江原	検図 関	承認 松下	尺度 1:5	品番 TYR266
備考 浴室ユニット 室外機				日付 08.07.28	() 符号 ページ 3/5

生産中止図面

2013/03

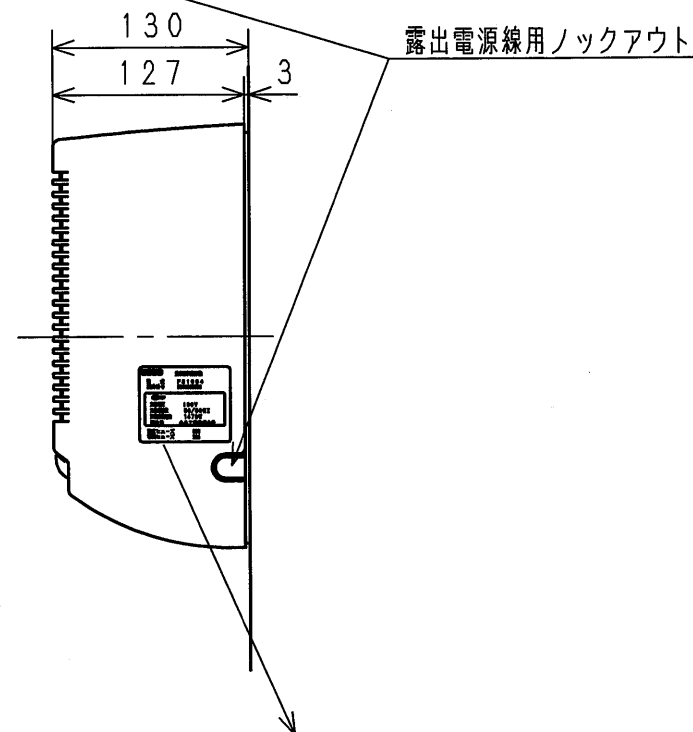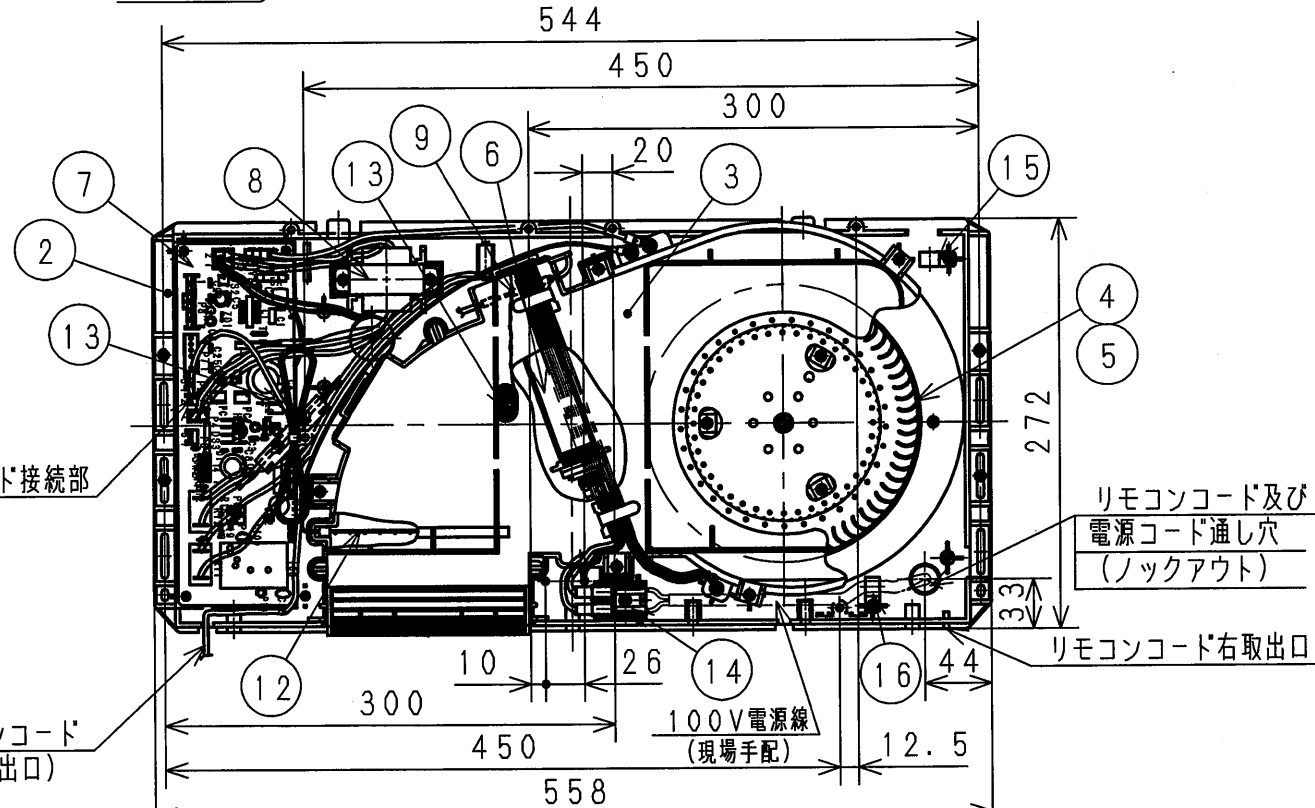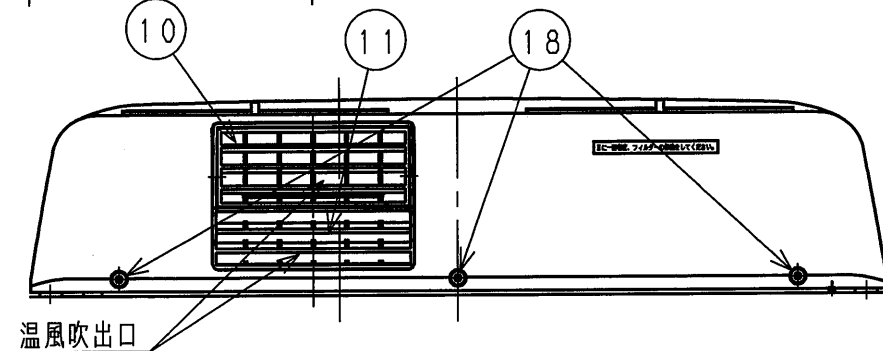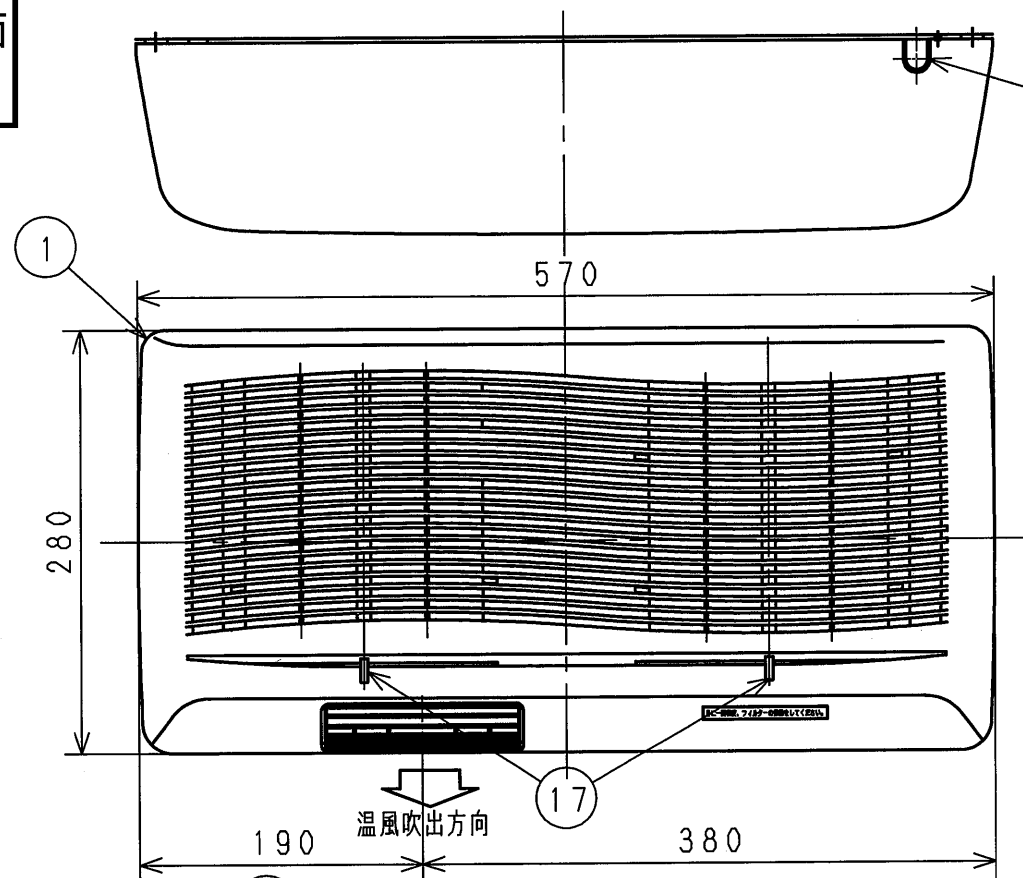

< 製品銘板 >

TOTO 洗面所暖房機

型 式 F81004
製造番号 0000000



定格電圧 100V
定格周波数 50/60HZ
定格消費電力 1470W
製造元 小糸工業株式会社

温度ヒューズ 99℃
電流ヒューズ 20A

※型式は、製品品番とは異なります。
製品品番はメインリモコンの銘板ラベルで確認出来ます。

NO	品 名	個数	仕 様
①	カバー	1	ABS 色調:パールホワイト (#N11)
②	ベースプレート	1	ABS 色調:パールホワイト (#N11)
③	循環ファンケース	1	PBT+ガラス30% 色調:パールホワイト (#N11)
④	循環ファン	1	POM 色調:ナチュラル
⑤	循環モータ	1	DC ブラシレスモータ
⑥	ヒータ	2	PTCヒータ
⑦	洗面所用本体基板	1	
⑧	トランス	1	コントローラ電源用
⑨	温度ヒューズ	1	99℃
⑩	可動ルーバ	1	上下左右方向へ風向可変 PBT+ガラス30%
⑪	固定ルーバ	1	PBT+ガラス30%
⑫	ワイヤメッシュ	1	アース付
⑬	サーミスタ	1	風路温度検知用
⑭	100V電源端子台	1	速結端子タイプ
⑮	クランプ	1	電源線固定用
⑯	クランプ	1	電源線固定用
⑰	フィルター	2	PP
⑱	化粧ねじ	3	タッピンネジ φ4×12 白塗装



TOTO				単位	名称
				mm	浴室換気暖房乾燥機
				尺度	(洗面所暖房機・サブリモコン付)
				1:5	「三乾王(200V壁掛けタイプ)」
				日付	品番
				08.07.28	TYR266
洗面所ユニット				() 符号	ページ
					4/5

生産中止図面

2013/03

(TYR265用メインリモコン/サブリモコン)

(リモコンハンガー)

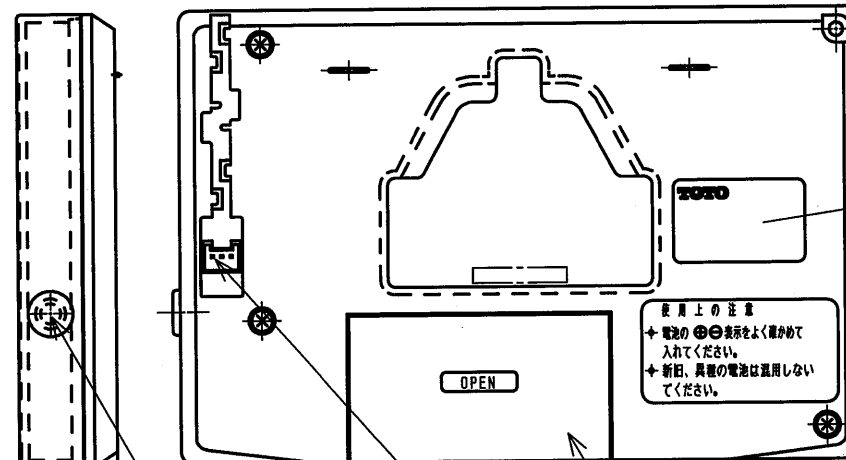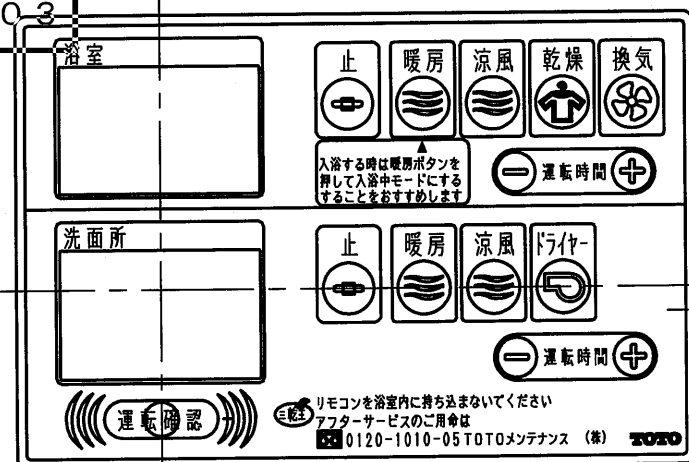


<銘板ラベル>

メインリモコンの場合

TOTO
TYR265用メインリモコン
01YVA1003
製造元 小糸工業株式会社

サブリモコンの場合

TOTO
サブリモコンTYR531
01YVA1006
製造元 小糸工業株式会社

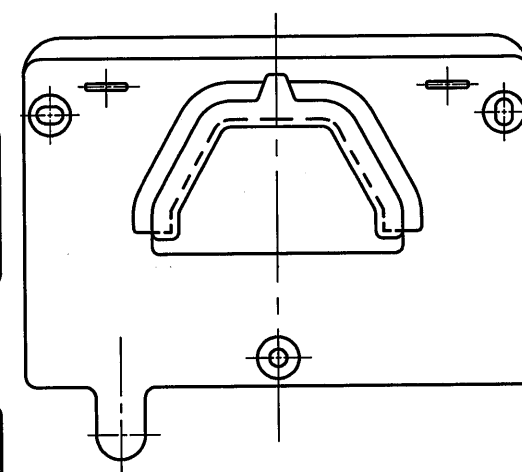

リモコンコード接続部
サブリモコンには有りません


ACアダプタ(別売品)接続口
サブリモコンの場合

TYR265用メインリモコンは
電池バネは有りません。

特性表


	性能	モード	換気口	定格電圧 (V)	周波数 (Hz)	循環風量 (m ³ /h)	吹き出し風速 (m/秒)	排気風量 (m ³ /h)	騒音(dB) [室内機/室外機]	PTC ヒータ		
浴室ユニット	暖房	入浴前	—	200 (ヒータ部)	50 60	220	9	—	52/—	ON		
		入浴中	—			130→115	5.5→5	—	41→39/—	ON		
	乾燥	高速	右側時	100 (モータ基盤部)		220	9	116→90→68 130→96→75	52/43	ON		
			左側時	220		9	116→78→59 130→87→63	52/43	ON			
		標準	右側時	100		220	9	106 98	52/39	OFF		
			左側時			155	6	106 98	44/39	OFF		
	涼風	強	100	—		—	116(90~120)	—/43	OFF			
		標準		—		—	130(96~152)					
	換気	—	右側時									
			左側時									
	備考	換気風量は、ダクト長さが150mmの場合。 リモコン操作により、()内の範囲内で変更可能です。										
	洗面所ユニット	暖房	—	—		100	50 60	140	6	—	40	ON
涼風		強	—	225	10			—	47	OFF		
		標準	—	140	6			—	40	OFF		
ドライヤー		—	—					185	8	—	44	ON
備考												

(結線図)

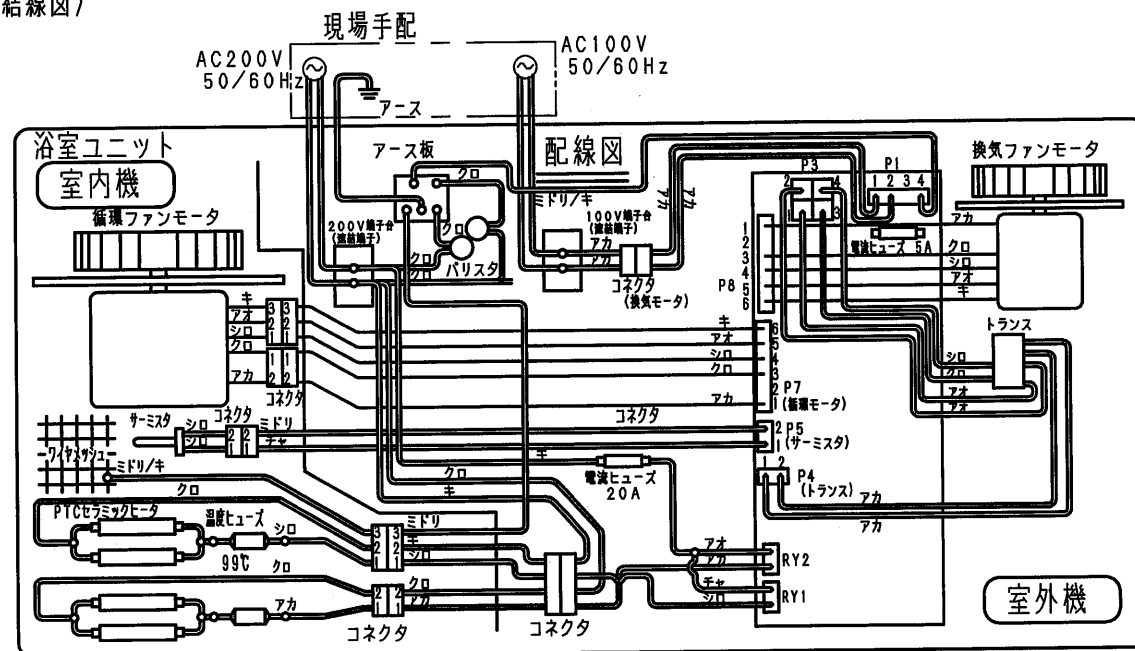

換気風量は、リモコン操作により
下記の通り変更可能です。
・ダクトの接続位置により換気風量が変わります。
・ダクトの長さにより換気風量が変わります。

	排気風量 (m³/h)			
	左接続		右接続	
ダクト位置	150mm	250mm	150mm	250mm
ダクト長	150mm	250mm	150mm	250mm
最大	152	148	120	118
標準 (工場出荷時)	130	128	116	114
小	112	110	100	96
最小	96	95	90	85

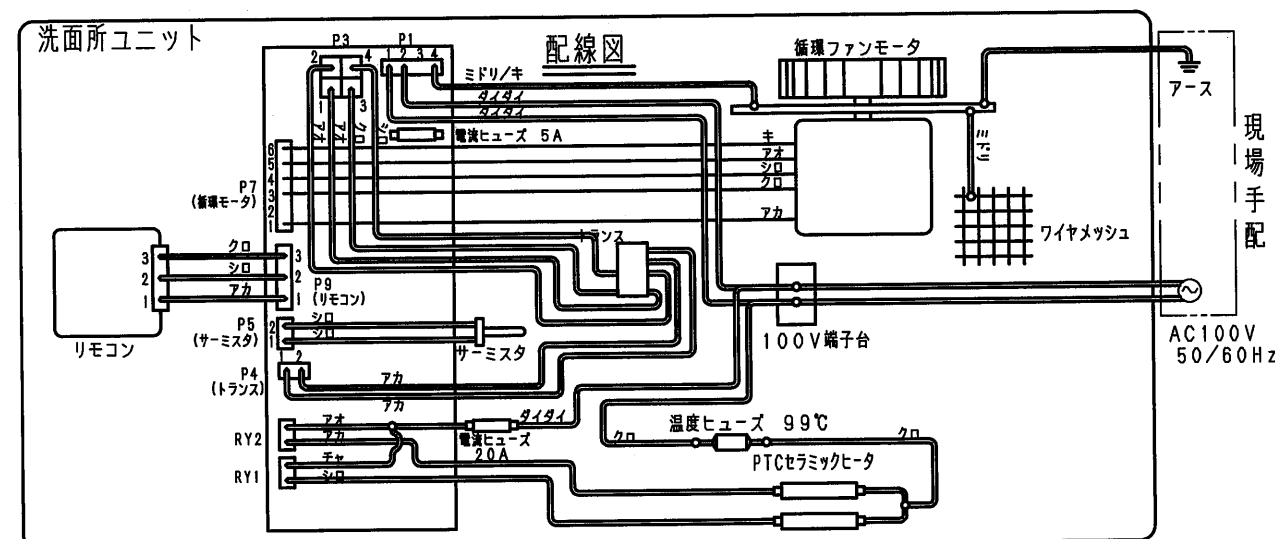

TOTO				単位 mm	名称 浴室換気暖房乾燥機 (洗面所暖房機・サブリモコン付) 「三乾王(200V壁掛けタイプ)」
製図 緒方	設計 江原	検図 関	承認 松下	尺度 1:2	品番 TYR266
備考				日付 08.07.28	() 符号 ページ 5/5