

生産中止図面

2013/06

定格 AC100V-1328W 50/60Hz


- ・設置前に水圧を測定ください
- ・最低必要水圧0.05MPa(16.5L/min流動時)が必要です。
この水圧を確保できないと汚物を排出しないことがあります
ので注意してください。
- ・最高水圧は0.75MPaです。

注1：洗面所や浴室など他の水栓器具を同時に使用したときも、
上記水圧と流量が必要です。

注2：配管は呼び径13以上をご使用ください。
(上記水圧と流量確保のため。)

注3：75，100塩ビ管(VU，VP75・100)共用
塩ビ管の排水ソケットとの接合：床±60mm

- ＊室内において極端な負圧が生じない様にご注意ください。
- ＊給水部の真下に電源コンセントを設置したり、給水用のホースと
電源コンセントを接触させないでください。
結露水などにより電源コンセントに水
- ＊電源コンセントは水や小水がかからない位置に設置してください。
また、壁給水の真下部に電源コンセントを設置したり、給水用ホースと
電源コンセントを接触させないでください。感電・発火の原因になります。
- ＊本体前面は、オート開閉機能のセンサー検知などのため、
300mm以上の空間を確保してください。

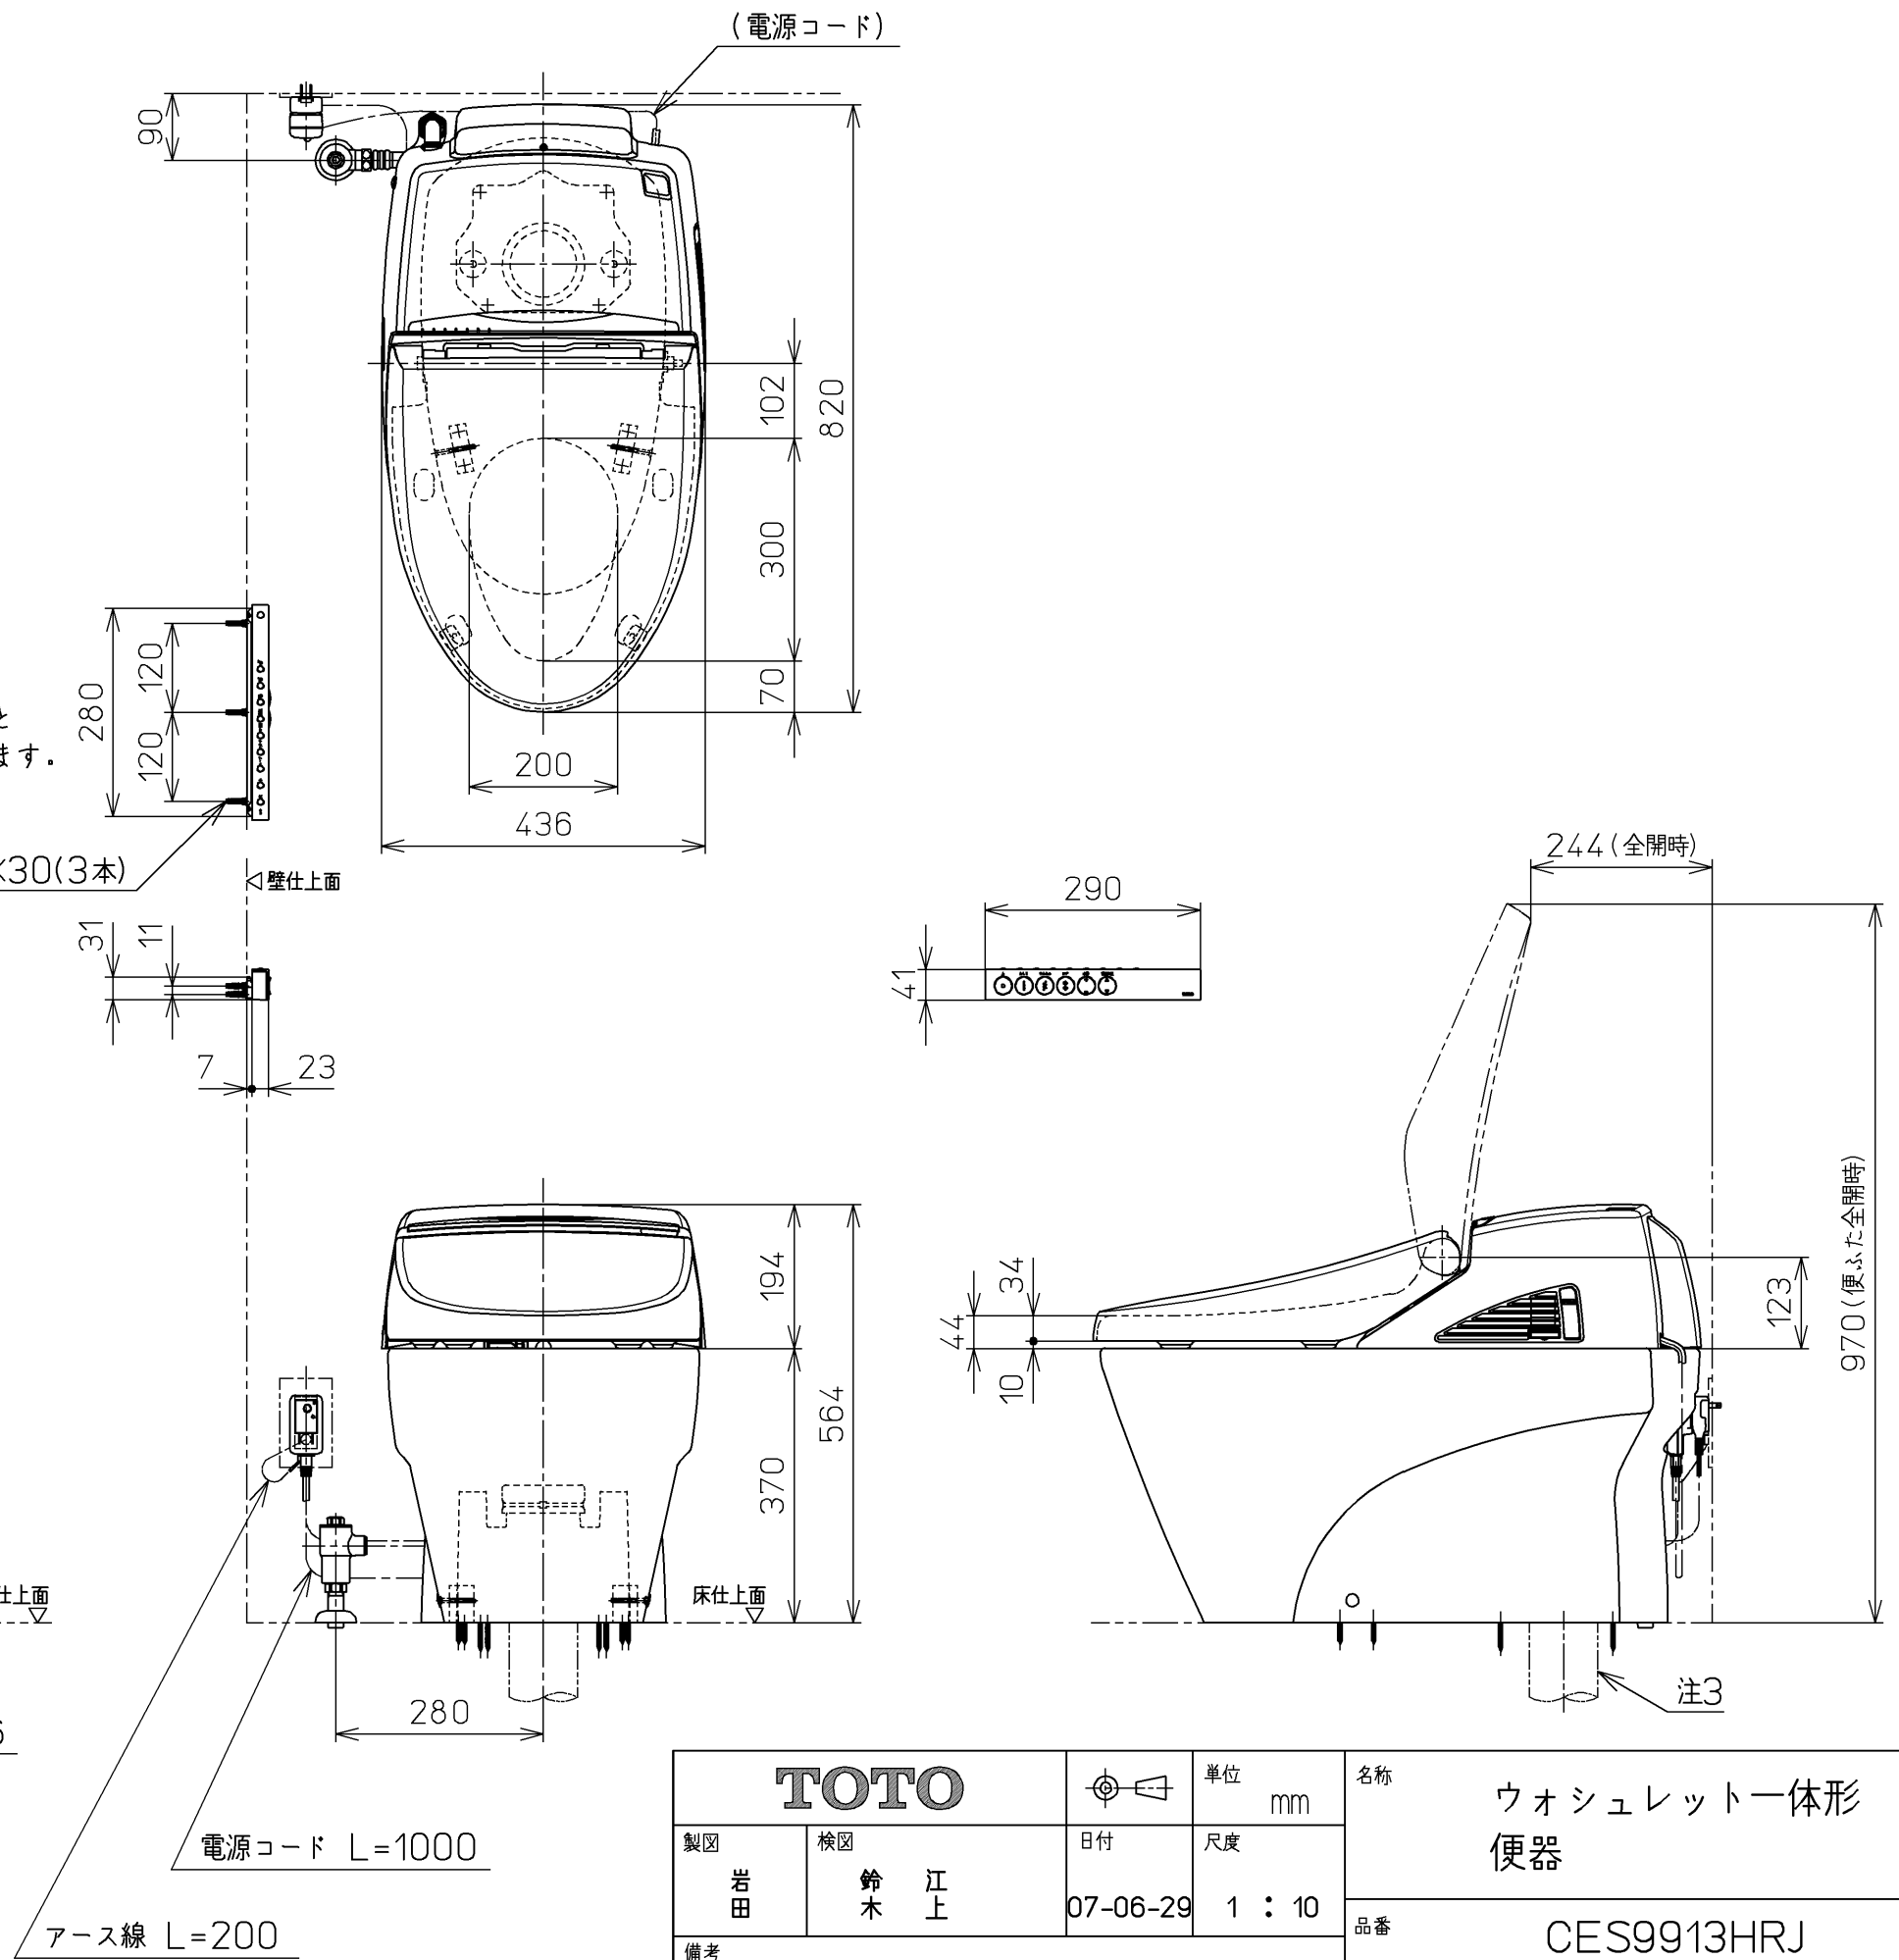

TOTO			単位 mm	名称 ウォシュレット一体形 便器
製図 岩田	検図 鈴木 江上	日付 07-06-29	尺度 1 : 10	品番 CES9913HRJ
備考 ネオレストX1(水道直結式) 寒冷地(ヒーター水抜き), S排水				図番 CES9913HRJ=A0103
A3		ページNo.	1-1	(改)