
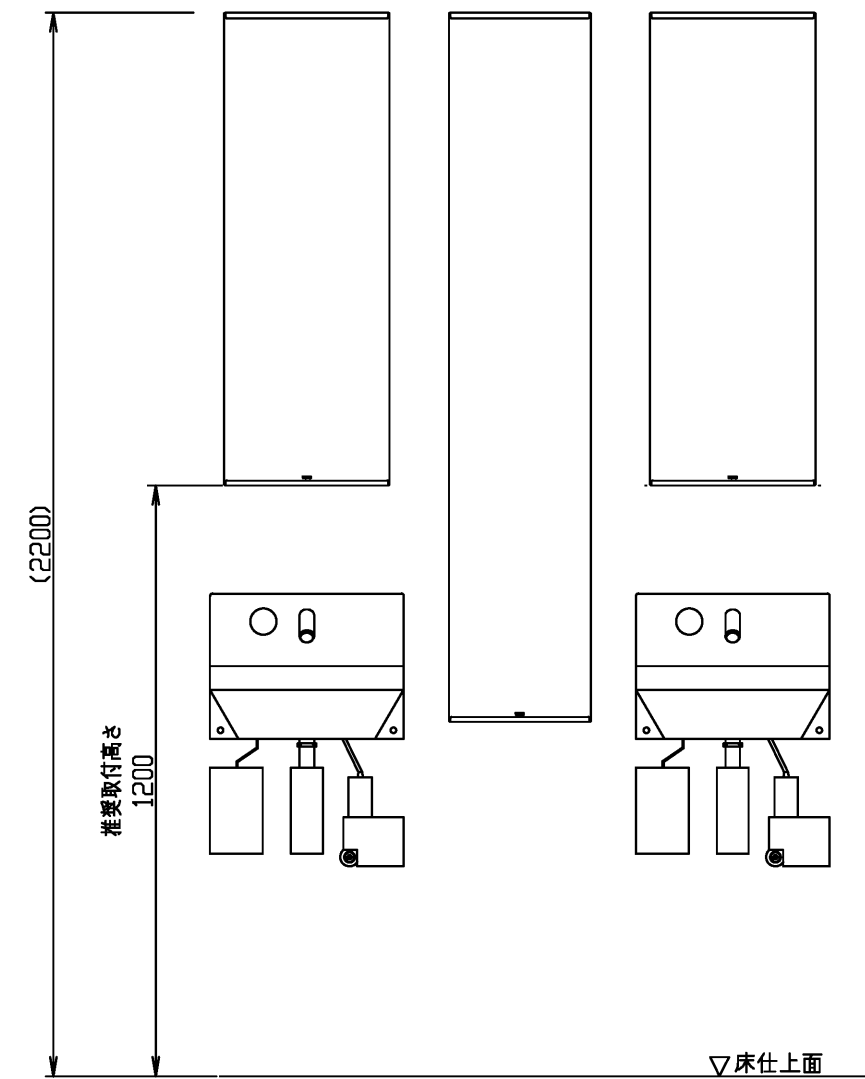


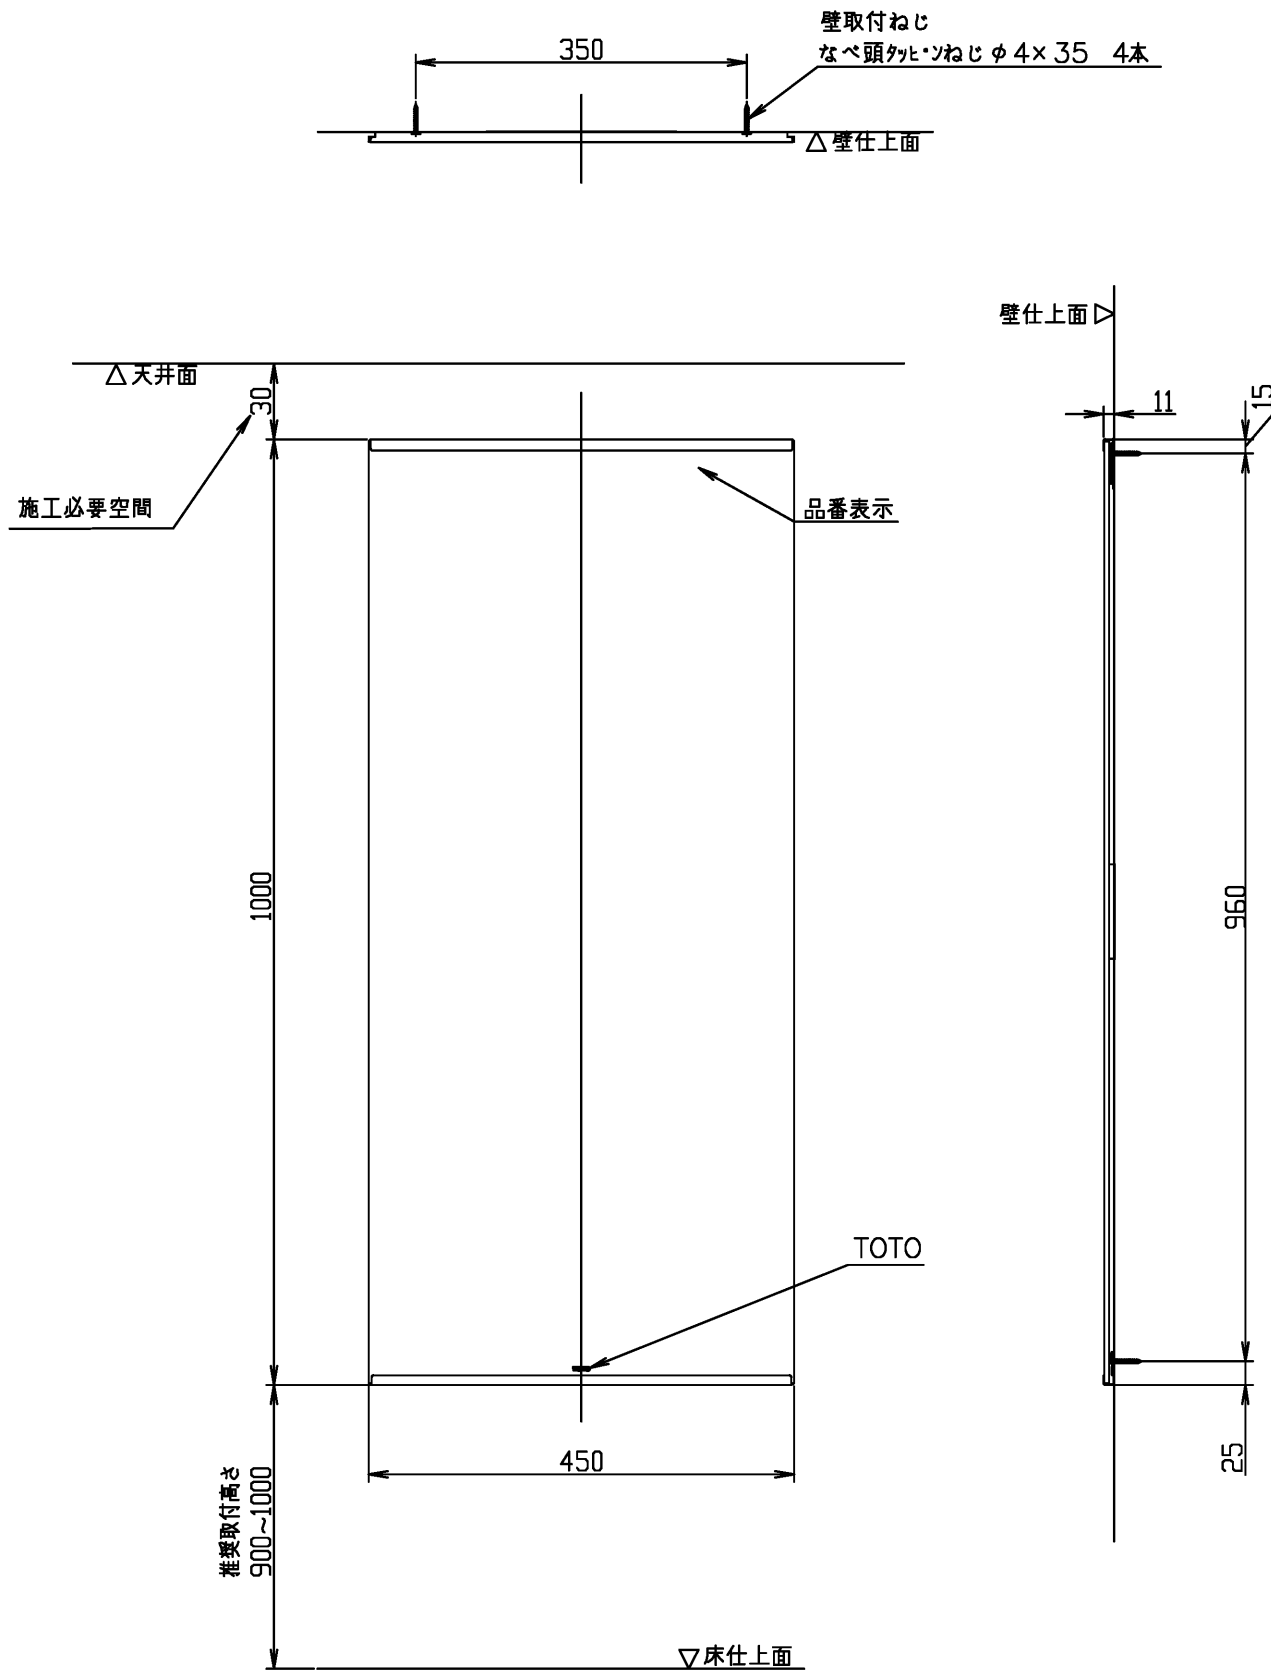

全身鏡・化粧鏡を併設したプランの取付高さ推奨取付位置

- ・取付面には厚さ12mm以上の構造用合板（JAS規格品）、または同等以上の強度のある下地材を使用してください
- ・取付面がタイル・コンクリート壁などの場合は、市販のコンクリート用プラグを使用して取り付けてください

TOTO			単位	名称	
製図	検図	承認	日付	尺度	化粧鏡
田村	秦	大田	2025.5.20	1:5	品番
備考					YM512
					図番
					YM512

*鏡の取付位置はTOTOの推奨値です。必要に応じて変更可能です
*器具上方には30mmの施工必要空間を設けてください