
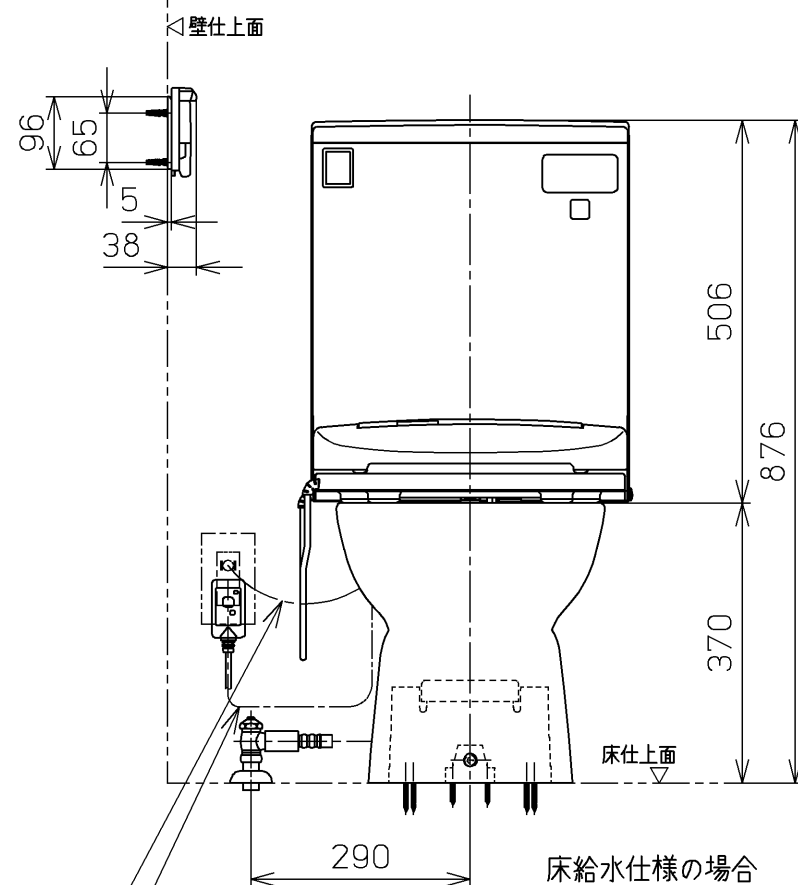
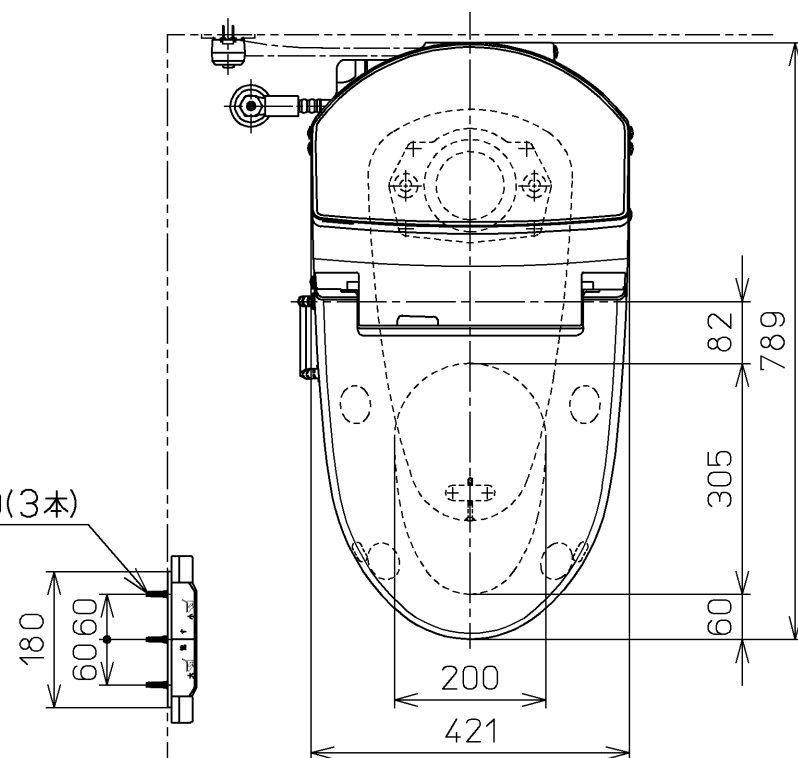





ねじ長 $\phi 4 \times 30$ (3本)

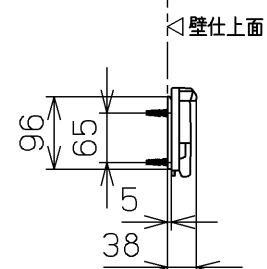


床給水仕様の場合

電源コード L=1000

アース線 $L=1030$

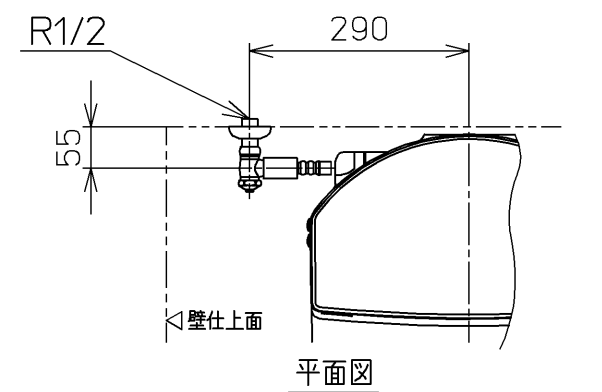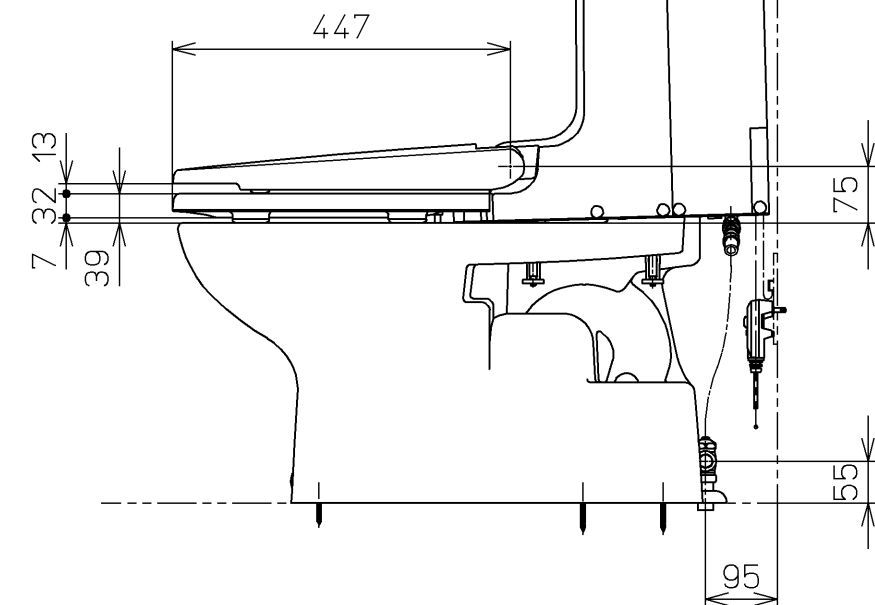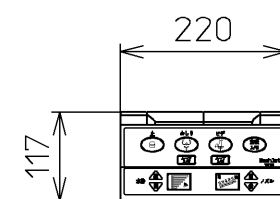

平面图

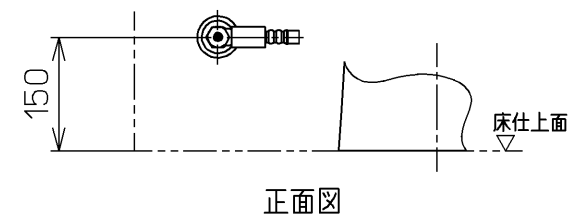


正面図

壁給水仕様の場合

			単位 mm	名称 ウォシュレット一体形 便器
製図 下 東	検図 井 上 中 村	日付 01-08-06	尺度 1 : 10	
備考 サイホン式防露便器 壁・床共通給水仕様				品番 CES9021BER
				図番 CES9021BER=A1040
A3				ページNo. 1-1 (改)

*定格：AC100V-572W 50/60Hz

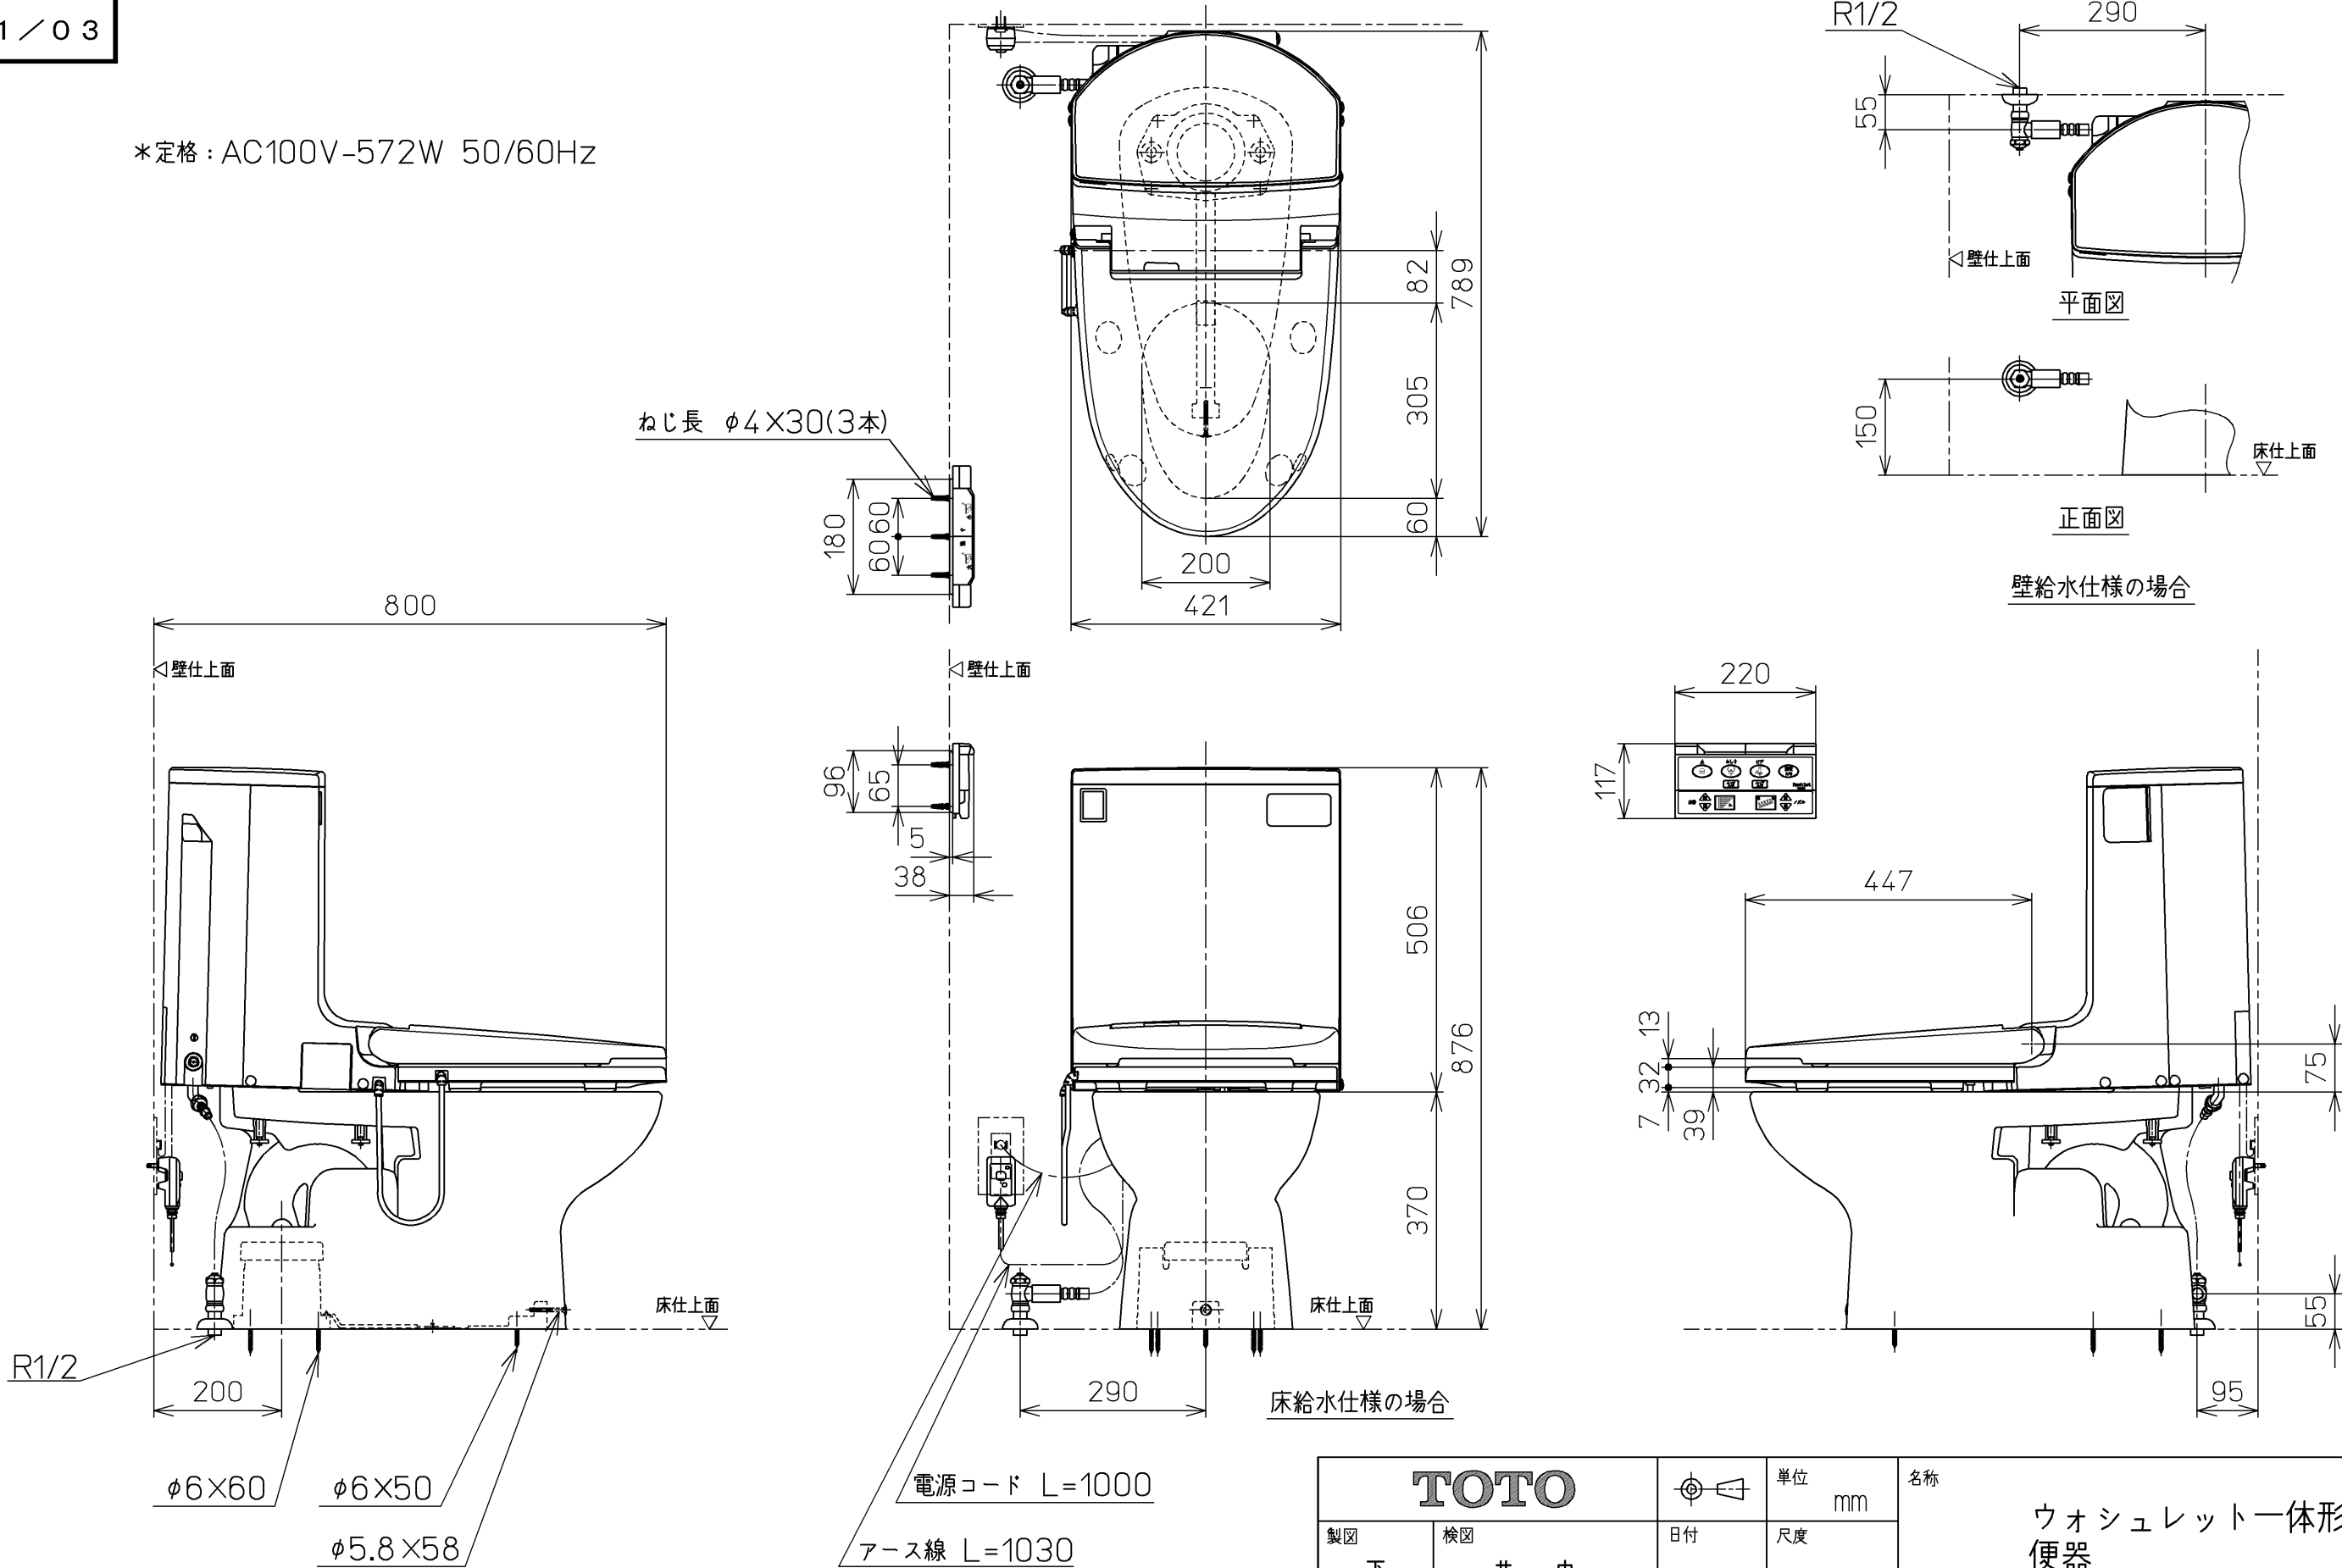

TOTO			単位 mm	名称 ウォシュレット一体形 便器
製図 下東	検図 井上 中村	日付 01-08-06	尺度 1 : 10	品番 CES9021BER
備考 防露便器 壁・床共通給水仕様				図番 CES9021BER=A2030
A3		ページNo.	2-2	(改)