

生産中止図面

2006/12


＜特殊内容＞

1. 給水金具(止水栓)を削除し陶器部をAHS専用陶器としたもの  
※給水接続部のAHS継手・クイックファスナーは別途手配が必要です。  
手配の際は、配管王カタログNo.146を参照ください。

\*定格：AC100V-416W 50/60Hz

注1：75，100塩ビ管(VU，VP75・100)共用

塩ビ管の排水ソケットとの接合：床±60mm

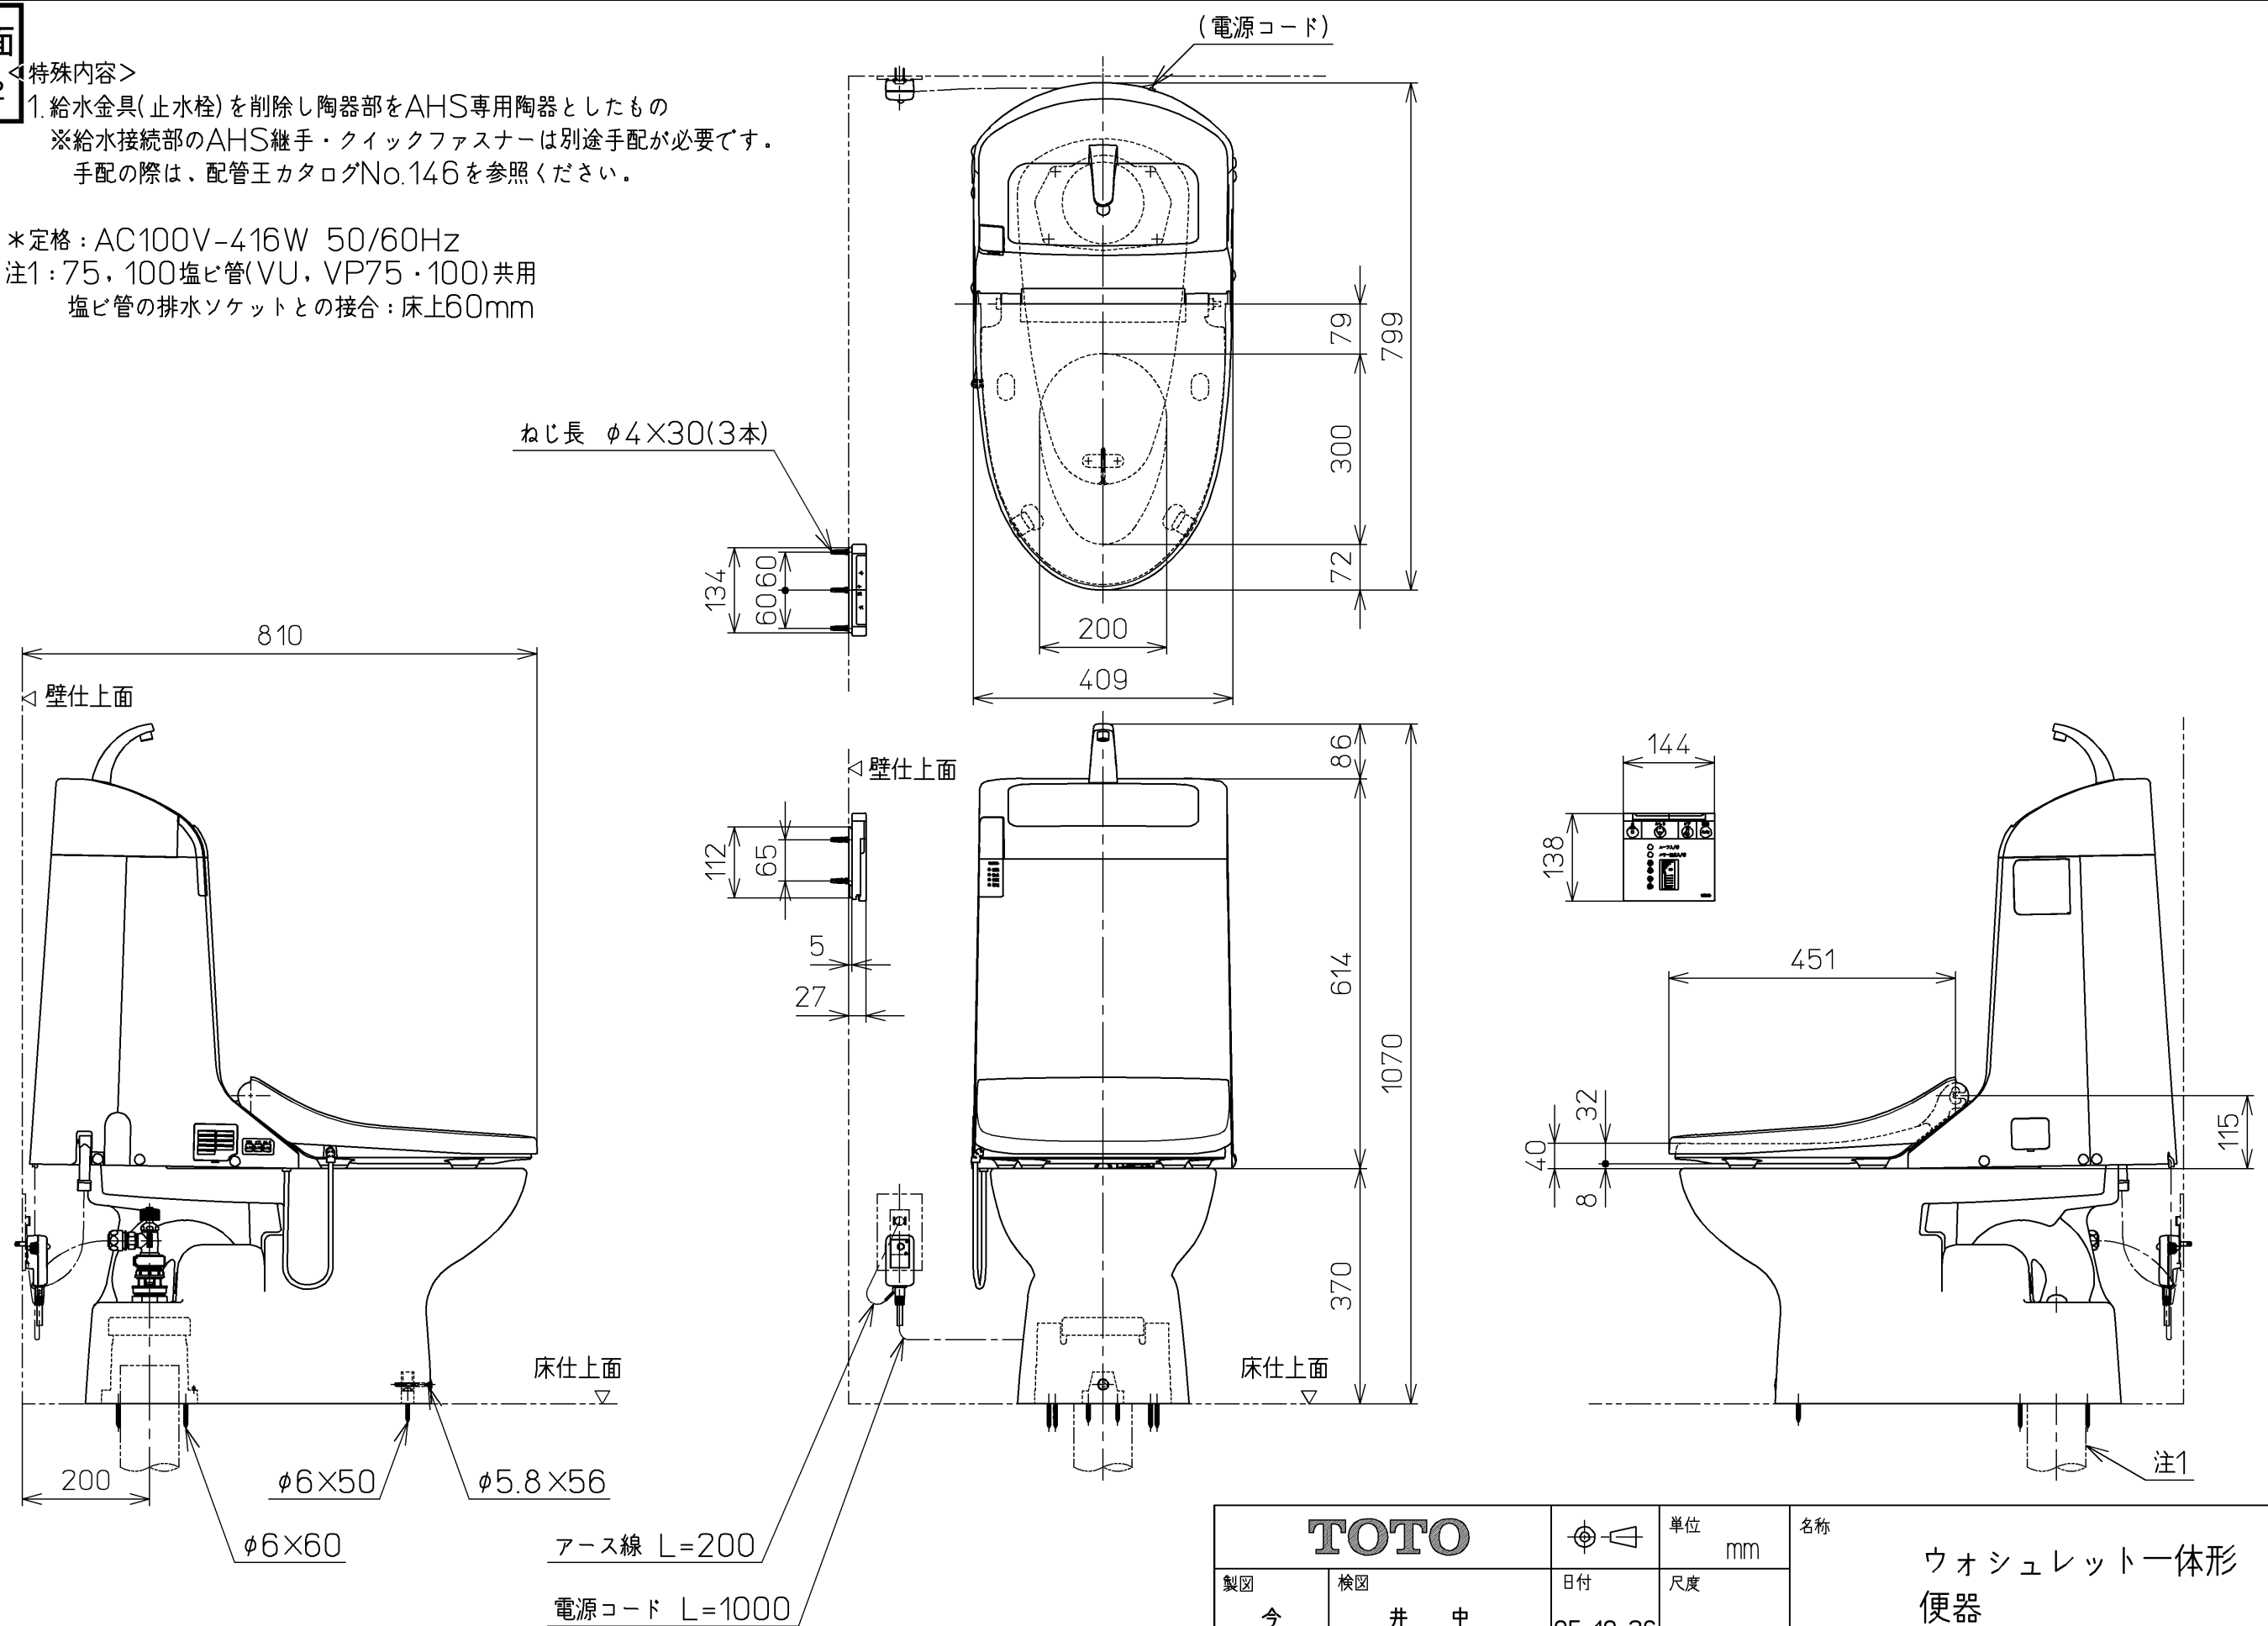

|                         |             |                                 |              |                          |
|-------------------------|-------------|---------------------------------|--------------|--------------------------|
| TOTO                    |             |                                 | 単位<br>mm     | 名称<br>ウォシュレット一体形<br>便器   |
| 製図<br>今川                | 検図<br>井手 中山 | 日付<br>05-10-26                  | 尺度<br>1 : 10 | 品番<br>CES944BLGT37       |
| 備考<br>サイホン式防露便器<br>水抜方式 |             | 機能部：TCF944LGV27<br>陶器部：CS88B TH |              | 図番<br>CES944BLGT37_A1010 |
| A3                      |             | ページNo. 1-1                      |              | (改)                      |