

生産中止図面

2026/08

*定格：AC100V-1268W 50/60Hz

*給水には、最低必要水圧（流動時）0.05MPa（10L/min）を確保してください。（最高水圧0.75MPa）

0.05MPa以下の水圧の場合、ウォシュレットの水勢が弱くなります。

また、停電時の手動レバーでの便器洗浄はできません。

0.05MPa以下の水圧の場合、便器ボウル面の洗浄能力が弱くなります。

注1：左給水専用品です。

注2：75，100塩ビ管（VU，VP75・100）共用

塩ビ管の排水ソケットとの接合：床±60±5mm

*窓枠などと便ふたの干渉にご注意ください。

便ふたが当たって開ききらないことがあります。

*給排水位置が適切でないと、止水栓が製品に干渉することがあります。

*製品背面に電源を設けないでください。

コンセントが製品と干渉し、抜き差しができない場合があります。

*電源コンセントは水や小水がかからない位置に設置してください。




また、壁給水の真 下部に電源コンセントを設置したり、給水用ホースと電源コンセントを接触させないでください。感電・発火の原因になります。

*本体左右側面は、給水フィルター・脱臭フィルターお手入れ時の取りはずしや停電時の便器洗浄操作、及び電池ボックスの取り付けなどのため150mm以上の空間を確保してください。

注3：立て配管などがある場合は、立て配管などから150mm以上の空間を確保してください。

*温風乾燥，おしりソフト洗浄，ワイドビテ洗浄，洗浄位置調節，ムープ洗浄，マッサージ洗浄の操作ができません。リモコン便器洗浄は大洗浄のみとなります。（オート便器洗浄時のみ、小洗浄、エコ小洗浄が使えます。）

※1：便ふた全開でお掃除リフト時

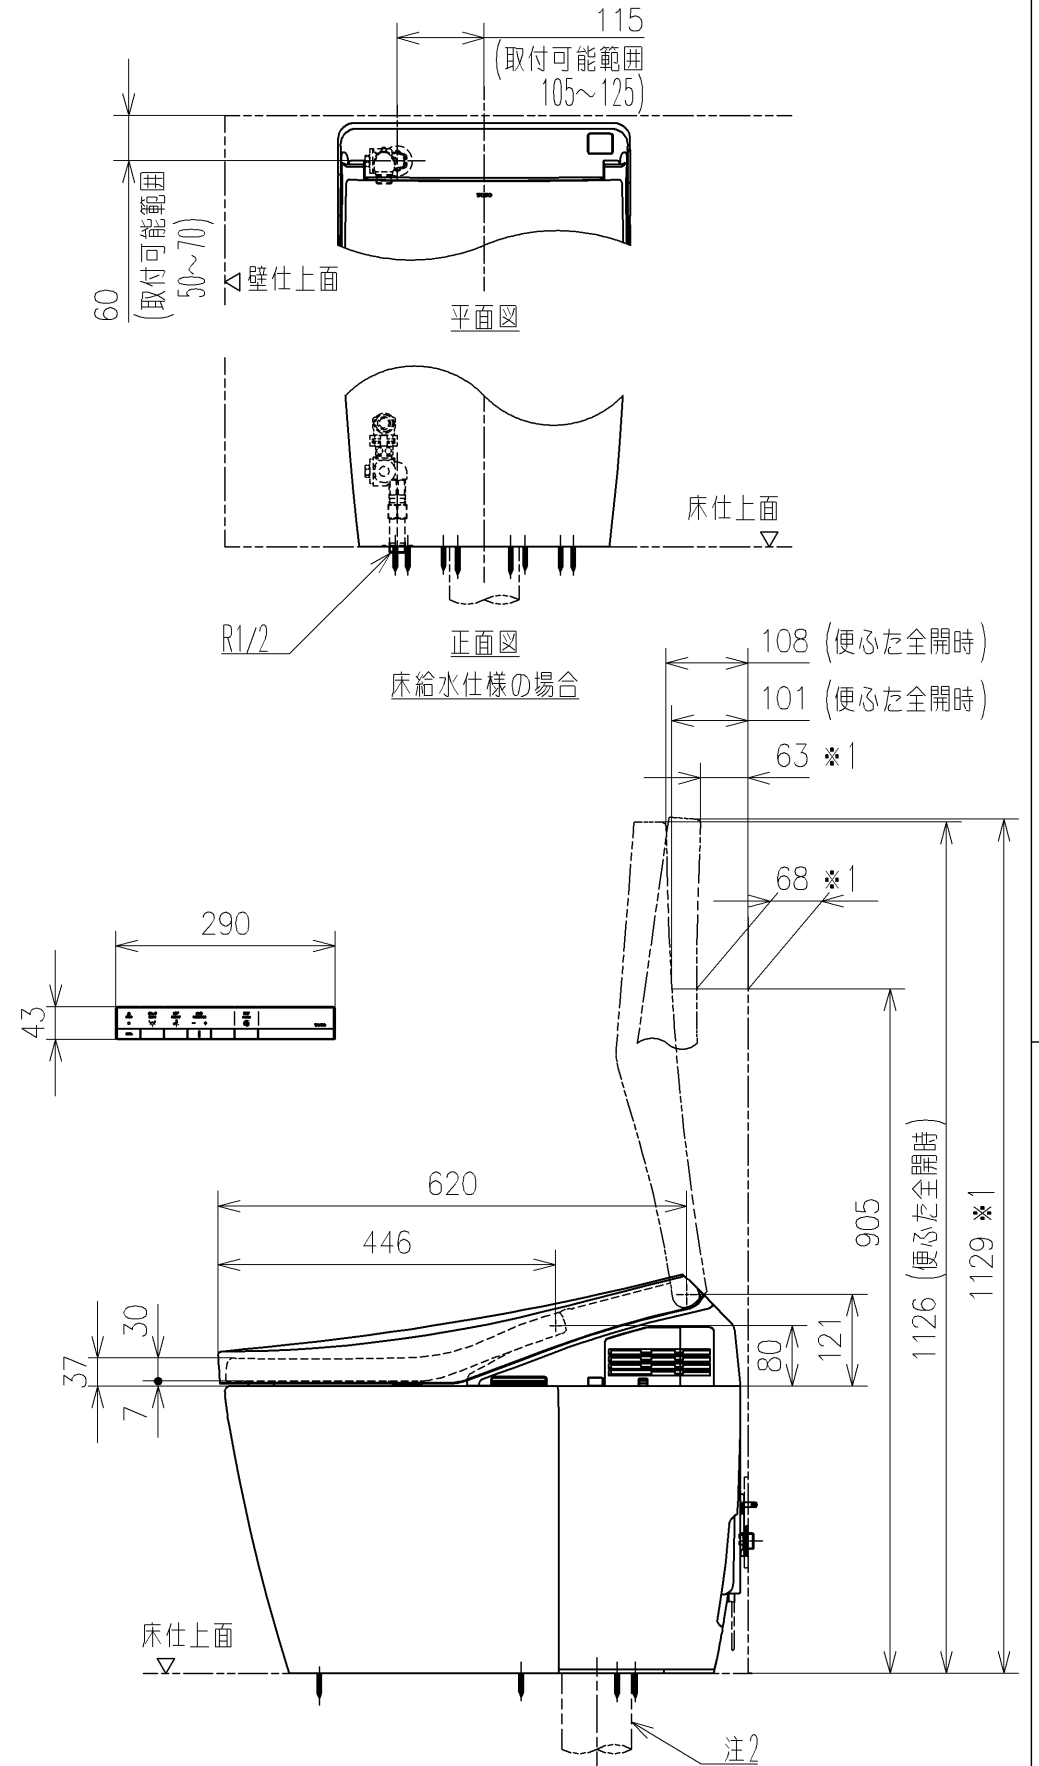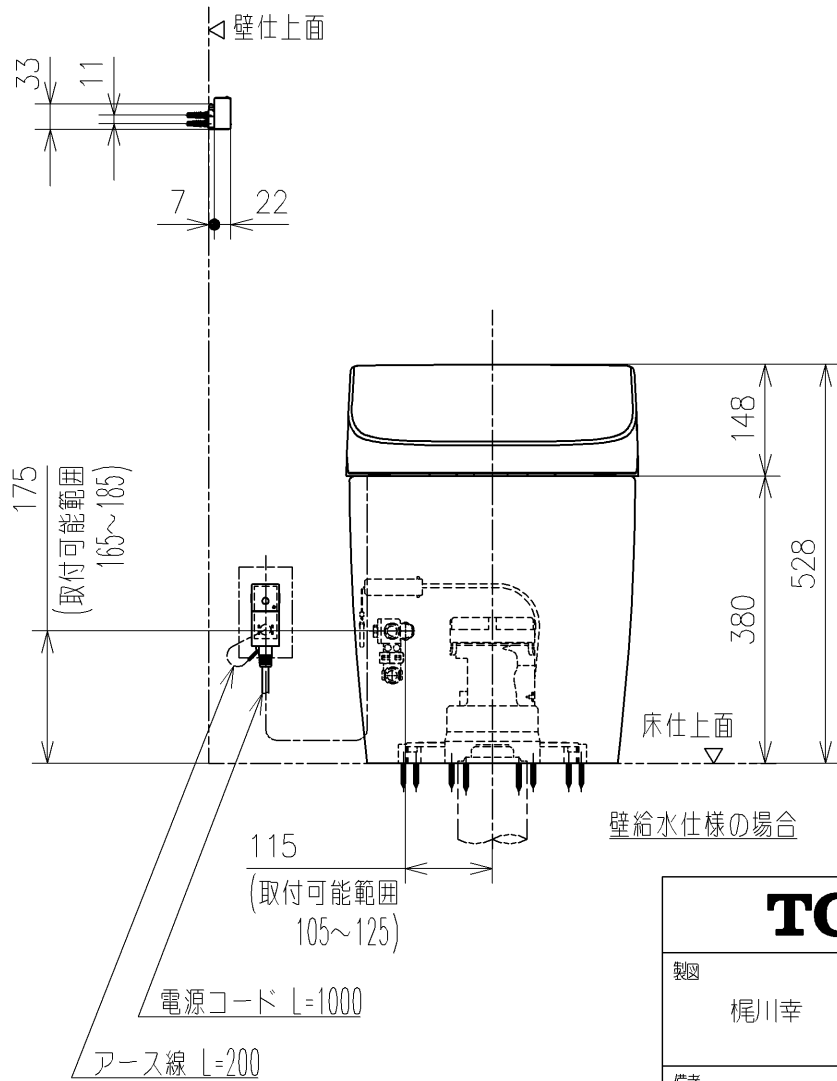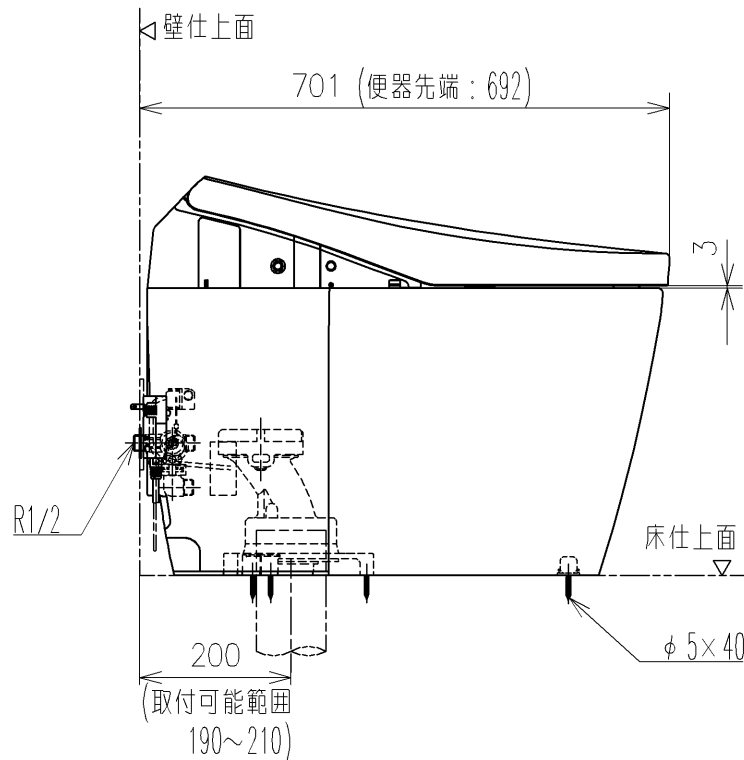

TOTO			単位 mm	名称 ウォシュレット一体便器ネオレスト
製図 梶川幸	検図 城戸勝 高田哲	日付 21-05-31	尺度 1 : 10	
備考 AH1（水道直結式） 一般地・流動兼用、S排水				品番 CES9788CB
				図番/バージョン -
A3				ページNo . 1 / 1 (改)