

2026 / 給水には
製品は

* 定格: AC100V-1379W 50/60Hz

給水には、最低必要水圧（流動時）0.05MPa（10L/min）を確保してください。（最高水圧0.75MPa）

0.05MPa以下の水圧の場合、ウォシュレットの水勢が弱くなります。

また、停電時の手動レバーでの便器洗浄はできません。




0.05MPa以下の水圧の場合、便器ポウル面の洗浄能力が弱くなります。

注1：左給水専用品です。

注2: 75, 100塩ビ管(VU, VP75・100)共用

塩ビ管の排水ソケットとの接合：床上 60 ± 5 mm

- * 窓枠などと思込の干渉にご注意ください。
思込が当たって開ききらないことがあります。
- * 給排水位置が適切でないと、止水栓が製品に干渉することがあります。
- * 製品背面に電源を設けないでください。
コンセントが製品と干渉し、抜き差しができない場合があります。
- * 電源コンセントは水や小水がガカリない位置に設置してください。
また、壁給水の真 下部に電源コンセントを設置したり、給水用ホースと電源コンセントを接触させないでください。感電・発火の原因になります。
- * 本体左右側面は、給水フィルター・脱臭フィルターお手入れ時の取りはずしや
停電時の便器洗浄操作、及び電池ボックスの取り付けなどのため
150mm以上の空間を確保してください。
注3：立て配管などがある場合は、立て配管などから150mm以上の
空間を確保してください。
- * 室内暖房用の温風吹出し口には、開口側に150mm以上の
空間を確保してください。
- * 1：思込全開でお掃除リフト時

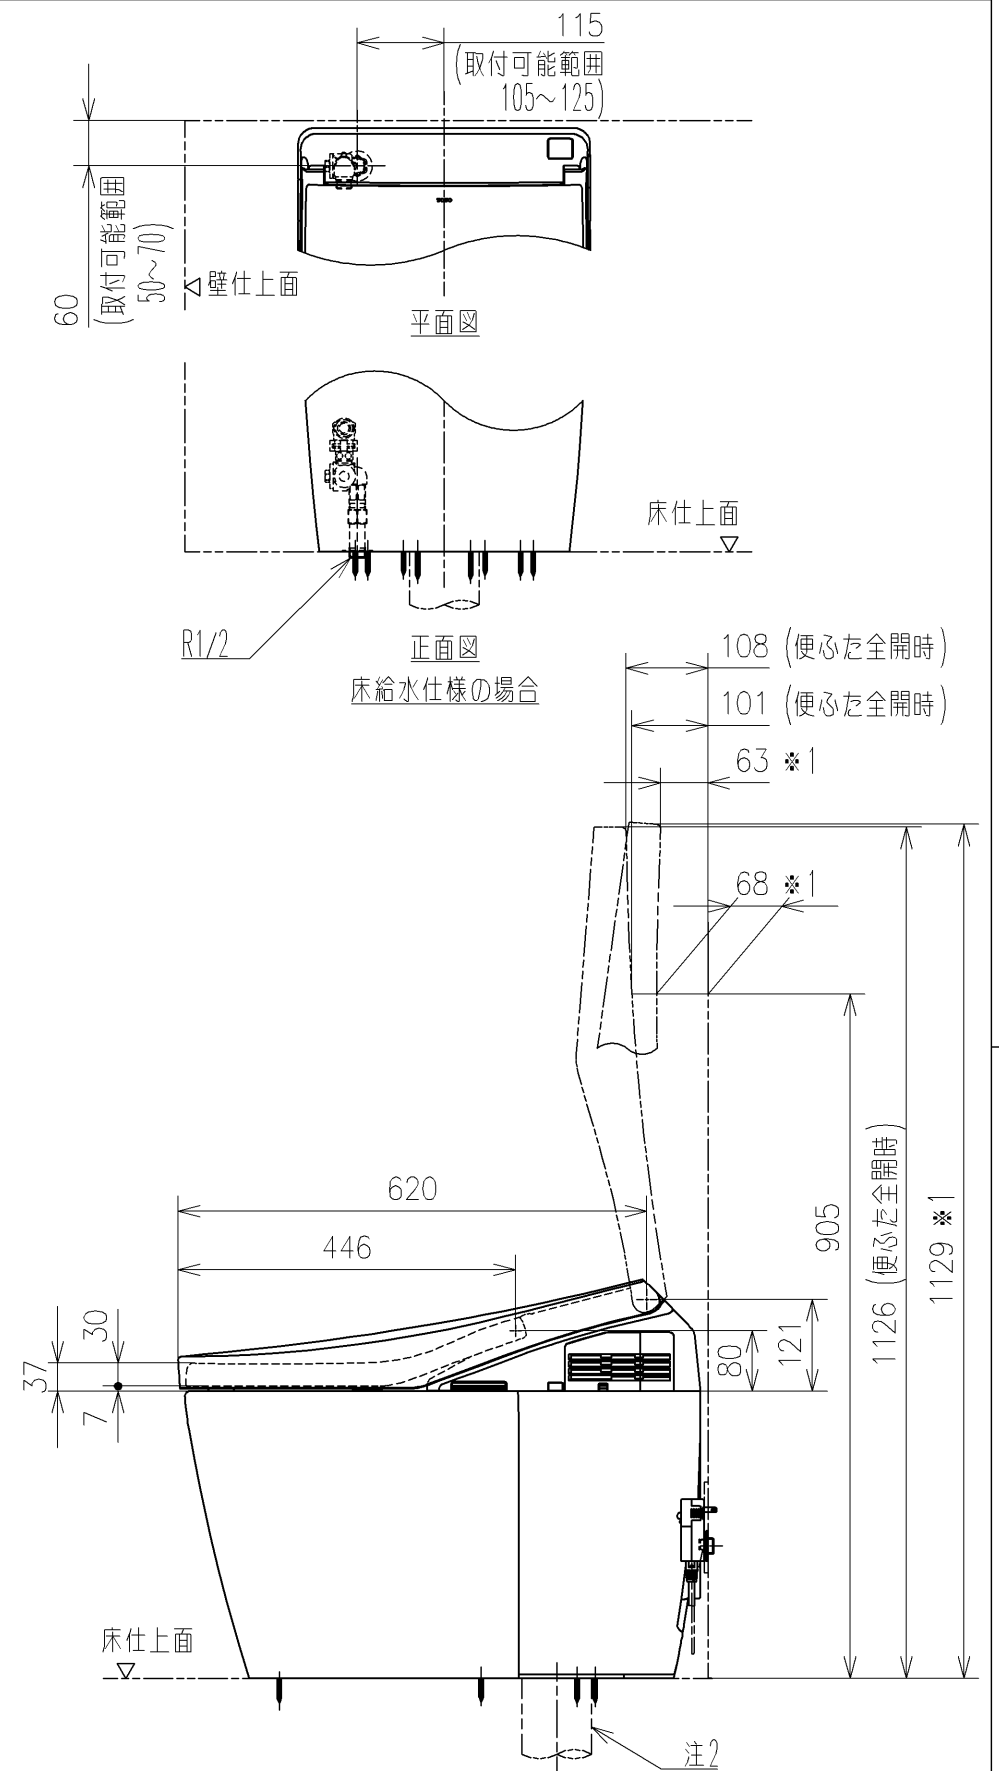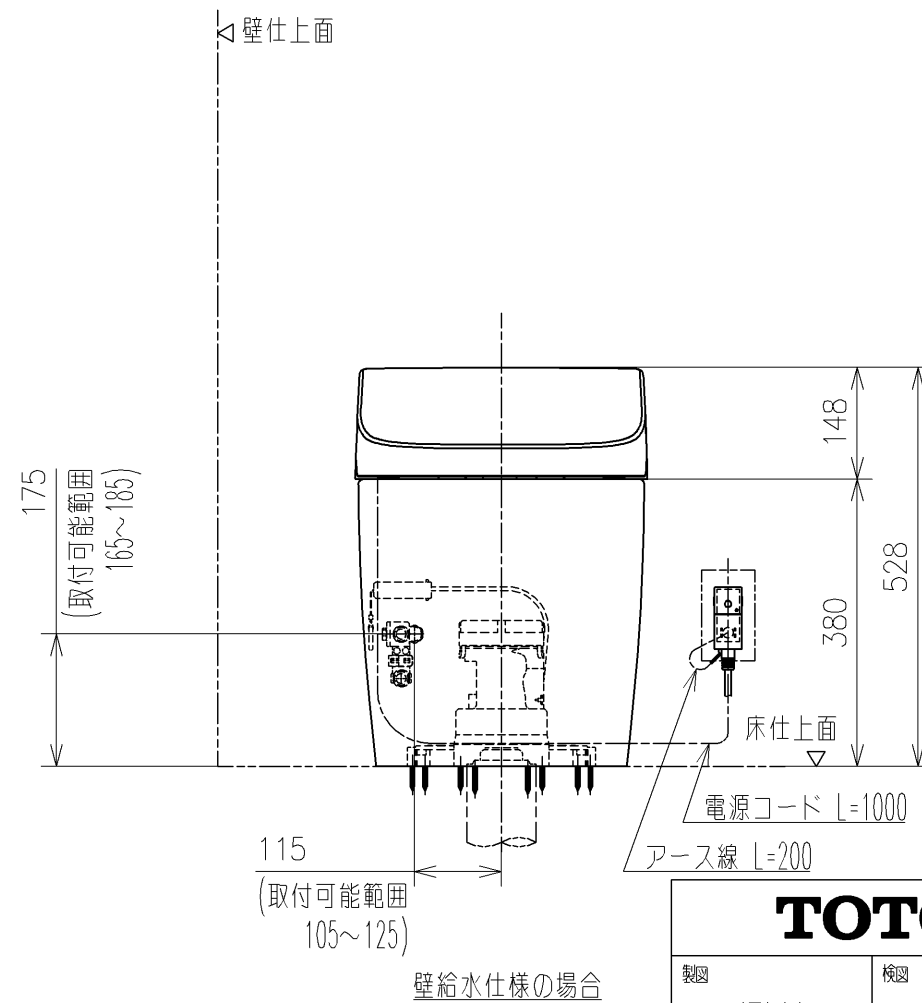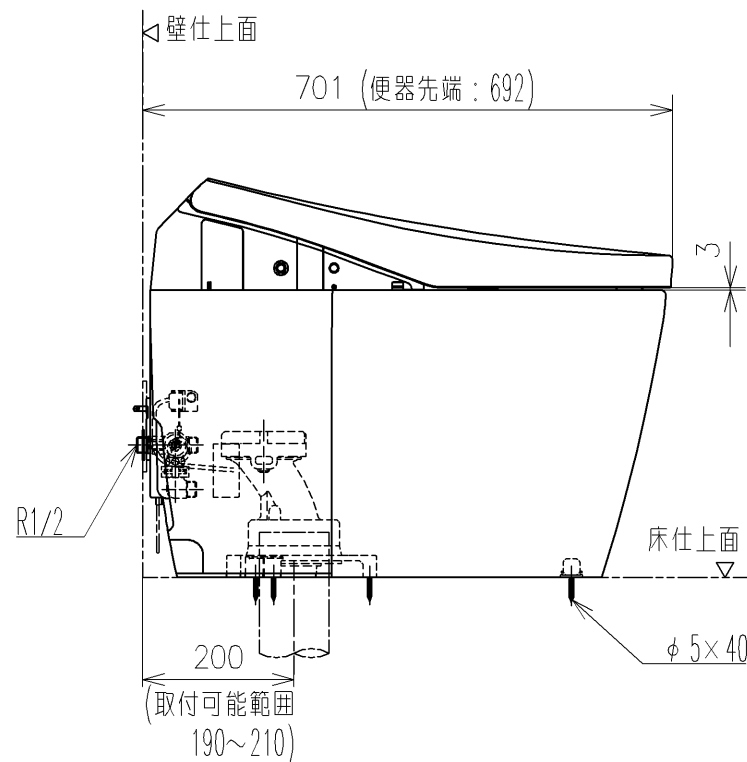

TOTO			単位 mm	名称 ウォシュレット一体形便器ネオレスト	
製図 梶川幸	検図 城戸勝 高田哲	日付 21-05-31	尺度 1 : 10	品番 CES9888ZS	
備考 AHW (レストルームドレッサー専用品) 一般地・流動兼用、S排水				図番/バージョン -	
A3				ページNo . 1 / 1	(改)