

生産中止製品

色別	変種別	甲板色	前板色
#SC1	バスデルアイボリー	カイロ	プレーン
#N11	パールホワイト	ベージュ	ホワイト
#NG2	ホワイトグレー	カイロ	ライトウォーム
#NW1	ホワイト	グレー	グレー




◆トイレパック フレーム設置について
・トイレパックC設置前に図の位置に配管、電気工事を施してください。

壁下地		壁固定部材	
鋼製下地WS100ピッチ450以下+耐水合板t12×2枚貼り	コンクリート （仕上厚35mm以内）	アンカーボルトM8 めねじタイプ 下穴φ12×深さ40	同梱
	ALC（仕上厚35mm以内）	タッピンねじ φ5×60	同梱
	コンクリートブロック	ALCアンカー-M8、下穴φ14.5×深さ：仕上厚+65	UTR805（オプション）
床下地		床固定部材	
コンクリート （仕上厚35mm以内）		アンカーボルトM8 めねじタイプ 下穴φ12×深さ40	同梱

品名	品番	間口対応寸法mm	数
トイレパックC フラッシュバルブタイプ	UAC33ARS	950～1050	1

内訳	仕様	数
大便器	ニューボルテックス便器 エロソゲート 壁掛式	1
フラッシュバルブ	オートクリーンC 専用理込タイプ タッチスイッチ洗浄 洗浄水量9L AC100V 50/60Hz 常時2W以下、バルブ作動時4W以下 ウォシュレット取付口つき	1式
便座	別途手配	－
排水フランジ	TOTO：TW450W、また現場状況に合わせて その他配管との接合部材を別途手配ください	－
手すり	手すりは別途手配 使用可能手すり：TOTO腰掛便器用手すり 可動式 はね上げタイプ 推奨手すり品番：T112CH6R、T113BH6R 手すり設置材：UACF550R同梱	－ 1式
洗浄管、スパッド フレーム設置ボルト	専用タイプ同梱	1式
甲板	アクリル系人工大理石「アクレーゼ」	1
前板	塩ビ鋼板（樹脂製コンセントボックス、ふさぎプレート同梱）	1式
幅木	SUS304 ヘアライン仕上げ	1式
設置フレーム	溶融亜鉛めっき鋼板、アルミニウム押出材	1式

※別途手配品にご注意ください
注1：給水は図の位置に末端RC1で準備ください。
排水は図の位置に呼び径75で準備ください。
注2：フラッシュバルブ最低必要給水圧0.07MPa（流動時）、最高水圧0.75MPa
※実使用上はウォーターハンマーが起きにくくなるよう、
0.4MPa以下程度の水圧を推奨します。
注3：間口寸法には次のように対応します。
前板・・・底目地幅を変えて対応します。
甲板、幅木・・・長物を同梱しております。
ジグソー、丸のこ、金切りばさみ等で切断して対応ください。
注4：便座、排水フランジ、ウォシュレット使用時の分岐金具（TH343R）は別途手配になります。
注5：壁下地がコンクリート以外の場合は、別途設置スタンドUACF551が必要です。

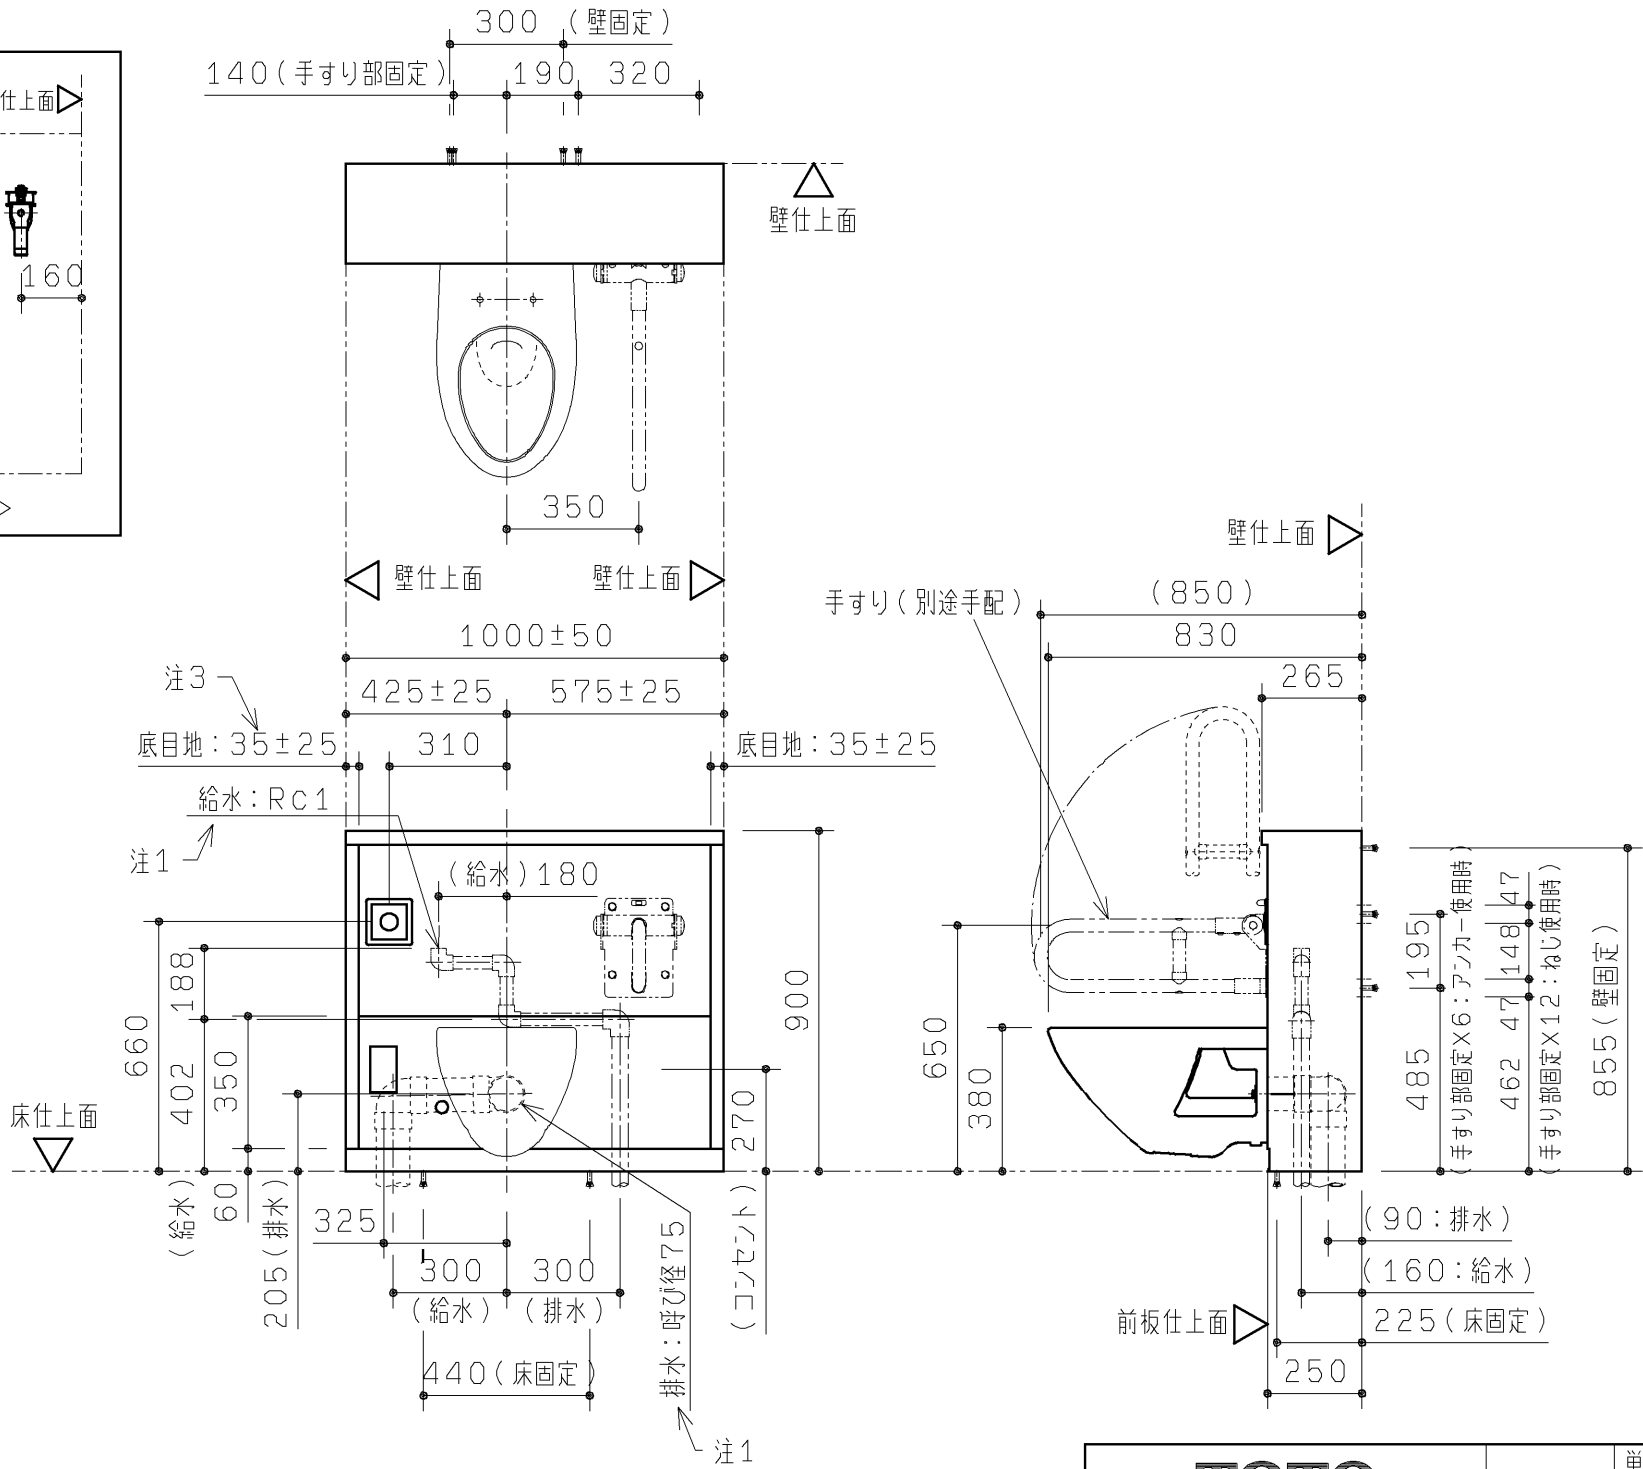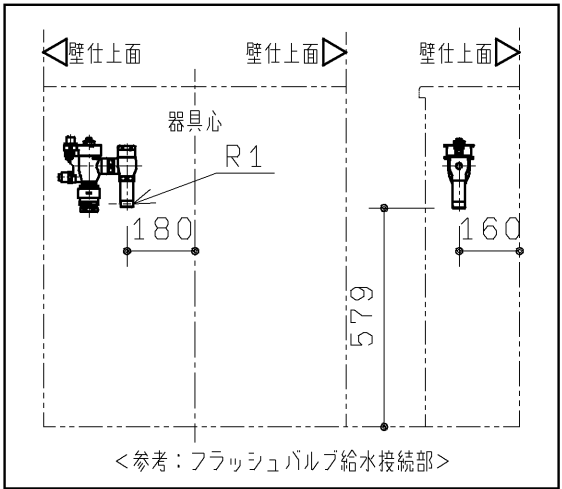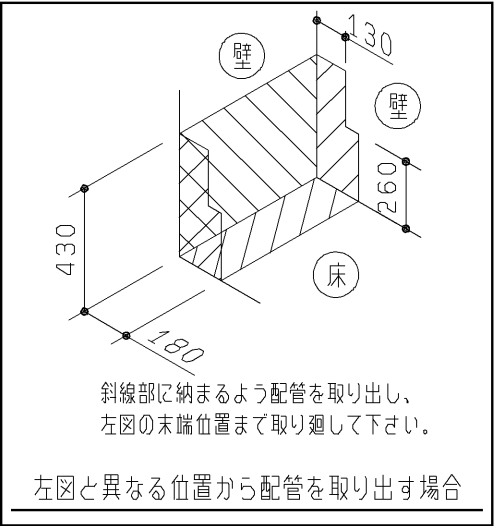


TOTO		第三角法	単位 mm	名称 トイレパックC：フラッシュバルブ 壁掛式 手すり付（右側）
製図 山口	検図 池田 大里 稲垣	日付 '03.6.30	尺度 1:20	品番 UAC33ARS
備考				

生産中止図面

2006/10

- 1：本製品はライニングパーツ、トイレパックに手すり（可動式）を固定するための設置材です。
手すりは別途ご用意ください。
使用可能手すりは左表を参照ください。
- 2：設置の前にご使用される器具に応じた配管、電気工事を施してください。
その際、ライニングパーツ フレームの製品図及び下図の設置材位置などを参照し、
干渉が無いようご注意ください。
- 3：本製品の下地別の設置部材を右表に示します。
下地によっては、設置部材を別途ご用意いただく必要があります。
- 4：本製品を使用する場合は、間口寸法にご注意ください。
手すりを設置する側の寸法は550～600mmとなります。

壁下地	壁固定部材	
コンクリート、コンクリートブロック （仕上厚35mm以内）	アンカーボルトM8、めねじタイプ 下穴φ12×深さ40	同梱
鋼製下地WS100ピッチ450以下+耐水合板t12×2枚貼り	タッピンねじ φ5×60	同梱
ALC（仕上厚35mm以内）	ALCアンカーMB、下穴φ14、5×深さ：仕上厚+65	UTR805（オプション）（×3）
コンクリートブロック	投着系アンカー	現場手配

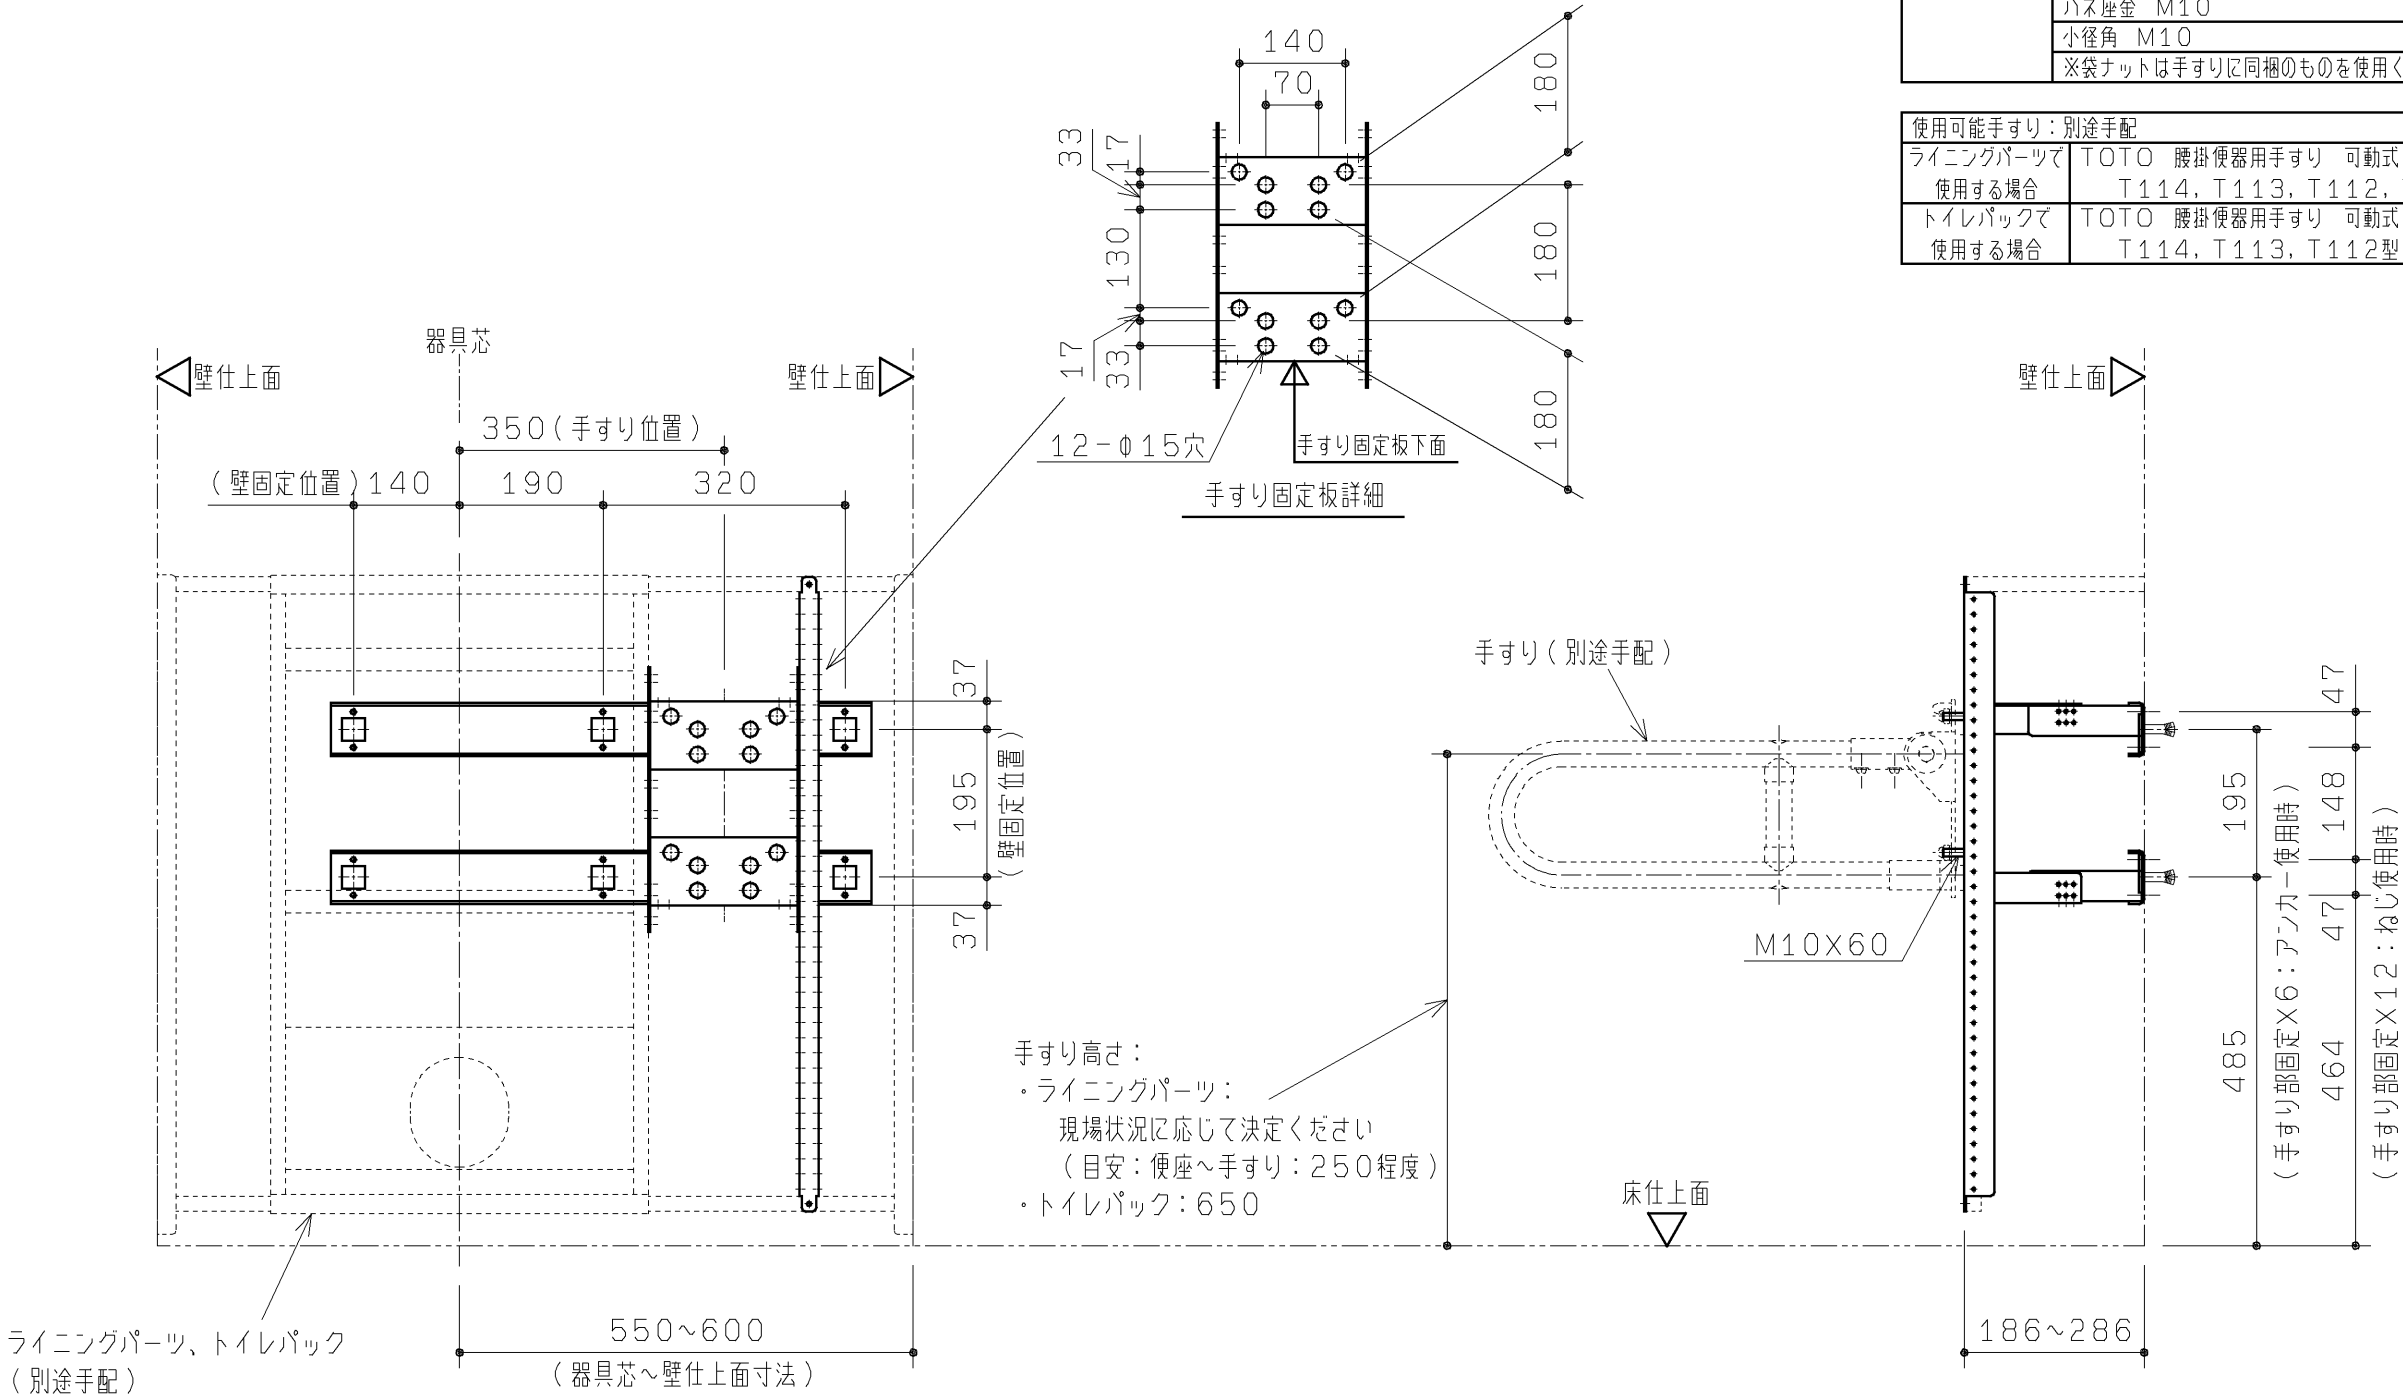

※手すりが左右逆側の場合は、図面の対称位置に設置ください。

品番	品名	数
UACF550	大便器壁排水用 手すり（可動式）設置材	1

内訳	仕様	数
本体	手すり設置材 材質：溶融亜鉛めっき鋼板	1式
	壁固定部材・・・内訳は中央上表を参照ください	1式
	フレーム設置部材 ・・・内訳は施工説明書を参照ください	1式
手すり固定部材	SUS寸切りボルト M10×60	4
	バネ座金 M10	4
	小径角 M10	4
	※袋ナットは手すりに同梱のものを使用ください。	

使用可能手すり：別途手配	
ライニングパーツで 使用する場合	TOTO 腰掛便器用手すり 可動式 T114, T113, T112, T110B型
トイレパックで 使用する場合	TOTO 腰掛便器用手すり 可動式 はね上げタイプ T114, T113, T112型

TOTO		第三角法	単位 mm	名称
製図 山口	検図 池田 大里 稲垣	日付 '03.6.30	尺度 1:10	大便器壁排水用 手すり（可動式）設置材
備考				品番 UACF550R