


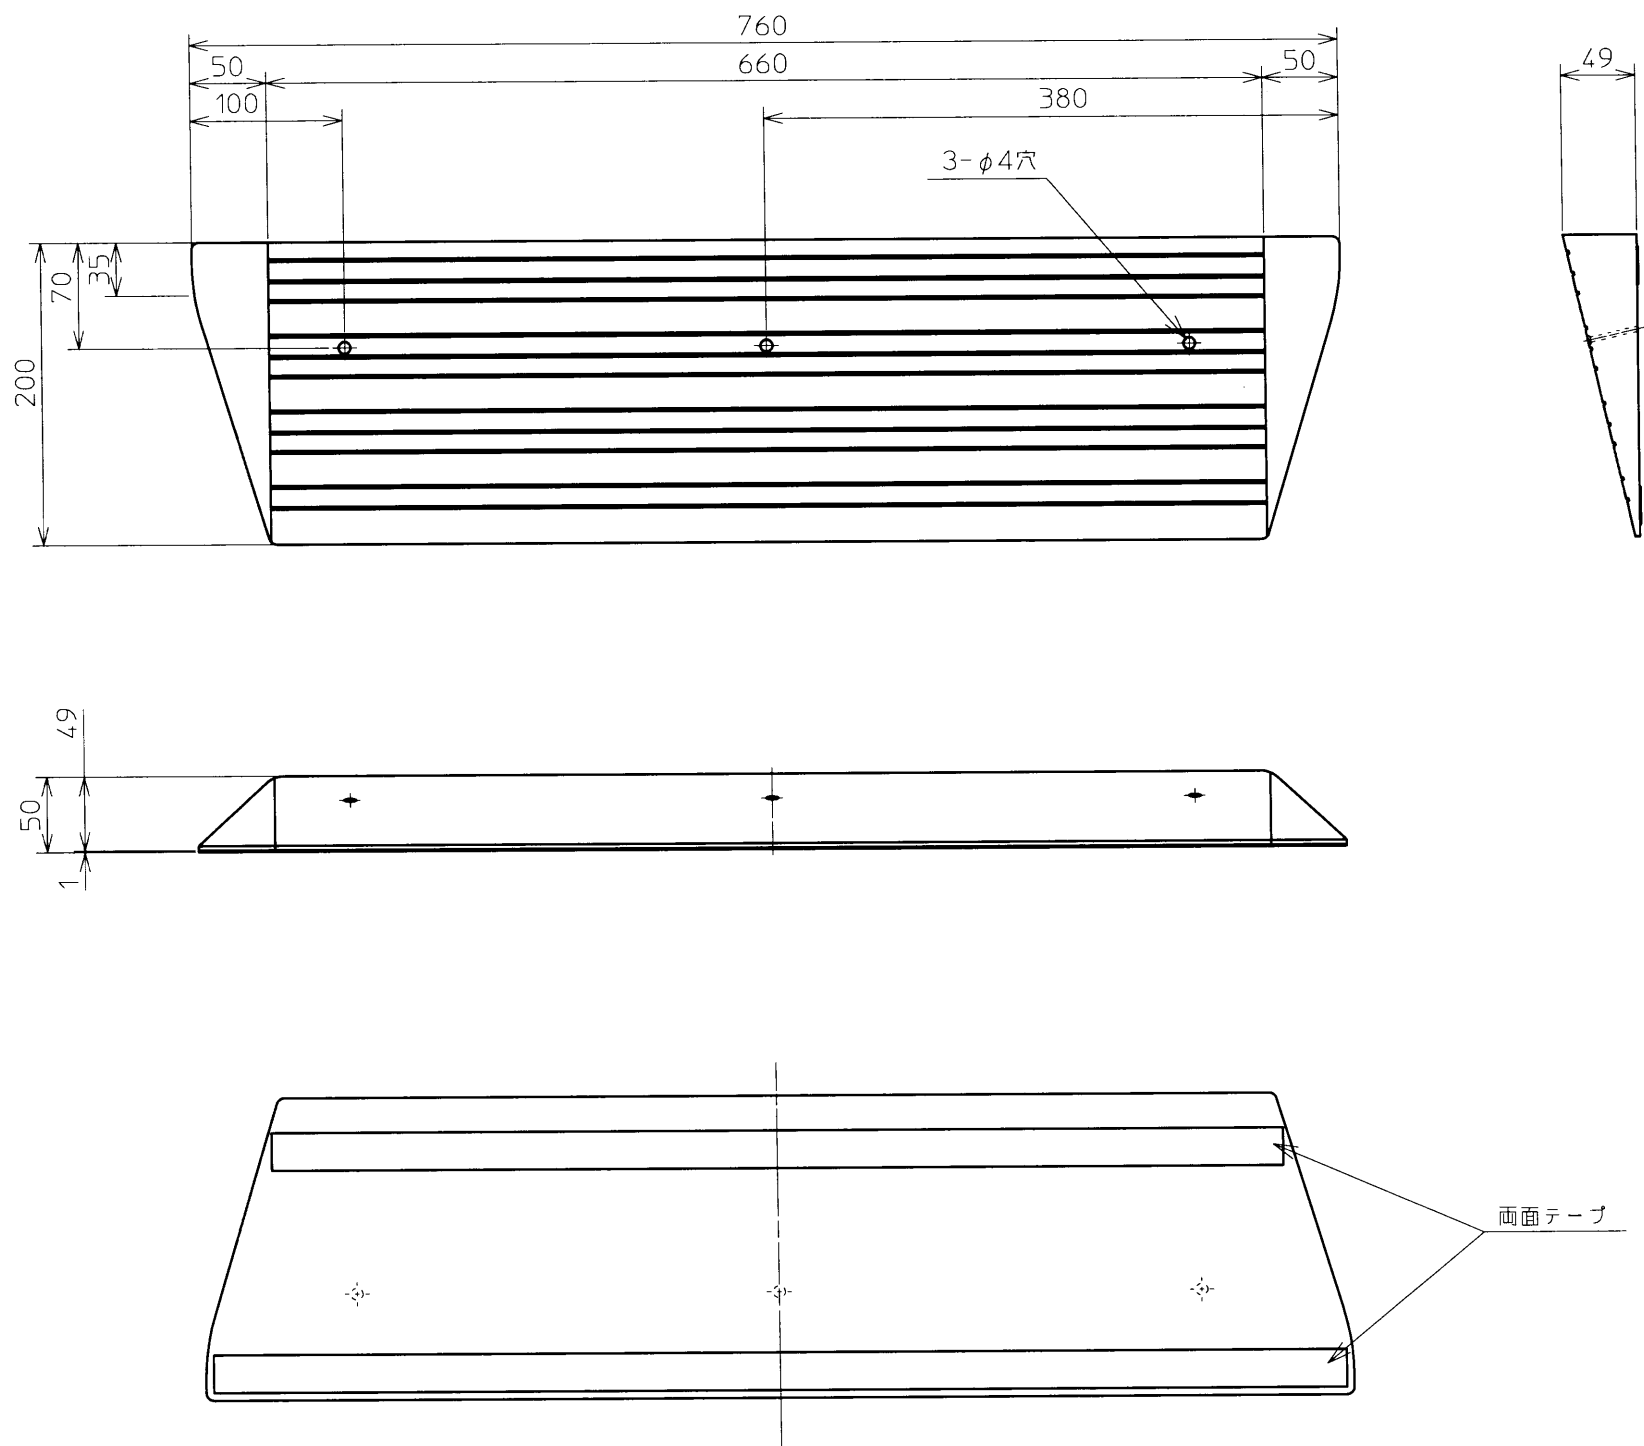

付属品
・木ねじ(φ4×65)・・・3本
・目かくしシール(φ10 色: ブラウン)・・・5ヶ

TOTO				単位 mm	名称
設計	製図	検図	承認	尺度	段差解消スロープ
山本	古宮	本橋	竜口	1:5	
備考					品番
					EWA111H50B
					図番
					EEWA111H50B