


生産中止図面

2007/09

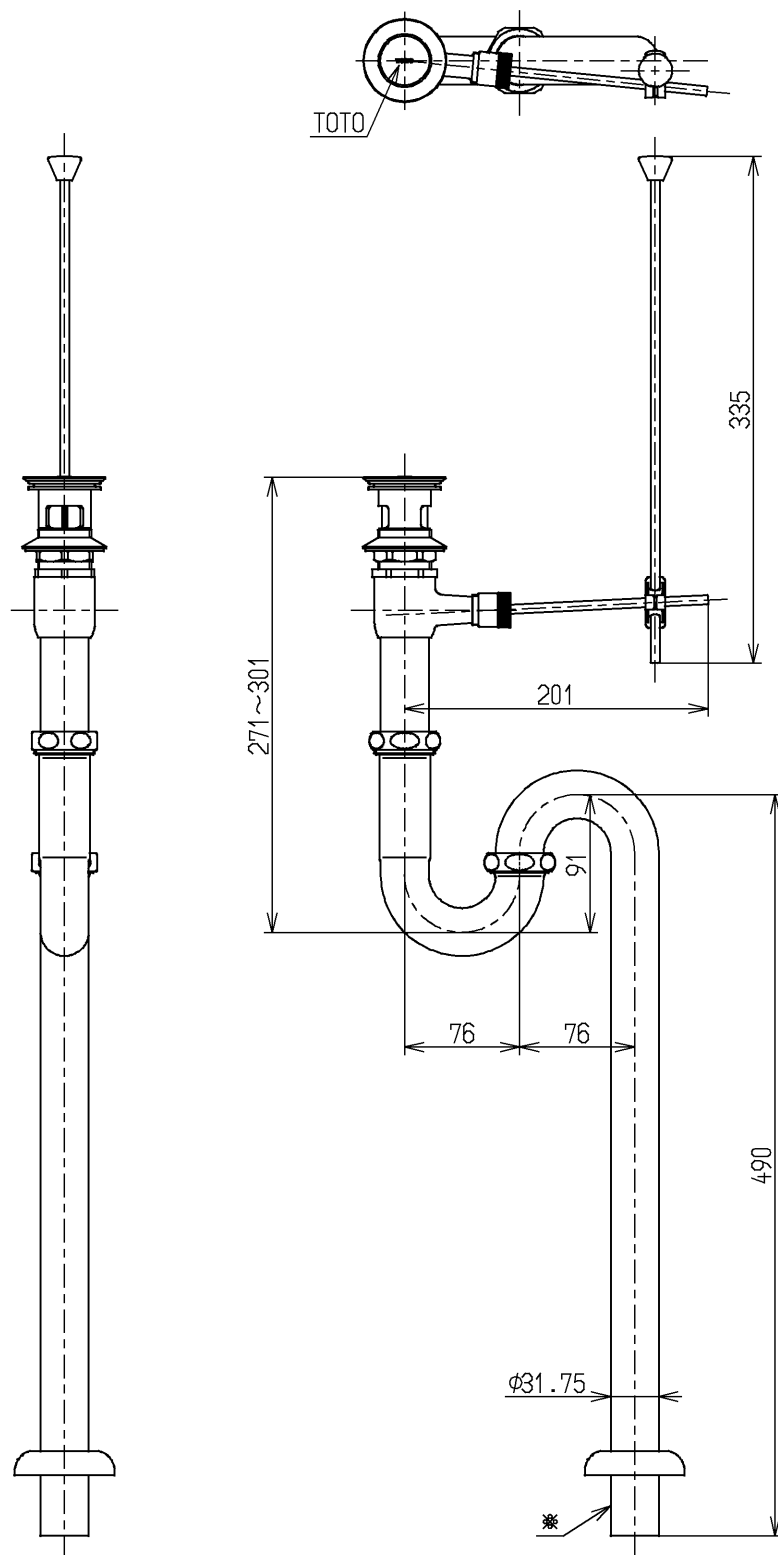

※現場で排水パイプを必要長さにカットして使用する場合は床差し込み代
基準=40以上確保

TOTO			単位 mm	名称 排水金具 (32mm・Sトラップポップアップ式)
製図 磯部	検図 清水	日付 02.08.06	尺度 1:5	図番
備考				T7S9