





生産中止図面  
2016/04

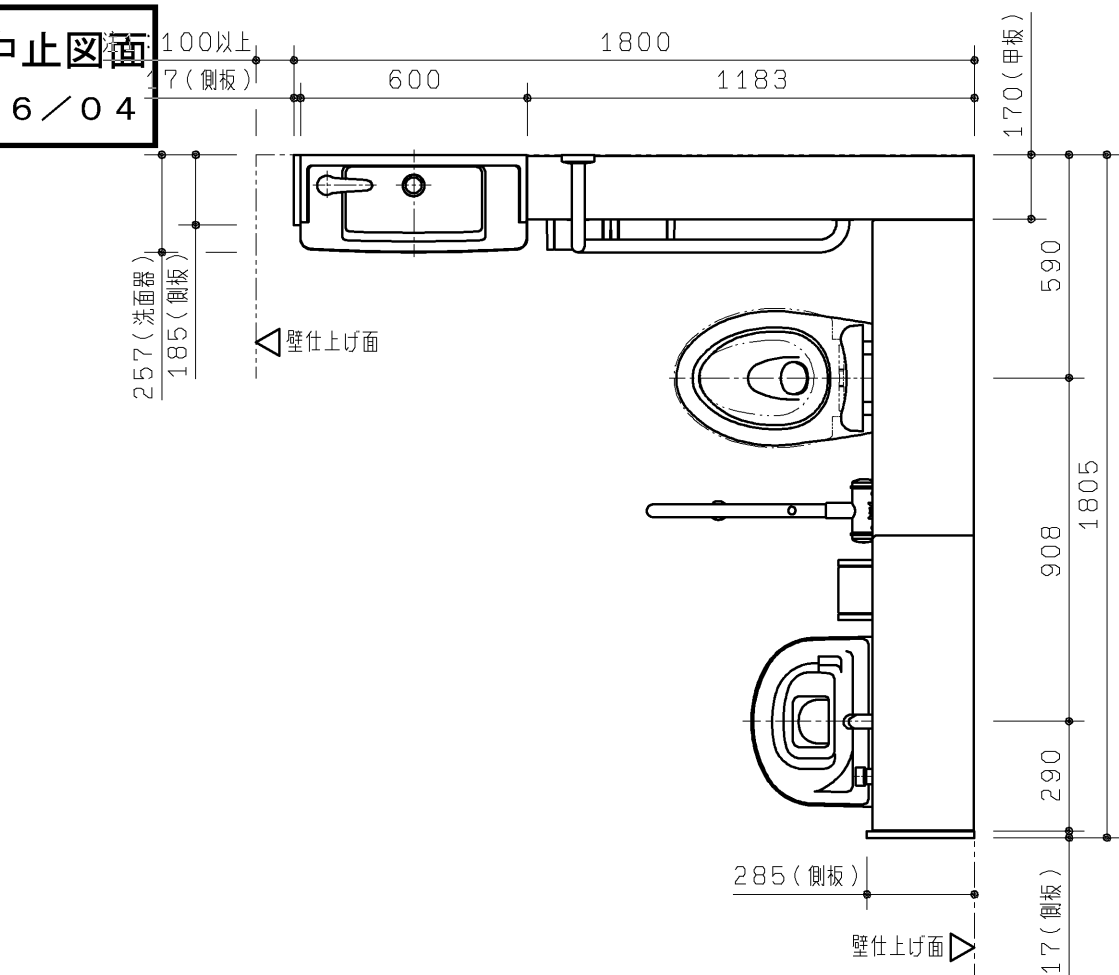

| 品 番           | 品 名            | 仕 様                  |
|---------------|----------------|----------------------|
| UAD91L*B4E*** | コンパクト多機能トイレパック | 汚物流し（側板あり）・洗面器あり・左勝手 |

| 汚物流し電気温水器                             | 洗面器電気温水器               | 手すりカラー              |
|---------------------------------------|------------------------|---------------------|
| D：おまかせ節電なし<br>S：おまかせ節電あり<br>N：電気温水器なし | D：電気温水器あり<br>N：電気温水器なし | W：ホワイト<br>B：ディープブルー |

| タンク給水用水質       |
|----------------|
| 1：水道水<br>2：再生水 |

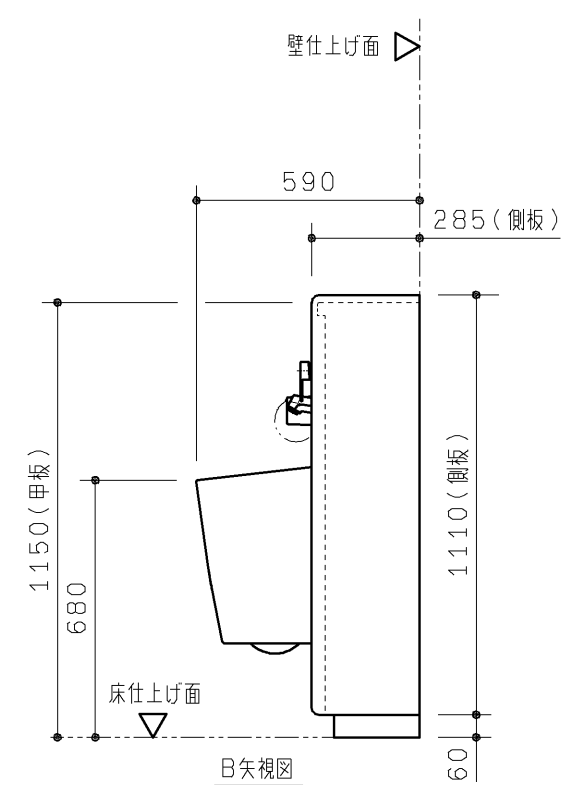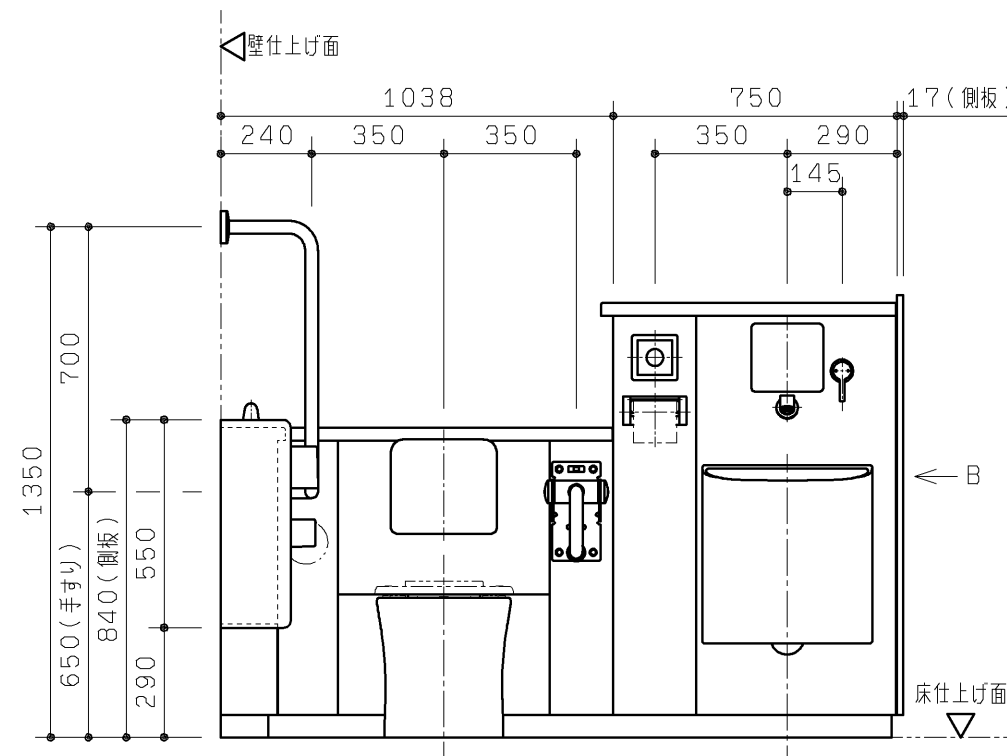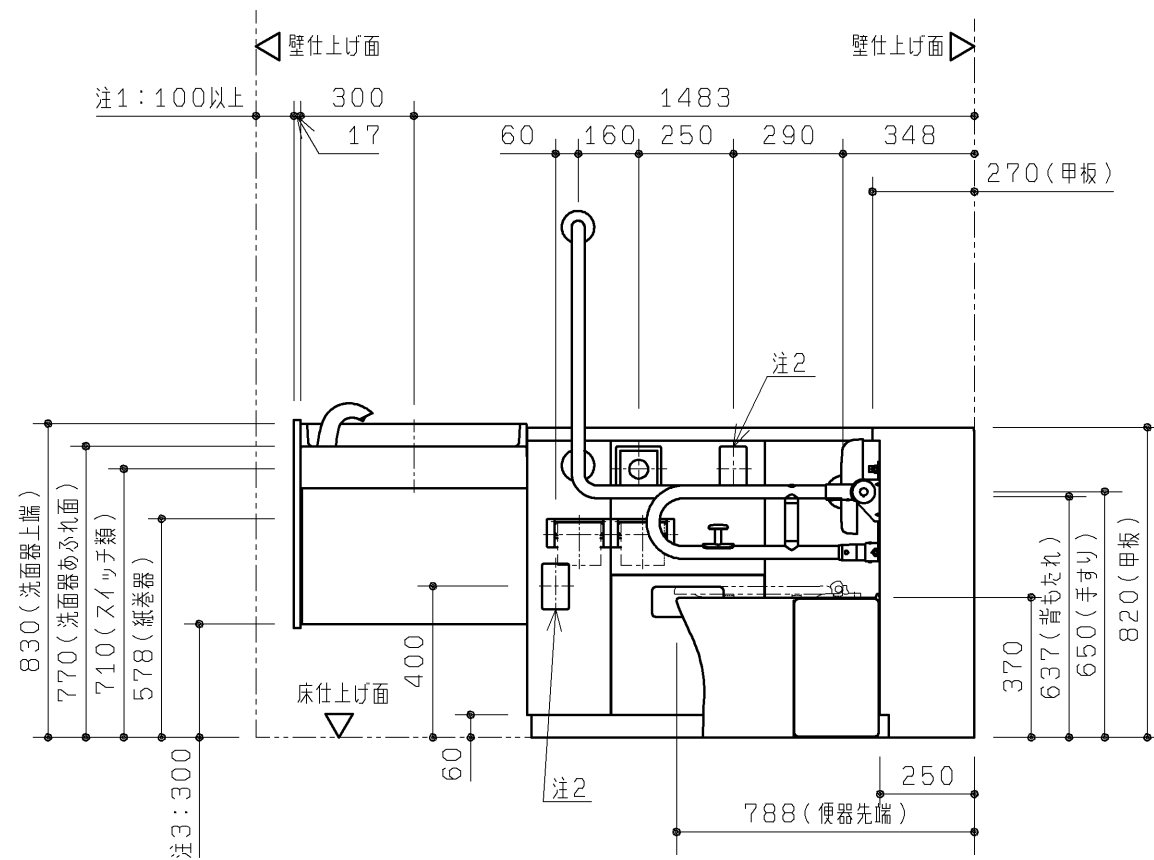

注1：便器前方のスペースを確保するため、100mm以上の寸法が必要です。  
注2：呼出しボタン（別途手配）が設置できます。（ふさぎプレート付き）  
注3：洗面器部ライニング下端の寸法を示します。



| TOTO           |    |    |    | 第三角法 | 単位<br>mm         | 名称                   | コンパクト多機能トイレパック 外観図<br>（汚物流し（側板あり）・洗面器あり／左勝手） |
|----------------|----|----|----|------|------------------|----------------------|----------------------------------------------|
| 製図             | 鈴木 | 検図 | 大里 | 溝口   | 日付<br>14. 12. 15 | 尺度<br>1：20           | 品番<br>UAD91L*B4E***                          |
| 備考<br>全7枚中の1枚目 |    |    |    |      |                  | 図番<br>1-UAD91L=B4E== |                                              |

2016/内訳4

$$\begin{array}{r} \times 2 \times 3 \\ \times 2 \end{array}$$




## ■ 工期事前確認

## ■使用上の注意

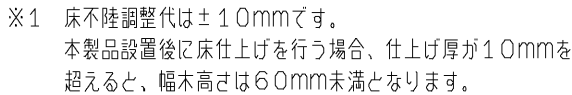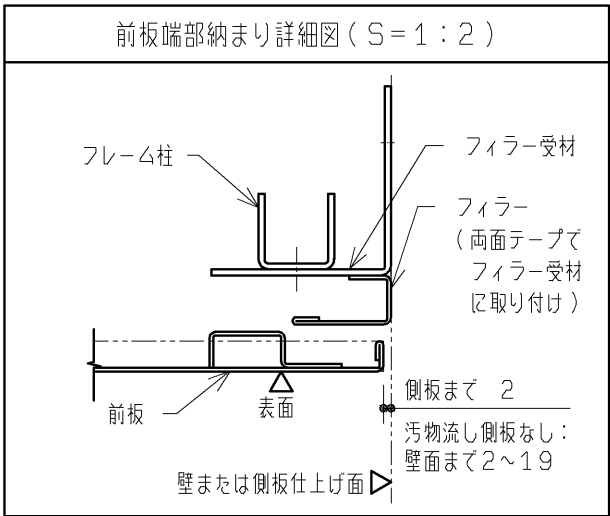A3

生産中止図面  
2016/04

注1：詳細は5枚目をご確認ください。  
注2：ウォシュレットありの場合のみ設置されます。

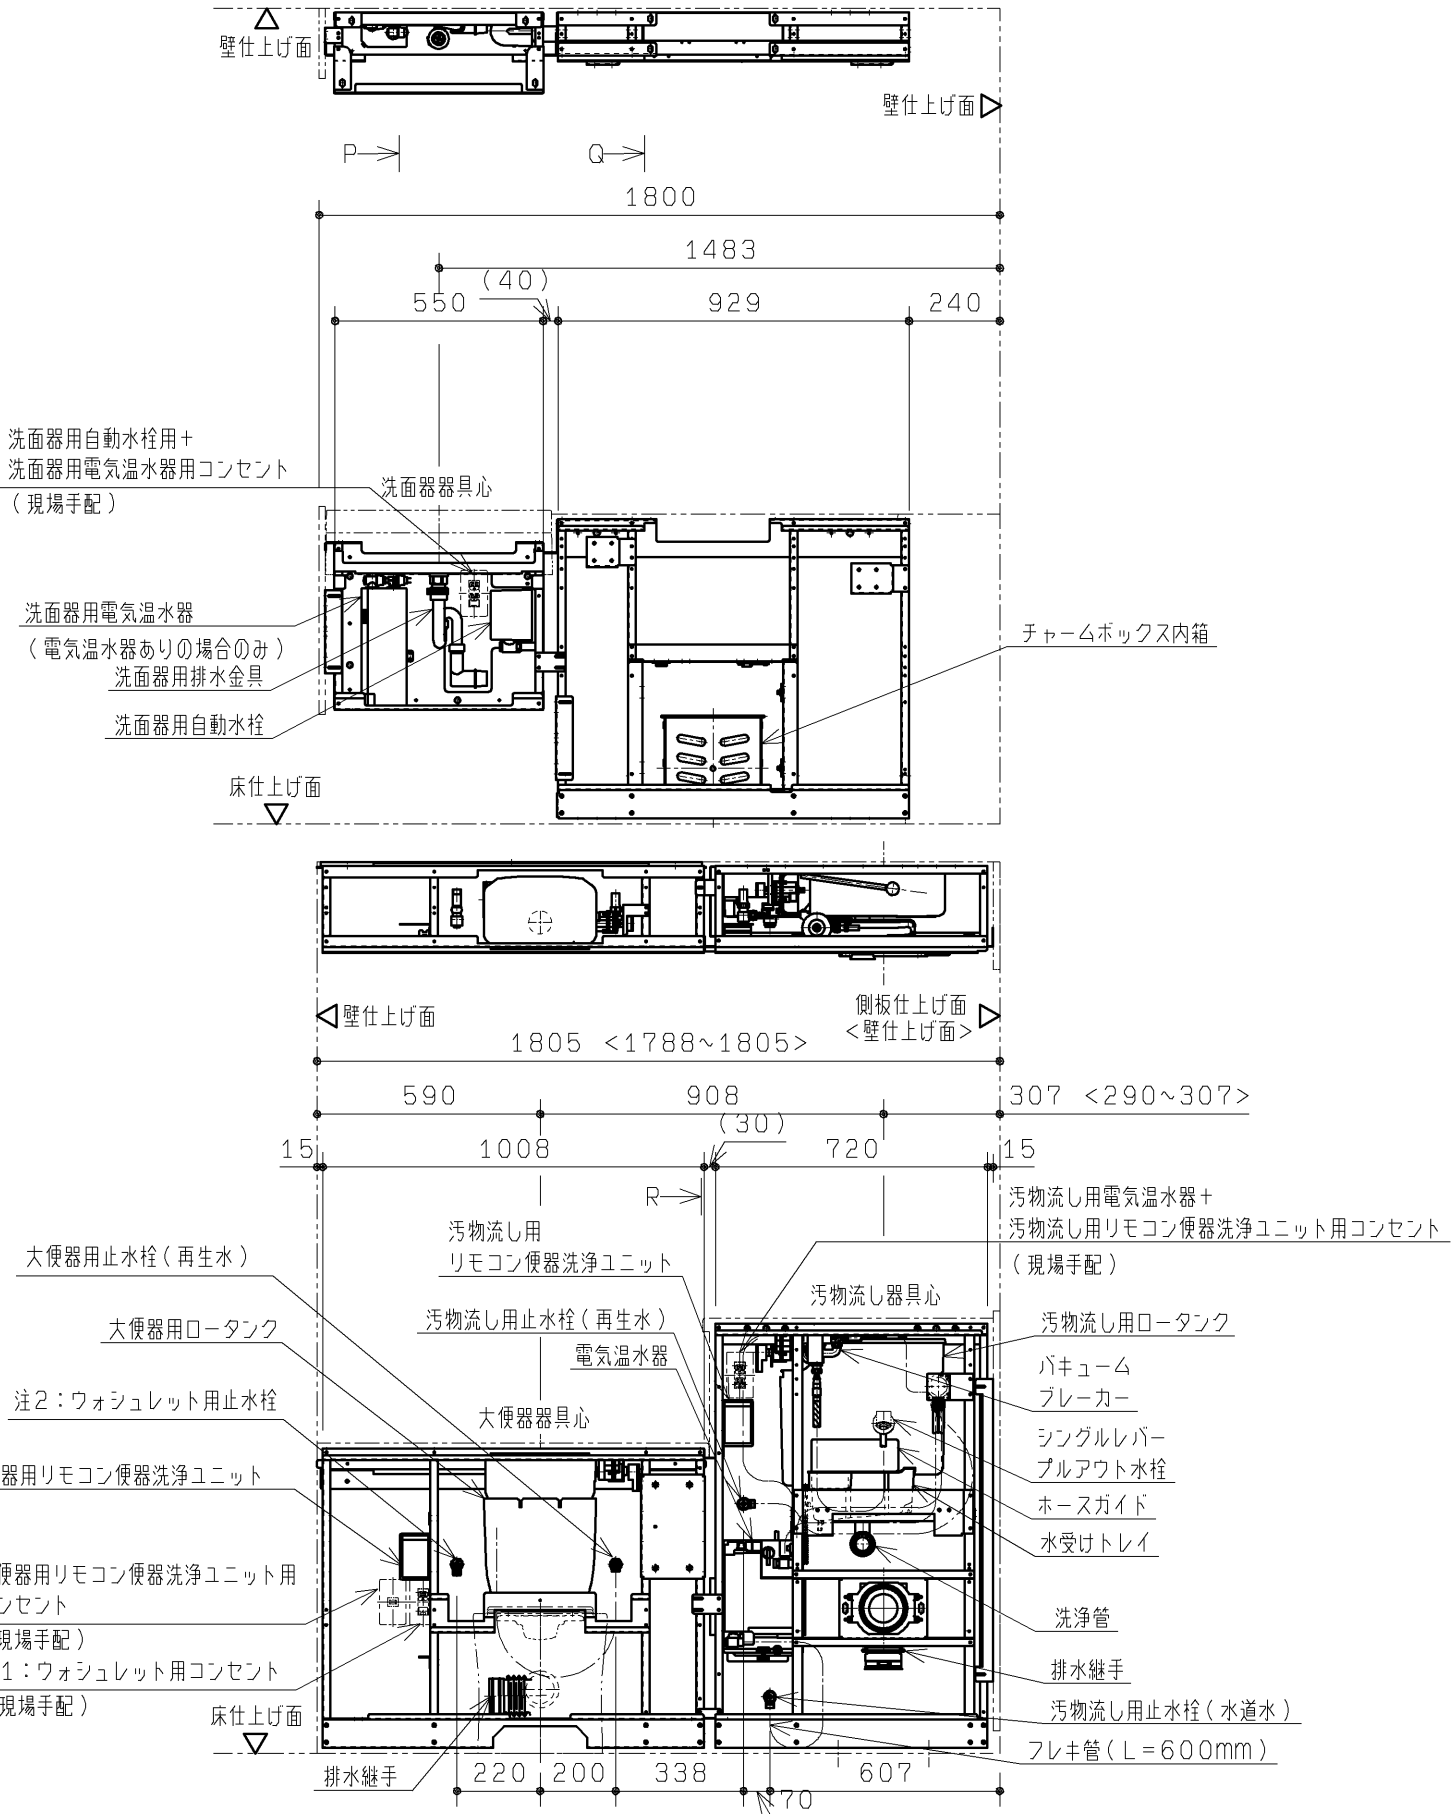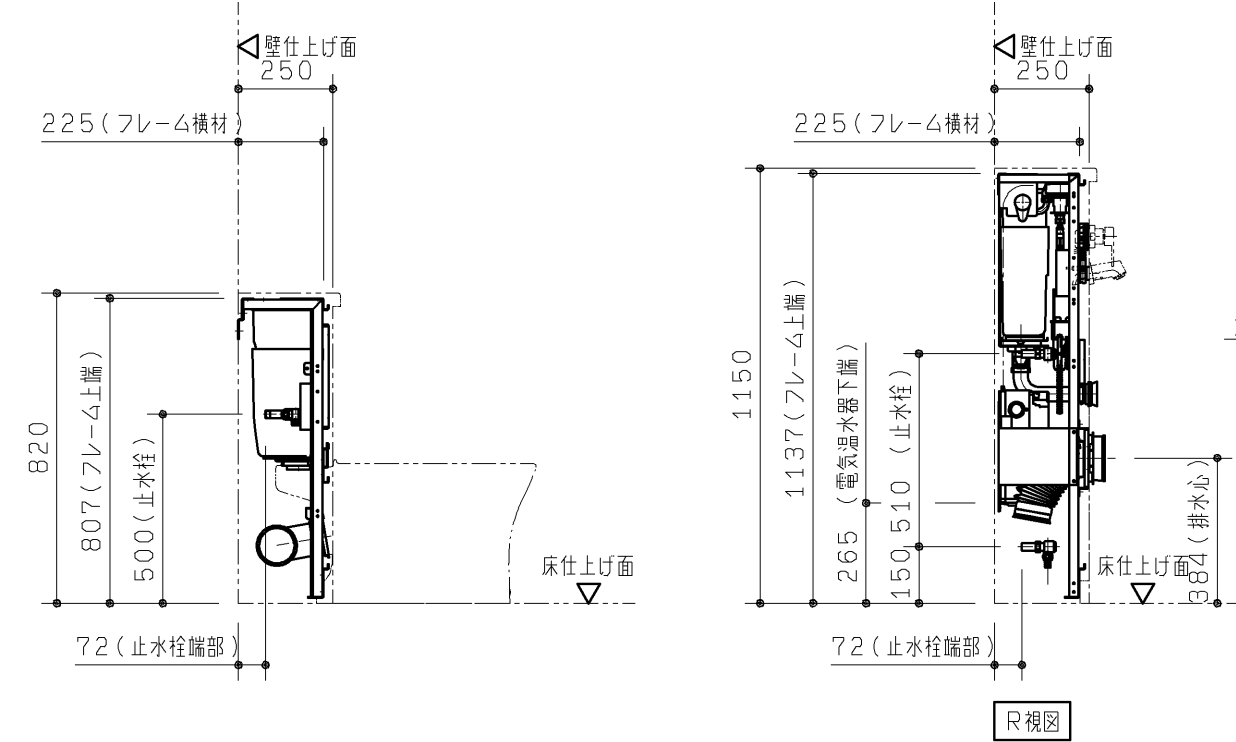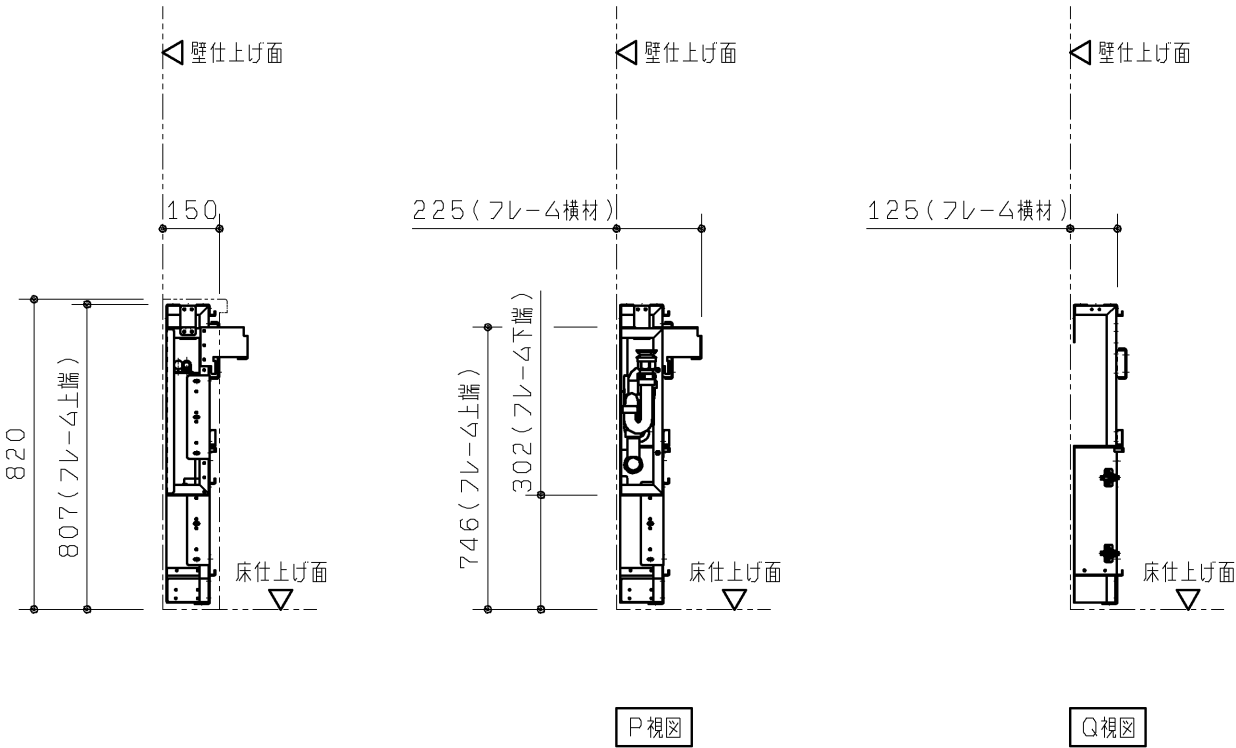


|                |          |      |                  |                                                               |
|----------------|----------|------|------------------|---------------------------------------------------------------|
| TOTO           |          | 第三角法 | 単位<br>mm         | 名称<br>コンパクト多機能トイレパック フレーム詳細図<br>(汚物流し・洗面器あり/左勝手/再生水/汚物流し電温あり) |
| 製図<br>西沢       | 検図<br>大里 | 溝口   | 日付<br>13. 09. 27 | 尺度<br>1 : 20                                                  |
| 備考<br>全7枚中の3枚目 |          |      |                  | 品番<br>UAD91L2B**D**/S**<br>UAD92L2B**D**/S**                  |
|                |          |      |                  | 図番<br>T-UAD91L2B==D==                                         |

※<>内寸法はUAD92系の寸法となります。


壁固定位置には補強が必要となります。  
下記の注記をご参照ください。

■壁固定部

大便器部・汚物流し部

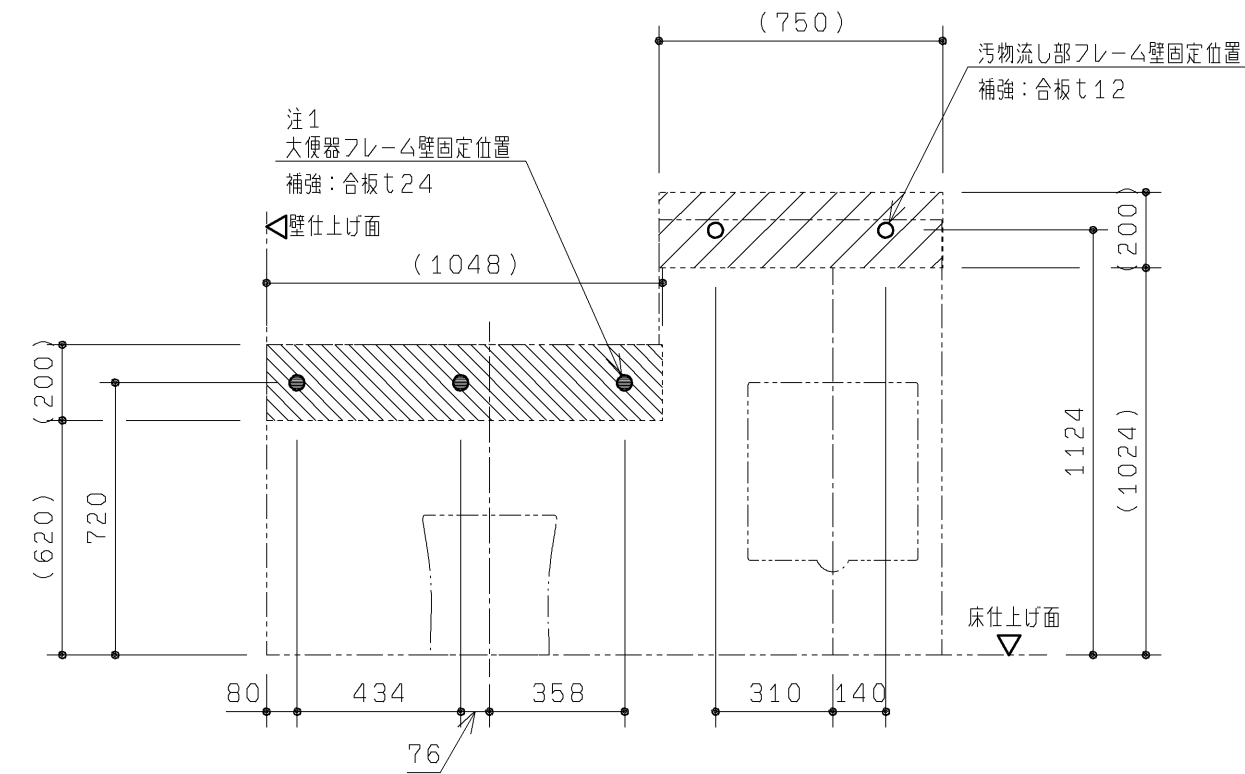


操作系部・洗面器部

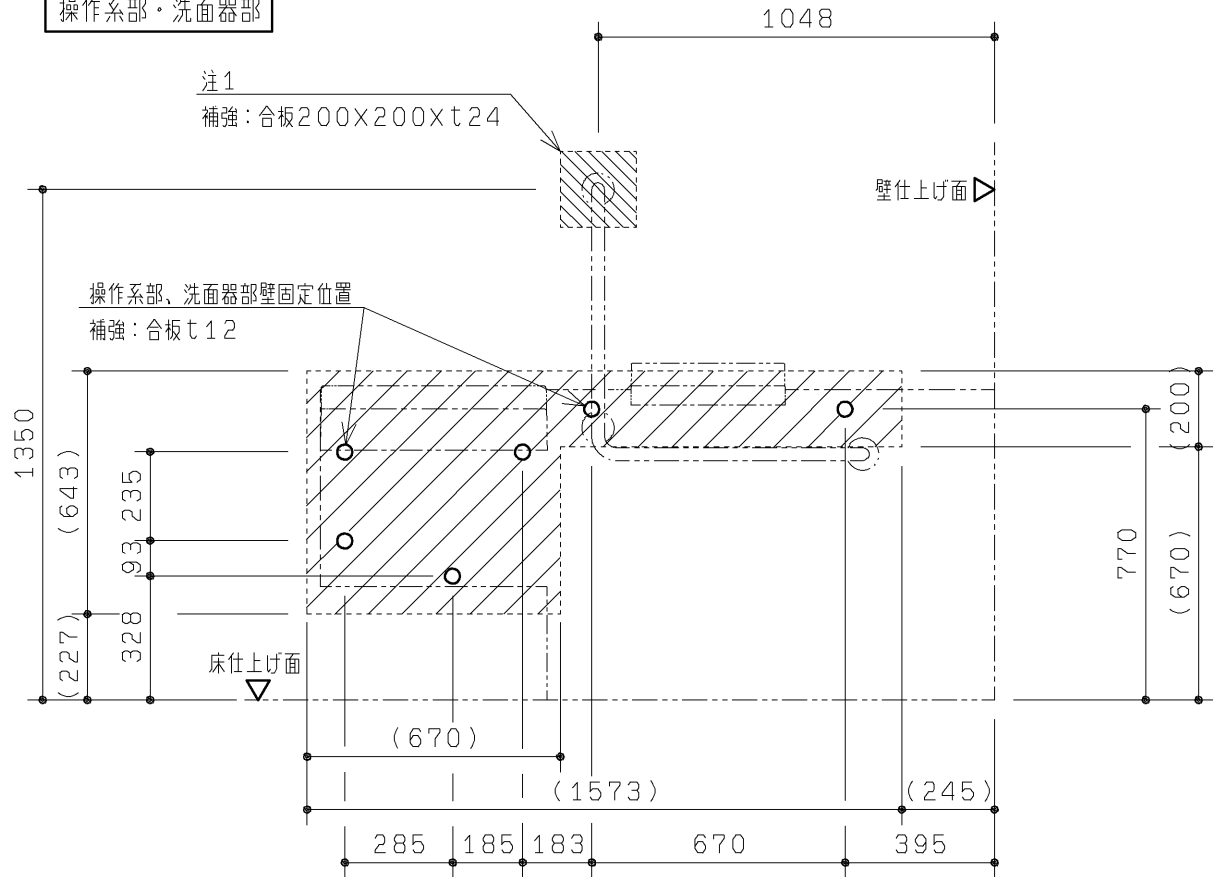

■床固定部

大便器部・汚物流し部・操作系部

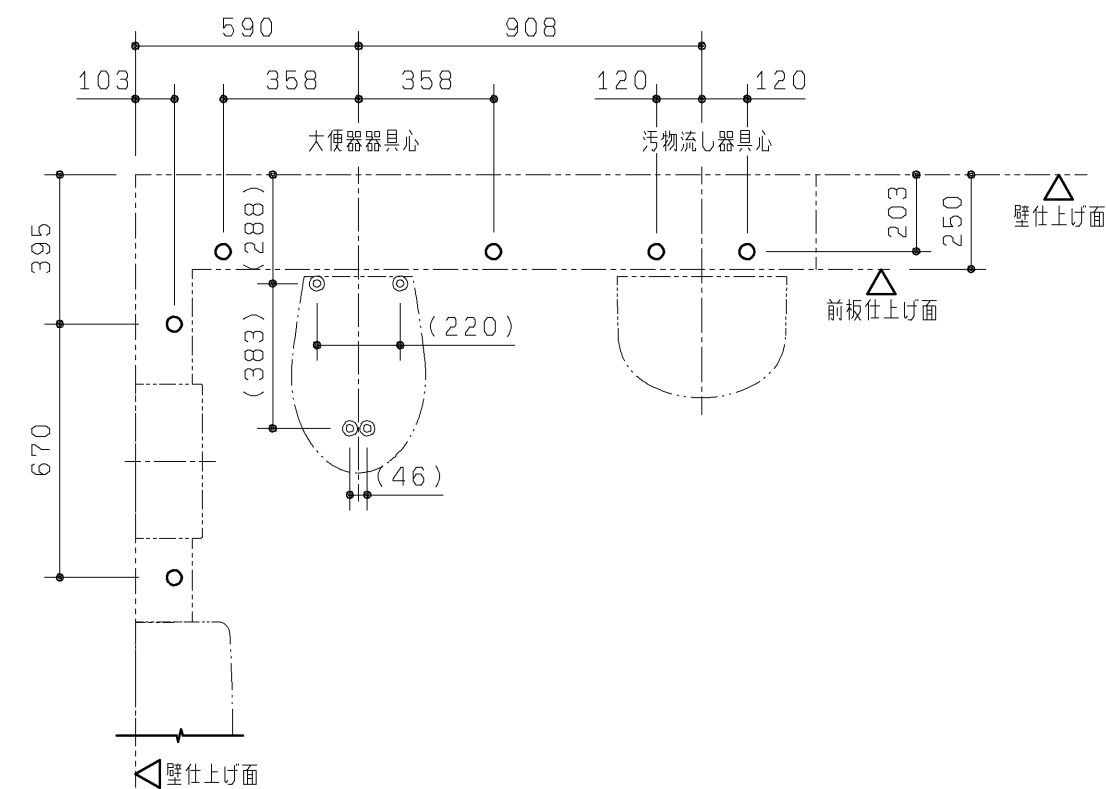

注：壁固定位置は、上図に示す○部および●部になります。

下地別の壁固定部材を下表に示します。

壁下地がLGS＋耐水合板の場合、JAS規格相当の耐水合板を使用してください。

注：壁下地がLGSの場合、フレームが強固に固定できるよう

あらかじめ壁に下記の補強をご用意ください。

斜線部、及び斜線部を含めた十分に広い範囲を補強してください。

（斜線部は必要最小限の貼り付け目安を示しています。）

壁がLGS（H＝4m以下）の場合の補強方法

（フレーム）

| 壁下地      | 壁固定部材                                 |    |
|----------|---------------------------------------|----|
| コンクリート   | 樹脂プラグ（タッピンねじφ4.5～φ6、2用）<br>下穴φ8、深さ：55 | 同梱 |
| LGS＋耐水合板 | トラスタッピンねじ φ5×50                       | 同梱 |

（L型手すり：上部固定4点）


| 壁下地                   | 壁固定部材                      |    |
|-----------------------|----------------------------|----|
| コンクリート<br>（仕上厚10mm以内） | アンカーボルトM6×85<br>下穴φ6、深さ：85 | 同梱 |
| LGS＋耐水合板              | コーチねじ φ6×70                | 同梱 |

注：大便器床固定位置は、左図に示す◎部になります。

（ ）寸法は目安ですので、現場にて大便器を合わせて下穴を開けてください。

（大便器）

| 床下地                   | 床固定部材                         |    |
|-----------------------|-------------------------------|----|
| コンクリート<br>（仕上厚10mm以内） | 樹脂プラグφ4.5～φ6、2用<br>下穴φ8、深さ：55 | 同梱 |

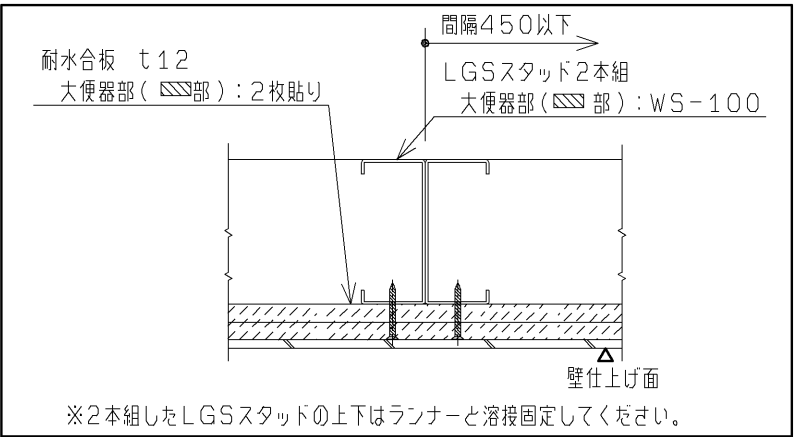

注1：壁下地がLGSの場合、耐水合板t12を2枚

またはt24を1枚貼りしてください。


| TOTO |          |    | 第三角法 | 単位<br>mm   | 名称   | コンパクト多機能トイレパック 事前施工情報<br>（汚物流し・洗面器あり／左勝手） |
|------|----------|----|------|------------|------|-------------------------------------------|
| 製図   | 坪根       | 検図 | 坂岡   | 日付         | 尺度   | 品番                                        |
|      |          |    |      | 12. 12. 25 | 1：20 | UAD91L*****<br>UAD92L*****                |
| 備考   | 全7枚中の4枚目 |    |      |            | 図番   | H-UAD91L=====（1                           |

生産中止図面


20事前施工情報

電 気 工 事

大便器部・汚物流し部

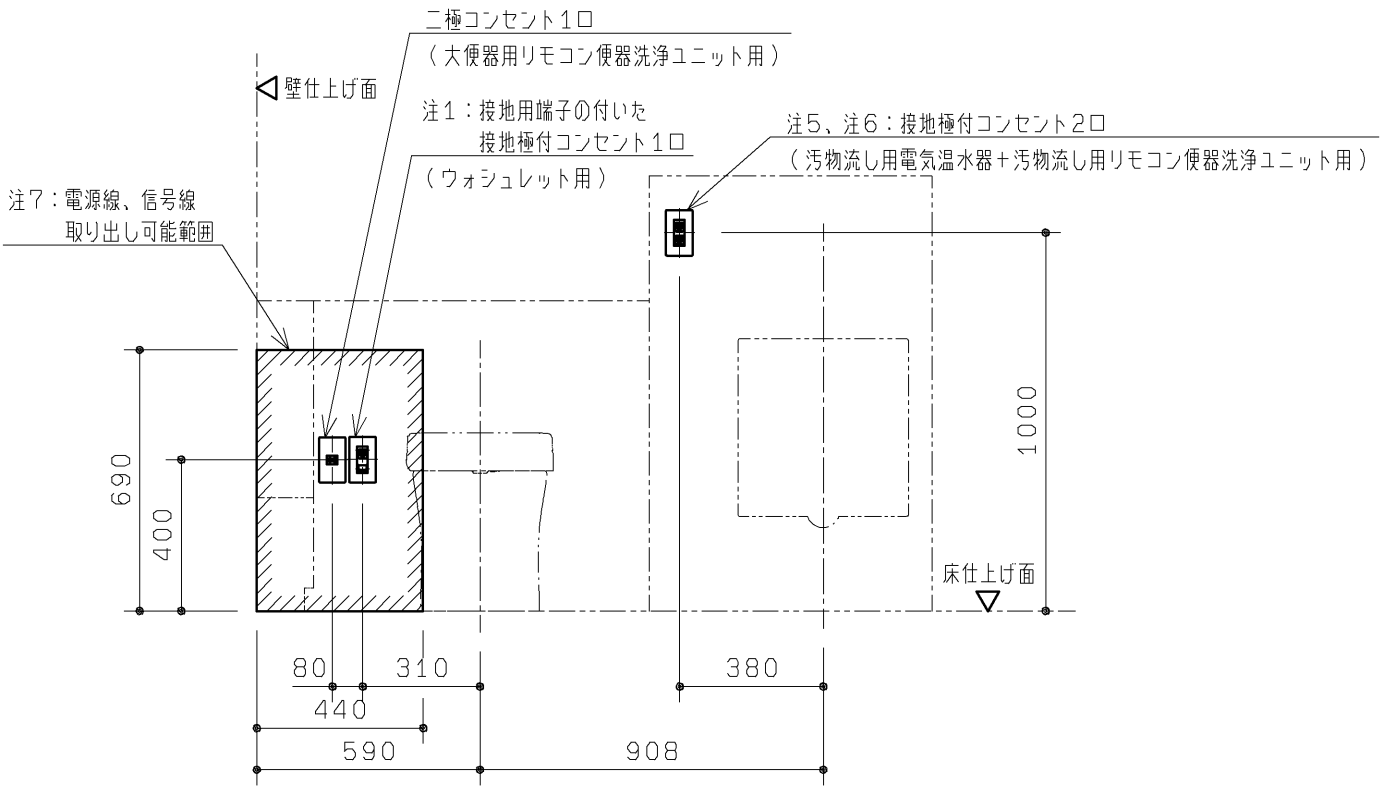

操作系部・洗面器部

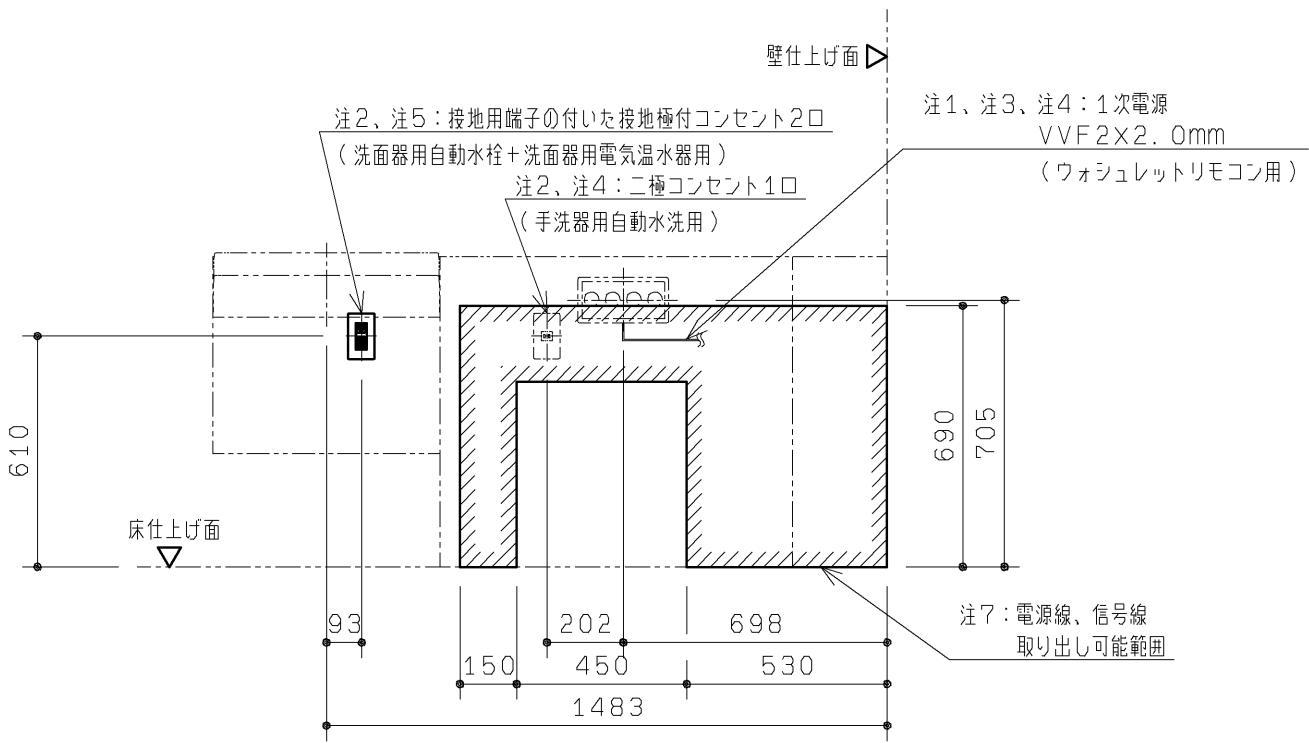

注：各製品の消費電力を確認の上、電気工事を行ってください。部材は現場手配となります。

注1：普通便座仕様の場合は必要ありません。

注2：内蔵器具・フレームと干渉するため、必ず埋込コンセントを準備してください。（露出コンセントは設置不可）

注3：点検口として外す場合がありますので、配線は1m程度余裕を持たせて準備してください。

注4：ウォシュレットリモコンの電源をコンセント投結にする場合、二極コンセント1口が必要となります。  
投結はTYC502を別途手配ください。

注5：電気温水器なしの場合は、二極コンセント1口になります。

注6：接地極付コンセントは、パナソニック電工（株）品番：WN1512K（相当品）を準備してください。

注7：  はウォシュレットリモコン用1次電源、呼出しボタン用電源線・信号線の取り出し可能範囲を示します。




| 器具種類                  | 電源             | 定格消費電力             | 備考                         |
|-----------------------|----------------|--------------------|----------------------------|
| 大便器用<br>リモコン便器洗浄ユニット  | AC100V 50/60Hz | 常時1W、<br>駆動時30W    | ACアダプター電源コードの長さ：1.9m       |
| 汚物流し用<br>リモコン便器洗浄ユニット | AC100V 50/60Hz | 常時1W、<br>駆動時30W    | ACアダプター電源コードの長さ：1.9m       |
| 注1<br>ウォシュレットリモコン     | AC100V 50/60Hz | 1W                 |                            |
| 注1<br>ウォシュレット         | AC100V 50/60Hz | 1280W              | 電源コードの長さ：1.0m、アース線の長さ：0.2m |
| 汚物流し用電気温水器            | AC100V 50/60Hz | 600W               | 電源コードの長さ：0.7m              |
| 洗面器用電気温水器             | AC100V 50/60Hz | 505W               | 電源コードの長さ：1.0m、アース線の長さ：1.0m |
| 洗面器用自動水栓              | AC100V 50/60Hz | 常時0.4W、<br>作動時0.6W | 電源コードの長さ：0.75m             |

|                |               |                |            |    |                                           |
|----------------|---------------|----------------|------------|----|-------------------------------------------|
| TOTO           |               | 第三角法           | 単位<br>mm   | 名称 | コンパクト多機能トイレバック 事前施工情報<br>（汚物流し・洗面器あり／左勝手） |
| 製図<br>坪根       | 検図<br>坂岡<br>本 | 日付<br>13.02.27 | 尺度<br>1：20 | 品番 | UAD91L*B*****<br>UAD92L*B*****            |
| 備考<br>全7枚中の5枚目 |               |                |            | 図番 | H-UAD91L=B===（2                           |

生産中止図面

20事前施工情報

■事前配管情報

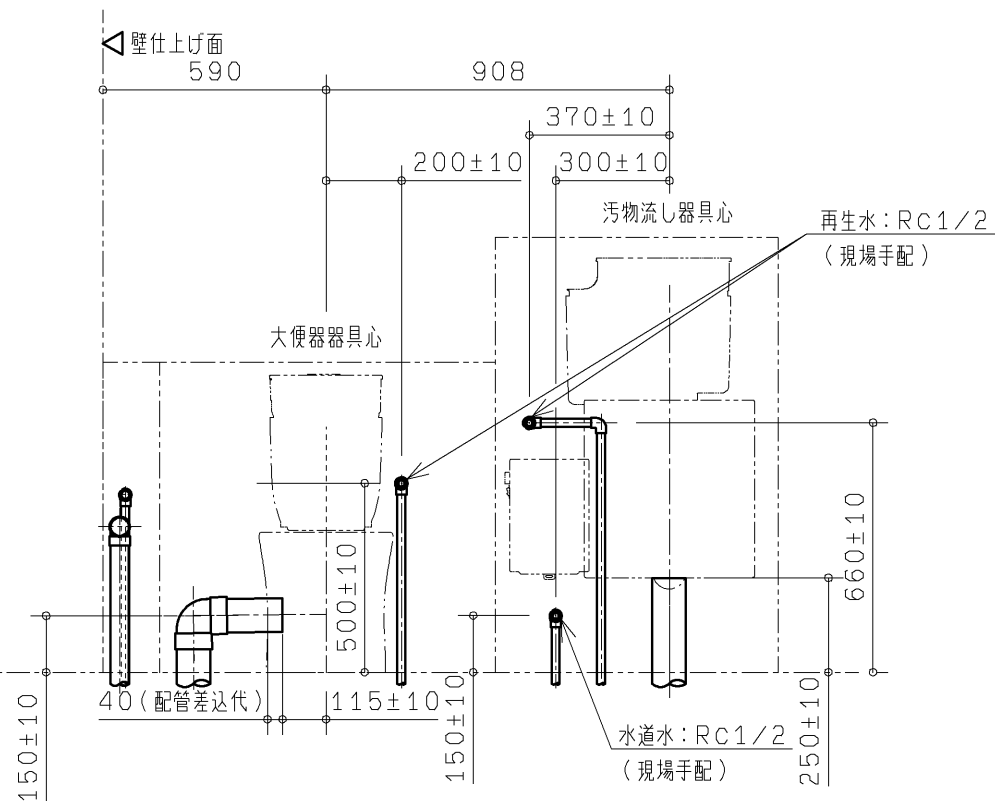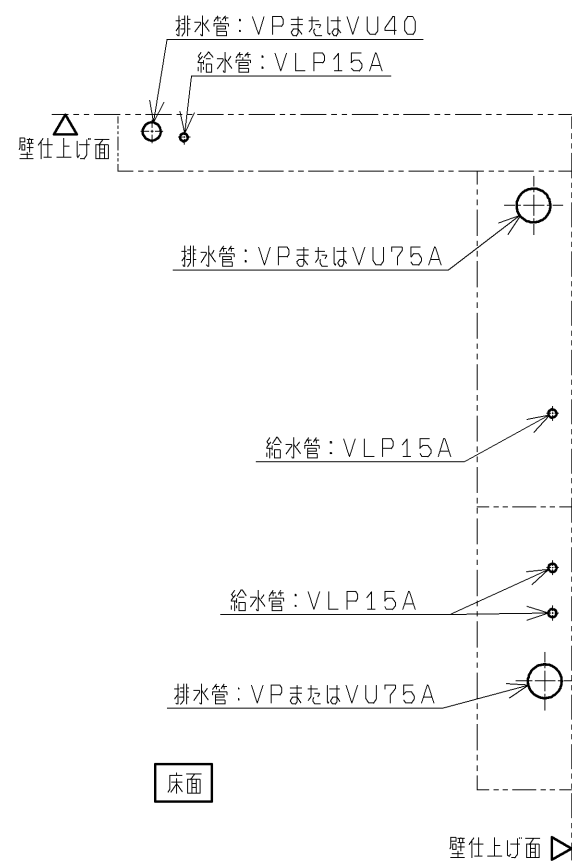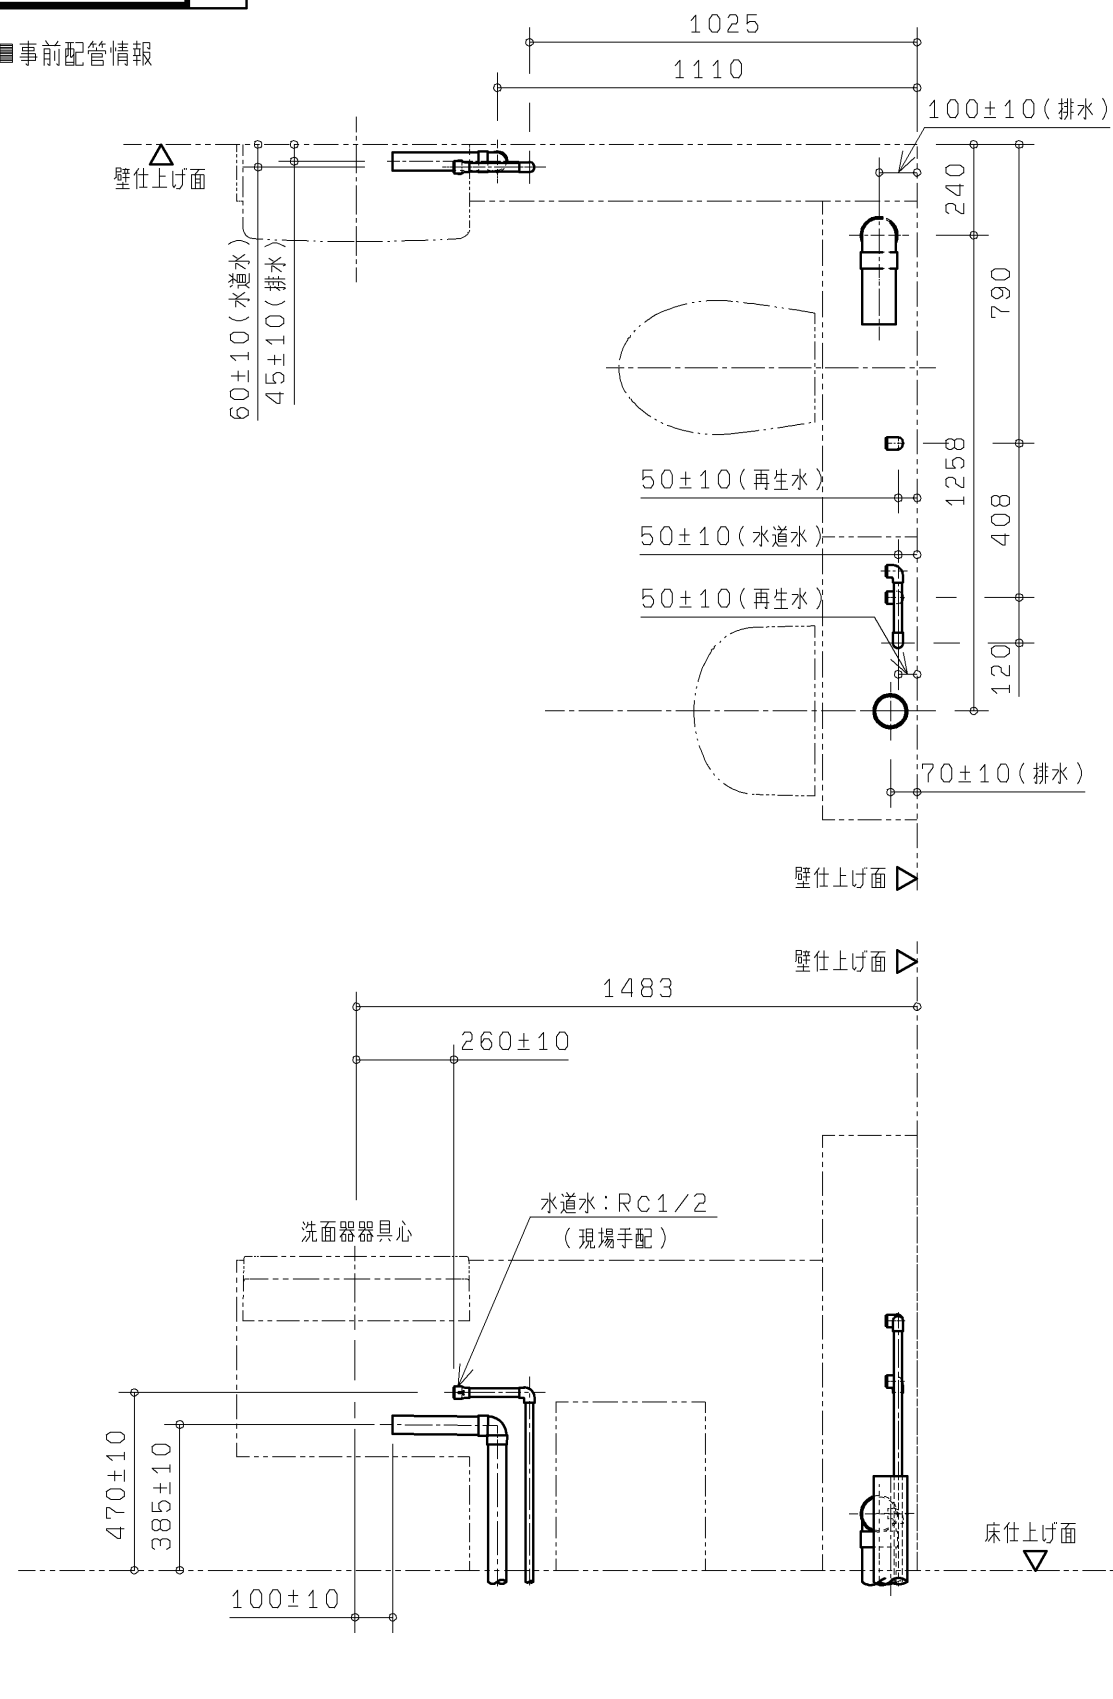

- 注: 給水は図に示す位置に末端RC1/2(5カ所)で準備してください。
- 注: VP75またはVU75排水管は順勾配1/100を、VP40またはVU40排水管は順勾配1/50を確実に確保してください。
- 注: ライニング内に通気管を通すことができませんので、排水はそれぞれ各個抜きにて準備してください。
- 注: 末端は必ず異種金属接続用継手を使用してください。
- 注: 配管は躯体壁などに確実に固定してください。
- 注: 給水最低必要水压0.05MPa(流動時)、最高水压0.75MPa(静止時)
- 注: 左図と異なる位置から配管を立ち上げる場合は、本図面7枚目に示す「配管取り出し可能範囲」を参考にしてください。
- また、寸法詳細及び配管の取り回しに関しては、本図面3枚目に示す「フレーム詳細図」を参照の上、内蔵器具、フレームと干渉しないよう注意してください。
- 注: 再生水としての使用可能な水質範囲をホームページ <http://www.com-et.com/kiki/> または、各支社営業センターまでご確認ください。

|                |          |    |                |            |                                                              |
|----------------|----------|----|----------------|------------|--------------------------------------------------------------|
| TOTO           |          |    | 第三角法           | 単位<br>mm   | 名称<br>コンパクト多機能トイレバック 事前施工情報<br>(汚物流し・洗面器あり/左勝手/再生水/汚物流し電温あり) |
| 製図<br>坪根       | 検図<br>坂口 | 岡本 | 日付<br>13.02.27 | 尺度<br>1:20 | 品番<br>UAD91L2B4*D**/B4*S**<br>UAD92L2B4*D**/B4*S**           |
| 備考<br>全7枚中の6枚目 |          |    |                |            | 図番<br>H-UAD91L2B4=D(3)                                       |



生産中止図面  
2016/04

◆本図はフレームや内蔵物に配管外形が干渉せずに取り出せる、床面・壁面の範囲を示します。  
図に示す範囲以外は配管が取り出せませんので、注意してください。

【給水管】  : 給水管の外形寸法（保温含む）が納まる範囲を示します。

【排水管】  : 排水管の外形寸法が納まる範囲を示します。





※排水管は順勾配を確実に確保してください。  
大便器・汚物流し：1/100  
洗面器・手洗器：1/50

注1：手洗器なしの場合は、大便器給水範囲になります。

注2：手洗器なしの場合は、大便器排水範囲になります。

注3：手洗器なしの場合は、洗面器給水範囲になります。

※大便器排水を真後ろに抜く場合はHP82S（別途手配）を使用してください。

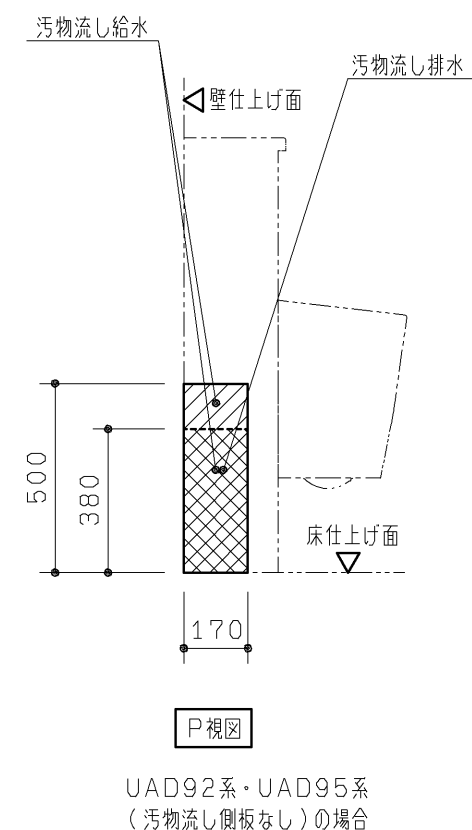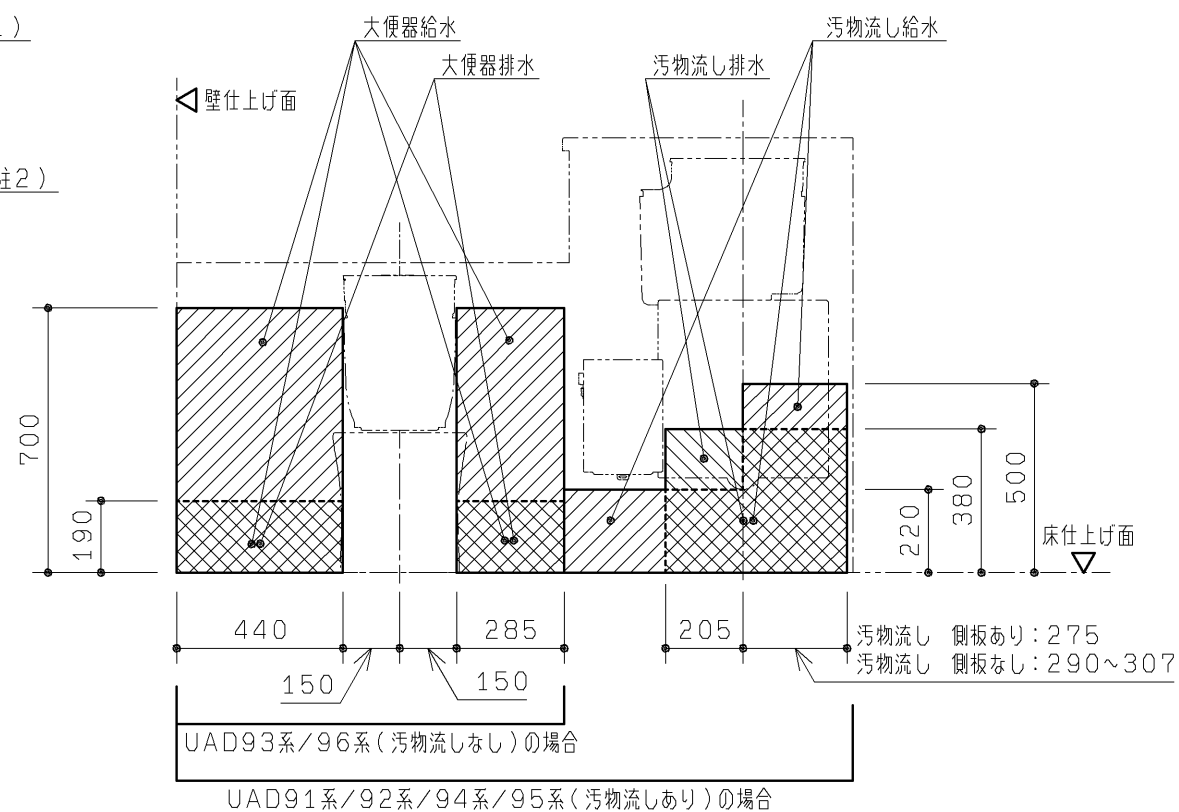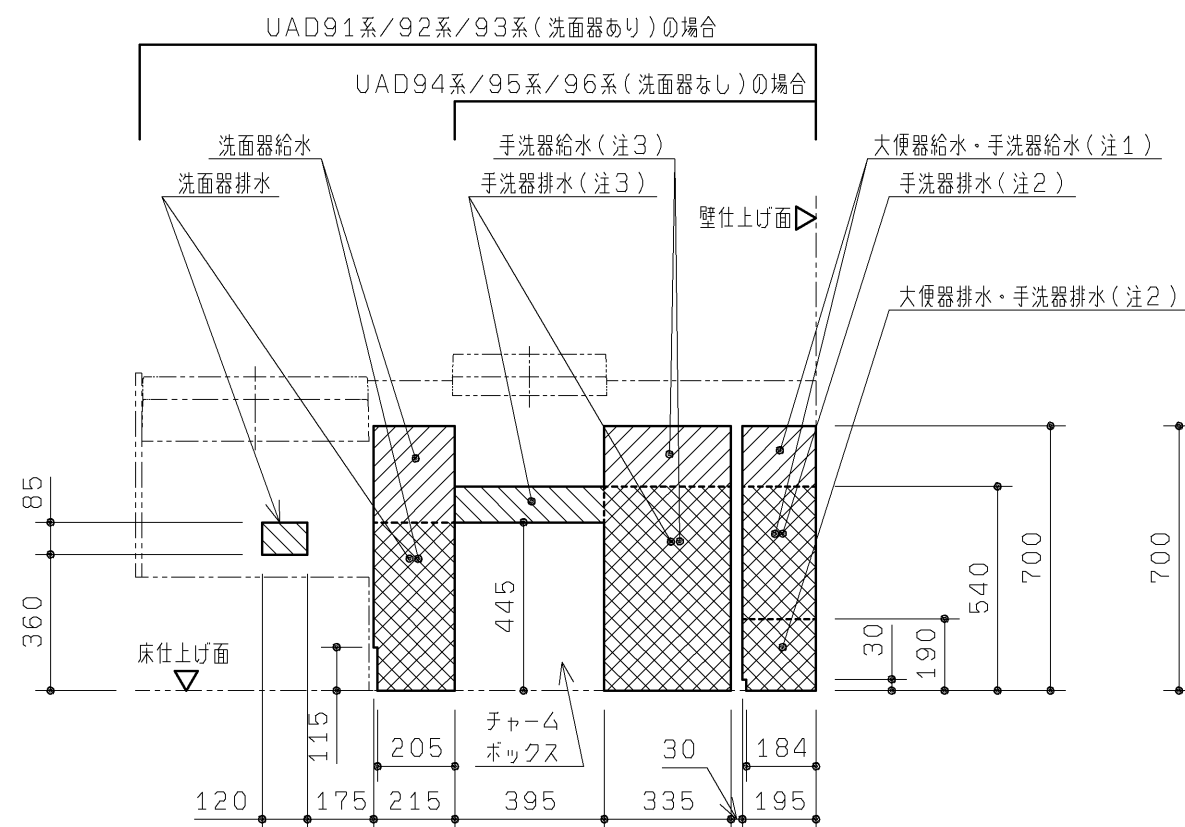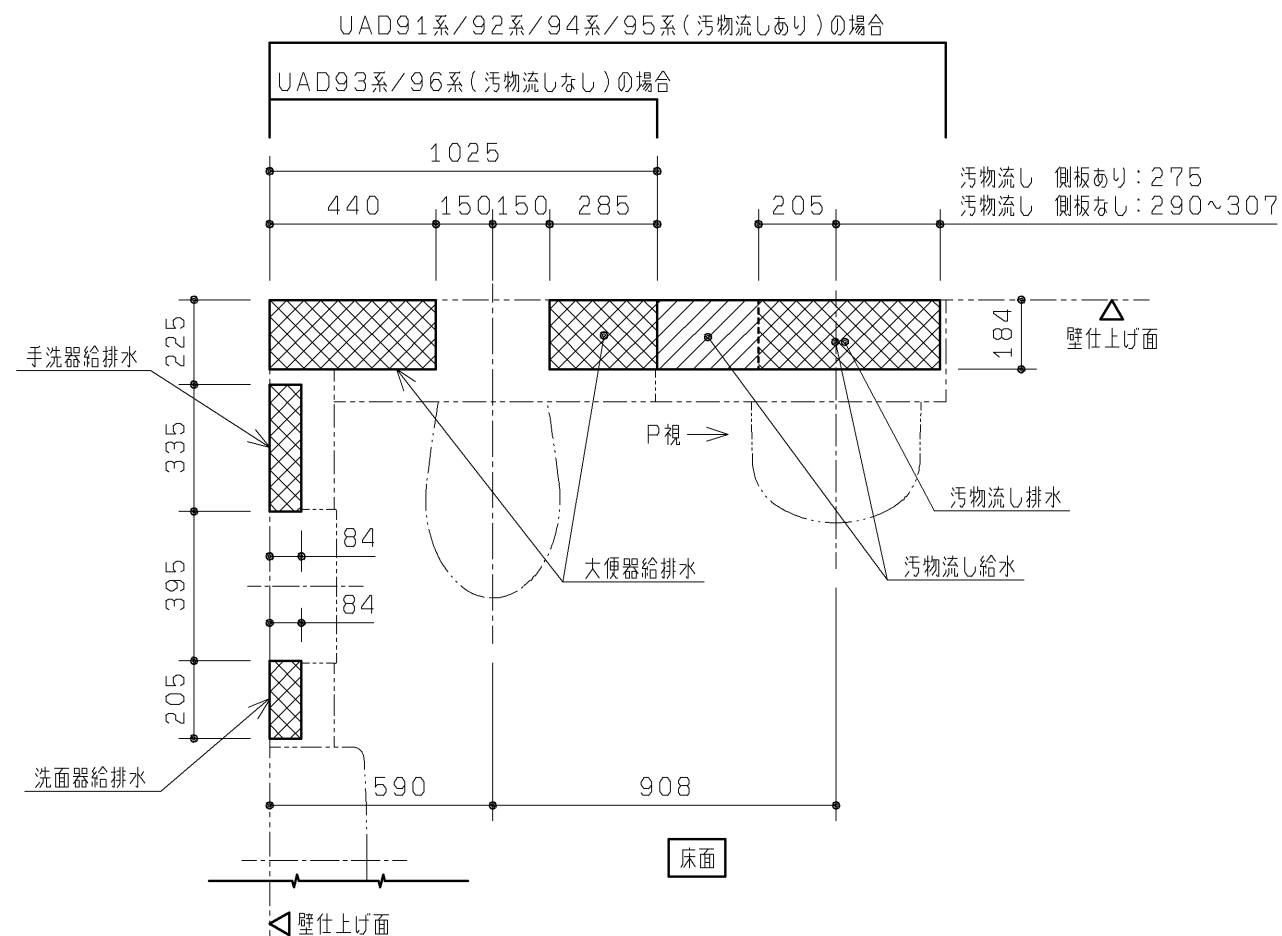

|                    |                   |                  |               |                                              |
|--------------------|-------------------|------------------|---------------|----------------------------------------------|
| <b>TOTO</b>        |                   | 第三角法             | 単位<br>mm      | 名称<br>コンパクト多機能トイレバック 配管取り出し可能範囲<br>( 左勝手共通 ) |
| 製図<br>坪根           | 検図<br>坂<br>岡<br>本 | 日付<br>12. 12. 25 | 尺度<br>1 : 2 0 | 品番<br>UAD9*L*A*****<br>UAD9*L*B*****         |
| 備考<br>全 7 枚中の 7 枚目 |                   |                  |               | 図番<br>H-UAD9=L=A== ( 4                       |