

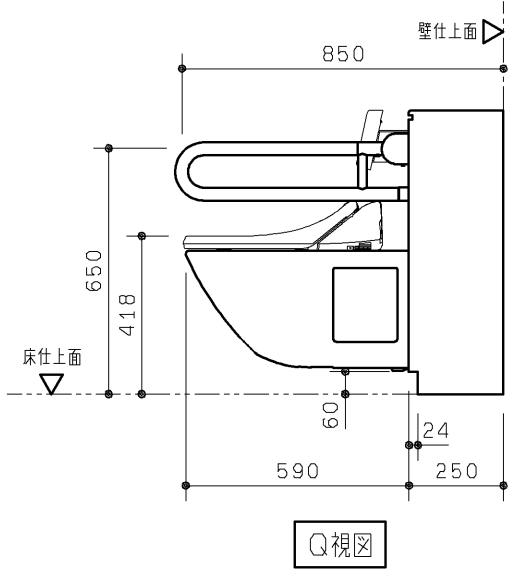
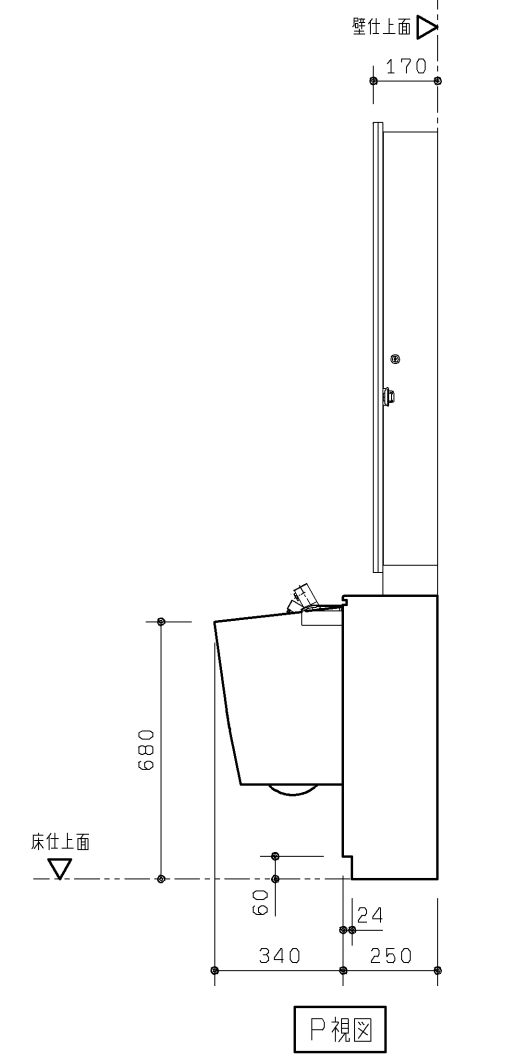


生産中止図面

2012/03

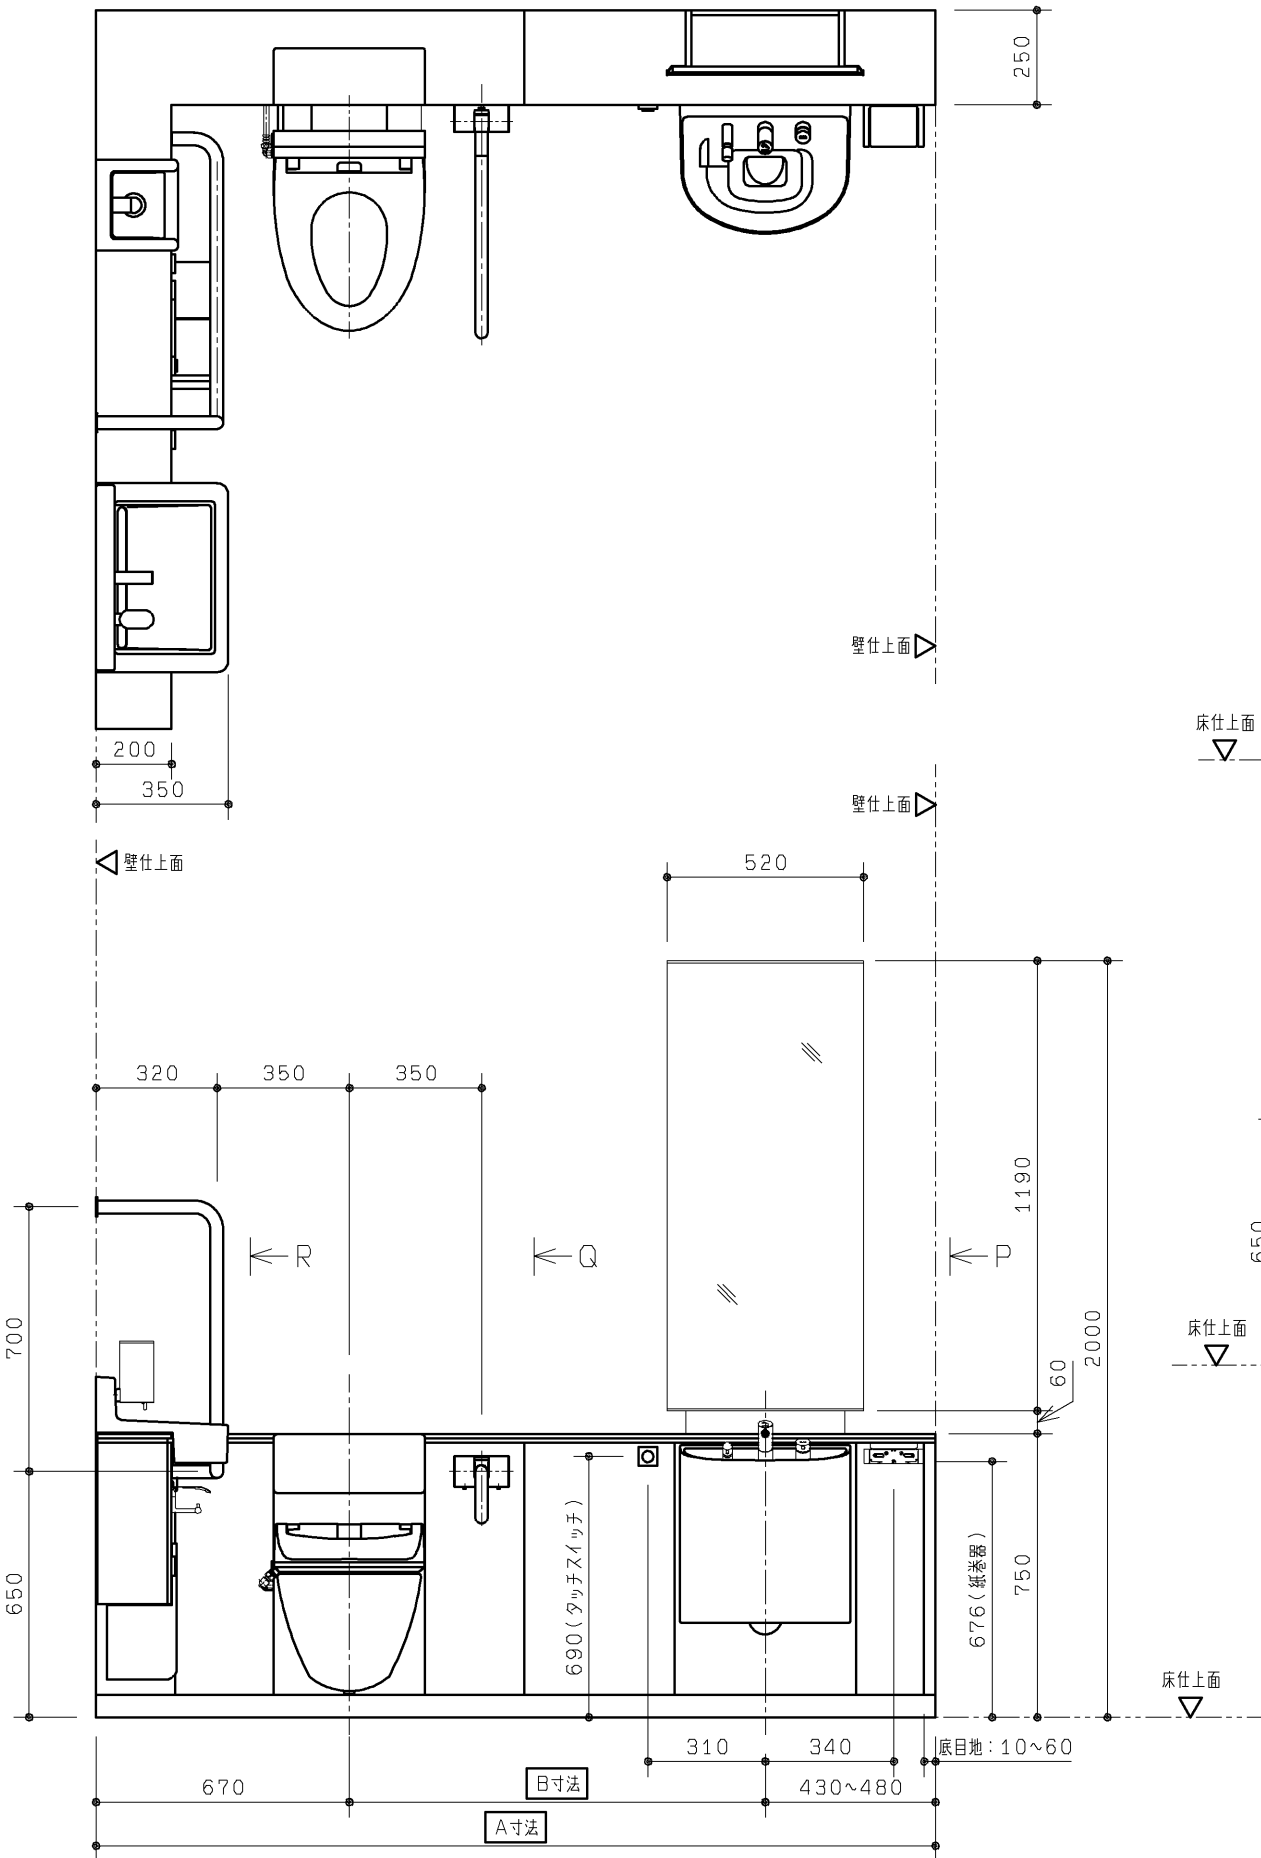

| 品番             | 品名                 |             | 仕様         |
|----------------|--------------------|-------------|------------|
| XPDA*L*A**A*** | フラットカウンター多目的トイレパック |             | 汚物流し有り・左勝手 |
|                | 前板カラー              | カウンターカラー    | 手すりカラー     |
|                | W：ニュートラルホワイト       | W：パルフェホワイト  | W：ホワイト     |
|                | B：ニュートラルブラック       | B：パルフェブラック  | G：ダークグレー   |
|                | G：ニュートラルグレー        |             |            |
|                | フラッシュバルブ           | 洗面器電気温水器    |            |
|                | 7：水道水用             | 1：有り        |            |
|                | 8：再生水用             | 2：無し        |            |
|                | 操作系側間口             | C寸法         | D寸法        |
|                | S：1900mm           | 1900        | 985        |
|                | L：2200mm           | 2200        | 1285       |
|                | 大便器側対応間口           | A寸法         | B寸法        |
|                | 1：2000～2050未満      | 2000～2050未満 | 900        |
|                | 2：2050～2100未満      | 2050～2100未満 | 950        |
|                | 3：2100～2150未満      | 2100～2150未満 | 1000       |
|                | 4：2150～2200未満      | 2150～2200未満 | 1050       |
|                | 5：2200～2250未満      | 2200～2250未満 | 1100       |
|                | 6：2250～2300未満      | 2250～2300未満 | 1150       |
|                | 7：2300～2350未満      | 2300～2350未満 | 1200       |
|                | 8：2350～2400未満      | 2350～2400未満 | 1250       |

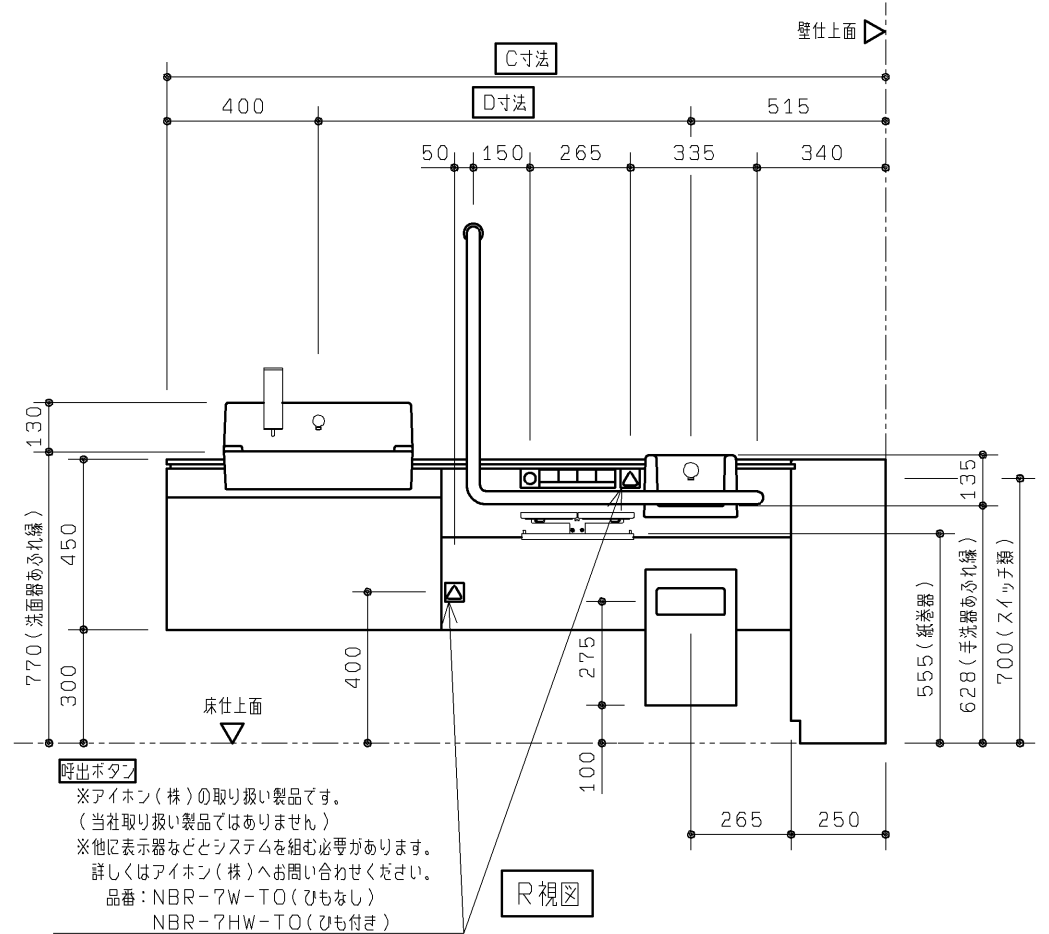

※アイホン(株)の取り扱い製品です。  
(当社取り扱い製品ではありません)  
※他に表示器などとシステムを組む必要があります。  
詳しくはアイホン(株)へお問い合わせください。  
品番: NBR-7W-TO (ひもなし)  
NBR-7HW-TO (ひも付き)

|                |                |                |            |                      |                                                                    |
|----------------|----------------|----------------|------------|----------------------|--------------------------------------------------------------------|
| TOTO           |                |                | 第三角法       | 単位<br>mm             | 名称<br>RESTROOM ITEM 01<br>フラットカウンター多目的トイレパック 外観図<br>( 汚物流し有り・左勝手 ) |
| 製図<br>島野       | 検図<br>吉良<br>松尾 | 日付<br>'08.7.29 | 尺度<br>1/20 | 品番<br>XPDA*L*A**A**  |                                                                    |
| 備考<br>全8枚中の1枚目 |                |                |            | 図番<br>I-XPDA*L*A**A_ |                                                                    |

生産中止図面

2012/03

| 内 訳               | 仕 様                                                                   | 数  |
|-------------------|-----------------------------------------------------------------------|----|
| 大便器               | エロンゲート 壁掛フチ無しトルネード大便器 色：ホワイト                                          | 1  |
| 大便器用フラッシュバルブ      | オートクリーンC 専用埋込タイプ 洗浄水量：大8L・小6L AC100V 50／60HZ 定格消費電力：常時2W以下、バルブ作動時4W以下 | 1  |
| 大便器用洗浄スイッチ        | タッチスイッチ洗浄 アルミアルマイト色                                                   | 1  |
| ウォシュレット           | 袖なしタイプ 色：ホワイト 専用リモコン付 AC100V 50／60HZ 定格消費電力：1282W                     | 1  |
| ウォシュレットリモコン       | アルミアルマイト色 AC100V 50／60HZ 定格消費電力：1W                                    | 1  |
| 背もたれ              | 固定式背もたれ（ソフトタイプ） 色：ライトグレー                                              | 1  |
| 手すり               | 腰掛便器用可動式手すり（はね上げタイプ） 樹脂被覆タイプ 色：ホワイトまたはダークグレー                          | 1  |
|                   | 腰掛便器用手すり（固定式L形） 樹脂被覆タイプ 色：ホワイトまたはダークグレー                               | 1  |
| 大便器用紙巻器           | 二連紙巻器（ワンハンドカット機能付） 材質：アルミ                                             | 1  |
| 大便器用排水フランジ        | スリップインタイプ 各個抜き用排水継手付                                                  | 1  |
| 手洗器               | セルフリム手洗器 色：ホワイト                                                       | 1  |
| 手洗器用水栓            | アクアオート 単水栓 AC100V 50／60HZ 定格消費電力：常時0.5W、作動時0.7W                       | 1  |
| チャームボックス          | 材質：亜鉛めっき鋼板 焼付塗装 アルミアルマイト色                                             | 1  |
| 洗面器               | セルフリム洗面器 色：ホワイト                                                       | 1  |
| 洗面器用水栓            | アクアオート 単水栓 AC100V 50／60HZ 定格消費電力：常時0.5W、作動時0.7W                       | 1  |
| 洗面器用水石けん入れ        | 横形水石けん入れ 手動式 容量：250ml                                                 | 1  |
| 汚物流し              | 壁掛フチ無しトルネード汚物流し 色：ホワイト                                                | 1  |
| 汚物流し用フラッシュバルブ     | オートクリーンC 専用埋込タイプ 洗浄水量8L AC100V 50／60HZ 定格消費電力：常時2W以下、バルブ作動時4W以下       | 1  |
| 汚物流し用洗浄スイッチ       | タッチスイッチ洗浄 アルミアルマイト色                                                   | 1  |
| 汚物流し用水栓           | タッチ式ブルアウト水栓                                                           | 1  |
| 汚物流し用電気温水器        | 元止め式 ライニング内蔵用 貯湯量：約3L 適温出湯（出湯温度：約36℃） AC100V 50／60HZ 定格消費電力：600W      | 1  |
| 汚物流し用水石けん入れ       | 横形水石けん入れ 手動式 タンク別体 容量：1200ml                                          | 1  |
| 汚物流し用紙巻器          | シングル紙巻器（ワンハンドカット機能付） 材質：アルミ                                           | 1  |
| 汚物流し用排水フランジ       | スリップインタイプ 各個抜き用排水継手付                                                  | 1  |
| 鏡キャビネット           | 両面化粧パーチクルボード 本体色：ホワイト                                                 | 1  |
| 前板                | ポリオレフィン系樹脂積層鋼板 色：ニュートラルホワイト、ニュートラルブラック、ニュートラルグレーのいずれか                 | 1式 |
| カウンター             | エポキシアクリレート系人工大理石「マーブライト」 色：パルフェホワイトまたはパルフェブラック                        | 1式 |
| 幅木                | ステンレス（ヘアライン仕上げ）                                                       | 1式 |
| 設置フレーム            | 溶融亜鉛めっき鋼板                                                             | 1式 |
| 洗面器排水管            | VP（硬質塩化ビニル管）JIS K6741                                                 | 1式 |
| 洗浄管、スパッド、フレーム設置部材 | 専用タイプ同梱                                                               | 1式 |

※配管部材は含まれておりません。別途現場にてご用意ください。

※コンセント部材は含まれておりません。別途現場にてご用意ください。

※呼出ボタンは含まれておりません。別途現場にてご用意ください（2ヶ所）。

呼出ボタンはアイホン（株）の取り扱い製品です。（当社取り扱い製品ではありません）

呼出ボタンは他に表示器などとシステムを組む必要があります。詳しくはアイホン（株）へお問い合わせください。






品番：NBR-7W-TO（ひもなし）

NBR-7HW-TO（ひも付き）

|                |                |                |         |                      |                                                                      |
|----------------|----------------|----------------|---------|----------------------|----------------------------------------------------------------------|
| TOTO           |                |                | 第三角法    | 単位<br>mm             | 名称<br>RESTROOM ITEM 01<br>フラットカウンター多目的トイレパック 仕様書<br>（汚物流し有り・洗面器電温無し） |
| 製図<br>吉良       | 検図<br>島野<br>松尾 | 日付<br>'08.7.29 | 尺度<br>－ | 品番<br>XPDA***A*2A*** |                                                                      |
| 備考<br>全8枚中の2枚目 |                |                |         |                      | 図番<br>S-XPDA***A*2A_                                                 |

生産中止図面


2012/03

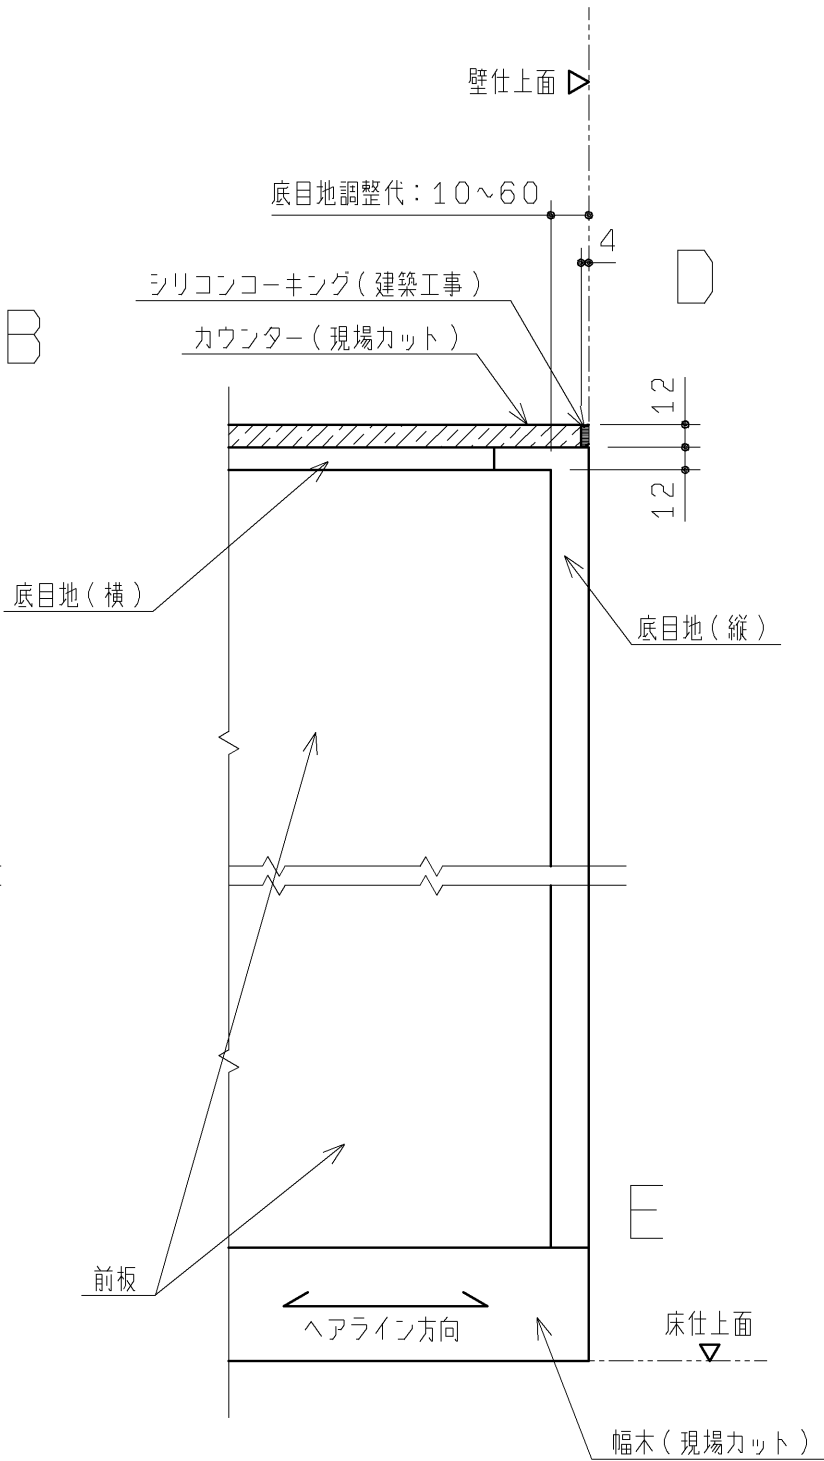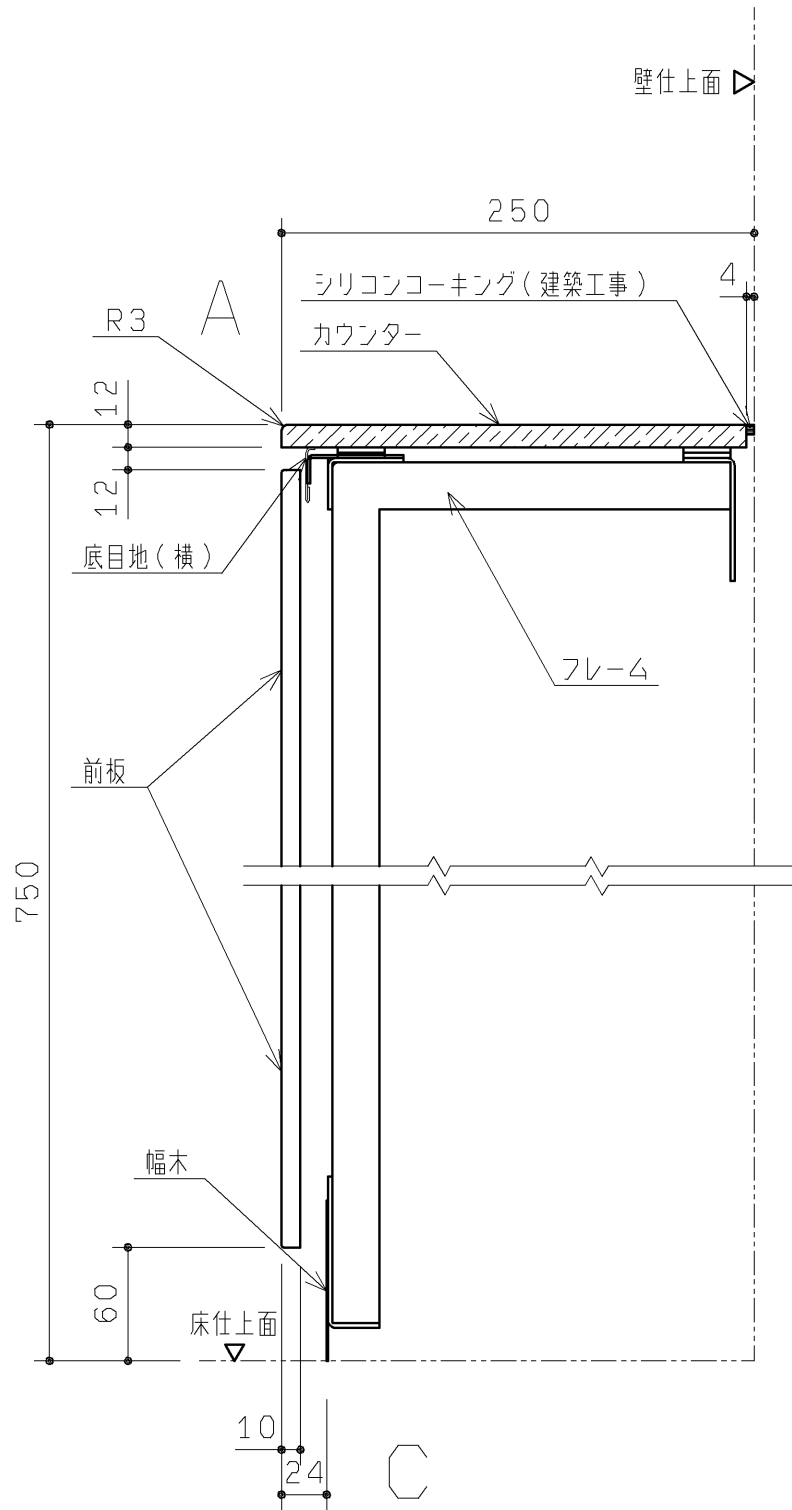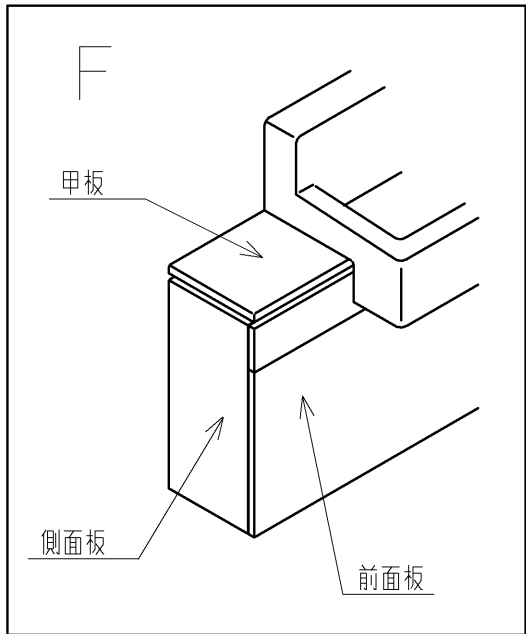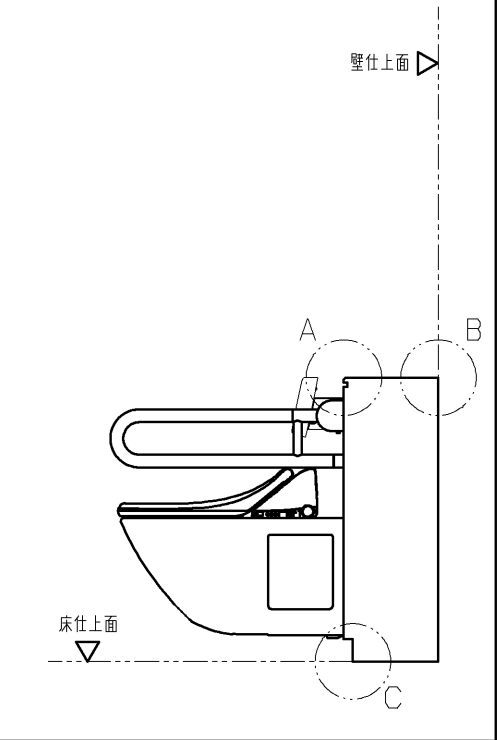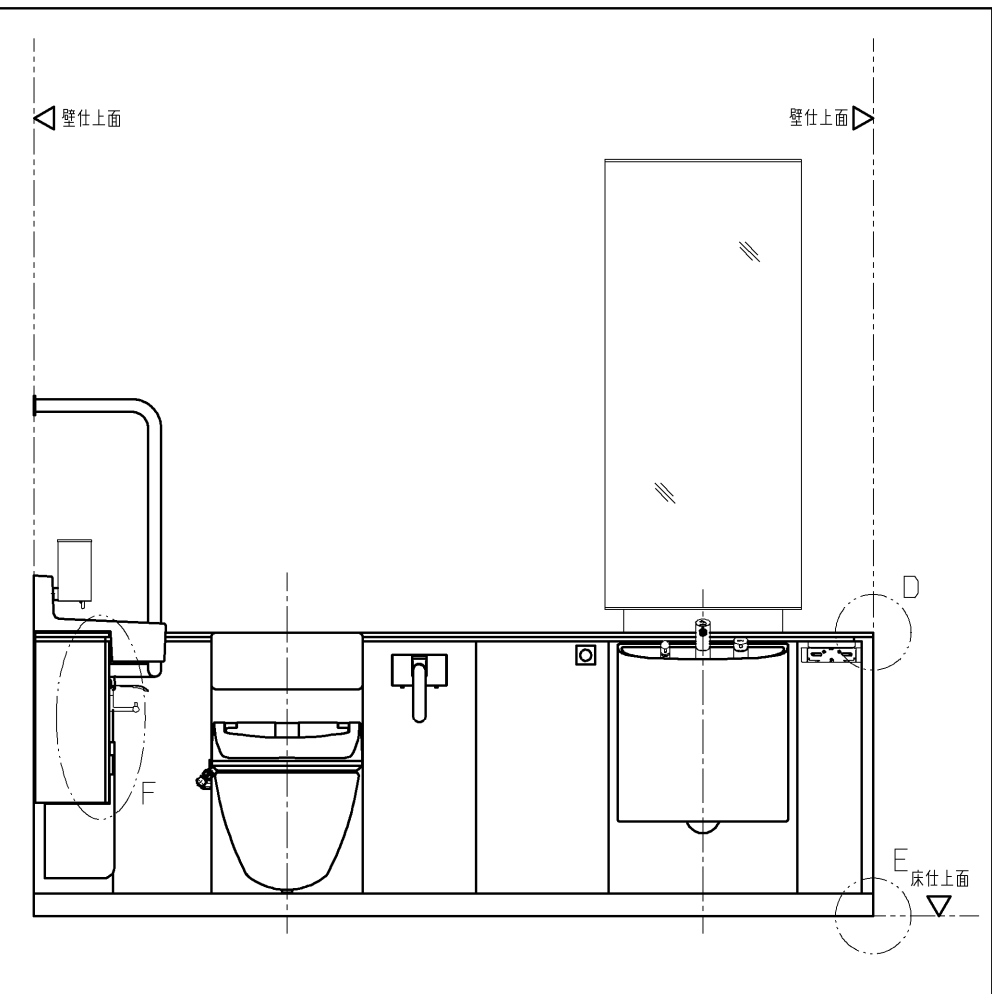

|                |                |                |           |          |                                                                     |
|----------------|----------------|----------------|-----------|----------|---------------------------------------------------------------------|
| TOTO           |                |                | 第三角法      | 単位<br>mm | 名称<br>RESTROOM ITEM 01<br>フラットカウンター多目的トイレパック 納まり詳細図<br>(汚物流し有り・左勝手) |
| 製図<br>吉良       | 検図<br>島野<br>松尾 | 日付<br>'08.7.29 | 尺度<br>1/4 |          | 品番<br>XPDA*L*A**A**                                                 |
| 備考<br>全8枚中の3枚目 |                |                |           |          | 図番<br>T-XPDA*L*A**A_(1                                              |

生産中止図面

2012/03

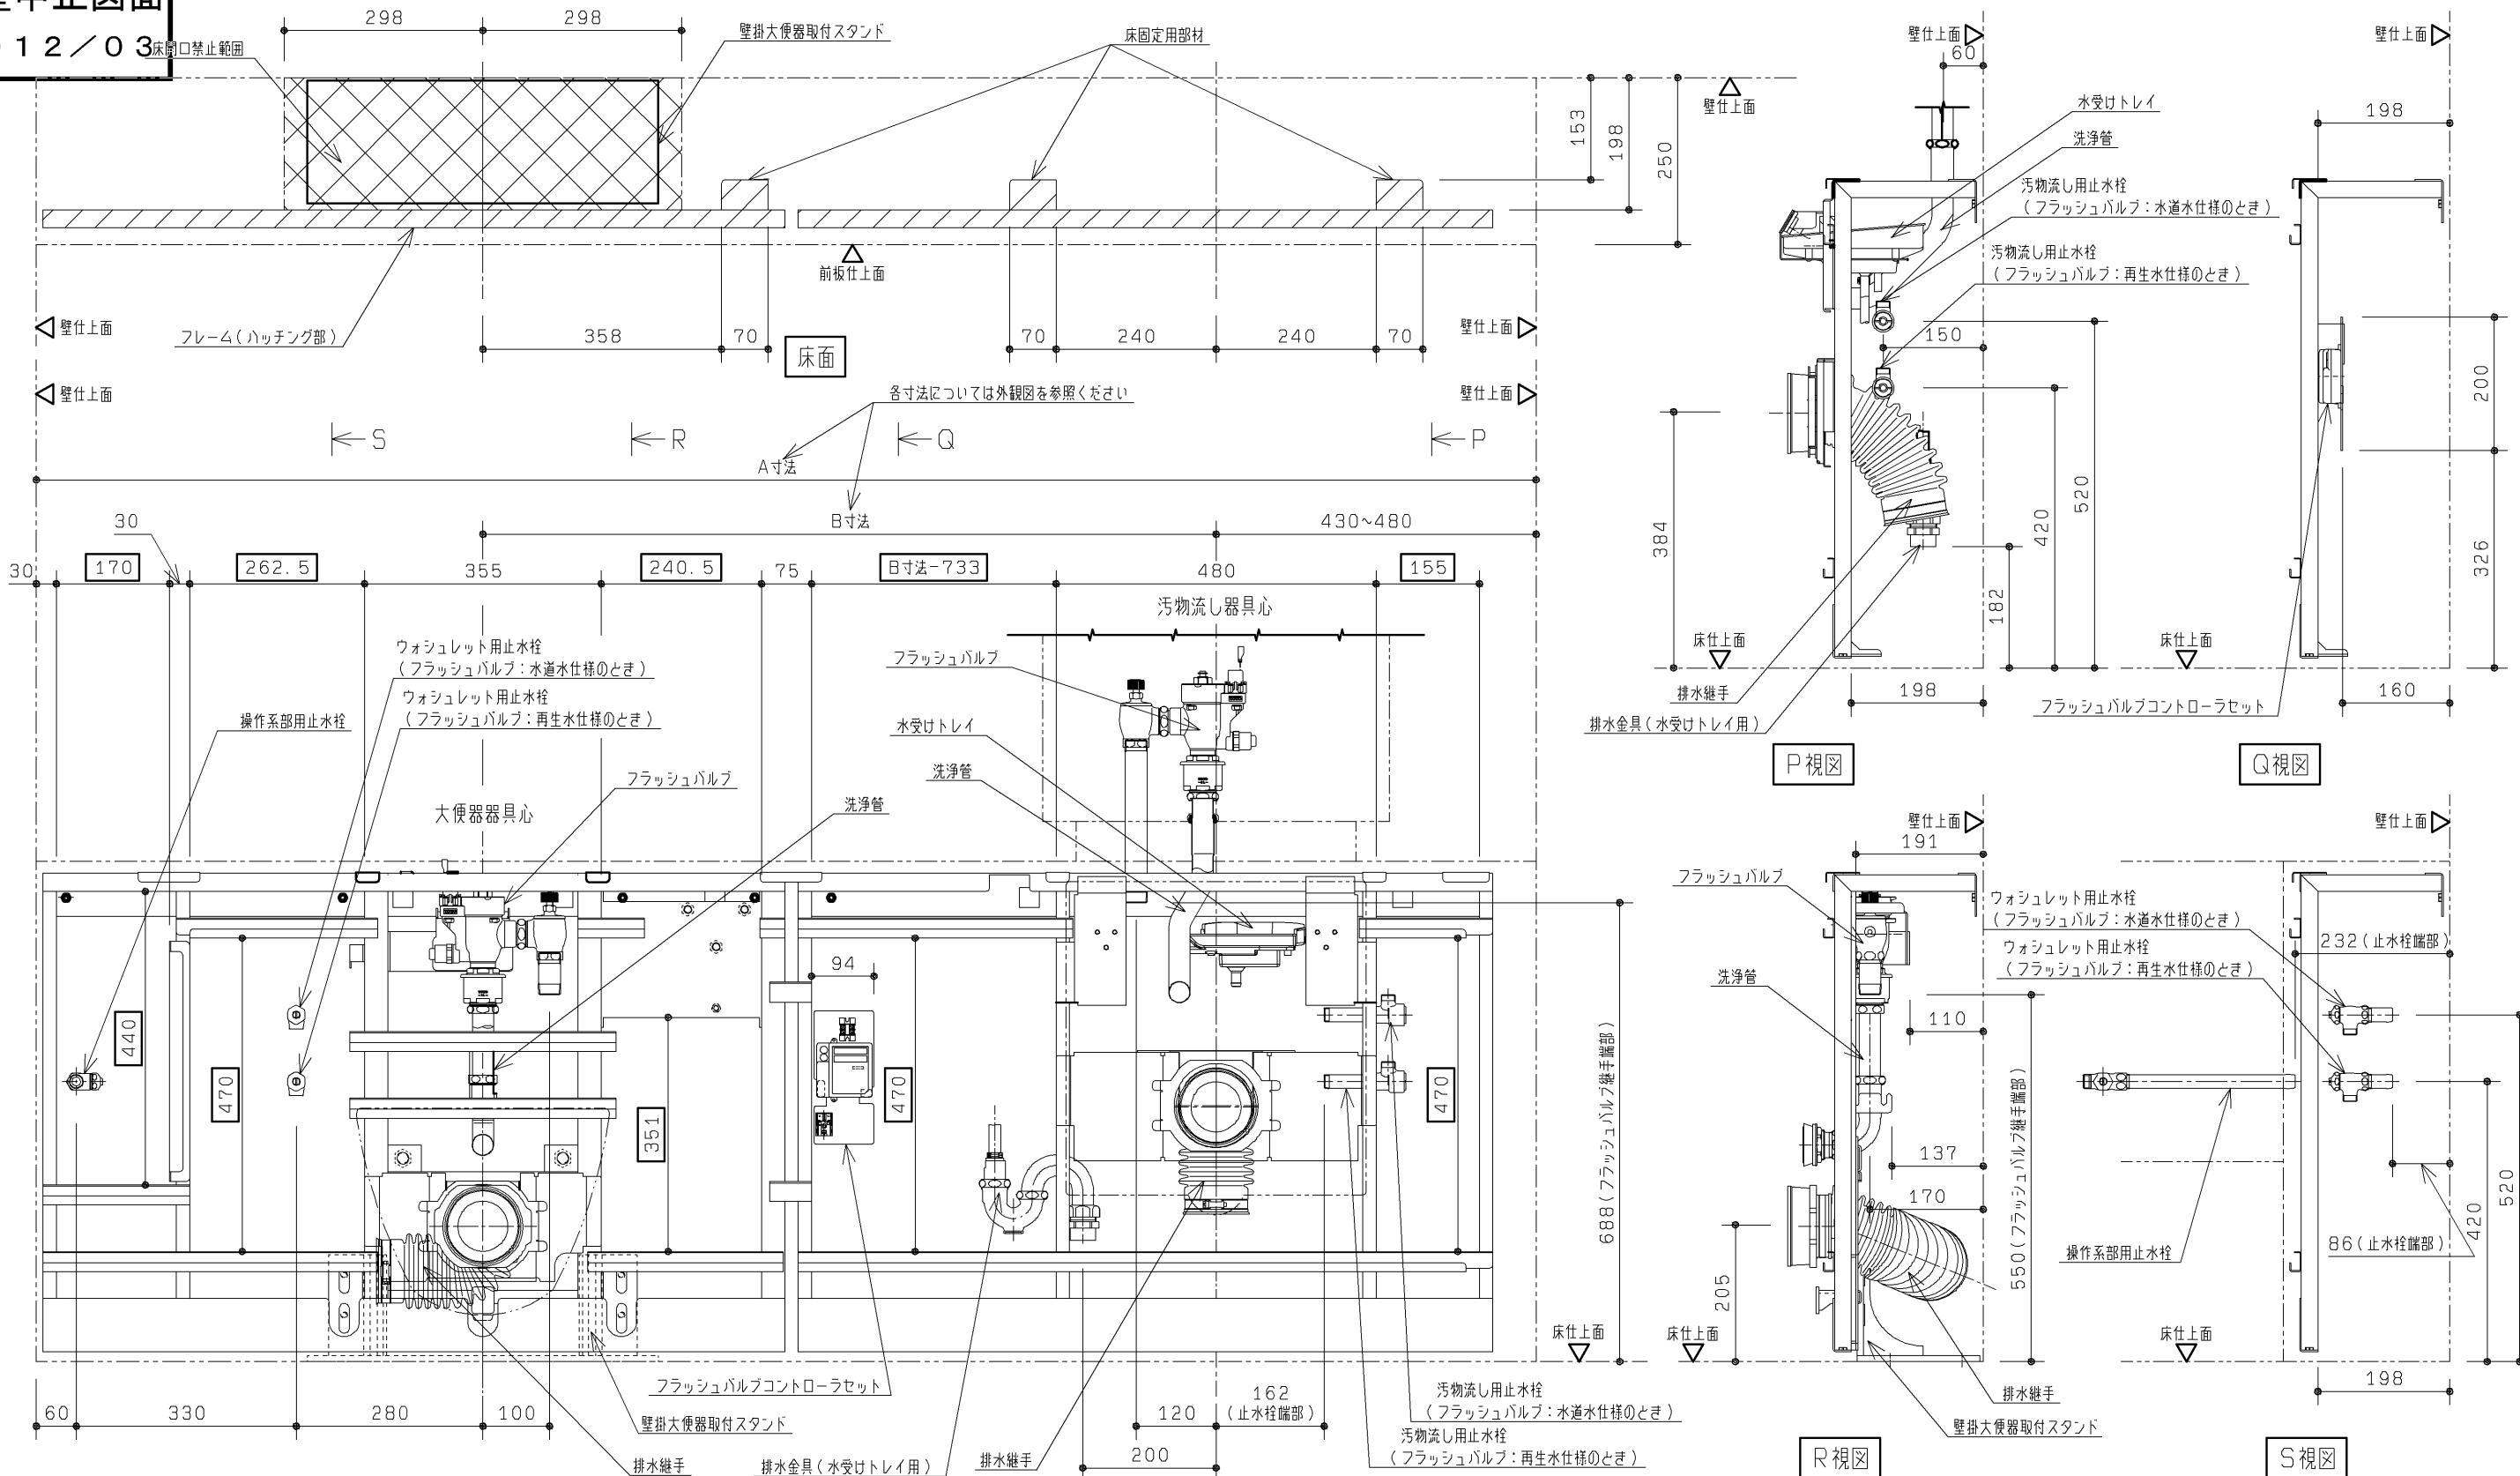


|                |                      |                |            |                                                                      |
|----------------|----------------------|----------------|------------|----------------------------------------------------------------------|
| TOTO           |                      | 第三角法           | 単位<br>mm   | 名称<br>RESTROOM ITEM 01<br>フラットカウンター多目的トイレバック フレーム詳細図<br>(汚物流し有り・左勝手) |
| 製図<br>島野       | 検図<br>吉良 平松<br>良 澤 尾 | 日付<br>'08.7.29 | 尺度<br>1/10 | 品番<br>XPDA*L*A**A**                                                  |
| 備考<br>全8枚中の4枚目 |                      |                |            | 図番<br>T-XPDA*L*A**A_(2                                               |

生産中止図面


2012/03 事前施工情報

■壁固定部



【操作系部】

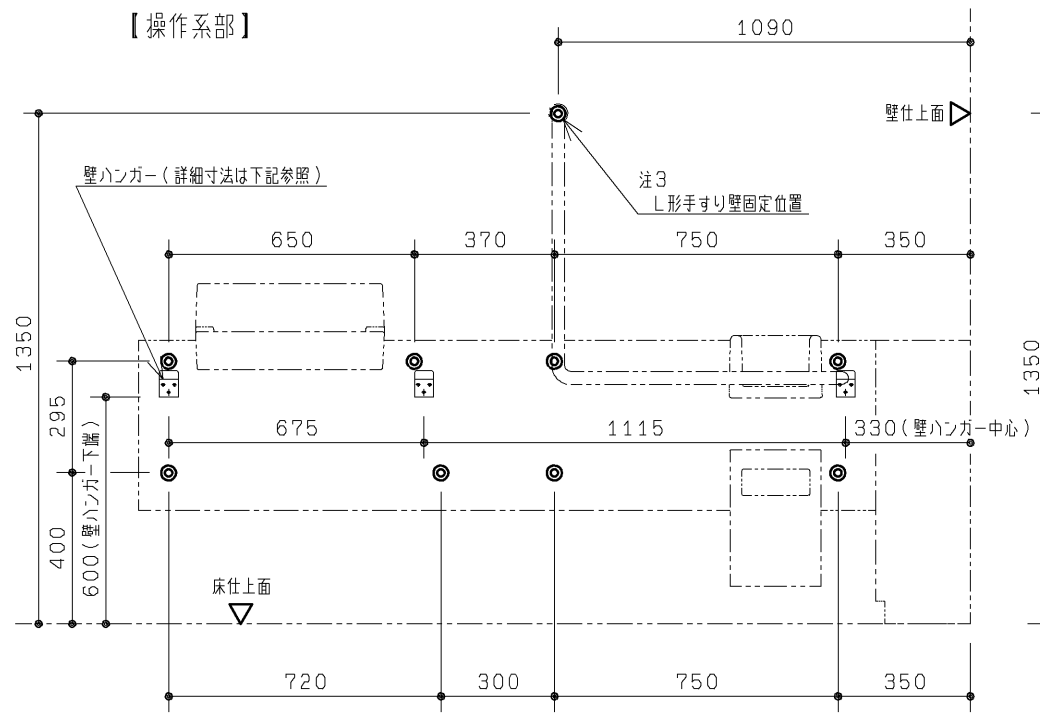

(壁下地がLGSの場合)

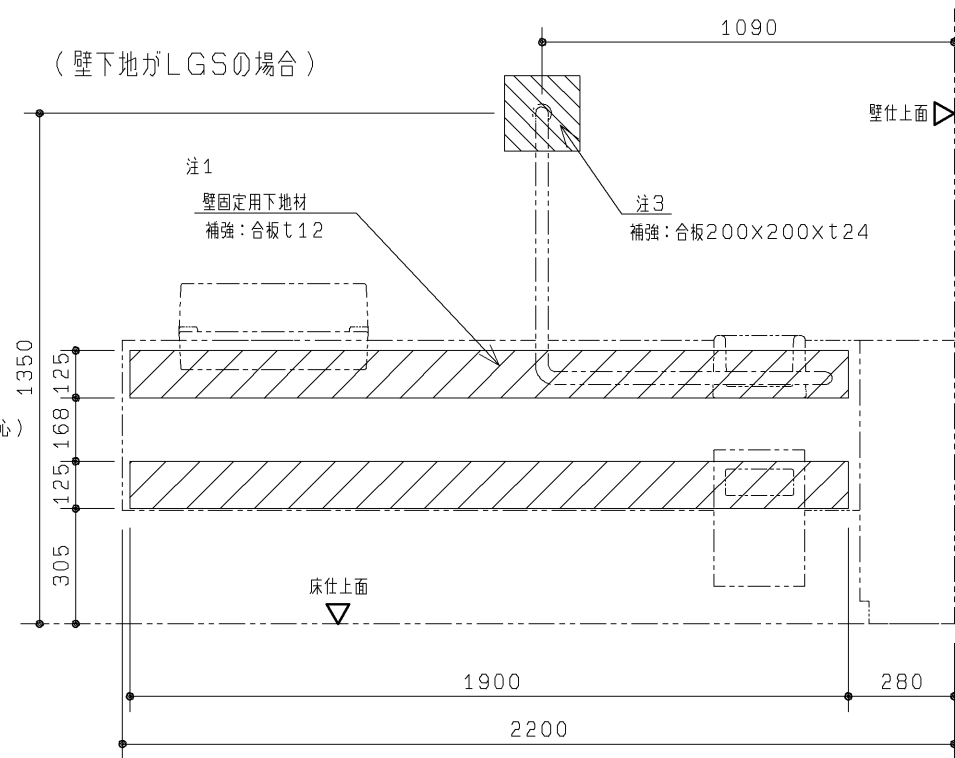

【大便器部・汚物流し部】

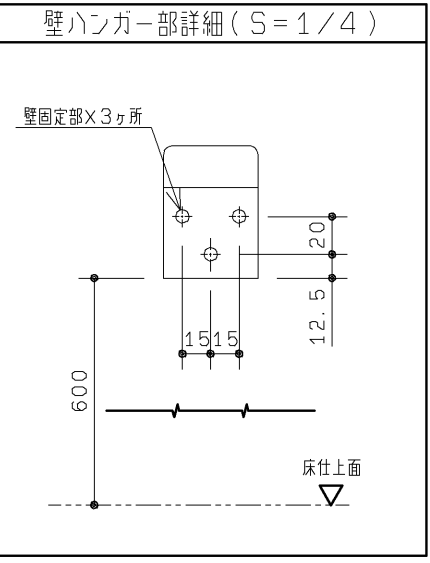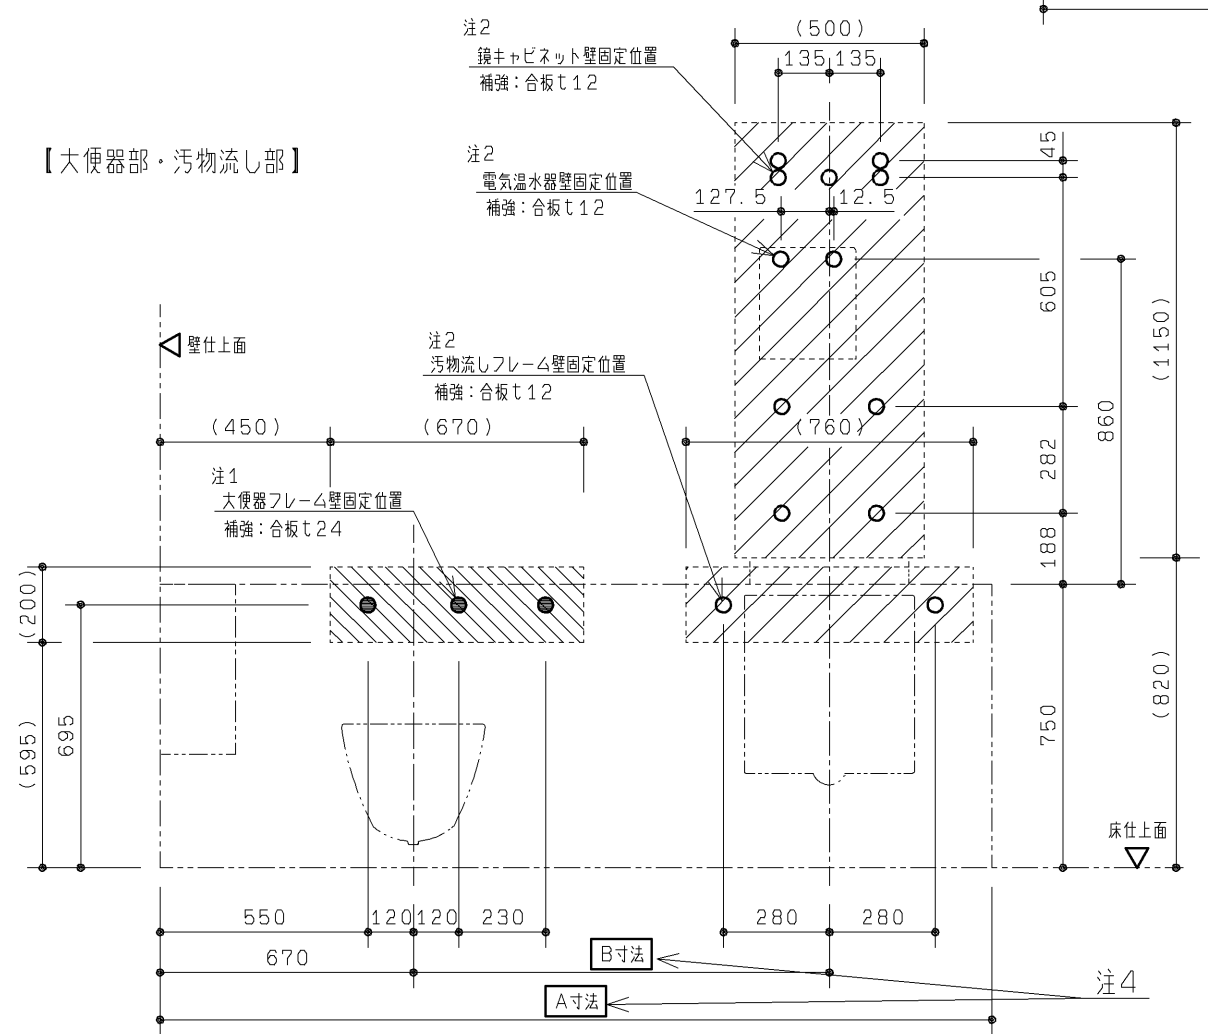

注：壁固定位置は、左図に示す◎部、○部、●部、及び壁ハンガー壁固定部になります。  
下地別の壁固定部材を下表に示します。

(フレーム)

| 壁下地                   | 壁固定部材                               |    |
|-----------------------|-------------------------------------|----|
| コンクリート<br>(仕上厚35mm以内) | アンカーボルトM8 めねじタイプ<br>下穴φ12、深さ：仕上厚+40 | 同梱 |
| LGS+耐水合板              | タッピンねじ φ6×50<br>(壁補強部材一式同梱)         | 同梱 |

(操作系部壁ハンガー)

| 壁下地                   | 壁固定部材                                     |              |
|-----------------------|-------------------------------------------|--------------|
| コンクリート<br>(仕上厚35mm以内) | タッピンねじ φ5×60<br>※別途固定金具(カールプラグなど)をご用意ください | 同梱<br>(現場手配) |
| LGS+耐水合板              | タッピンねじ φ5×60                              | 同梱           |

(L形手すり：上部固定一点のみ)

| 壁下地                   | 壁固定部材                               |    |
|-----------------------|-------------------------------------|----|
| コンクリート<br>(仕上厚35mm以内) | アンカーボルトM8 めねじタイプ<br>下穴φ12、深さ：仕上厚+40 | 同梱 |
| LGS+耐水合板              | コーチねじ φ8×100                        | 同梱 |


(鏡キャビネット)

| 壁下地                   | 壁固定部材                                       |              |
|-----------------------|---------------------------------------------|--------------|
| コンクリート<br>(仕上厚35mm以内) | タッピンねじ φ4.5×50<br>※別途固定金具(カールプラグなど)をご用意ください | 同梱<br>(現場手配) |
| LGS+耐水合板              | タッピンねじ φ4.5×50                              | 同梱           |

(電気温水器)

| 壁下地                   | 壁固定部材                                     |              |
|-----------------------|-------------------------------------------|--------------|
| コンクリート<br>(仕上厚35mm以内) | 丸木ねじ φ5.1×32<br>※別途固定金具(カールプラグなど)をご用意ください | 同梱<br>(現場手配) |
| LGS+耐水合板              | 丸木ねじ φ5.1×32                              | 同梱           |

注1：壁下地がLGSの場合、ライニングが強固に固定できるようあらかじめ壁に  
下記の補強をご用意ください。  
部、及び部を含めた十分に広い範囲を補強してください。

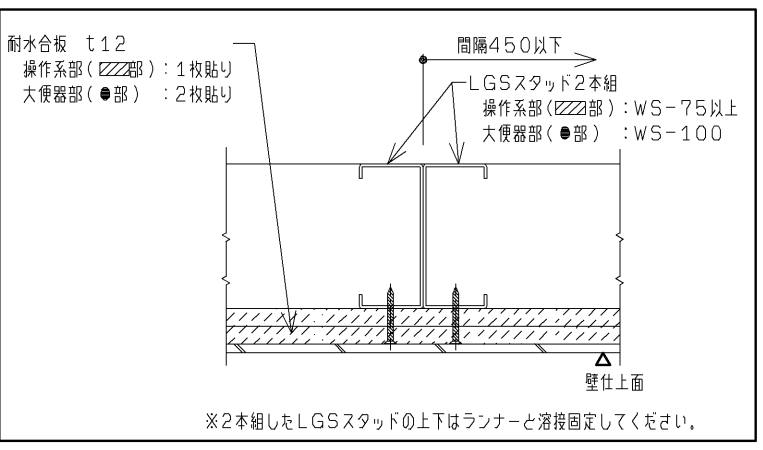

注2：壁下地がLGSの場合、部を含めた十分に広い範囲にあらかじめ  
耐水合板t12を1枚貼りしてください。  
注3：壁下地がLGSの場合、t24以上の補強木を入れてください。  
注4：各寸法については外観図を参照ください。

| TOTO           |             | 第三角法           | 単位<br>mm   | 名称<br>RESTROOM ITEM 01<br>フラットカウンター多目的トイレパック 事前施工情報<br>(汚物流し有り・左勝手・操作系間口2200) |
|----------------|-------------|----------------|------------|-------------------------------------------------------------------------------|
| 製図<br>平澤       | 検図<br>島野 松尾 | 日付<br>'08.7.29 | 尺度<br>1/20 | 品番<br>XPDA*LLA**A**                                                           |
| 備考<br>全8枚中の5枚目 |             |                |            | 図番<br>H-XPDA*LLA**A_(1                                                        |

2012/03 事前施工情報

【大便器部・汚物流し部】

A寸法

B寸法

670

大便器器具心

汚物流し器具心

183

225

壁仕上面

フレーム面

380

280

280

壁仕上面

壁仕上面

フレーム床固定位置

壁下地 : コンクリート(仕上厚35mm以内)

床固定部材: アンカーボルトM8 めねじタイプ  
(同梱品) 下穴φ12、深さ: 仕上厚+40


|           |                                                            |
|-----------|------------------------------------------------------------|
| 床コンクリート仕様 | 圧縮強度20.6MPa以上<br>鉄筋かぶり厚50mm以上<br>養生期間28日以上<br>(アンカーボルト施工時) |
|           | ベースプレートの周辺35mmの範囲は<br>開口や欠損禁止                              |
| 床仕上厚調整範囲  | 0~20mm以内                                                   |
| 床固定部材     | M12アンカーボルト めねじタイプ<br>下穴φ18×深さ55                            |

※壁掛大便器取付スタンド設置面が床仕上面より20mm以上低い場合は、設置範囲に密実にモルタルを充填してください。

また、設置面が床仕上面より50mm以上低い場合は、アンカーボルトの打設ができませんため、壁掛大便器取付スタンドは設置できません。

※壁掛大便器取付スタンドの設置は配管設置前に行ってください。

(アンカーボルトの打設が必要のため)

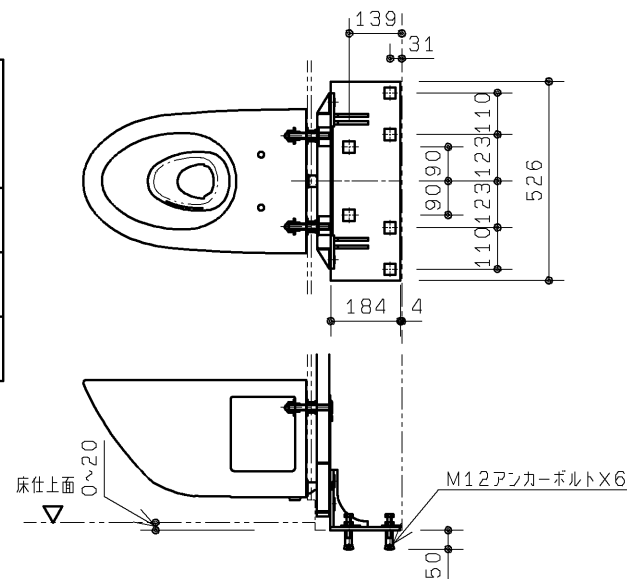


|                                   |                                           |                                   |                               |                                           |   |
|-----------------------------------|-------------------------------------------|-----------------------------------|-------------------------------|-------------------------------------------|---|
| <div>TOTO</div>                   |                                           |                                   | <div>第三角法</div>               | <div>単位</div> <div>mm</div>               | <div>名称</div> <div>RESTROOM ITEM 01</div> <div>フラットカウンター多目的トイレパック 事前施工情報</div> <div>(汚物流し有り・左勝手)</div> |
| <div>製図</div> <div>島野</div>       | <div>検図</div> <div>平澤</div> <div>松尾</div> | <div>日付</div> <div>'08.7.29</div> | <div>尺度</div> <div>1/20</div> | <div>品番</div> <div>XPDA*L*A**A**</div>    |   |
| <div>備考</div> <div>全8枚中の6枚目</div> |                                           |                                   |                               | <div>図番</div> <div>H-XPDA*L*A**A_(2</div> |   |

生産中止図面


2012/03  
事前施工情報

電 気 工 事

【大便器部・汚物流し部】

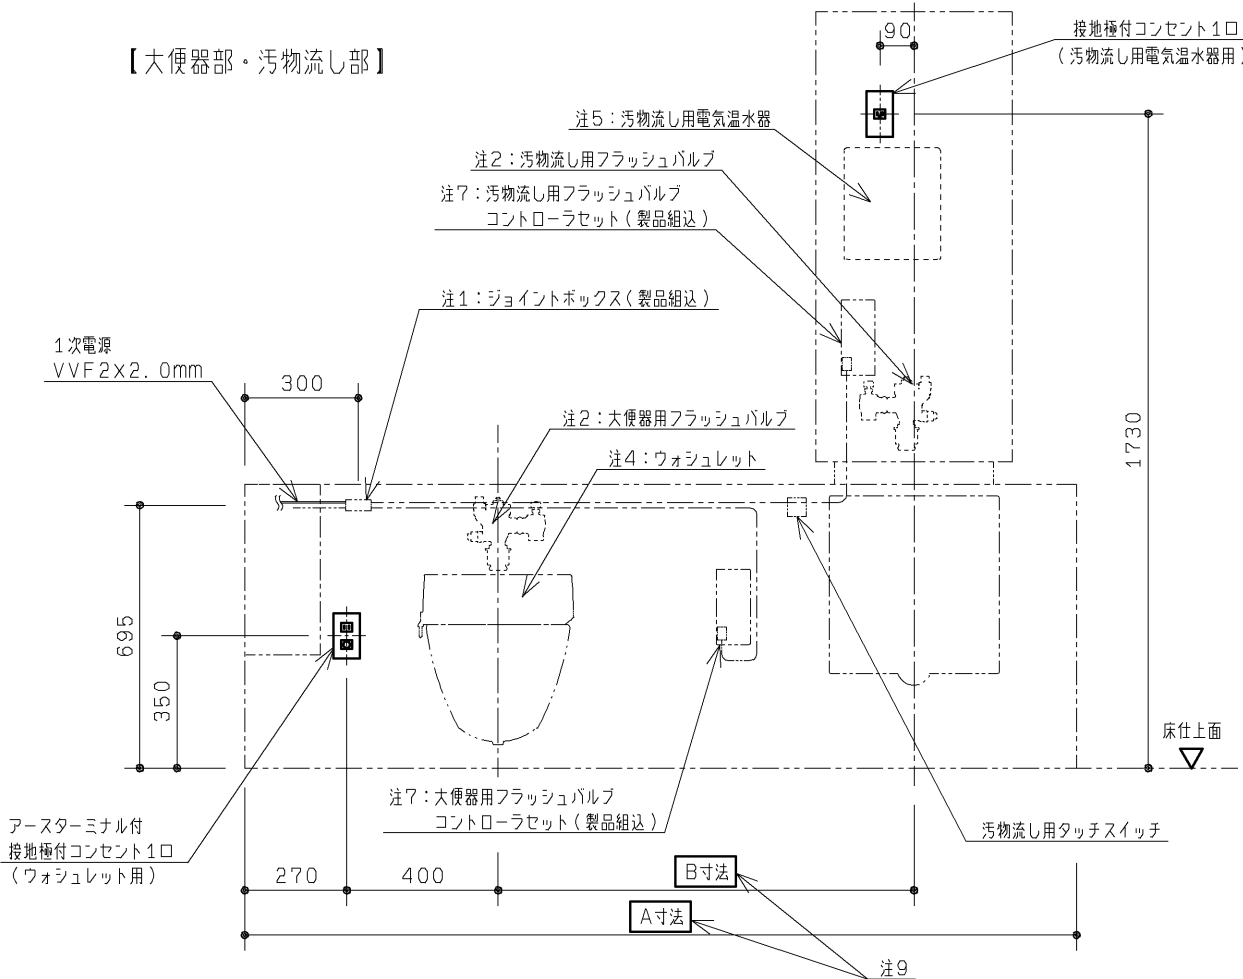


【操作系部】

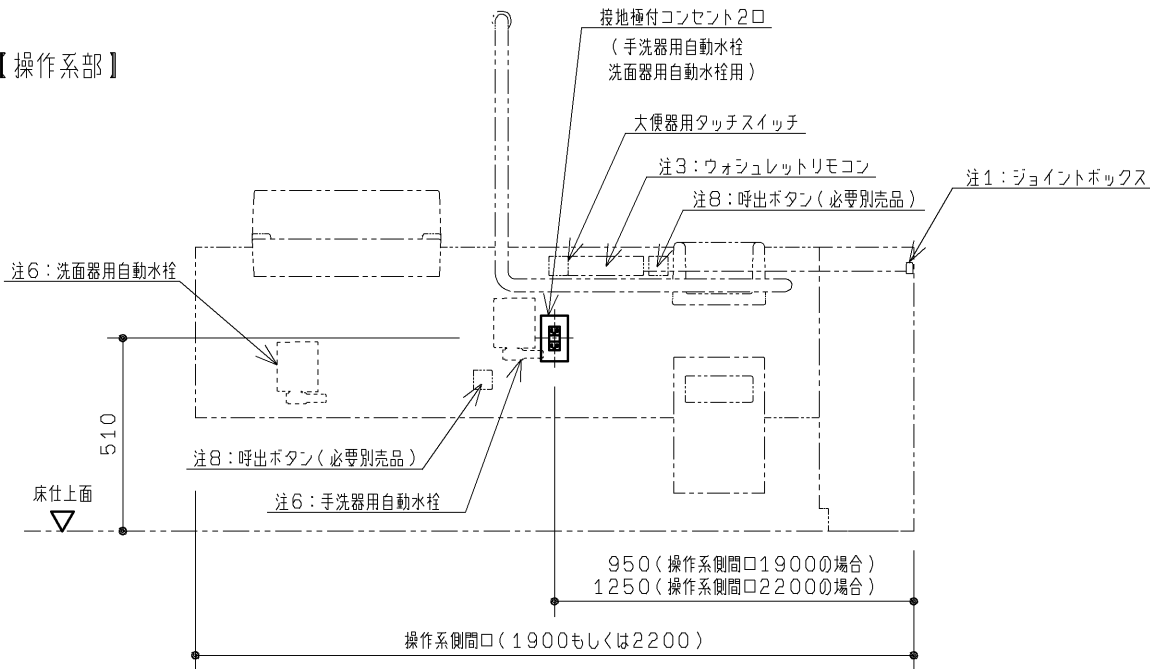

注：各製品の消費電力を確認の上、電気工事を行ってください。

注1：ジョイントボックス周りの詳細を下図に示します。  
1次電源の部材のみ事前に手配ください。

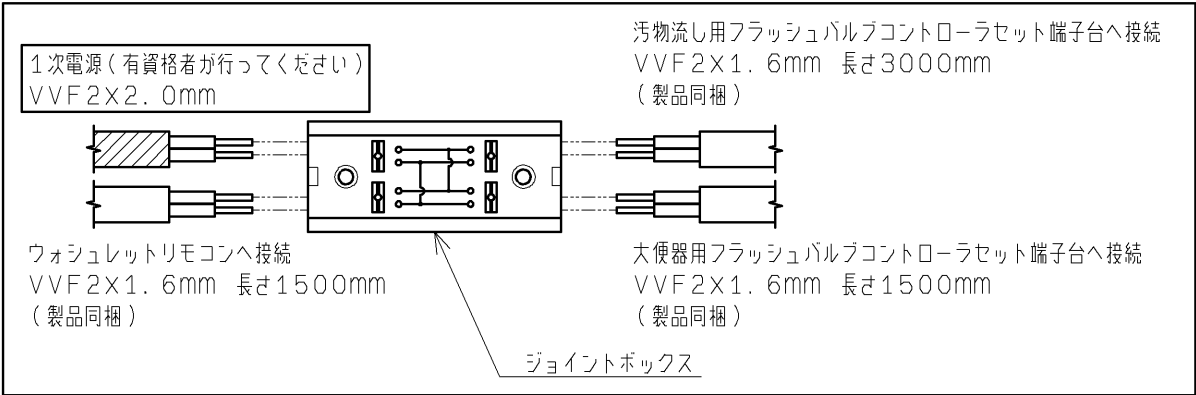

注2：AC100V 50/60Hz 定格消費電力：常時2W以下、バルブ作動時4W以下

注3：AC100V 50/60Hz 定格消費電力：1W

注4：AC100V 50/60Hz 定格消費電力：1282W 電源コードの長さ：1.0m、アース線の長さ：0.2m  
信号線 (フラッシュバルブコントローラセットに接続) の長さ：1.5m

注5：AC100V 50/60Hz 定格消費電力：600W 電源コードの長さ：1.0m

注6：AC100V 50/60Hz 定格消費電力：常時0.5W、作動時0.7W 電源コードの長さ：0.75m

注7：フラッシュバルブコントローラセットはフラッシュバルブ本体、及びタッチスイッチとそれぞれ中継コードで結線します。  
フラッシュバルブ本体と結線する中継コード：1.0m  
タッチスイッチと結線する中継コード：1.0m

注8：呼出ボタンはアイホン (株) の取り扱い製品です。(当社取り扱い製品ではありません)  
呼出ボタンは他に表示器などとシステムを組む必要があります。詳しくはアイホン (株) へお問い合わせください。  
品番：NBR-7W-TO (ひもなし)  
NBR-7HW-TO (ひも付き)



注9：各寸法については外観図を参照ください。

|                |             |                |            |                                                                             |
|----------------|-------------|----------------|------------|-----------------------------------------------------------------------------|
| TOTO           |             | 第三角法           | 単位<br>mm   | 名称<br>RESTROOM ITEM 01<br>フラットカウンター多目的トイレパック 事前施工情報<br>(汚物流し有り・左勝手・洗面器電温無し) |
| 製図<br>吉良       | 検図<br>島野 松尾 | 日付<br>'08.7.29 | 尺度<br>1/20 | 品番<br>XPDA*L*A*2A***                                                        |
| 備考<br>全8枚中の7枚目 |             |                |            | 図番<br>H-XPDA*L*A*2A_(3                                                      |


生産中止図面

2012/03 事前施工情報


■事前配管情報

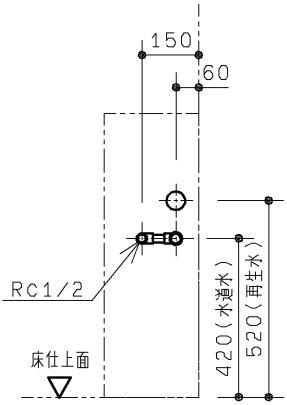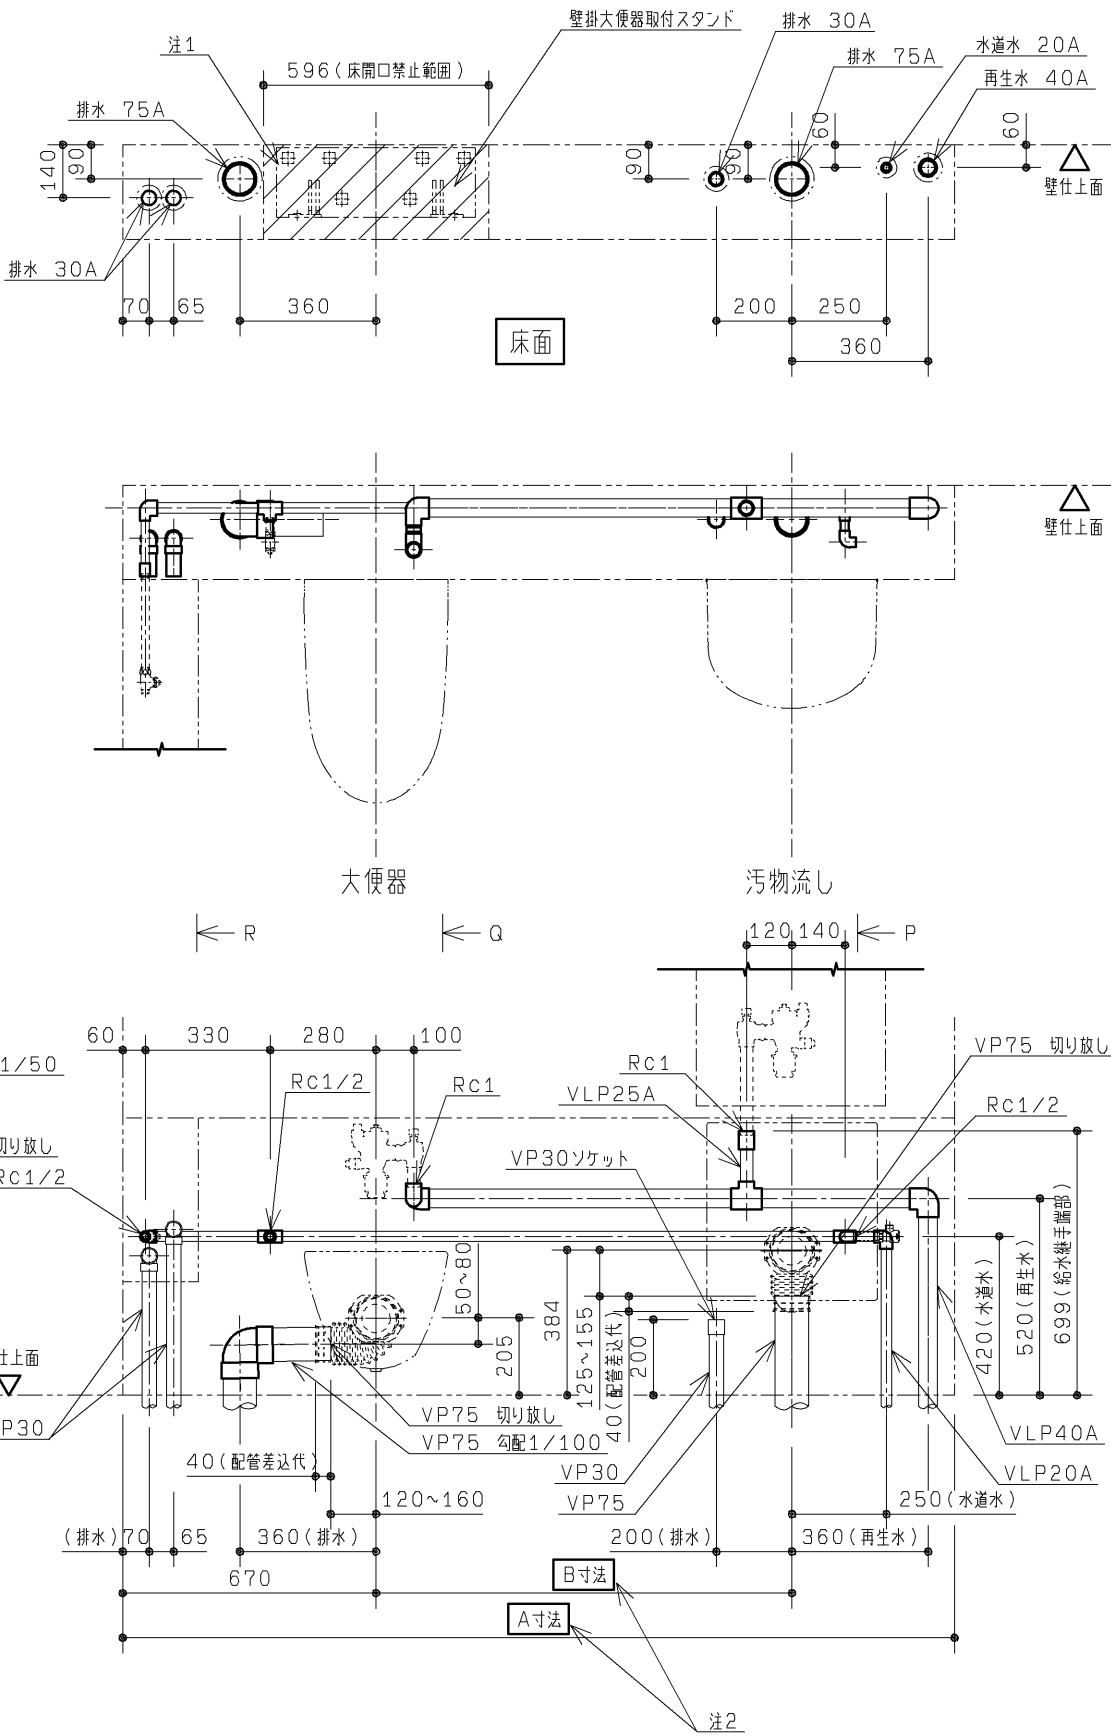

P 視図

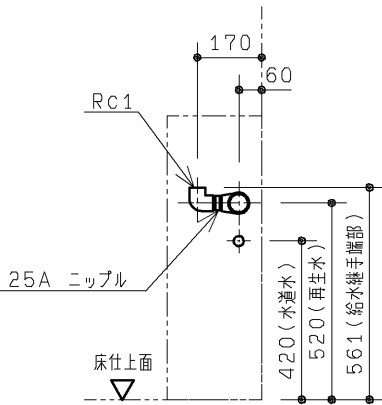

Q 視図

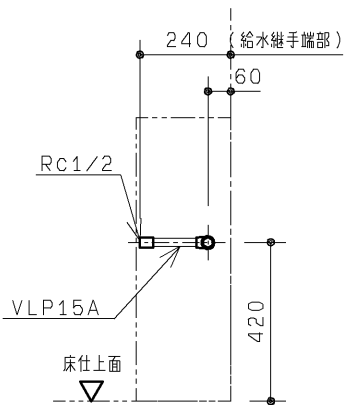

R 視図

- 注：配管の設置は壁掛大便器取付スタンド設置後に行ってください。  
(床固定のアンカーボルトの先行打設が必要のため)
- 注：給水は図に示す位置に末端RC1(2ヶ所)、及びRC1/2(3ヶ所)で  
ご準備ください。  
RC1で準備した給水管には各フラッシュバルブが、RC1/2で準備した  
給水管には各止水栓が接続されます。必ず絶縁継手にて配管と接続してください。
- 注：排水は図の位置にVP75切り放し(2ヶ所)、VP30切り放し(2ヶ所)、  
VP30ソケット止め(1ヶ所)でご準備ください。  
VP75排水管は順勾配1/100を、VP30排水管は順勾配1/50を  
確実に確保してください。  
ライニング内に通気管を通すことができませんので、排水はそれぞれ各個抜きにて  
ご準備ください。
- 注：配管は躯体壁などに確実に固定してください。
- 注：給水最低必要水压0.07MPa(流動時)、最高水压0.75MPa  
※：実使用上はフラッシュバルブのウォーターハンマーが起きにくくなるよう、  
0.4MPa以下程度の水压を推奨します。
- 注：大便器・汚物流しの給水スパッド締付けの作業性向上が図れる専用工具も  
用意しております。必要に応じて別途手配ください。  
品番：UTR900S
- 注：左図と異なる位置から配管を取り回す場合は「フレーム詳細図」を参照の上、  
内臓器具、フレームと干渉しないよう注意して配管ください。
- 注1：配管の立上げは、床開口禁止範囲を避けた位置から取り出してください。  
注2：各寸法については外観図を参照ください。

|                |                   |                |            |                                                                                 |
|----------------|-------------------|----------------|------------|---------------------------------------------------------------------------------|
| TOTO           |                   | 第三角法           | 単位<br>mm   | 名称<br>RESTROOM ITEM 01<br>フラットカウンター多目的トイレパック 事前施工情報<br>(汚物流し有り・左勝手・フラッシュバルブ再生水) |
| 製図<br>古宮       | 検図<br>吉良 島松<br>野尾 | 日付<br>'08.7.29 | 尺度<br>1/20 | 品番<br>XPDA*L*A8*A**                                                             |
| 備考<br>全8枚中の8枚目 |                   |                |            | 図番<br>H-XPDA*L*A8*A_(4                                                          |